

COMUNE DI PRATO

RISANAMENTO CONSERVATIVO
DI FABBRICATO PER CIVILE ABITAZIONE
Via Bologna n° 71 - Prato


PROGETTO ESECUTIVO

STATO SOVRAPPOSTO

Pianta Piano Sottotetto - Copertura

PROGETTISTA	gruppo Arch. M. Lucchesi	TAV. 12
RICHIEDENTE	E.P.P. S.p.a. (Edilizia Pubblica Pratese)	Scala: 1/50
PROPRIETA'	COMUNE DI PRATO	Gennaio 2015

PIANTA SOTTOTETTO

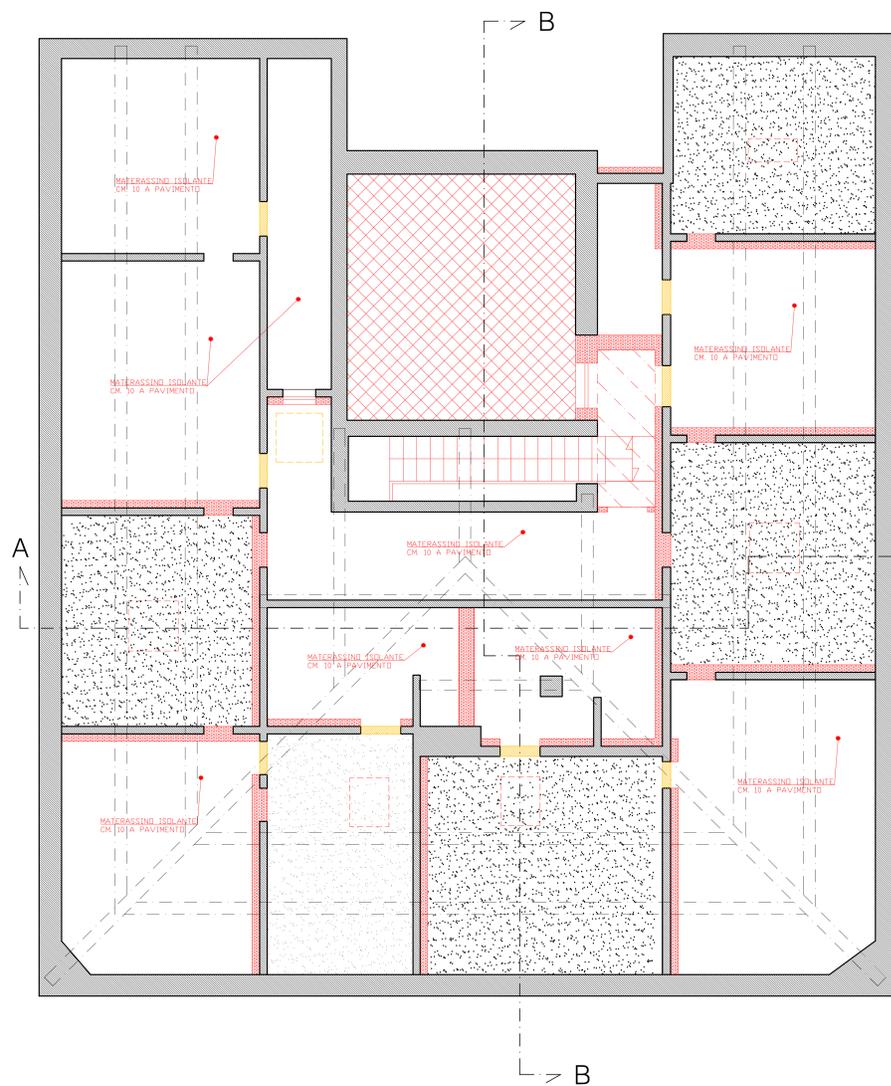

PIANTA COPERTURA

