




PIANTA PIANO PRIMO - SCALA 1:50

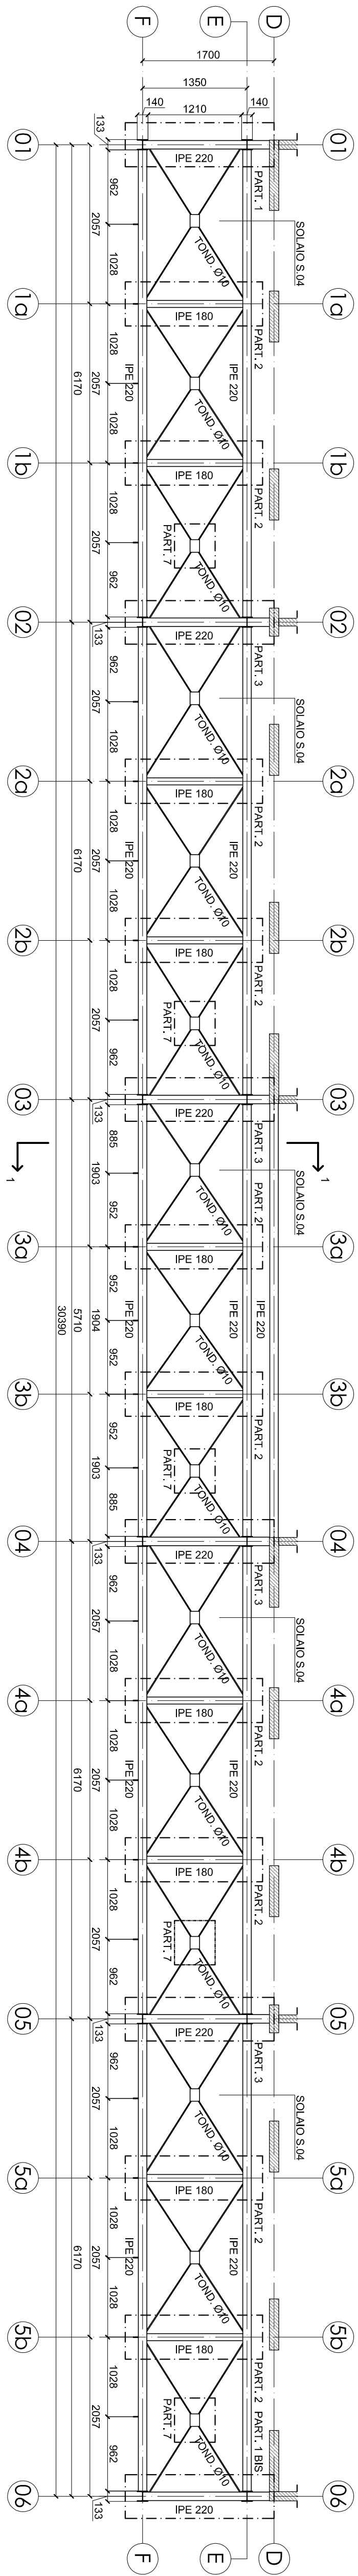


PIANTA PIANO SECONDO - SCALA 1:50

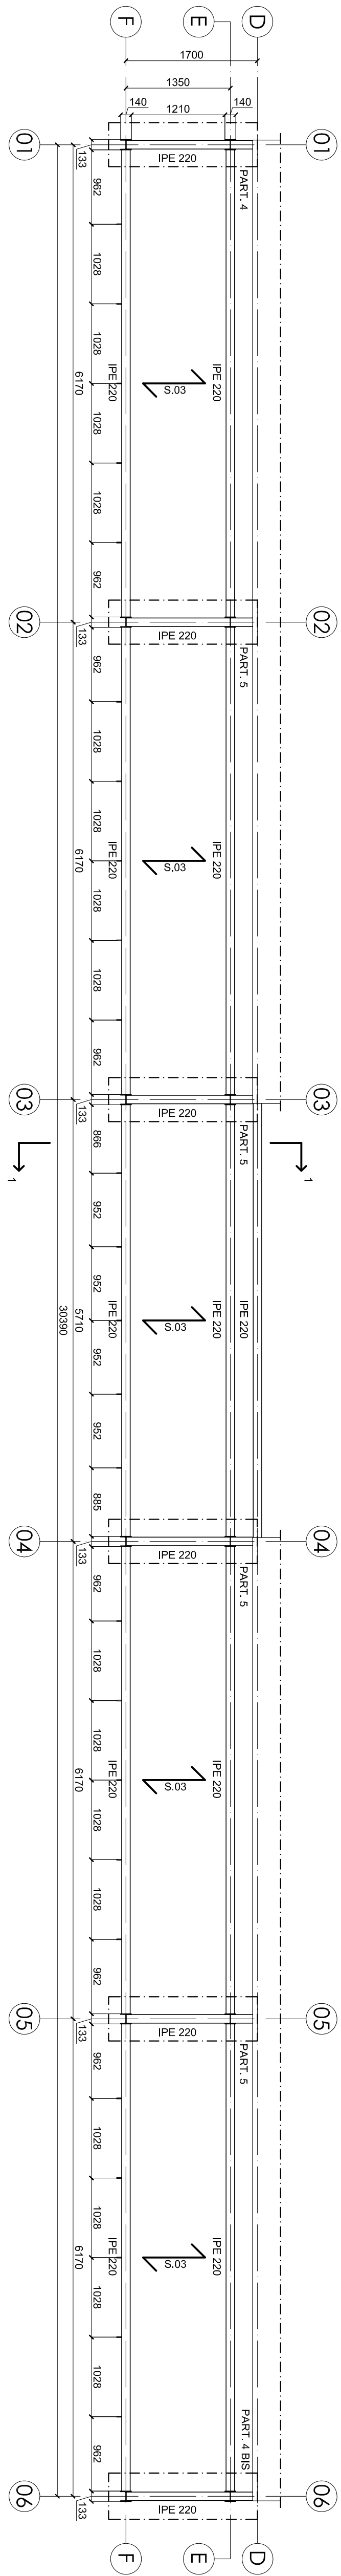


PIANTA COPERTURA - SCALA 1:50

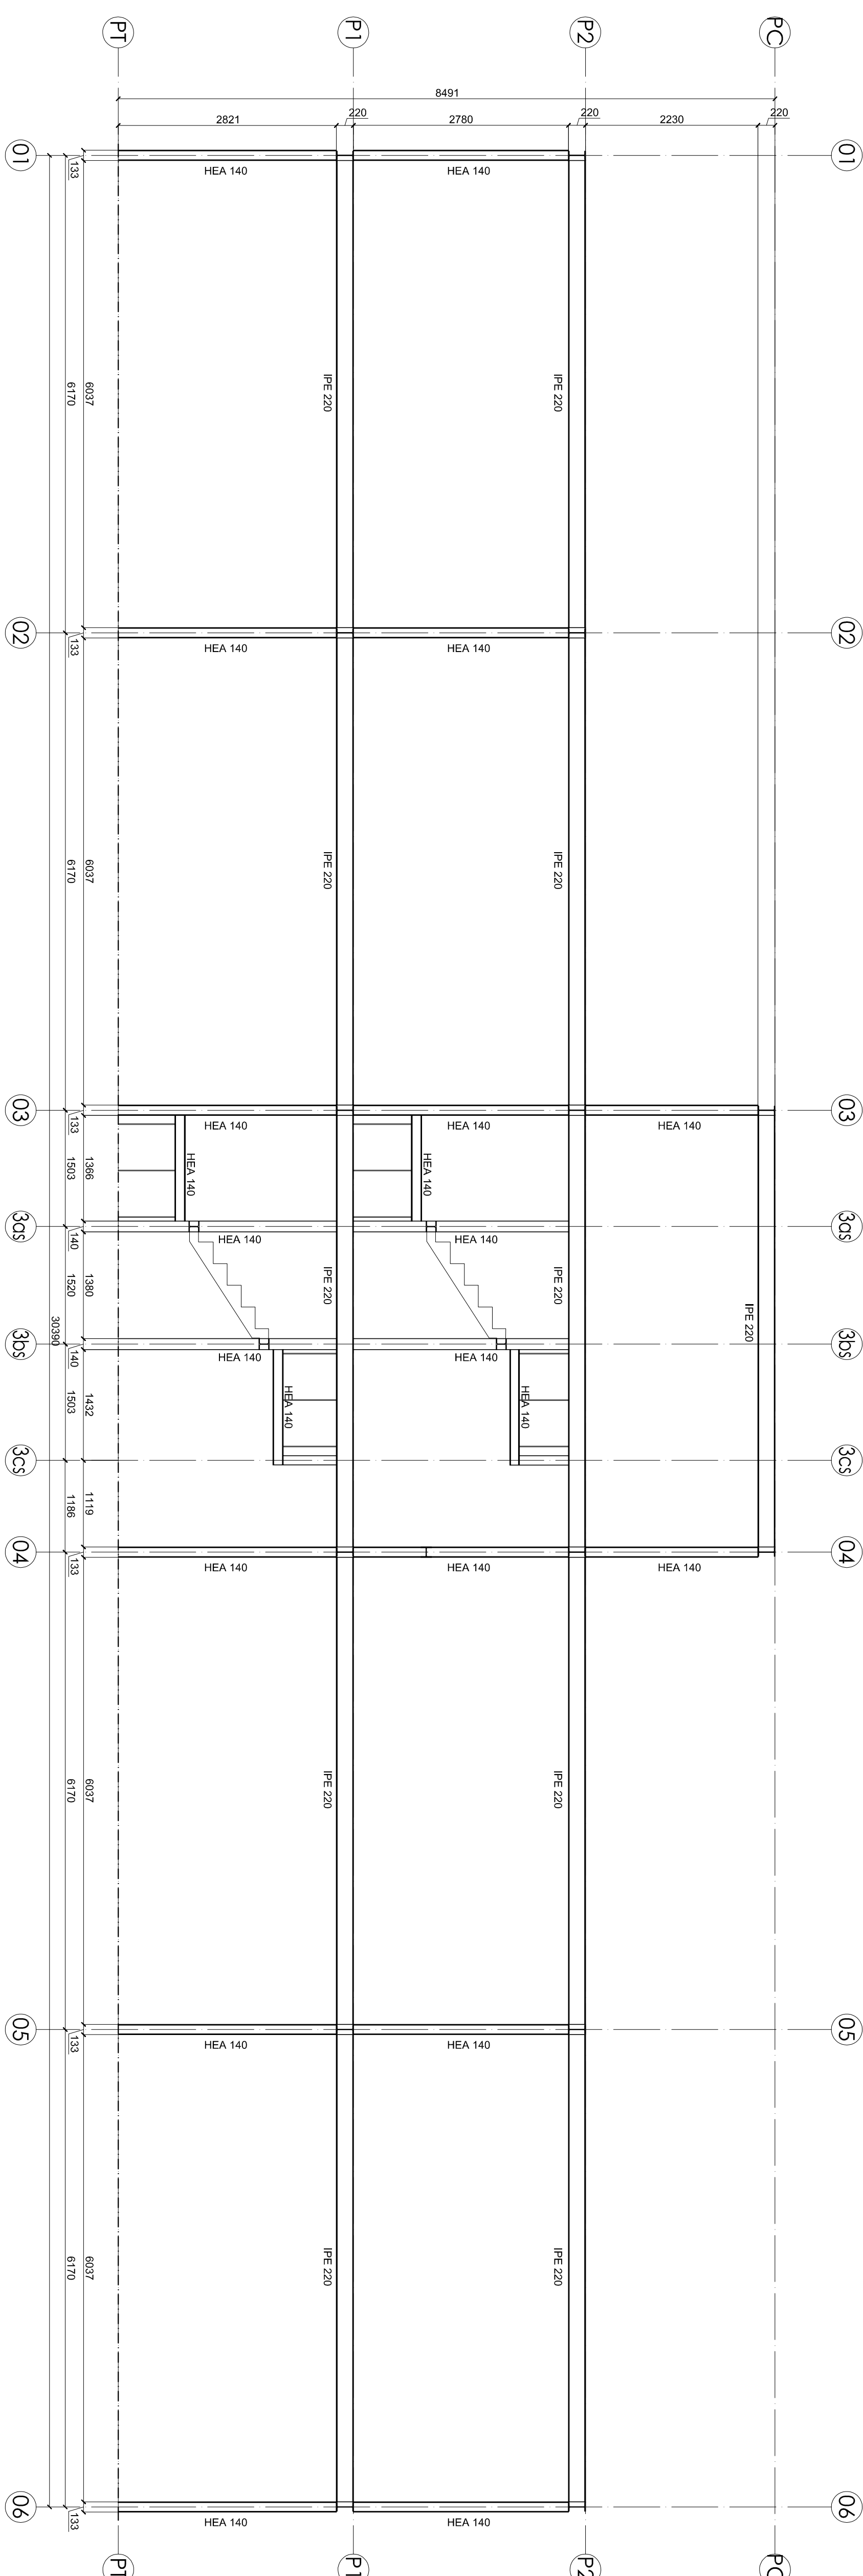

PROSPETTO FRONTALE - SCALA 1:50

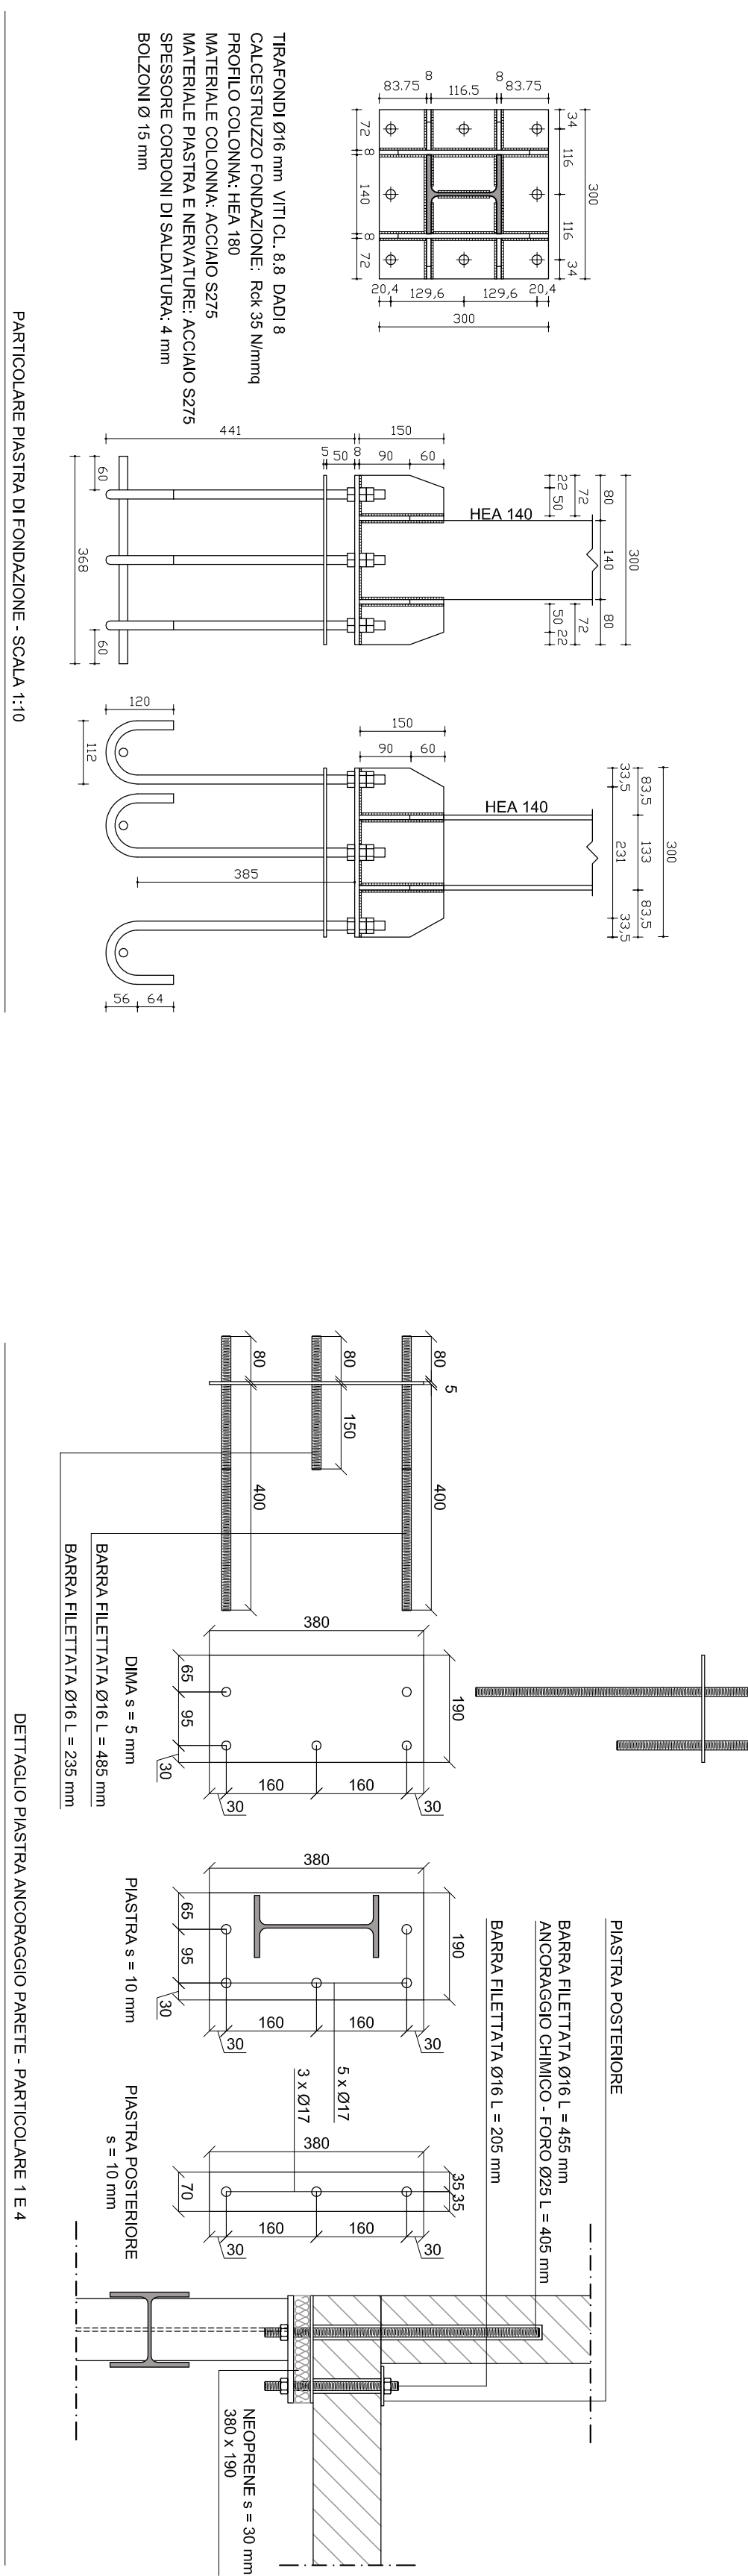


PIANTA FONDAZIONE - SCALA 1:50

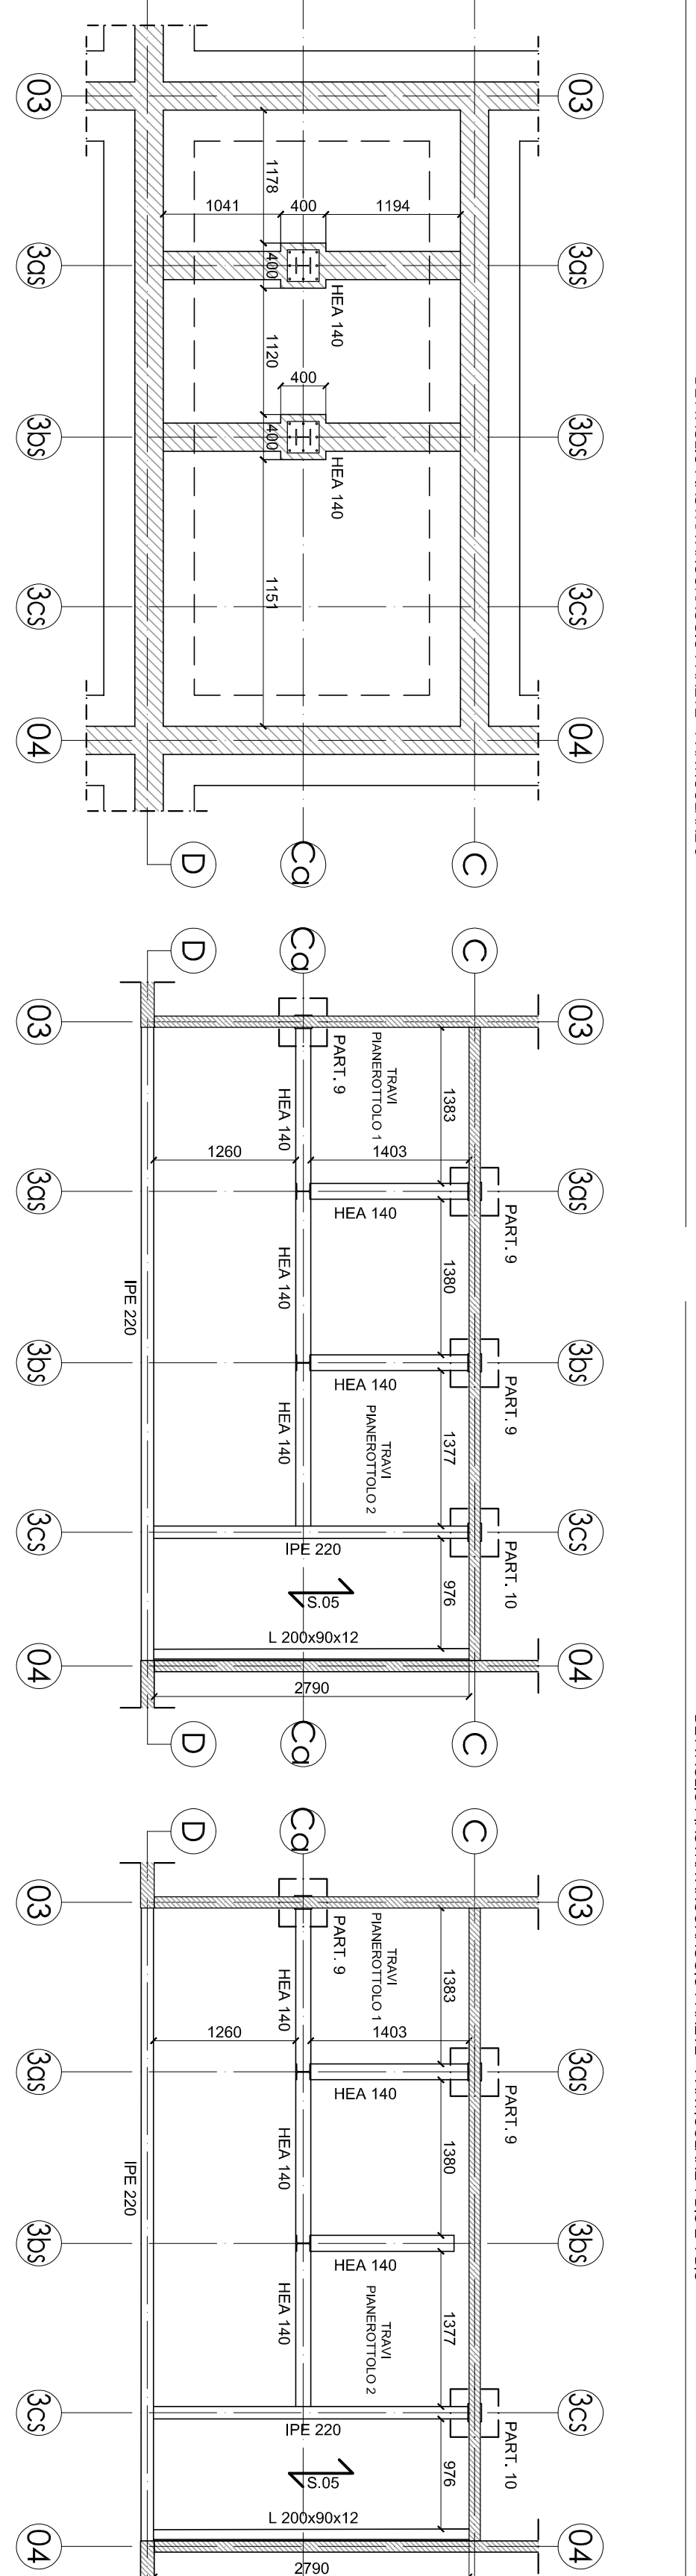


PIANTA SCALA LIVELLO P1 - SCALA 1:50

PIANTA SCALA LIVELLO P2 - SCALA 1:50

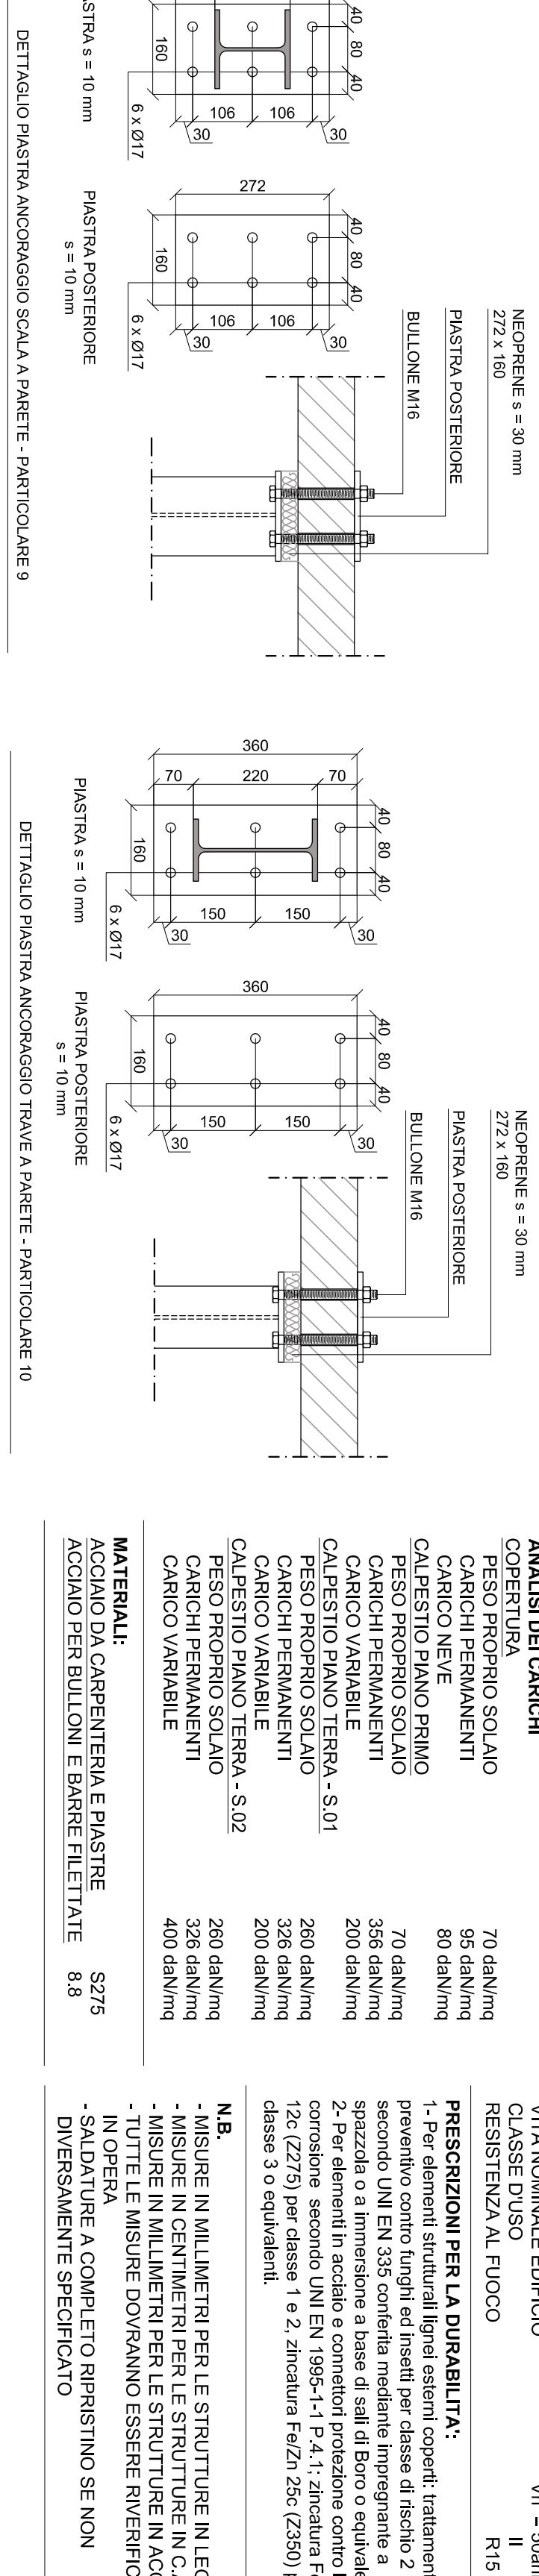

PIANTA SCALA LIVELLO P2 - SCALA 1:50

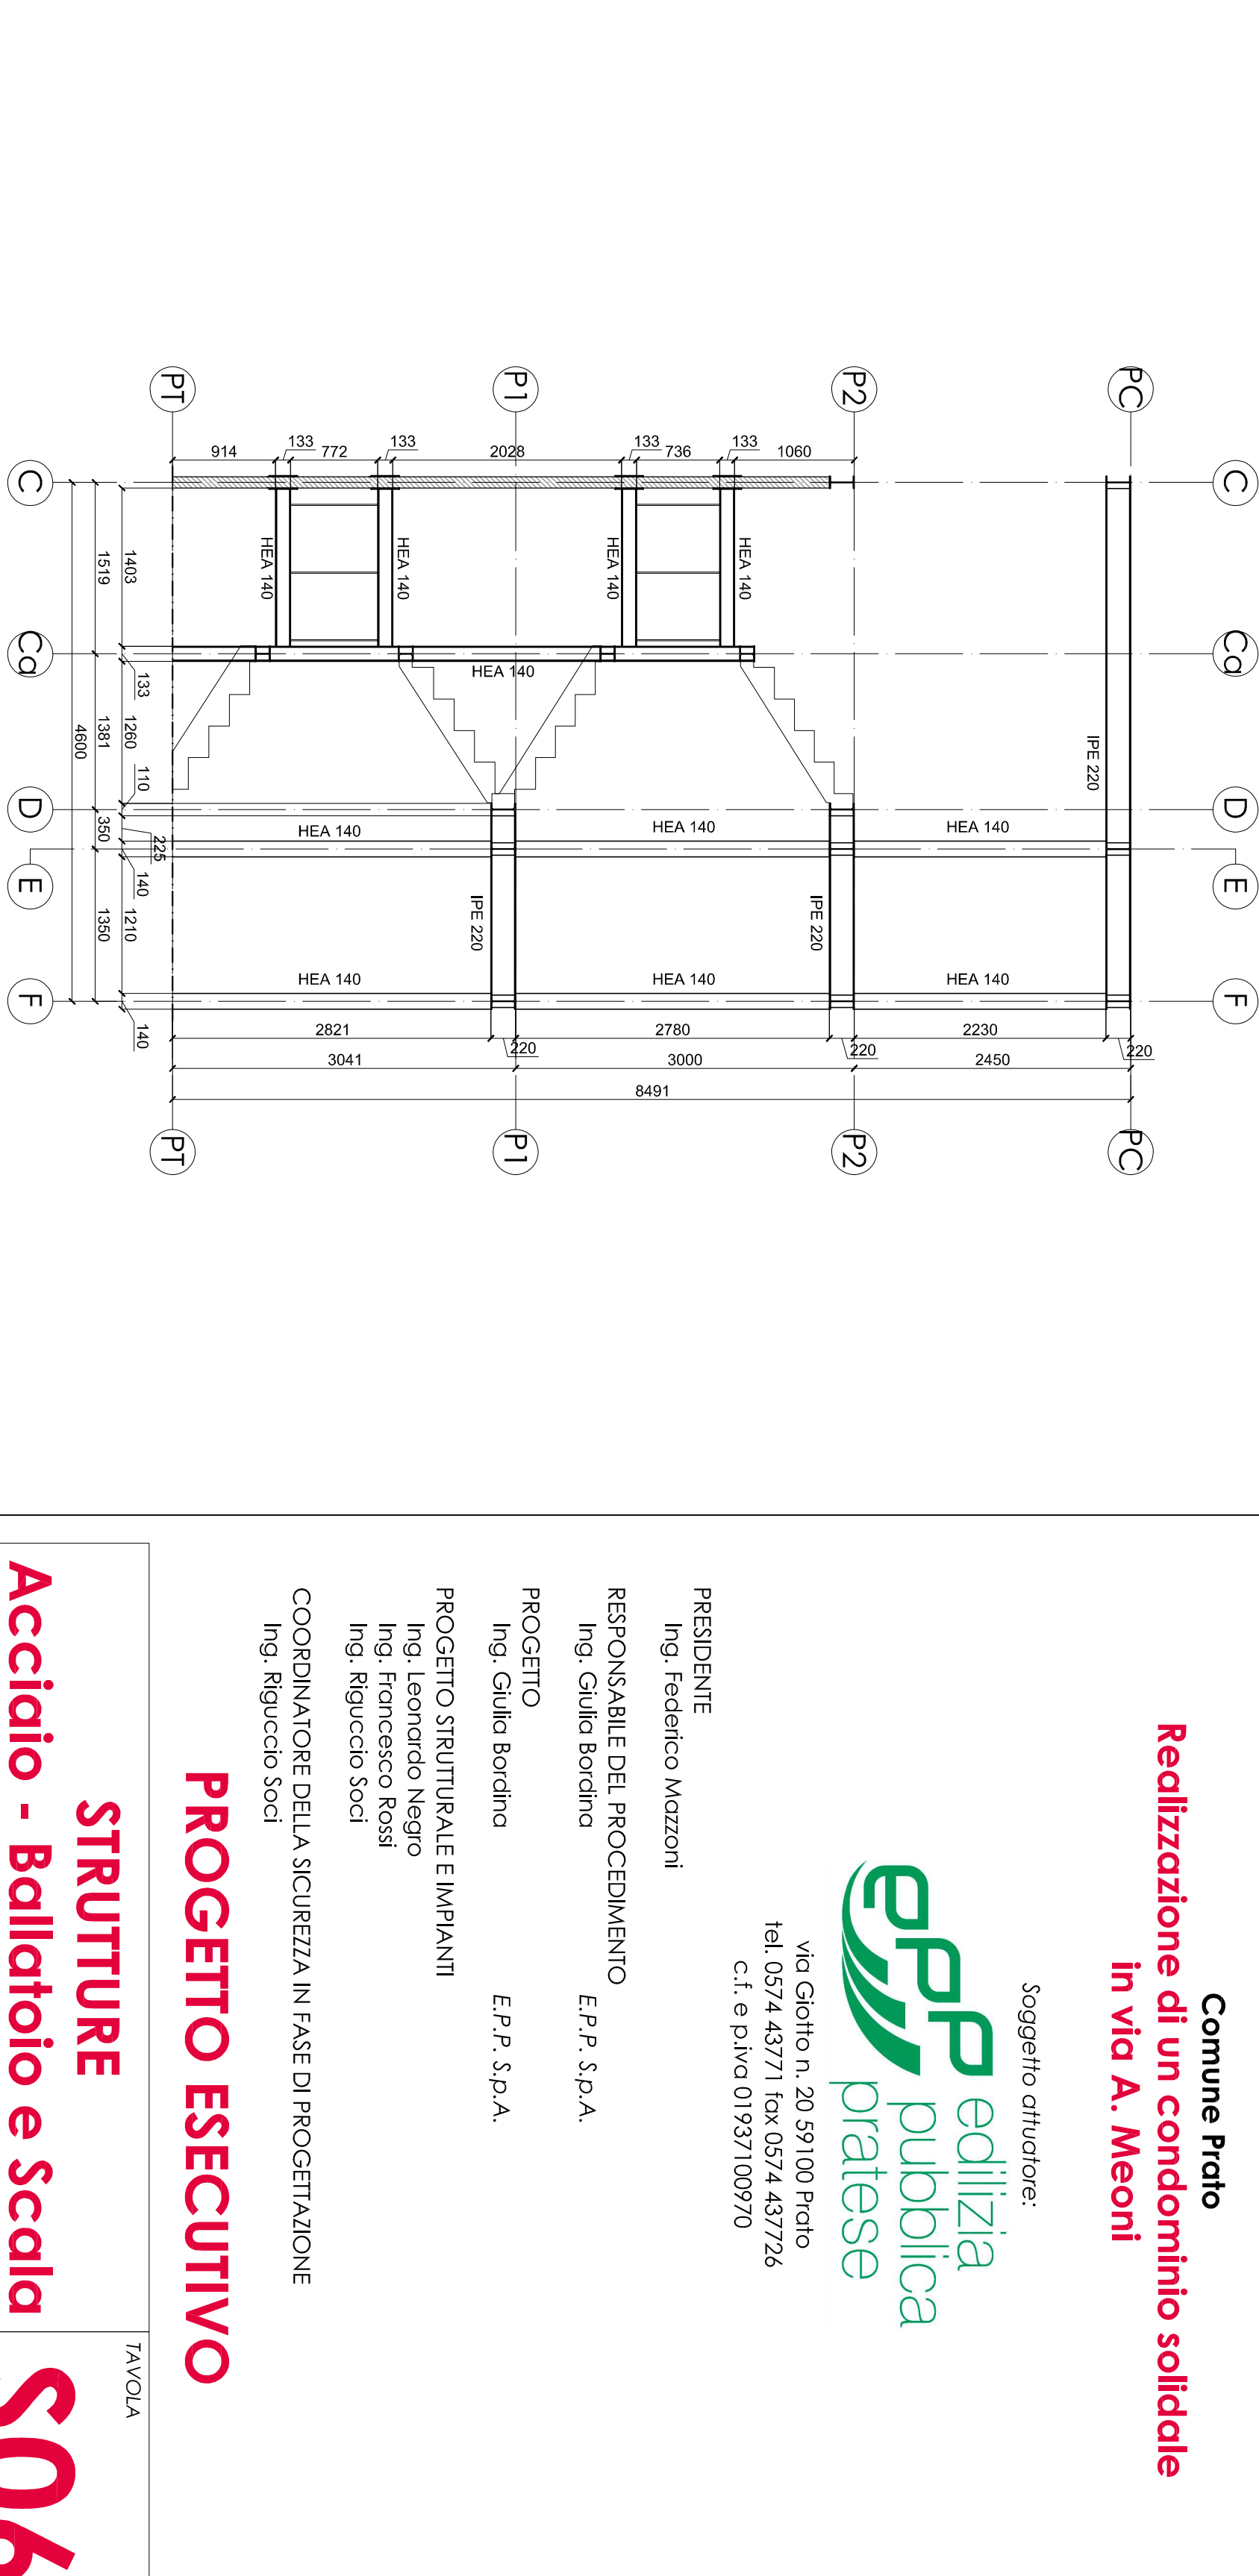

SEZIONE 1-1 - SCALA 1:50



Comune Prato
Realizzazione di un condominio solidale
In via A. Meoni

Soggetto attuatore:

epp edilizia
pubblica
pratese

Via Galvani, 120 51100 Prato
Tel. 0574.43771 Fax 0574.43776
C.F. e P.IVA 01937100970

PRESIDENTE

Ing. Federico Mozzoni

RESPONSABILE DEL PROCEDIMENTO

E.P.P. S.p.A.

Ing. Guido Bordini

PROGETTO

Ing. Giulio Bordini

PROGETTO STRUTTURALE E IMPIANTI

Ing. Francesco Rossi

Ing. Riccardo Sodi

COORDINATORE DELLA SICUREZZA IN FASE DI PROGETTAZIONE

Ing. Riccardo Sodi

PROGETTO ESECUTIVO

STRUTTURE

Acciaio - Ballatoio e Scala

S06

SCALA 1:50 E 1:20

REV. 01

DATA 08/03/2017

FILE

PROGETTO