VIA FRANCESCHINI

PIANTA PIANO TERRA

requisito di visitabilità : avvicinamento al vaso ed al lavabo

pendenza 5%

zerbino incassato

cm122 > 100

ripiano di sosta

rampa pendenza 5%

pavimentazione antisdrucciolevole art. 4.2.2 D.M. 236/89

cordolo a spigoli arrotondati hmin cm 10 art. 4.2.1 D.M. 236/89

cordonato complanare alla pavimentazione

cm175 > 90

rampa pend. 5%

piattaforma di distribuzione in prossimità dei posti auto riservati art. 4.1.6 D.M. 236/89

servoscala art.4.1.13 D.M.236/89

requisito di visitabilità : avvicinamento al vaso ed al lavabo

APPARTAMENTO ACCESSIBILE

VIA BOLOGNA

Bagno accessibile 1/50

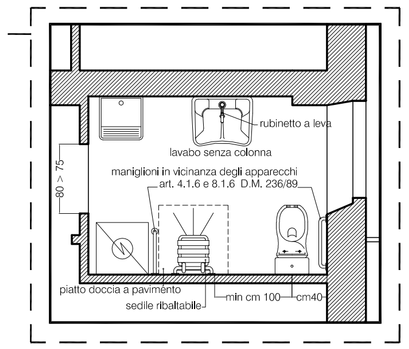

Dimostrazione requisito di adattabilità 1/50

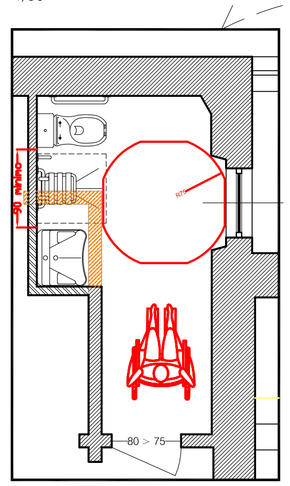

Dimostrazione requisito di adattabilità 1/50

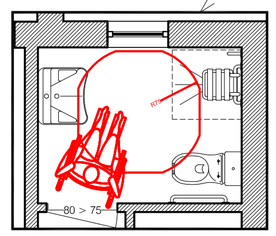

PIANTA PIANO PRIMO

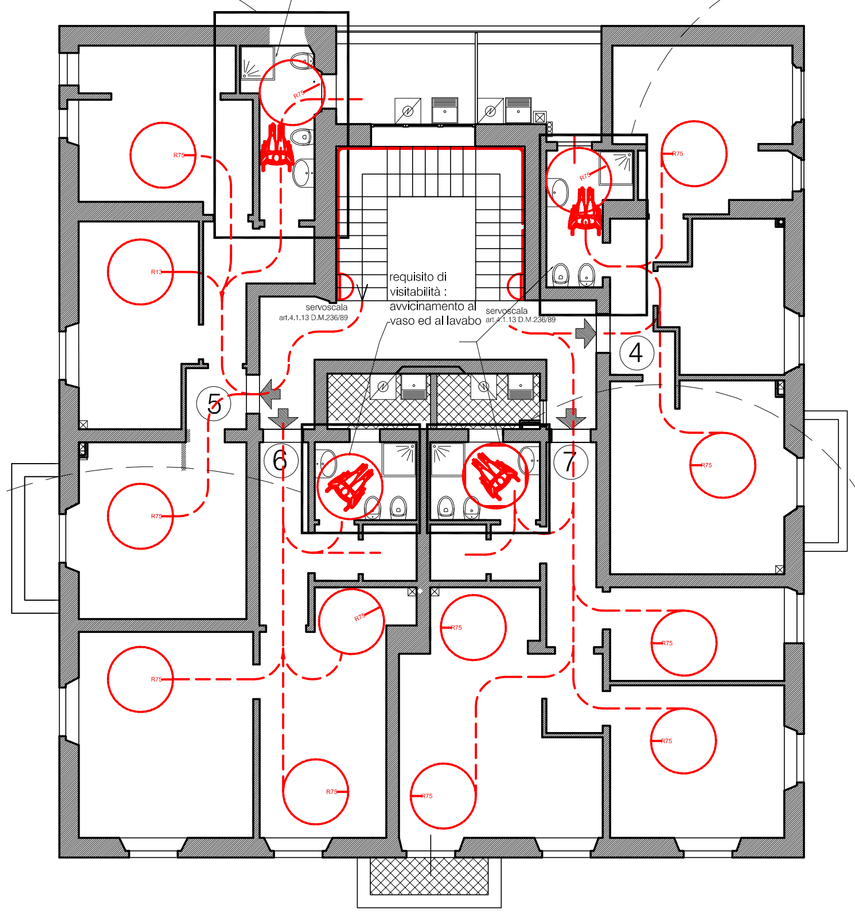

Dimostrazione requisito di adattabilità 1/50

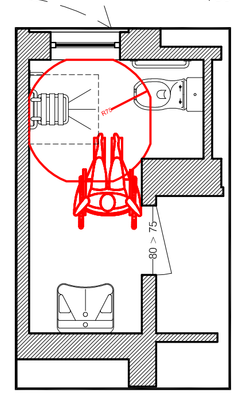

Dimostrazione requisito di adattabilità 1/50

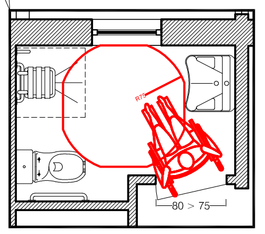

Dimostrazione requisito di adattabilità 1/50

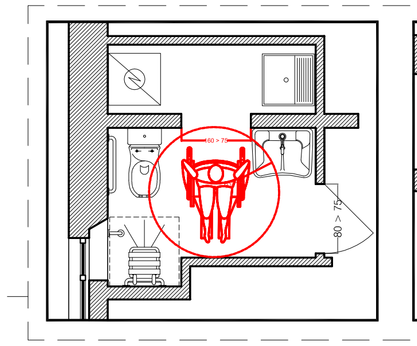

COMUNE DI PRATO

RISANAMENTO CONSERVATIVO
DI FABBRICATO PER CIVILE ABITAZIONE
Via Bologna n° 71 - Prato

P R O G E T T O E S E C U T I V O

STATO DI PROGETTO

LEGGE 13/89 : VERIFICA VISITABILITA' - ADATTABILITA' - ACCESSIBILITA'

PROGETTISTA	gruppo Arch. M. Lucchesi	TAV. 16
RICHIEDENTE	E.P.P. S.p.a. (Edilizia Pubblica Pratese)	Scala: 1/100
PROPRIETA'	COMUNE DI PRATO	Gennaio 2015

Dimostrazione requisito di adattabilità 1/50

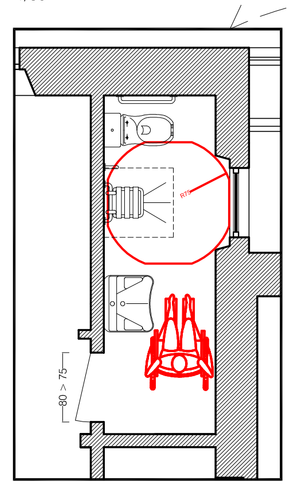

Dimostrazione requisito di adattabilità 1/50

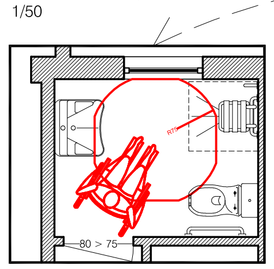

requisito di visitabilità : avvicinamento al vaso ed al lavabo

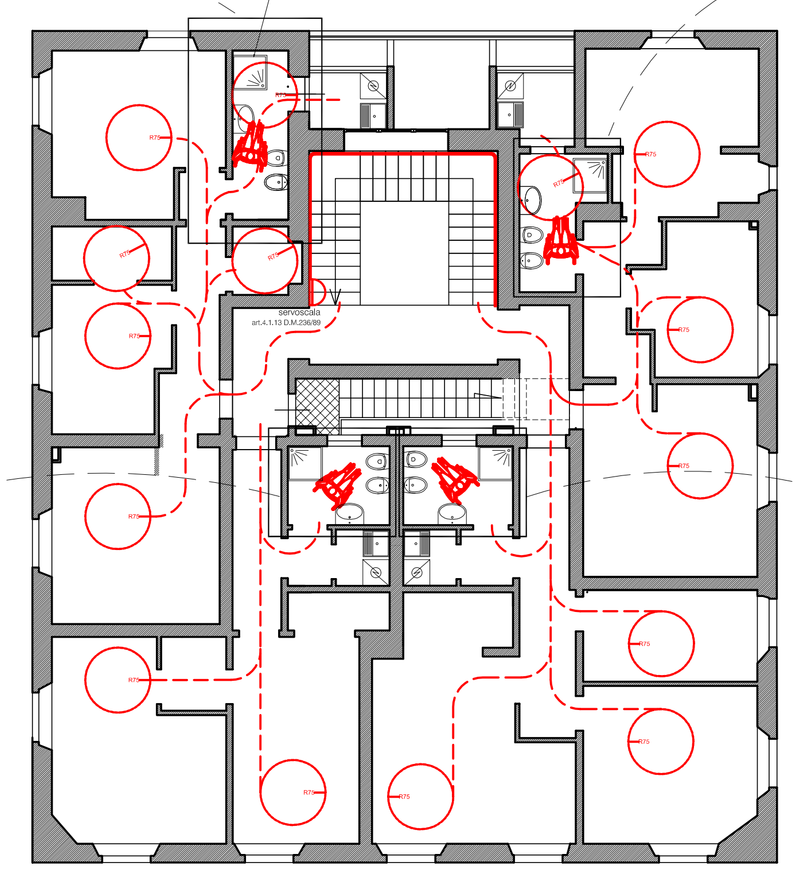

Dimostrazione requisito di adattabilità 1/50

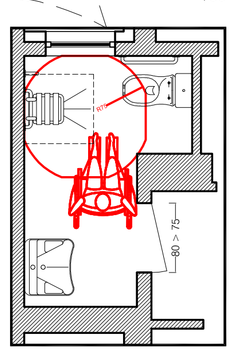

Dimostrazione requisito di adattabilità 1/50

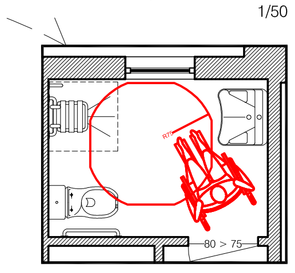

PIANTA PIANO SECONDO

LEGENDA

- Unità abitativa ACCESSIBILE
- ACCESSO DISABILI
- Spazi di manovra art.8.0.2 D.M. 236/89
- Spazi di manovra art.8.0.2 D.M. 236/89
- Tratto di muratura da demolire
- Tratto di muratura da ricostruire