

DESCRIZIONI GENERALI

Tutti i materiali per **PAVIMENTAZIONI** quali maioliche, lastre, etc. dovranno possedere le caratteristiche riportate dalla normativa vigente.

La resistenza all'urto dovrà essere, per le maioliche comuni, non inferiore a 1,96 Nm (0,20 Kg/m) e la resistenza a flessione non inferiore a 2,9 N/mm<sup>2</sup> (30 Kg/cm<sup>2</sup>); per le maioliche in gres il valore del coefficiente di usura sarà considerato di 4 mm.

Tutti i pavimenti dovranno risultare di colorazioni ed aspetto complessivo uniformi secondo le qualità prescritte dalle società produttrici ed esenti da imperfezioni di fabbricazione o montaggio.

Sarà onere dell'appaltatore provvedere alla spianatura, levigatura, pulita e completa esecuzione di tutte le fasi di posa in opera delle superfici da trattare.

La orizzontalità delle superfici dovrà essere particolarmente curata evitando ondulazioni superiori all'uno per mille.

La opera comprenderà la stuccatura delle fughe, la pulizia, la copertura con segatura a la presa di un letto di allungine in corrispondenza dei giunti.

L'appaltatore ha l'obbligo di presentarsi in anticipo alla Direzione Lavori i campioni dei pavimenti che saranno presentati. I pavimenti dovranno essere consegnati, debitamente finiti, lavorati e puliti. I prezzi dovranno appartenere al gruppo B14 (EN 14411 all G) completamente greffati e debbono garantire la corrispondenza alle norme internazionali di determinazione ISO secondo i seguenti valori medi:

- lunghezza, larghezza, rifinitura degli spigoli, ortogonalità e planarità: +/- 0,2% (ISO 10545.2);
- assorbimento: 0,04% (ISO 10545.3);
- resistenza alla flessione: 561 kg/cm<sup>2</sup> (ISO 10545.4);
- certificazione di Biociclogia secondo i criteri di ANAB-BC-IBN.

Tutta la produzione deve essere certificata antimacchia classe 5 secondo i valori ISO 10545.14 e avere certificata anche la resistenza agli attacchi chimici (ISO10545.13) e al gelo (ISO 10545.12).

L'impresa, a lavori finiti, dovrà lasciare 1 mq. di piastrelle per ogni tipo di pavimento e di rivestimento PER CIASCUN alloggio.

Nel **BAGNI E CUCINE**, verrà realizzato un rivestimento in piastrelle di **MONOCOTTURA 20X20** cm o altro, di prima scelta, colori bianco o tenui non decorati, in opera su colla.

L'appalto comprende, su tutti i muri e pareti, l'esecuzione di rivestimento con piastrelle da posare con idoneo materiale collante.

Nel bagni l'altezza dovrà essere pari a mt. 2,20 mentre nelle cucine pari a mt. 1,80. Eventuali variazioni andranno concordate con la D.L.

I rivestimenti in piastrelle, di qualsiasi genere essi siano, dovranno essere eseguiti a perfetta regola d'arte con il materiale prescelto dalla Direzione Lavori. Le maioliche dovranno perfettamente combaciare fra loro e le linee dei giunti, debitamente stuccate con cemento bianco, dovranno risultare, a lavoro ultimato, perfettamente allineate ed aderenti al retrostante intonaco.

I rivestimenti dovranno essere completati con tutti i guasti di raccordo ai pavimenti ed agli spigoli, listelli, cornici, ecc. e, al termine di tutte le operazioni di posa, convenientemente lavati.

L'impresa, a lavori finiti, dovrà lasciare 1 mq. di piastrelle per ogni tipo di pavimento e di rivestimento di ogni alloggio.

LEGENDA PAVIMENTAZIONI

GRES PORCELLANATO SMALTATO PER INTERNI a sezione piena ed omogenea, graticato in tutto lo spessore - Dimensioni 40X40 e 30X30 Colore definito dalla D.L., possibile dritte o diagonali in fuga

PAVIMENTO E RIVESTIMENTO BAGNI IN GRES PORCELLANATO SMALTATO a sezione piena ed omogenea, graticato in tutto lo spessore - Dim. 10X10 - Colore definito dalla D.L.

GRES PORCELLANATO SMALTATO PER ESTERNI a sezione piena ed omogenea, graticato in tutto lo spessore - Dimensioni 80X30 e 33X33 Colore definito dalla D.L., possibile dritte o diagonali in fuga

PAVIMENTO ESISTENTE

LASTRE IN PIETRA FORTE GRIGIA COLOMBINO spessore cm. 2

Pavimento ingrosso

Spigoli (levigati in piano e nelle code in vista, con spigoli leggermente smussati)

**COMUNE DI PRATO**


**RISANAMENTO CONSERVATIVO  
DI FABBRICATO PER CIVILE ABITAZIONE**  
Via Bologna n° 71 - Prato

**PROGETTO ESECUTIVO**


**TIPOLOGIE DI PAVIMENTI E RIVESTIMENTI**

**PIANTA PIANI PRIMO e SECONDO**

PROGETTISTA	gruppo Arch. M. Lucchesi	TAV. 24 B
RICHIEDENTE	E.P.P. S.p.a. (Edilizia Pubblica Pratese)	Scala: 1/100
PROPRIETA'	COMUNE DI PRATO	Gennaio 2015

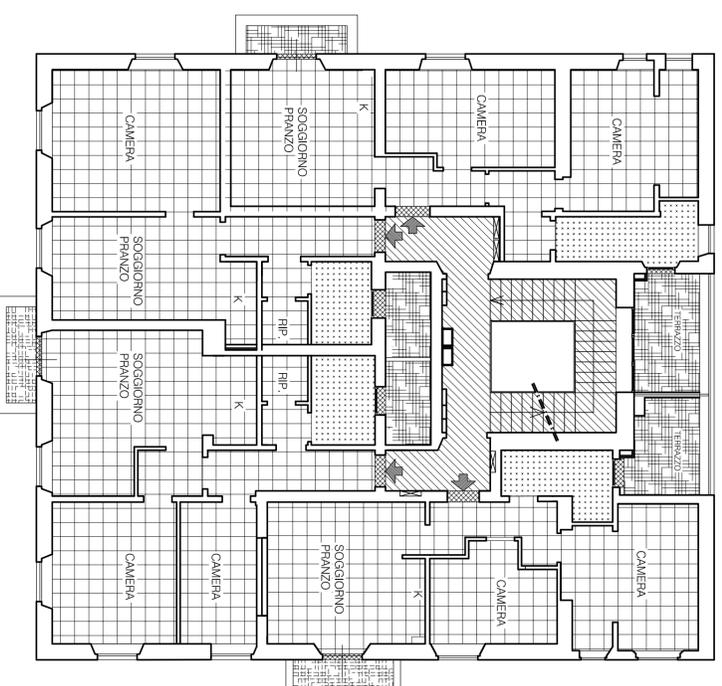

PIANTA PIANO PRIMO

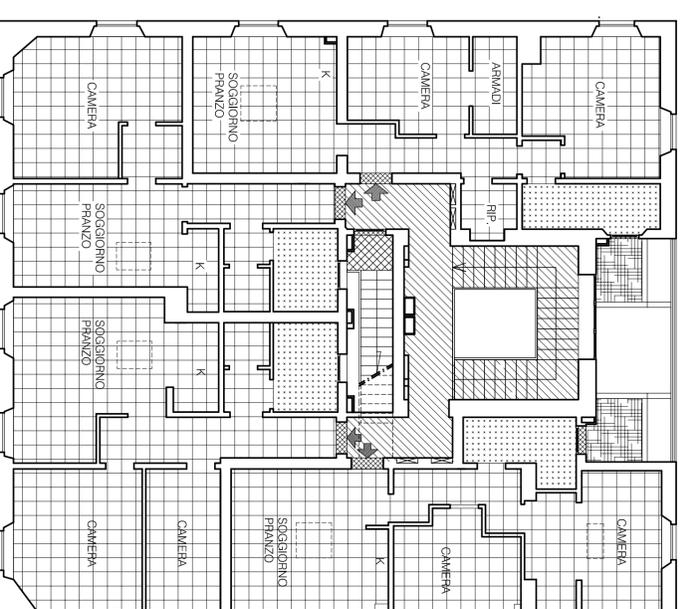

PIANTA PIANO SECONDO