Amministrazione titolare della procedura concorsuale: Edilizia Pubblica Pratese S.p.A.
Sede di svolgimento del concorso: Palazzo Delle Professioni S.r.l.
Sala del Teatro
Via Pugliesi n. 26/28 - 59100 Prato (PO)
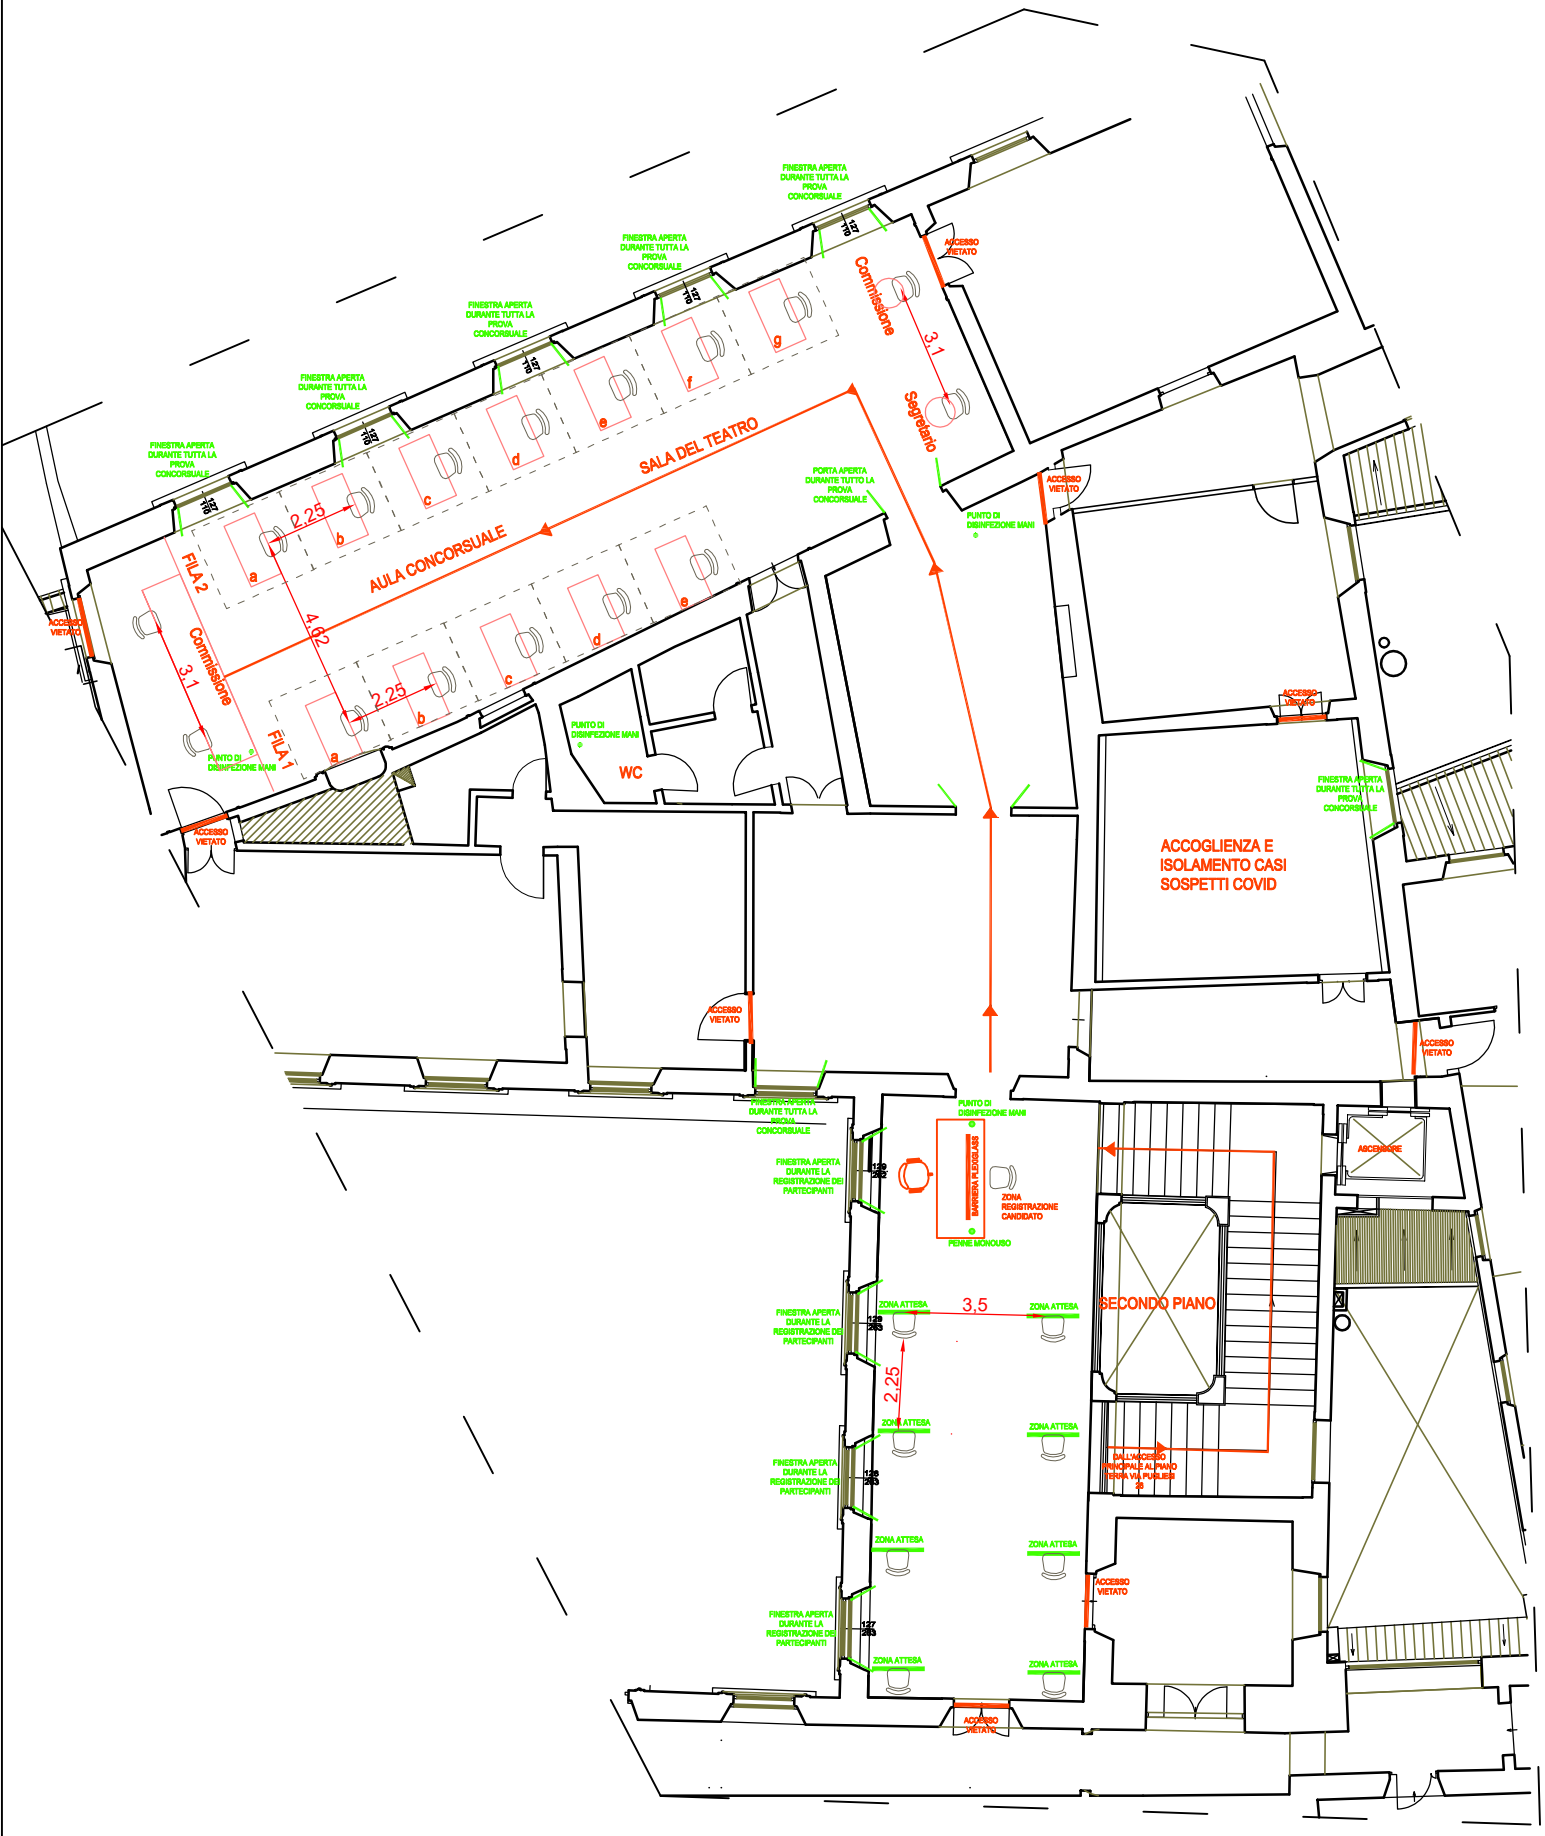
Allegato 1 - Pianta con percorsi di accesso e layout dell'area e dell'aula concorsuale
Planimetria fuori scala