COMUNE DI PRATO

Loc. San Giusto

PROGRAMMA INTEGRATO DI INTERVENTO "SAN GIUSTO / GELLO"

Piano di zona S.Giusto Z.2/11

LOTTO AA

Complesso di Edilizia Residenziale Sovvenzionata per 29 alloggi
(di cui 15 da D.D.R.T. 5020/2010 - 14 da risorse di reinvestimenti) e Centro Civico

PROGETTO ARCHITETTONICO ESECUTIVO - *APPALTO DI COMPLETAMENTO*

COMMITTENTE: E.P.P. Edilizia Pubblica Pratese

Presidente : Ing. FEDERICO MAZZONI

RESPONSABILE DEL PROCEDIMENTO: Ing. GIULIA BORDINA (E.P.P. S.p.A.)

PROGETTO ARCHITETTONICO : Arch. RICCARDO RODA - RES Architetture

COLLABORATORI : Arch. SILVIO PAPPALETTERE - RES Architetture

	ELABORATO:	CONSEGNA PREVISTA:	EFFETTIVA:
A.06	PIANTA PIANO COPERTURE	29/08/2016	12/08/2016 REV. 04
		SCALA:	1:100

LEGENDA

QUOTE LINEARI
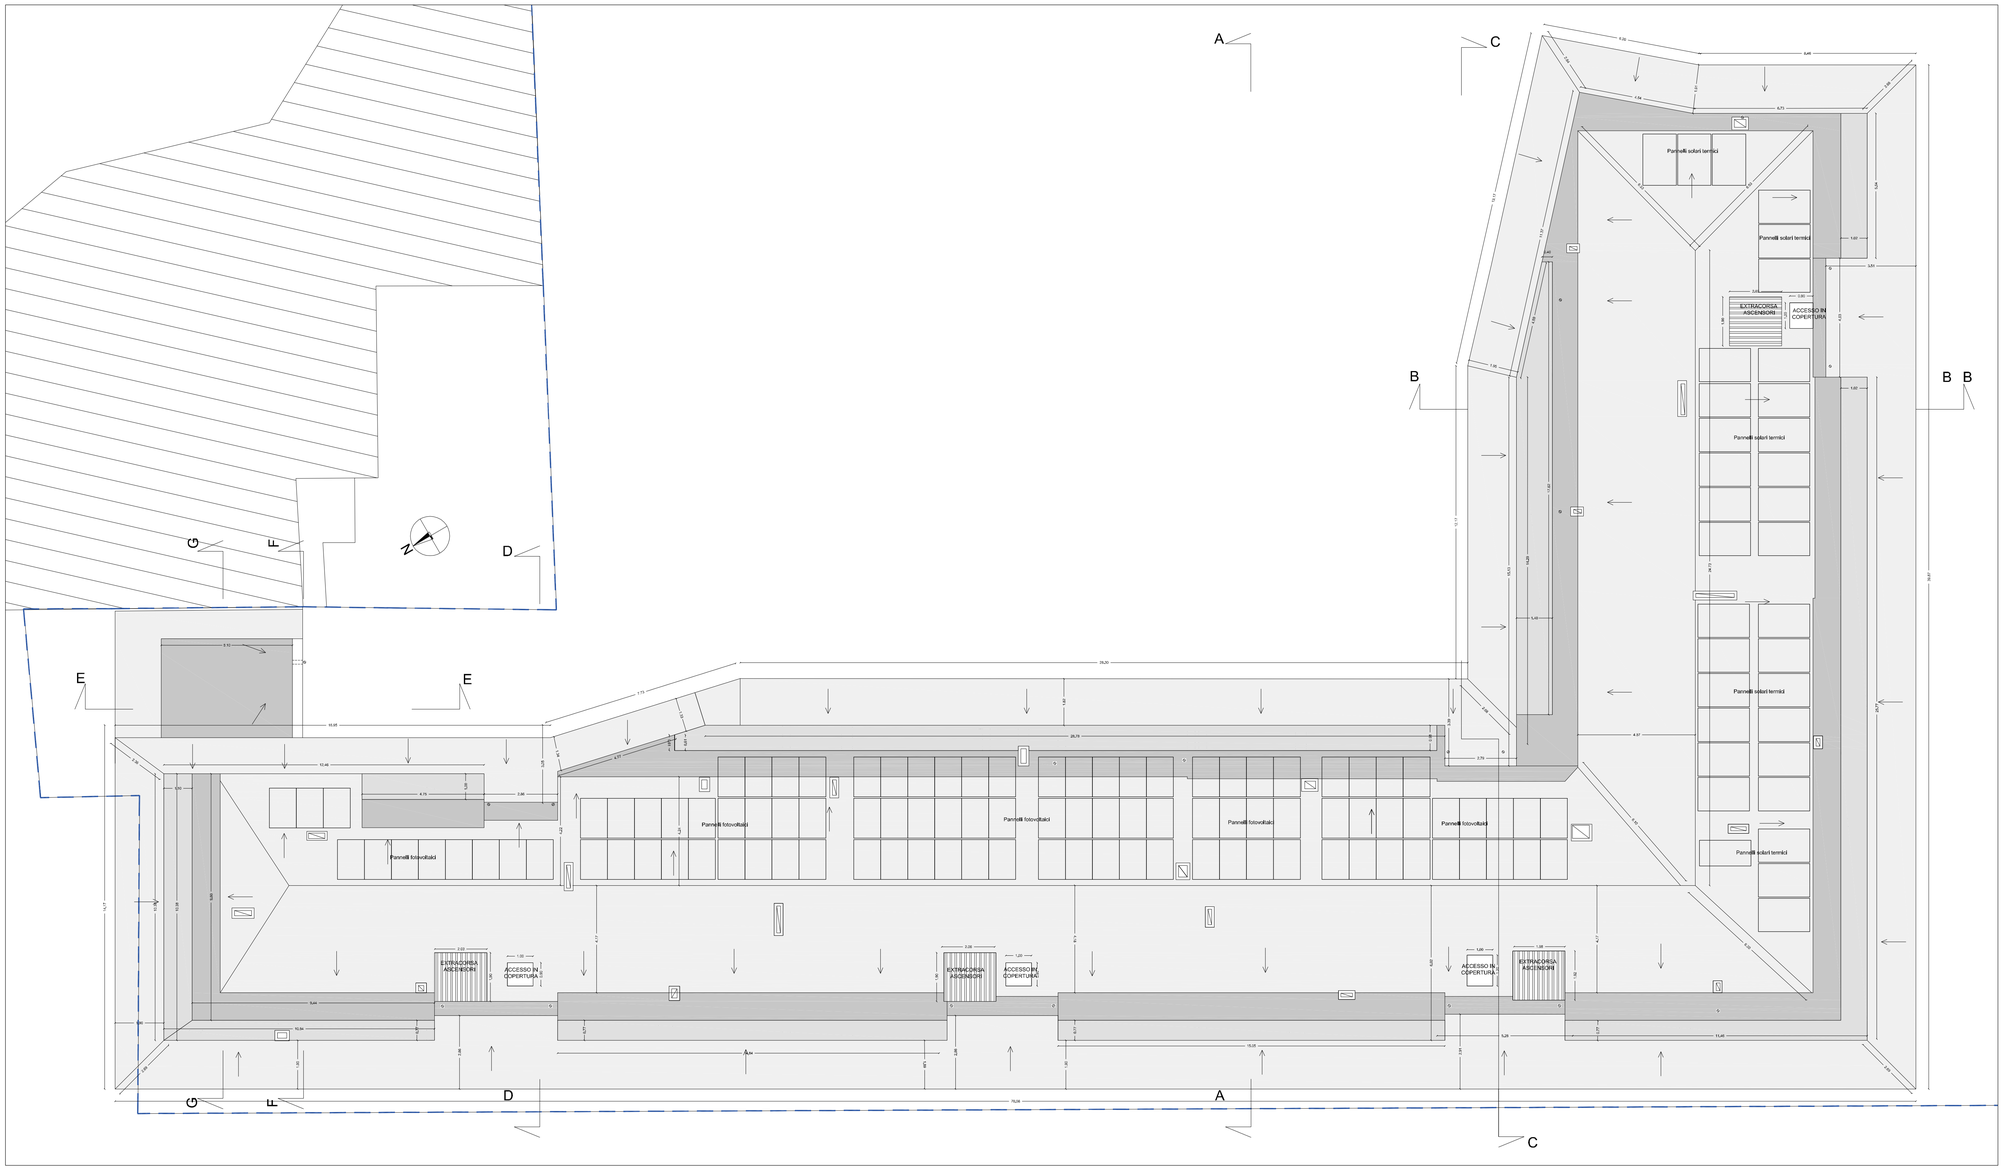
N.B. La posizione dei pannelli solari e fotovoltaici è indicativa. Si confronti con le rispettive tavole del progetto dell'impianto meccanico ed elettrico