



COMUNE DI PRATO

Loc. San Giusto

PROGRAMMA INTEGRATO DI INTERVENTO "SAN GIUSTO / GELLO"

Piano di zona S.Giusto Z.2/11

LOTTO AA

Complesso di Edilizia Residenziale Sovvenzionata per 29 alloggi
(di cui 15 da D.D.R.T. 5020/2010 - 14 da risorse di reinvestimenti) e Centro Civico

PROGETTO ARCHITETTONICO ESECUTIVO - APPALTO DI COMPLETAMENTO



COMMITTENTE:

E.P.P. Edilizia Pubblica Pratese

Presidente : Ing. FEDERICO MAZZONI



RESPONSABILE DEL PROCEDIMENTO: Ing. GIULIA BORDINA (E.P.P. S.p.A.)

PROGETTO ARCHITETTONICO : Arch. RICCARDO RODA - RES Architetture

COLLABORATORI : Arch. SILVIO PAPPALETTERE - RES Architetture

A.10

ELABORATO:
PARTICOLARI COSTRUTTIVI

CONSEGNA PREVISTA:

29/08/2016

EFFETTIVA:

12/08/2016

REV. 02

SCALA:

1:10

TITOLO: ABACO PARTICOLARI COSTRUTTIVI

S SOLAI

S/01 - SOLAIO PIANOTERRA ESTERNO (Cantine, portico, vani scala)

S/02 - SOLAIO PIANO TERRA ESTERNO (Portico, Portico antistante vani scala)

G GIUNTI

G/01 - GIUNTO IN CORRISPONDENZA DEL CONFINE CON L'EDIFICIO
ESISTENTE

C SOLAIO INCLINATO DI COPERTURA ED AGGETTO GRONDA

C/01 - COPERTURA PIANA

C/02 - AGGETTO DI GRONDA E COPERTURA LOGGE

P PARAPETTO

P/01 - PARAPETTO PORTA-FINESTRA

P/02 - PARAPETTO LOGGE

BS **BRISE SOLEIL**

BS/01 - BRISE SOLEIL (DETTAGLIO FISSAGGIO ALLA STRUTTURA)

BS/02 - BRISE SOLEIL PROSPETTO SEZIONE TIPO

SC SCALE CONDOMINIALI

SC/01 - SCALA CONDOMINIALE A B C

SC/02 - SCALA CONDOMINIALE D

PE PAVIMENTAZIONI ESTERNE E VERDE CONDOMINIALE

PE/01 - PAVIMENTAZIONI ESTERNE E VERDE CONDOMINIALE


LG LINEE GAS


LG/01 - LINEE GAS PIANO TERRA




LOCALIZZAZIONE: PRATO-S.GIUSTO LOTTO AA

DATA: 12/08/2016

A.10

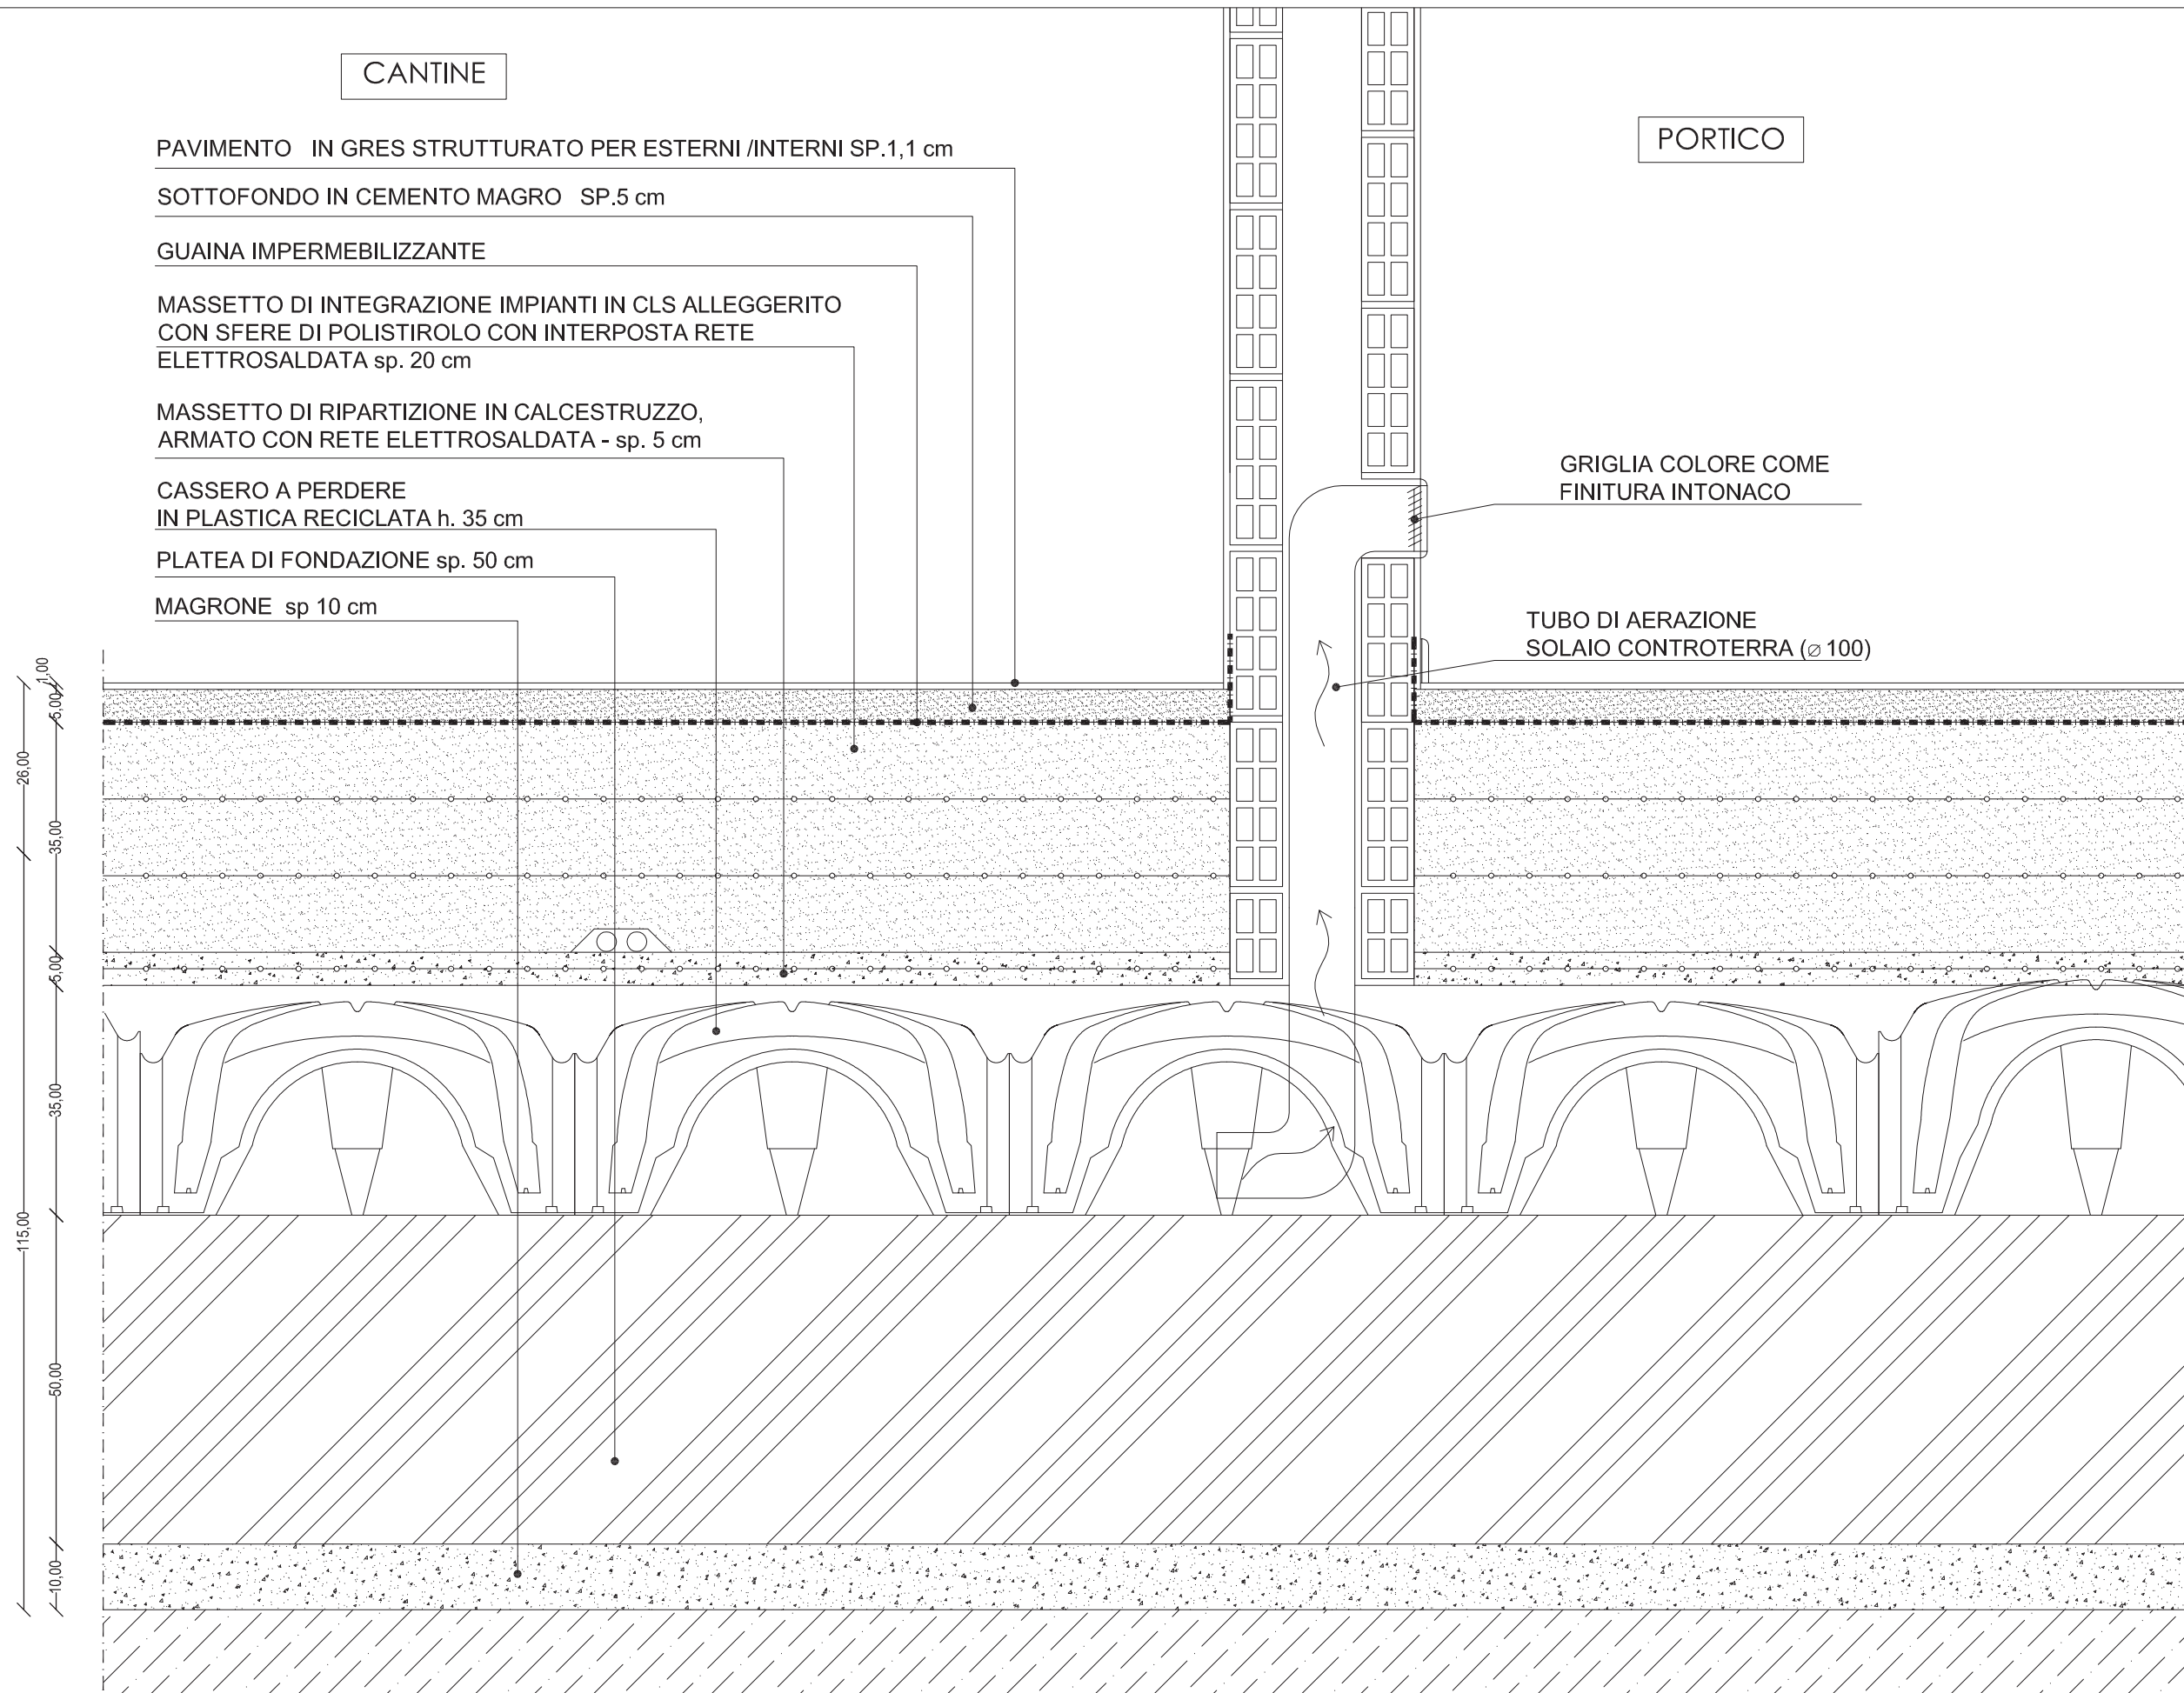

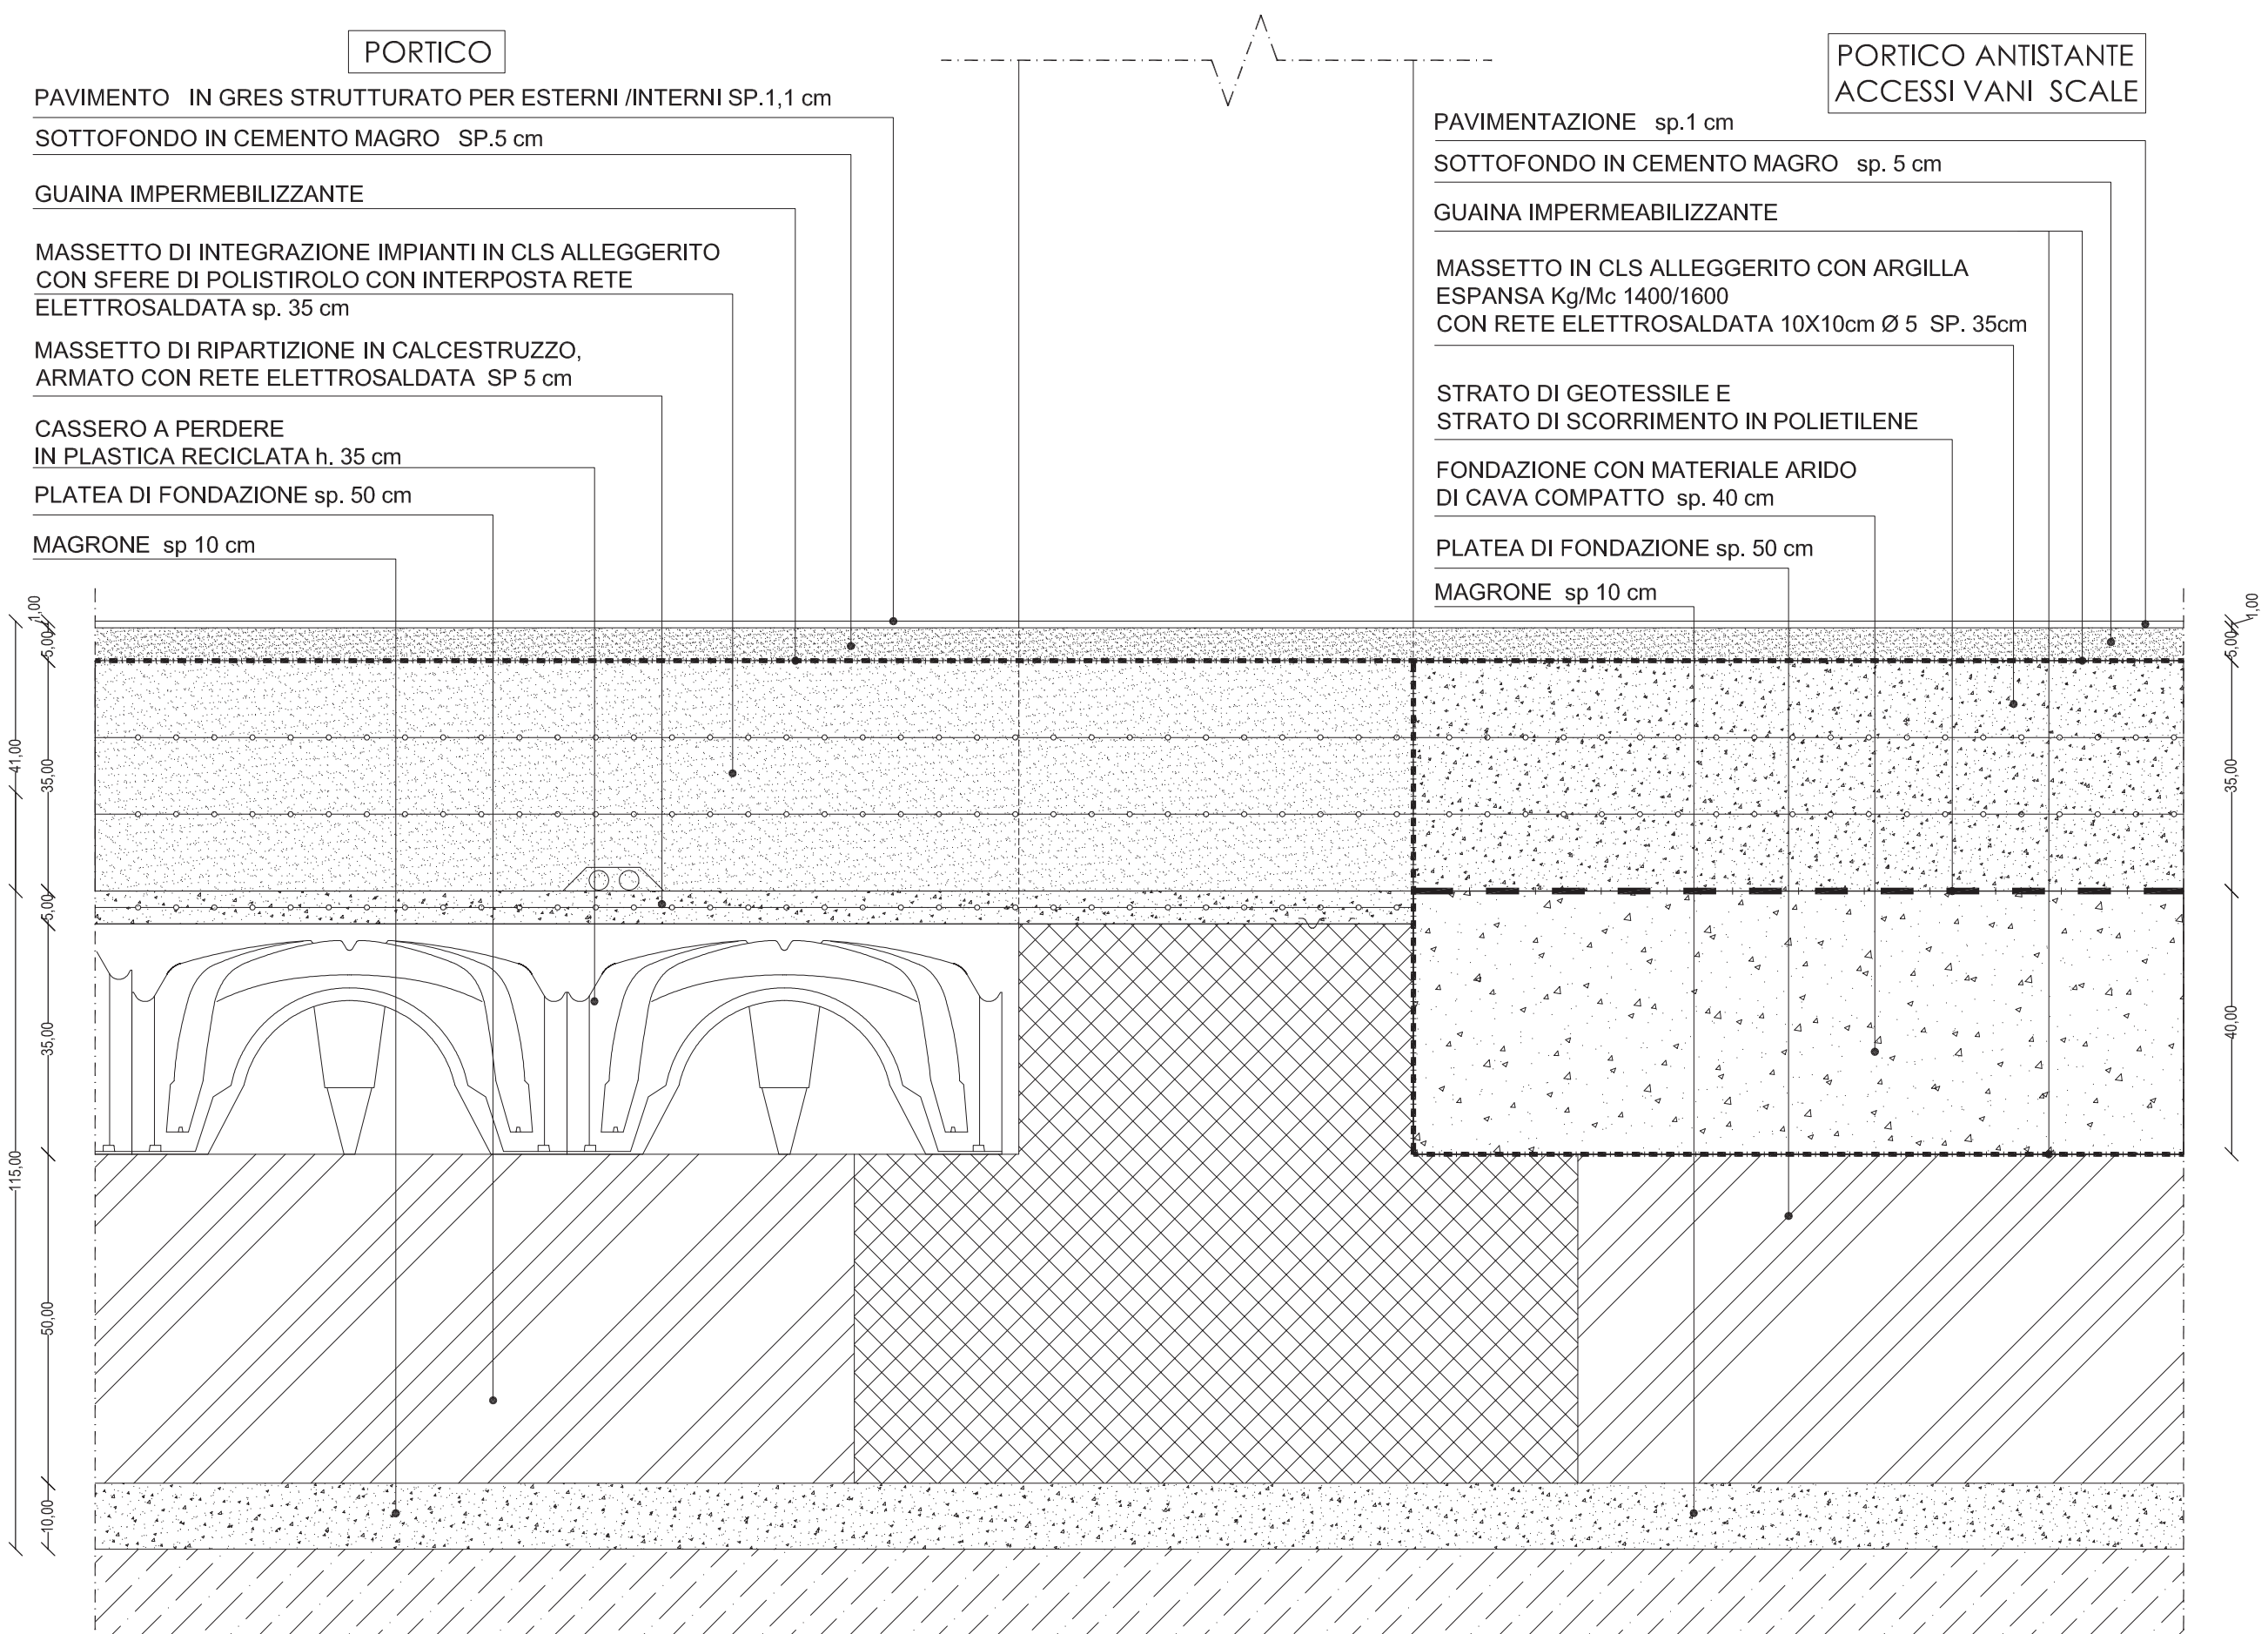

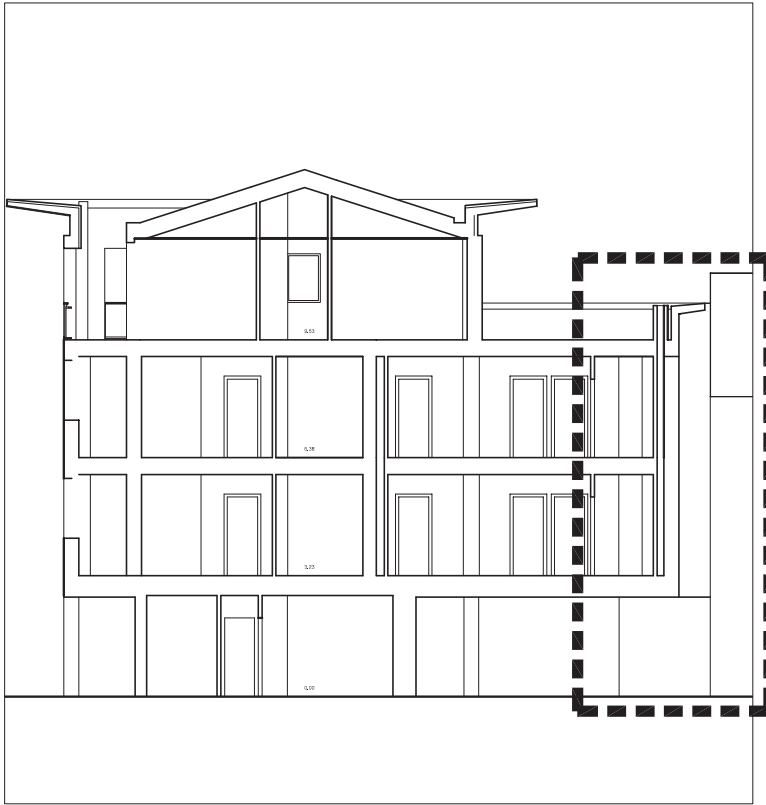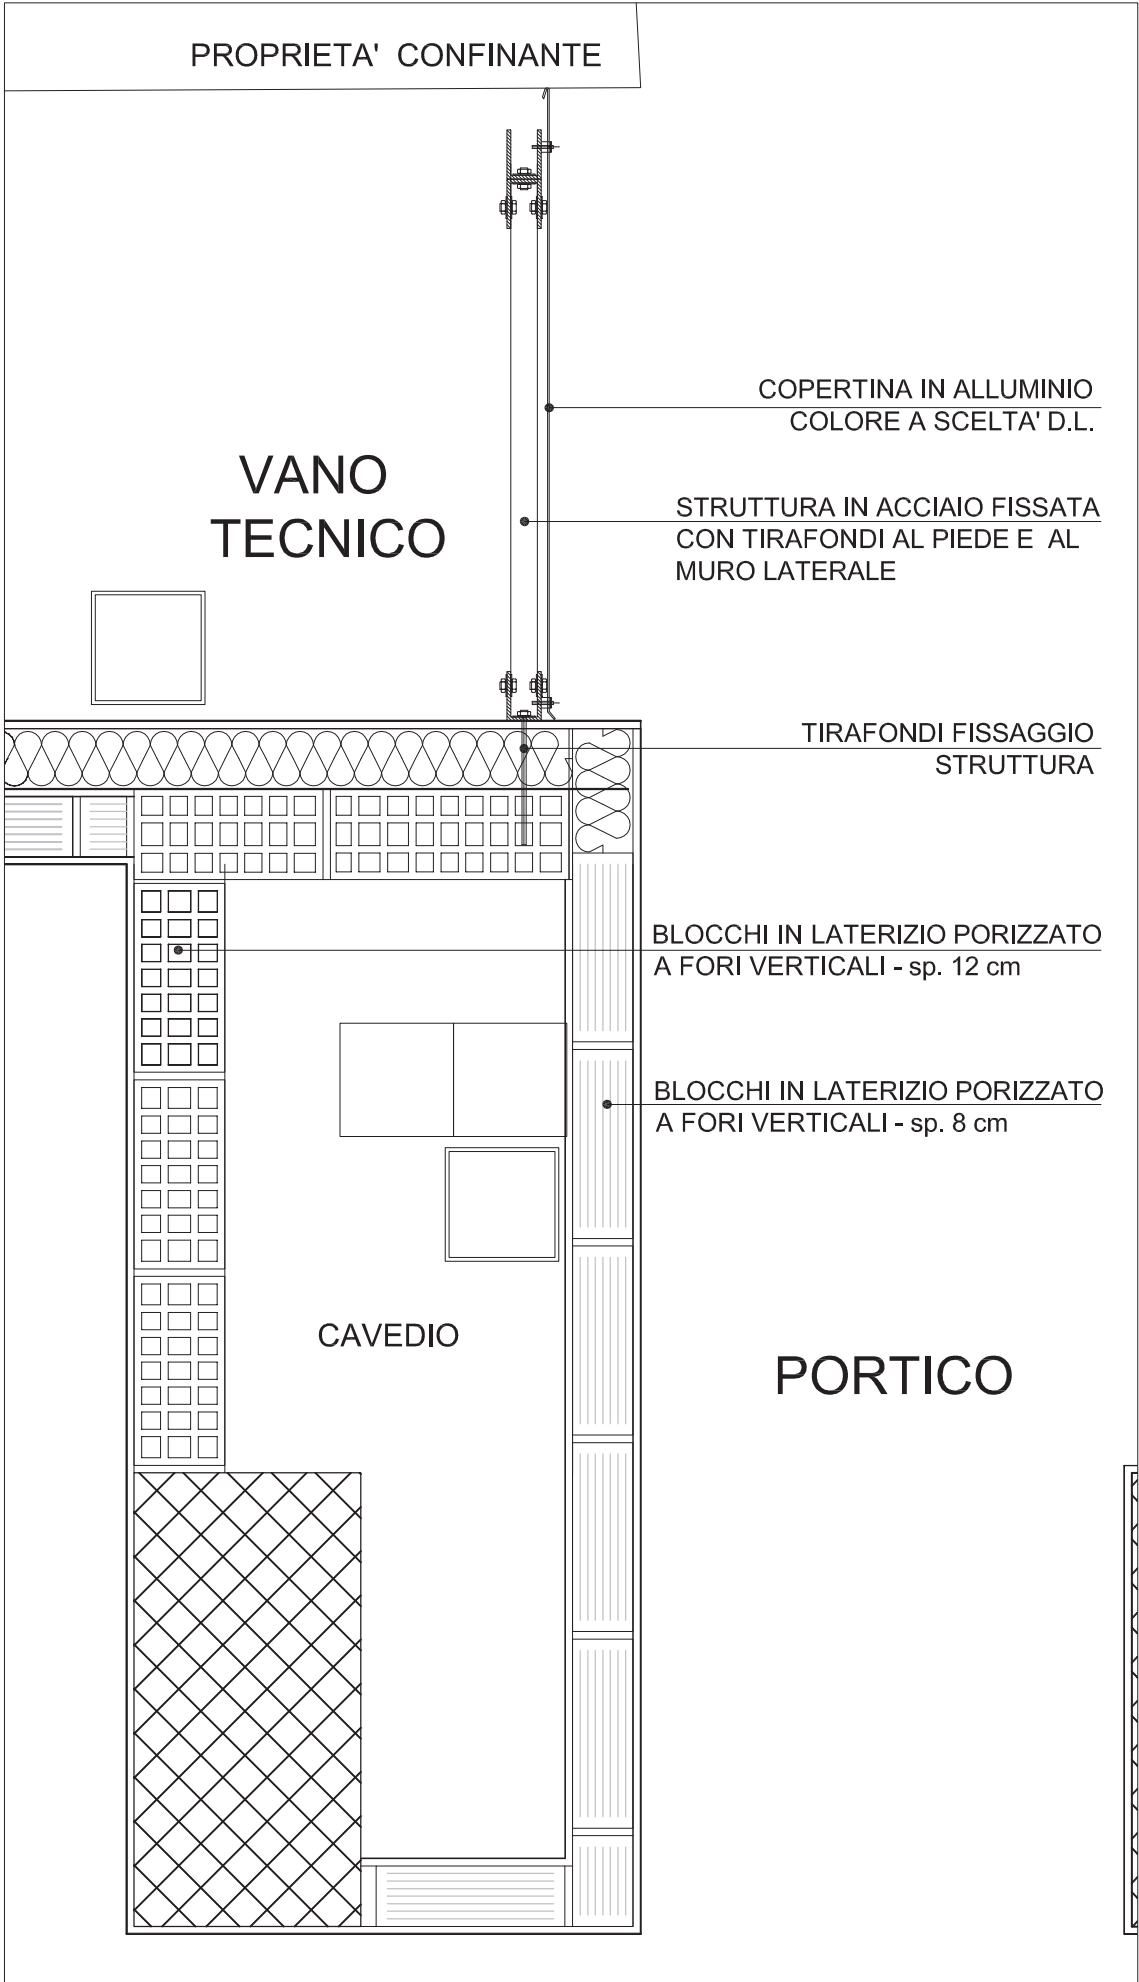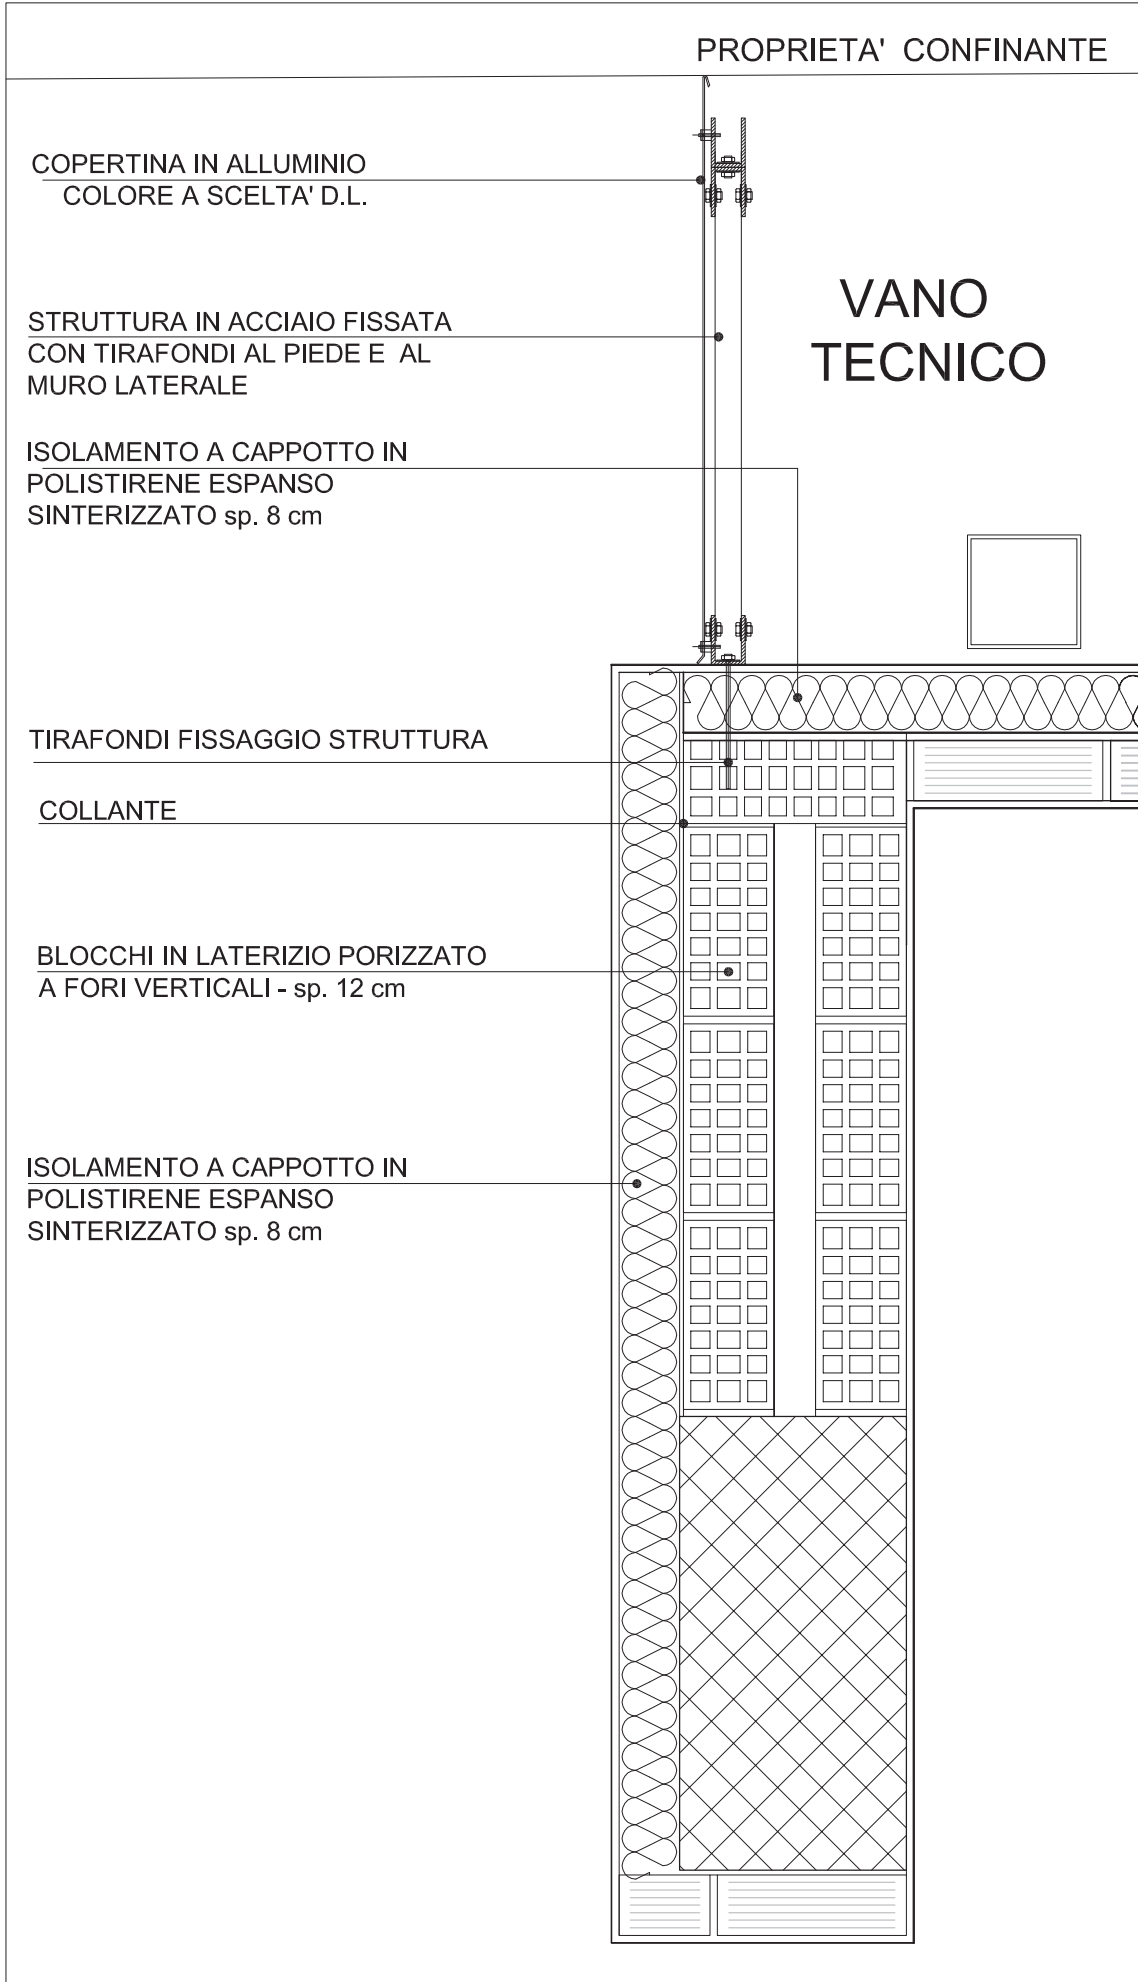



G01



TITOLO: GIUNTO IN CORRISPONDENZA DEL CONFINE CON L'EDIFICIO ESISTENTE

SCALA 1:10


DATA: 12/08/2016

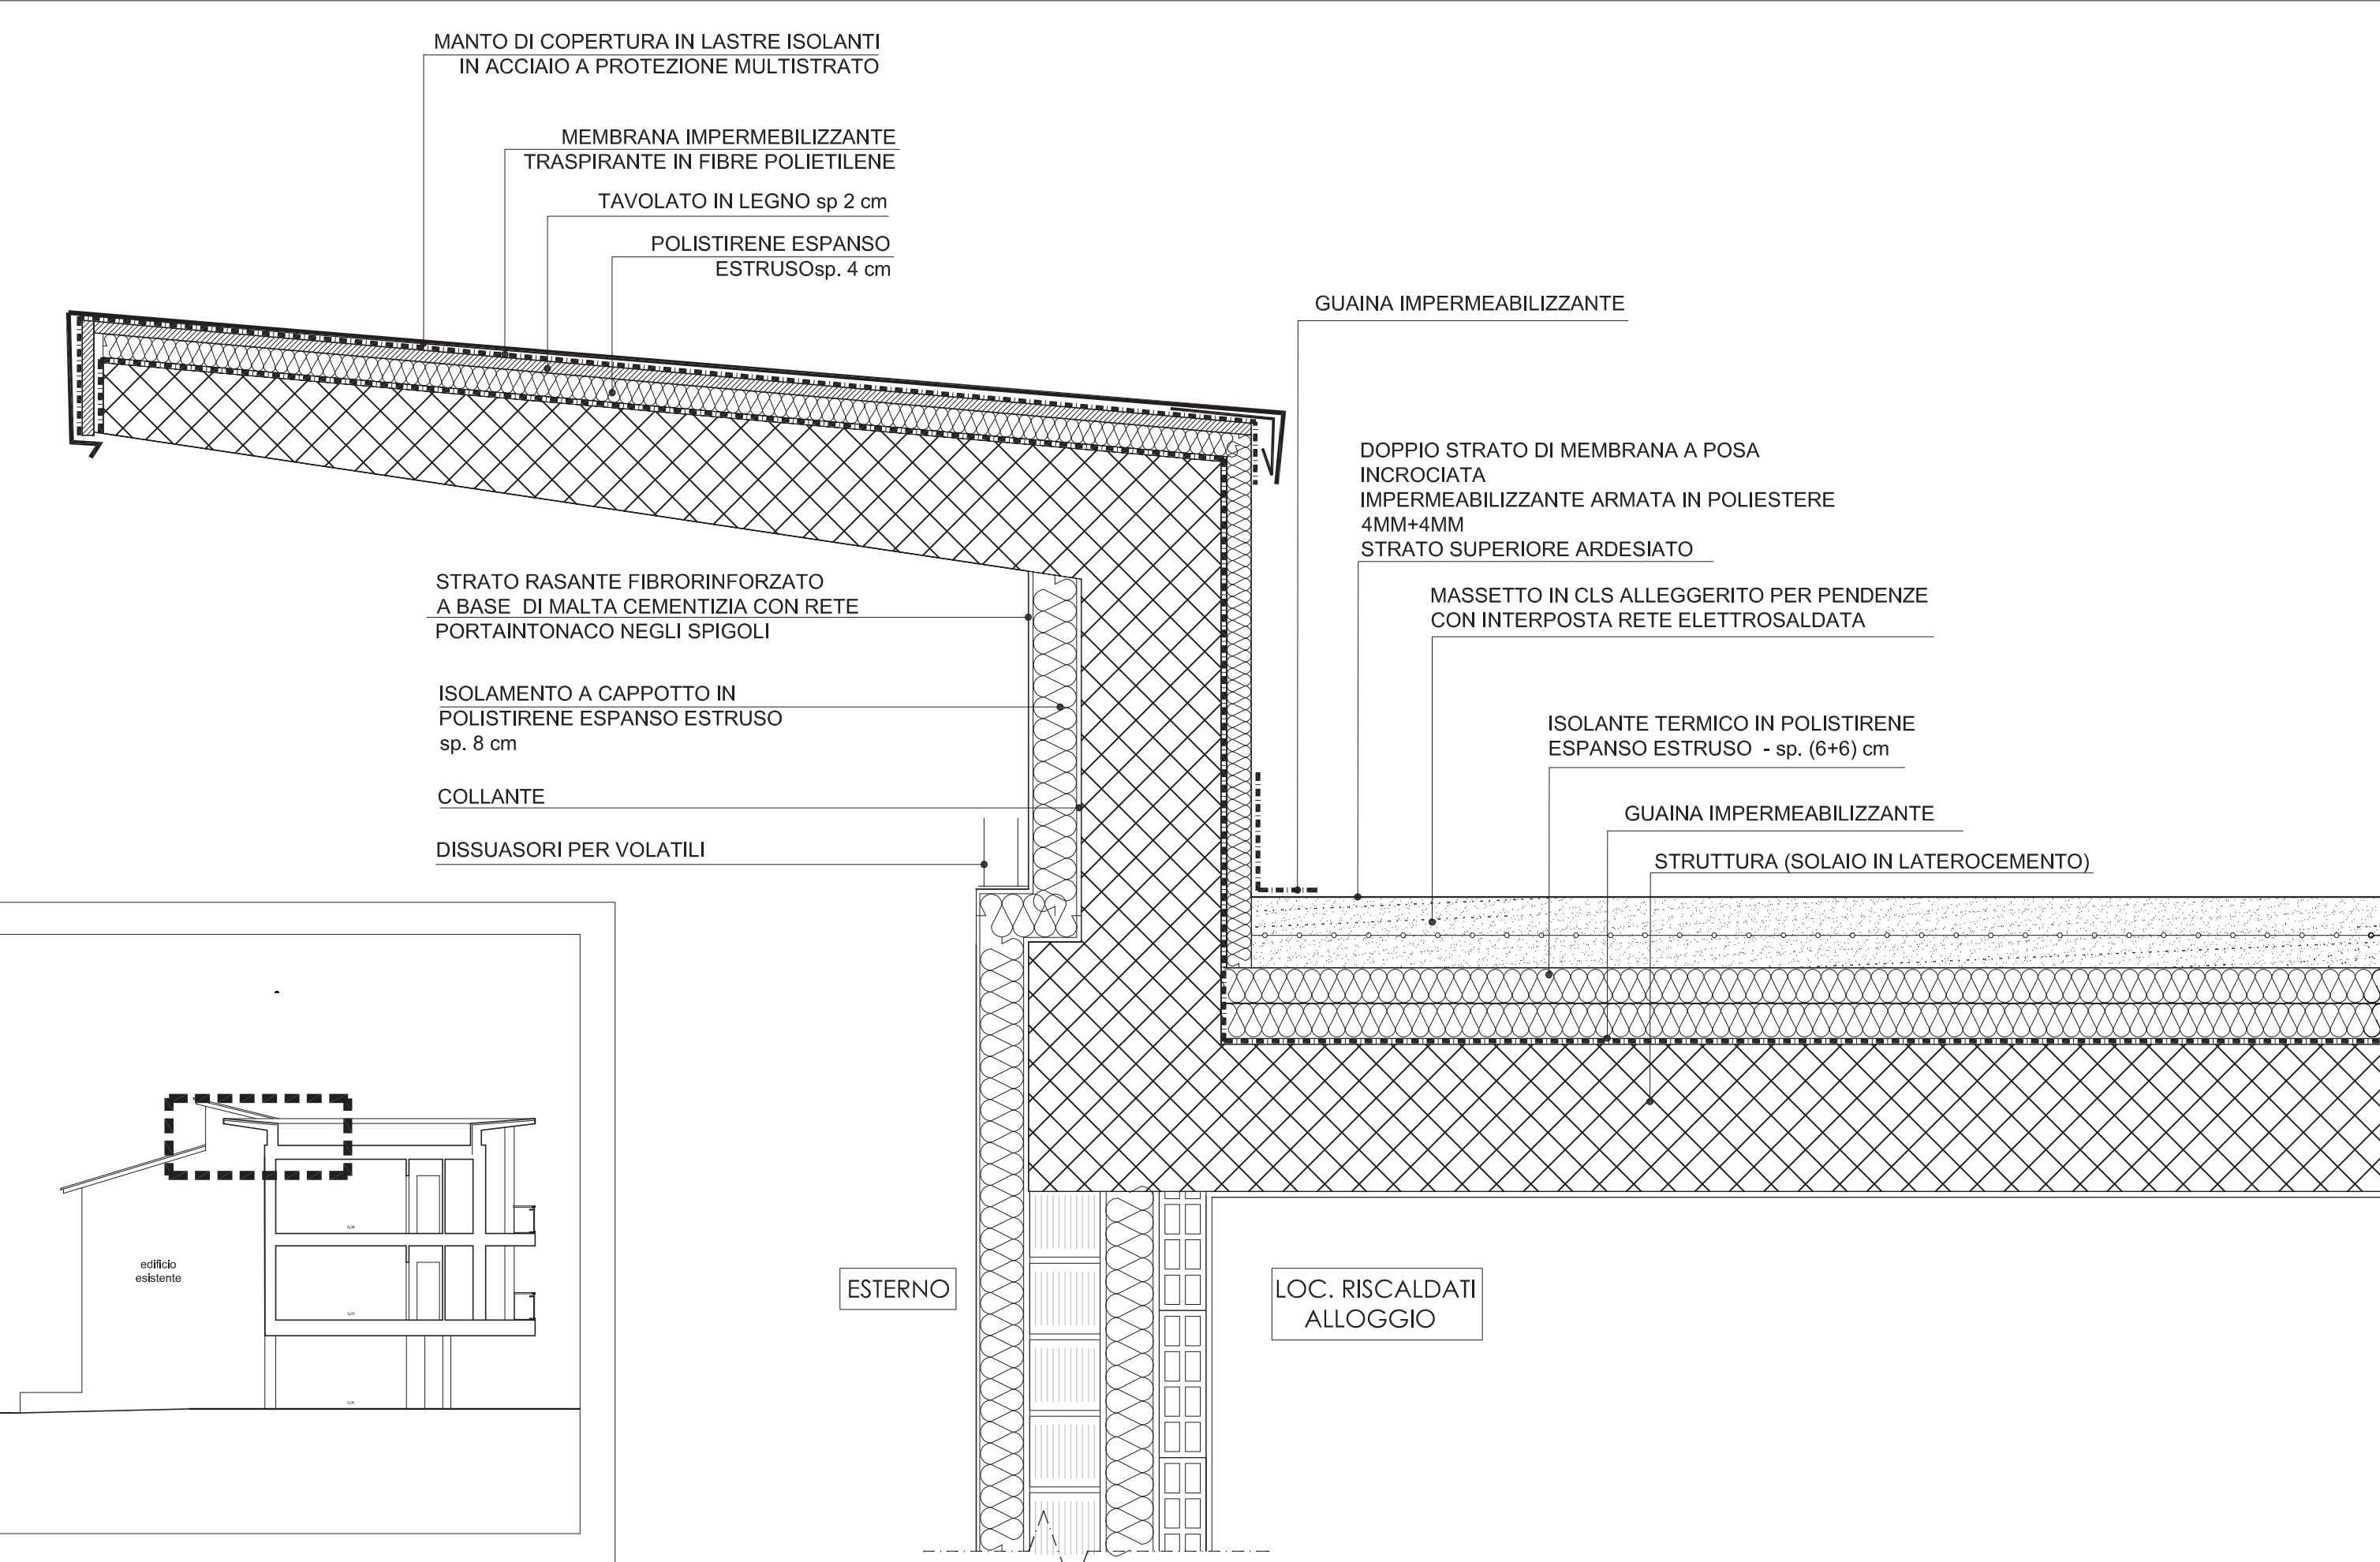

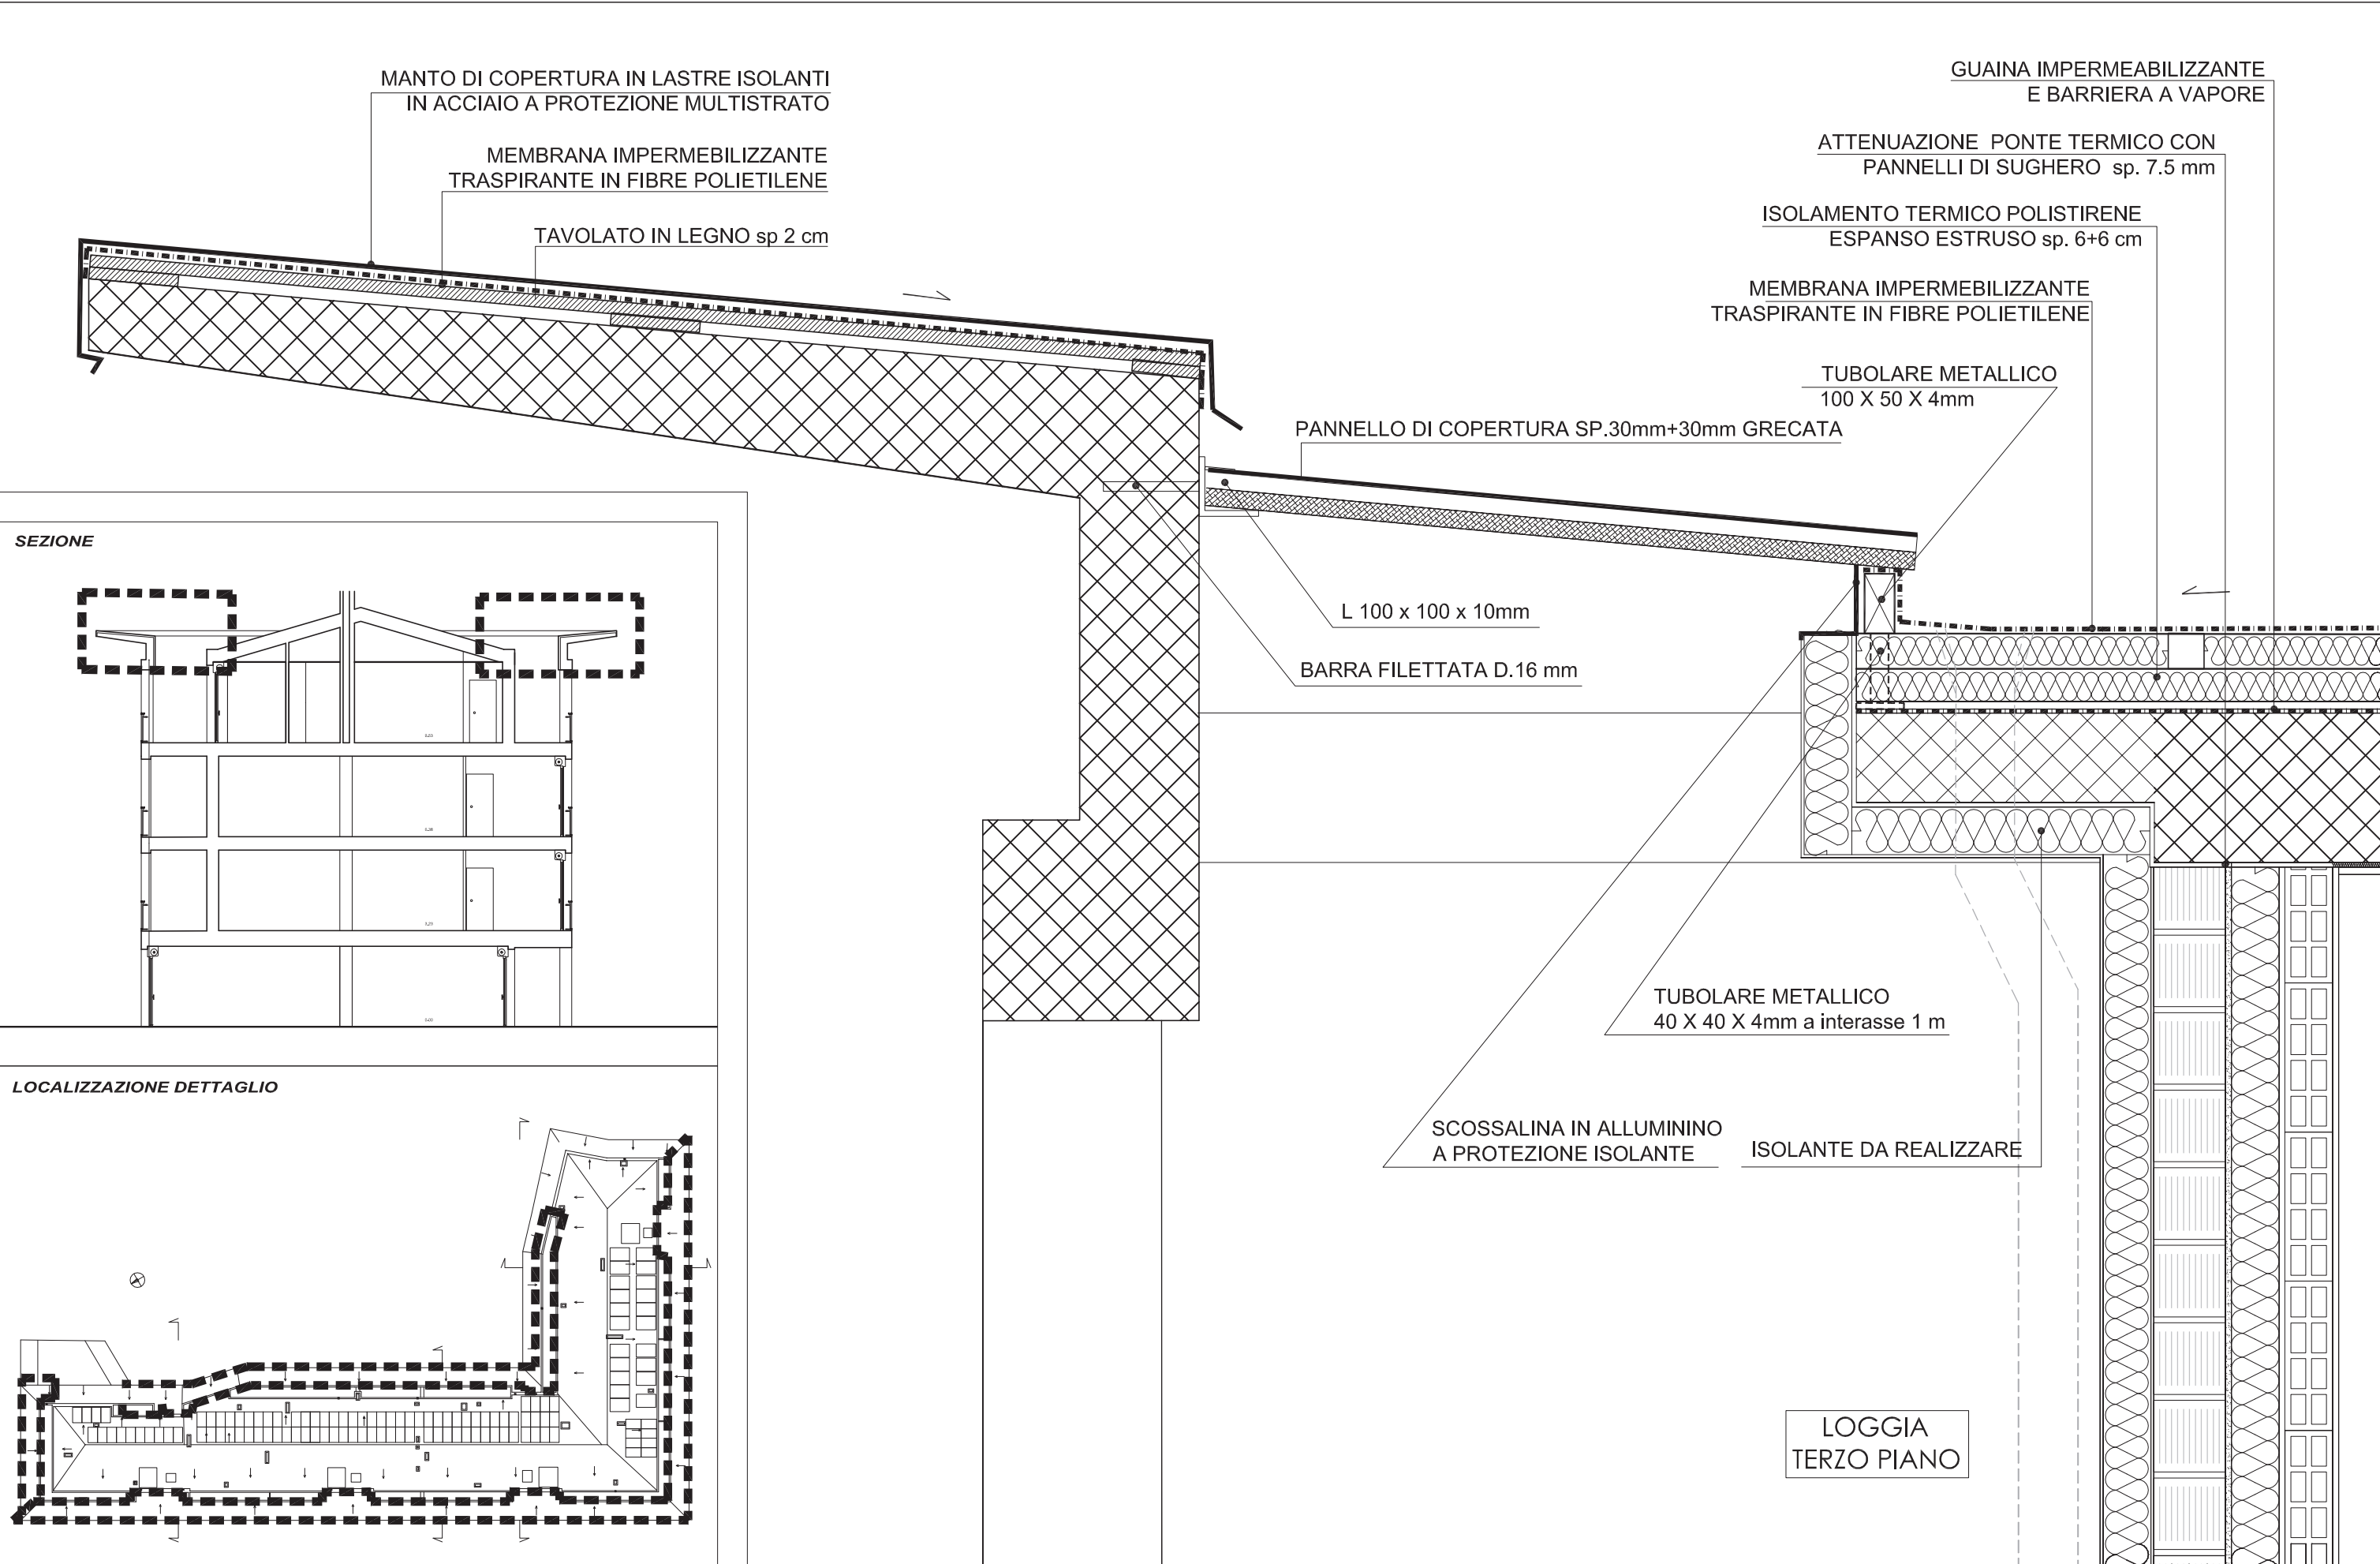

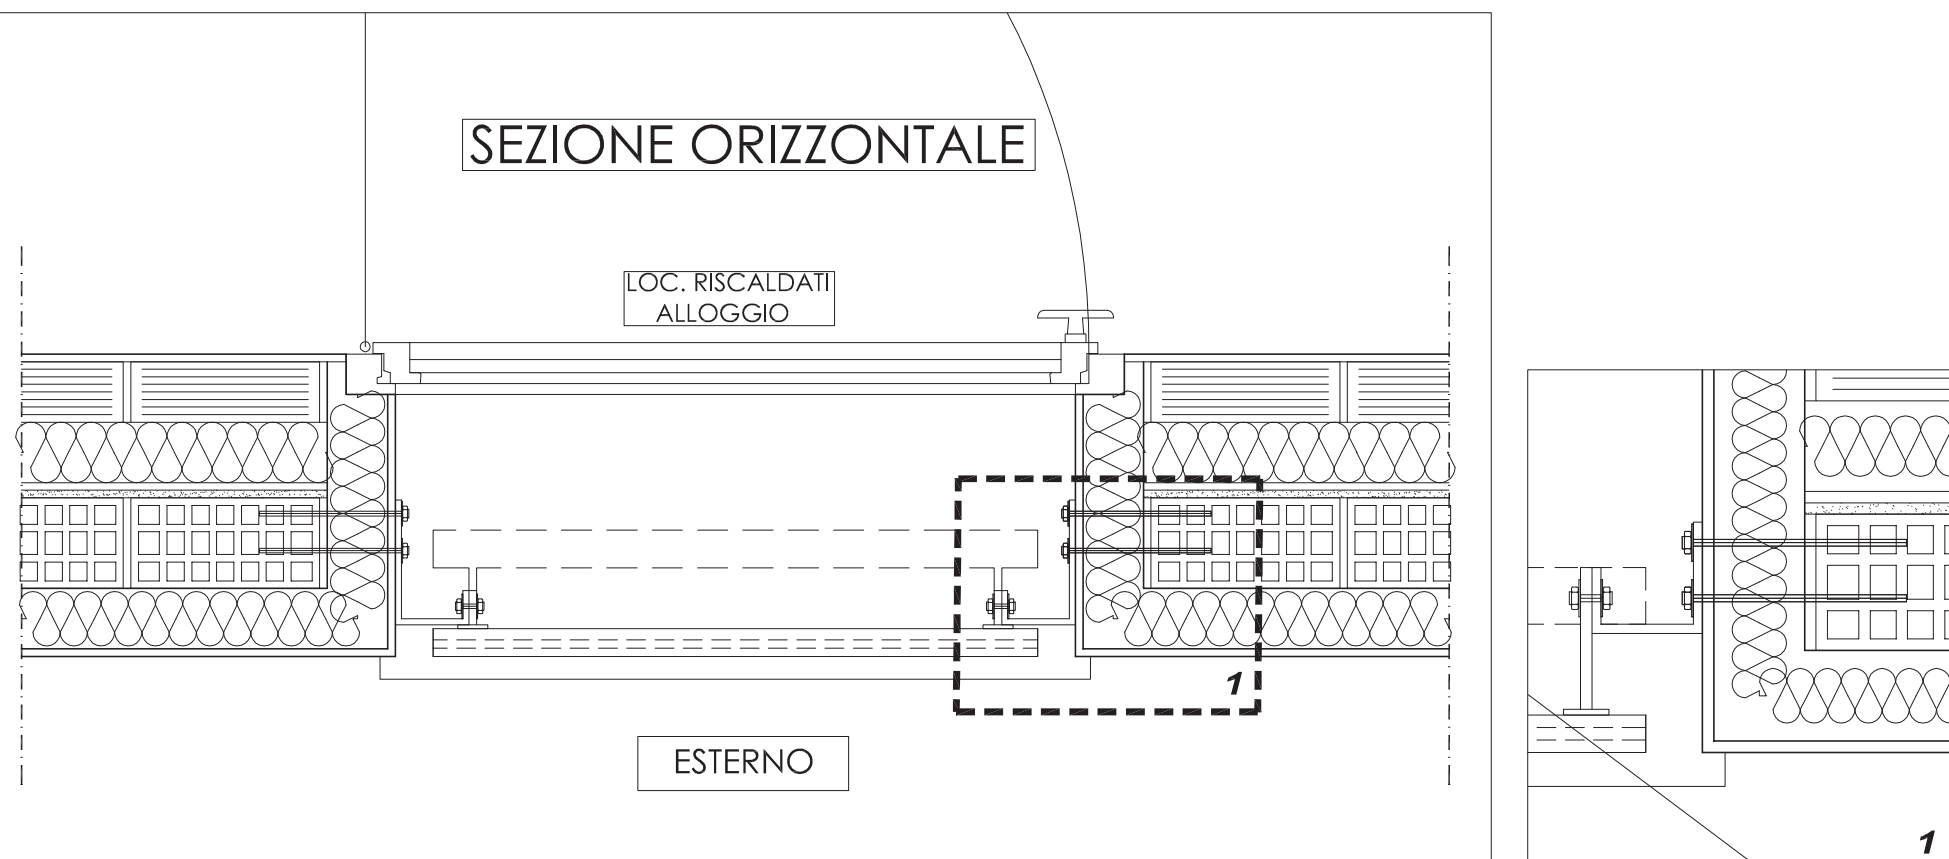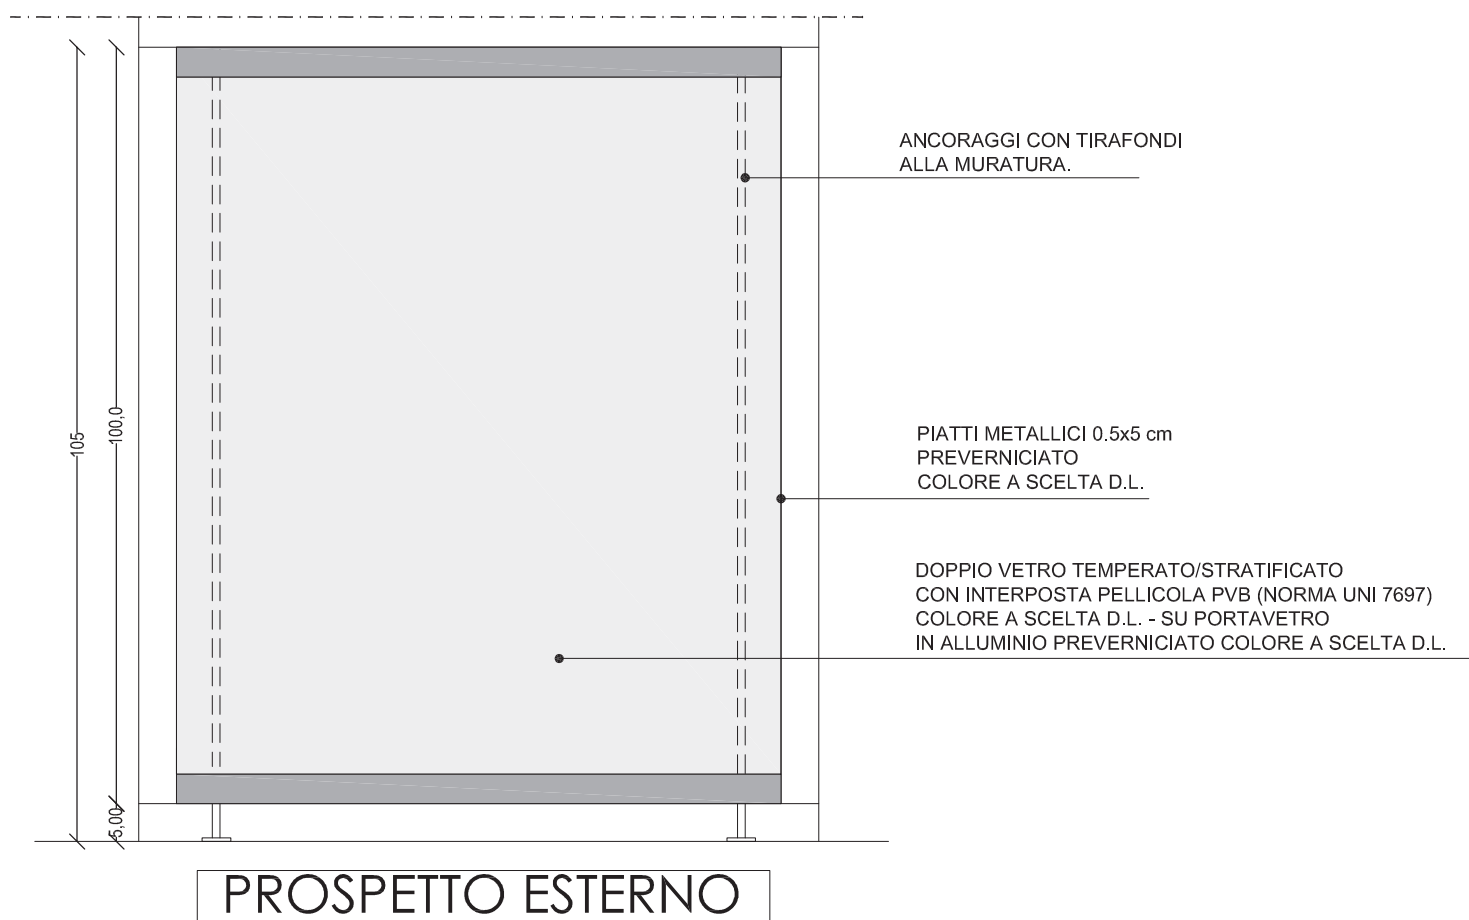

SEZIONE VERTICALE



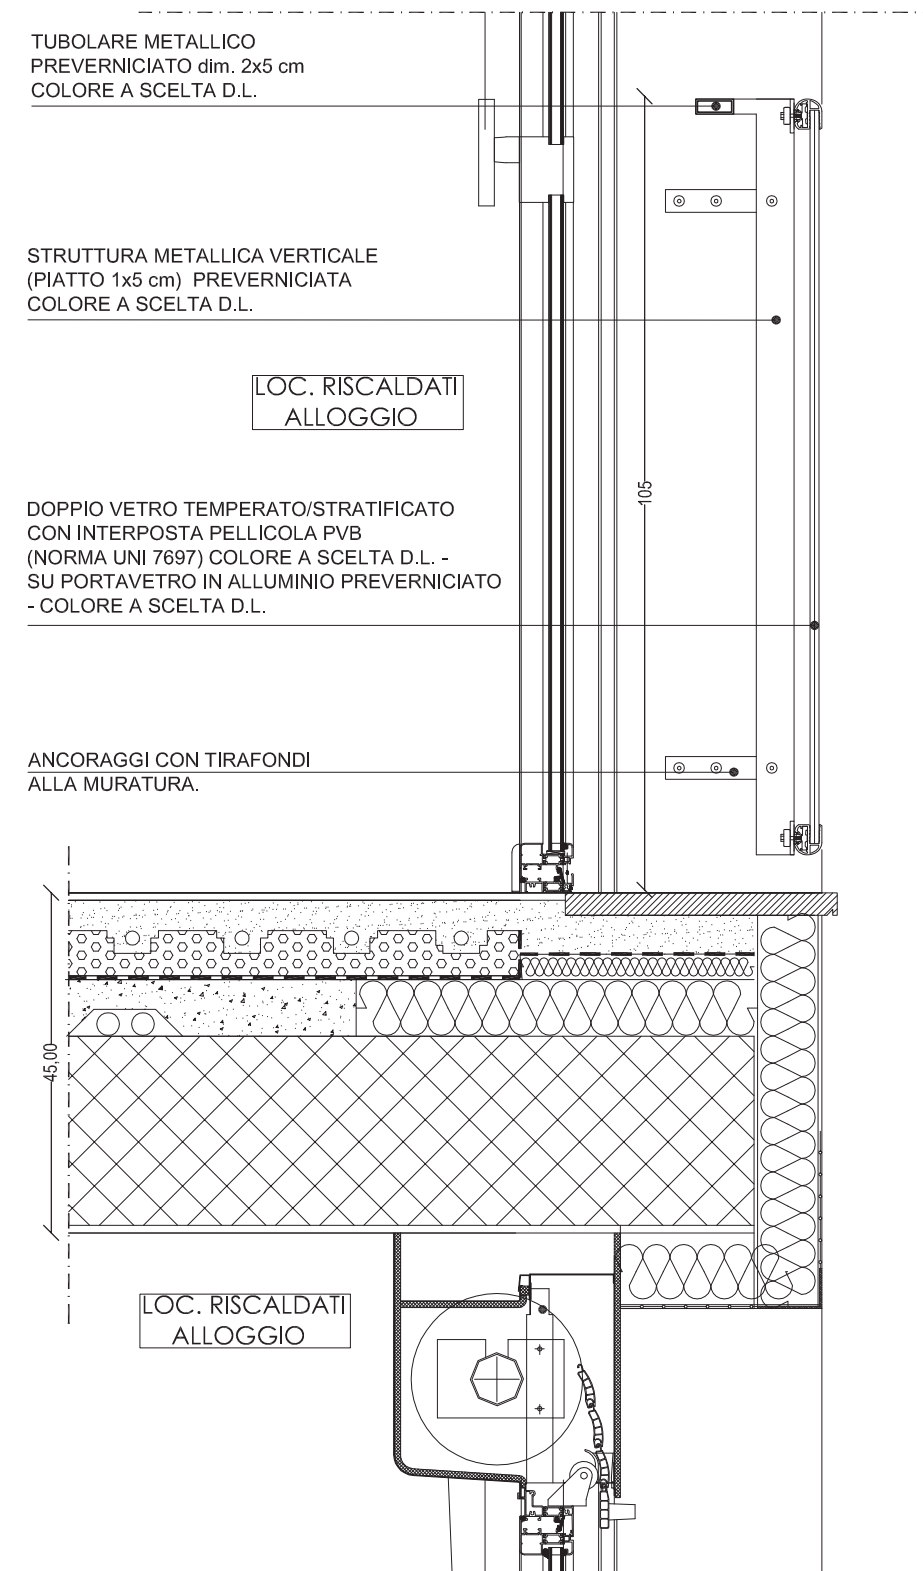







P01



TITOLO : PARAPETTO PORTEFINESTRE




SCALA 1:10

DATA: 12/08/2016

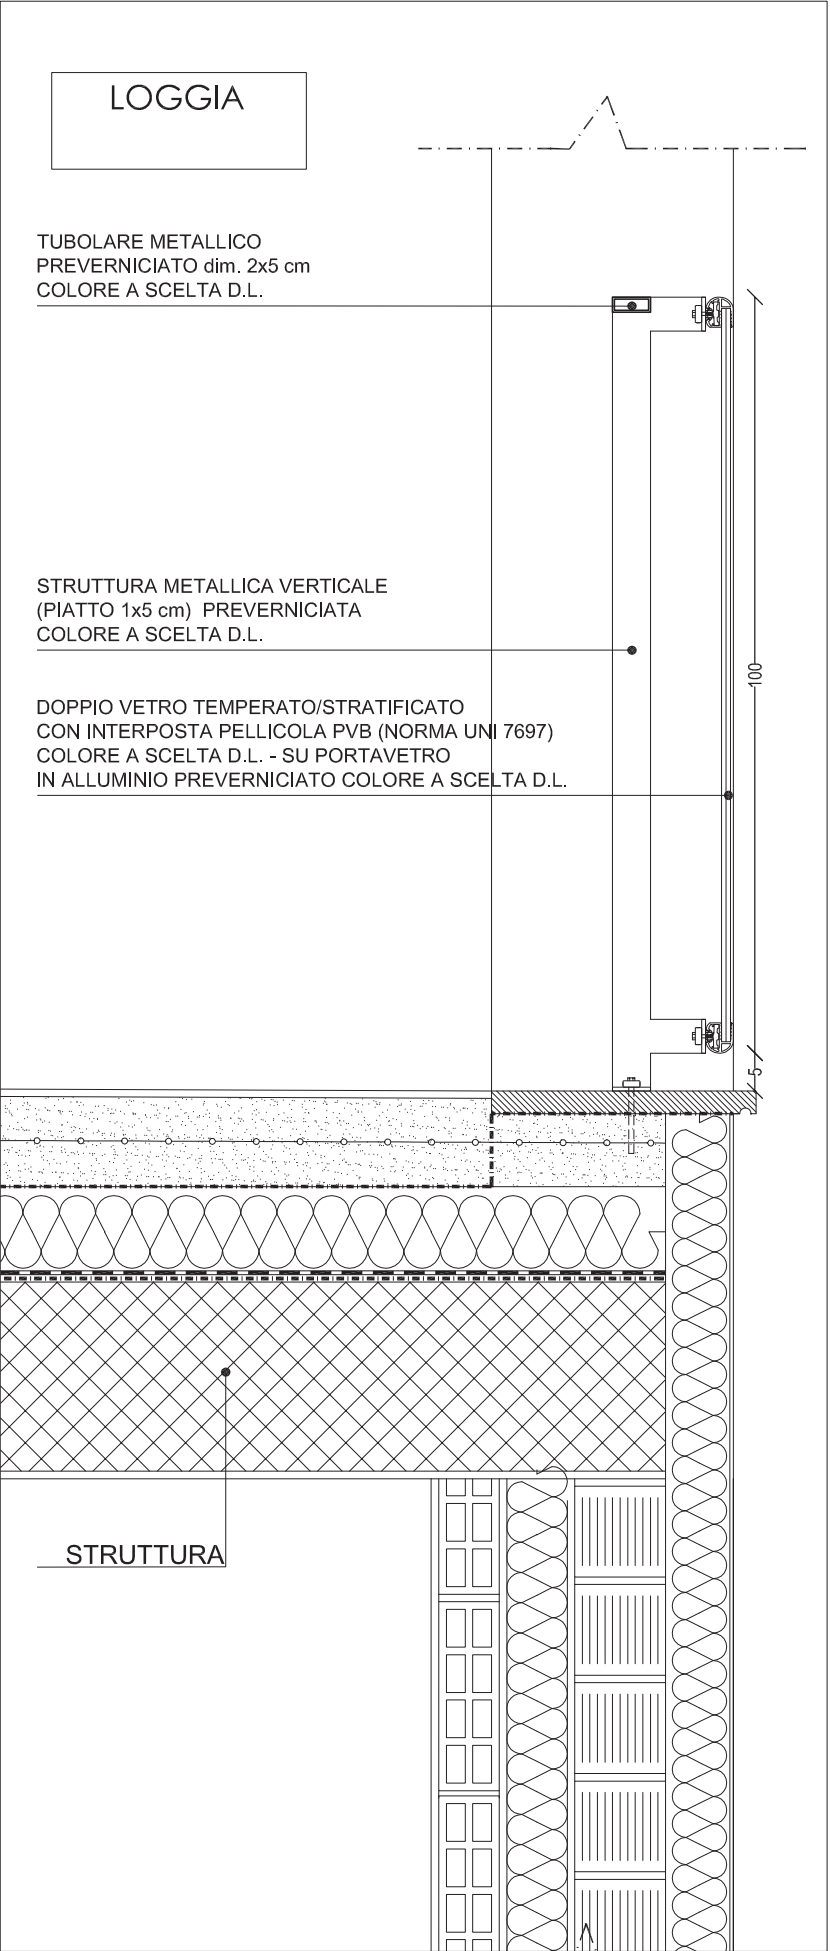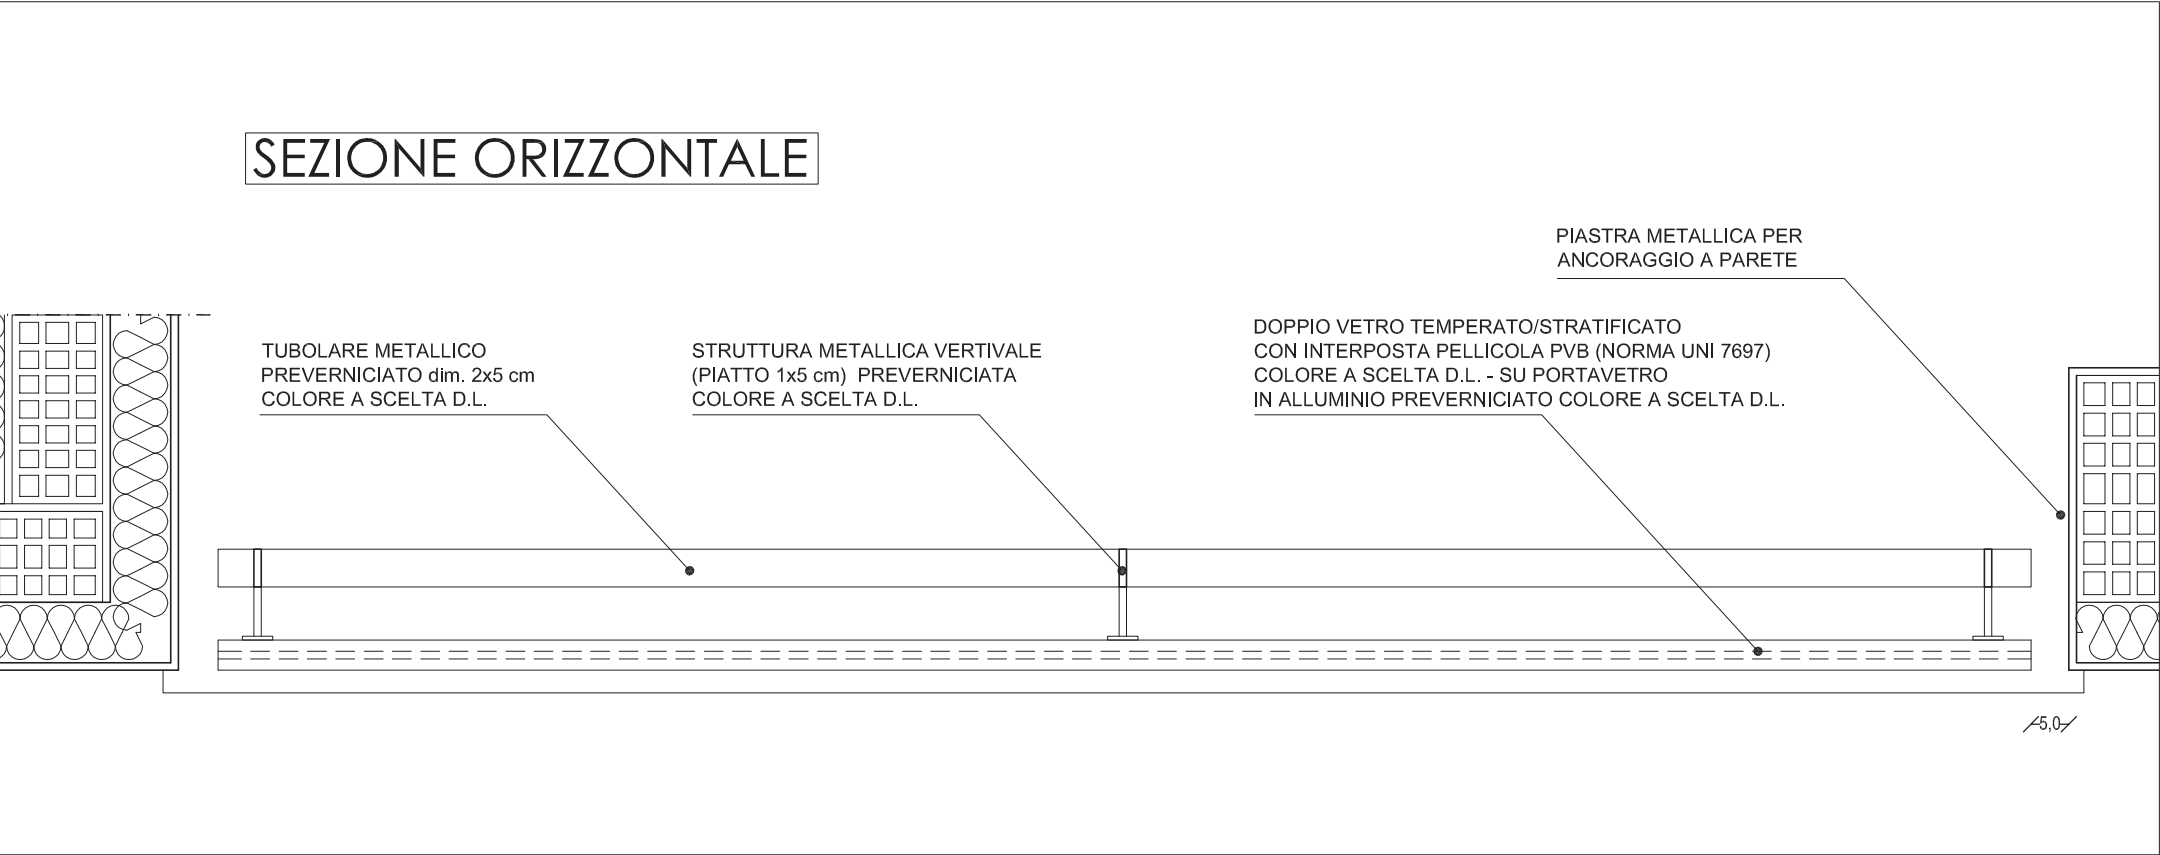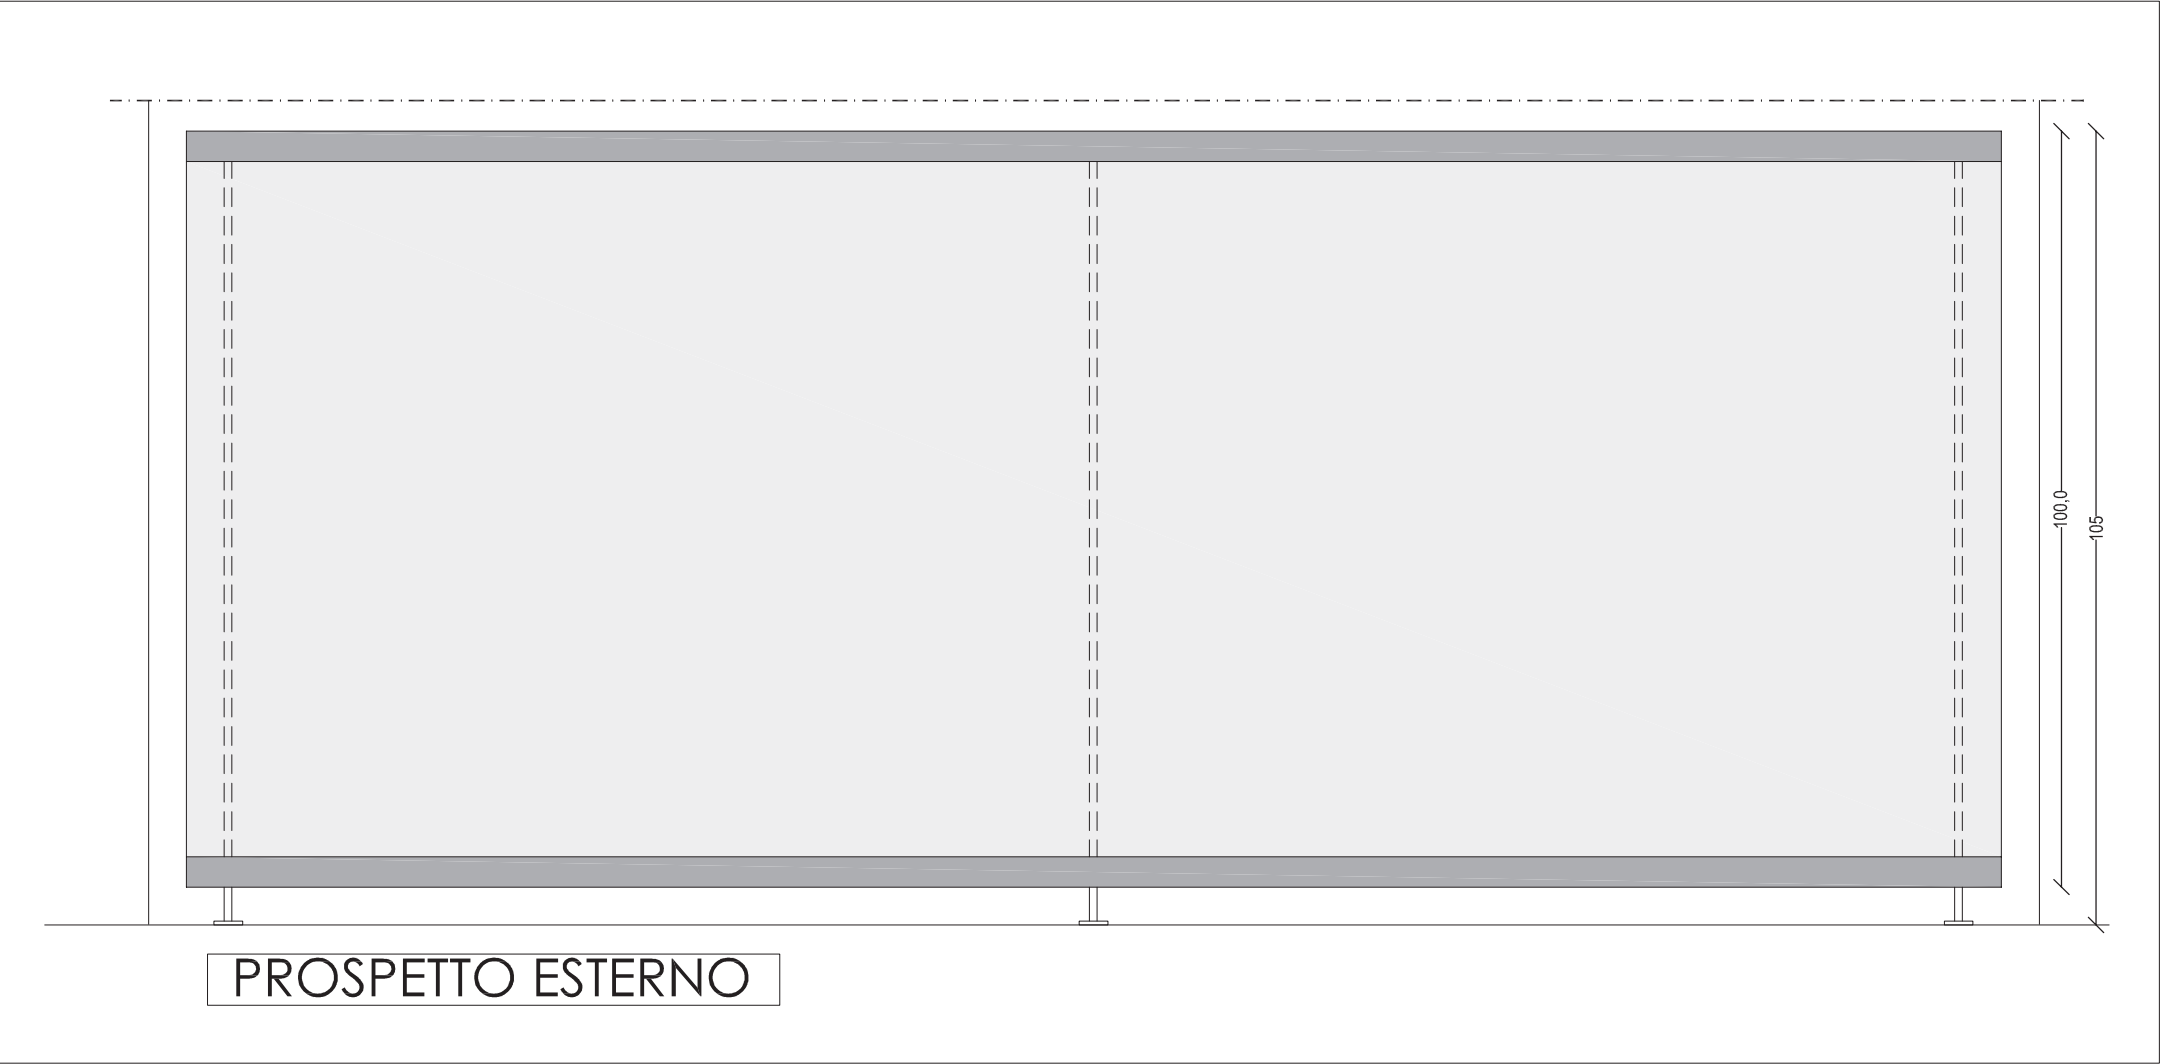

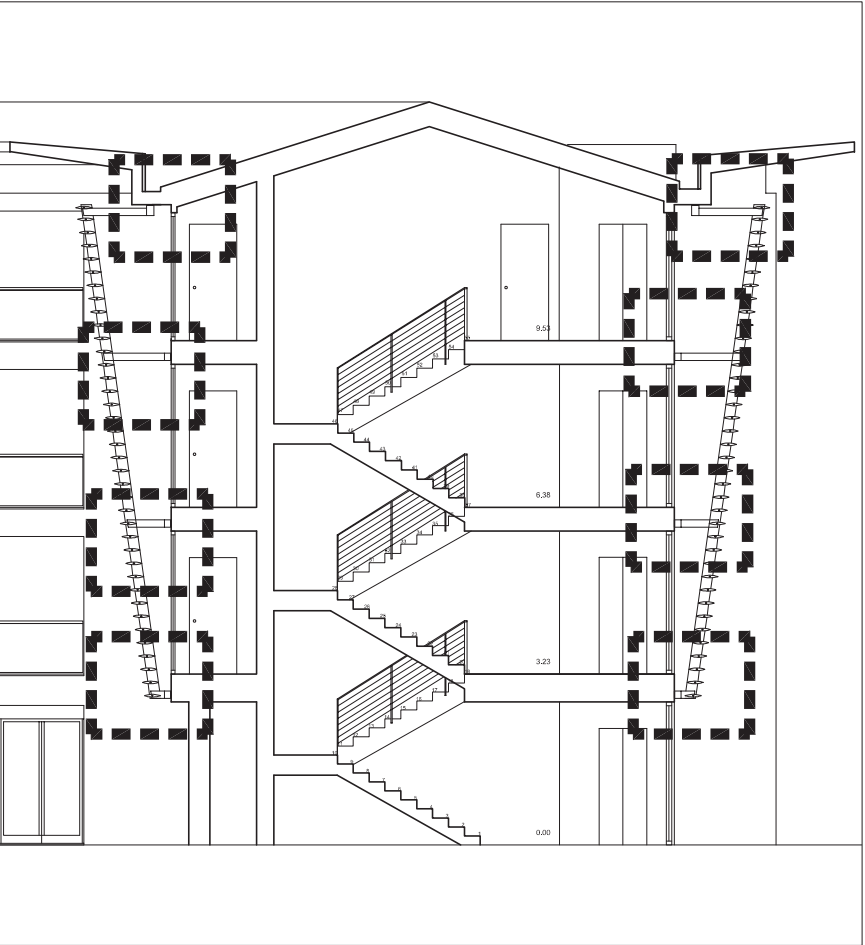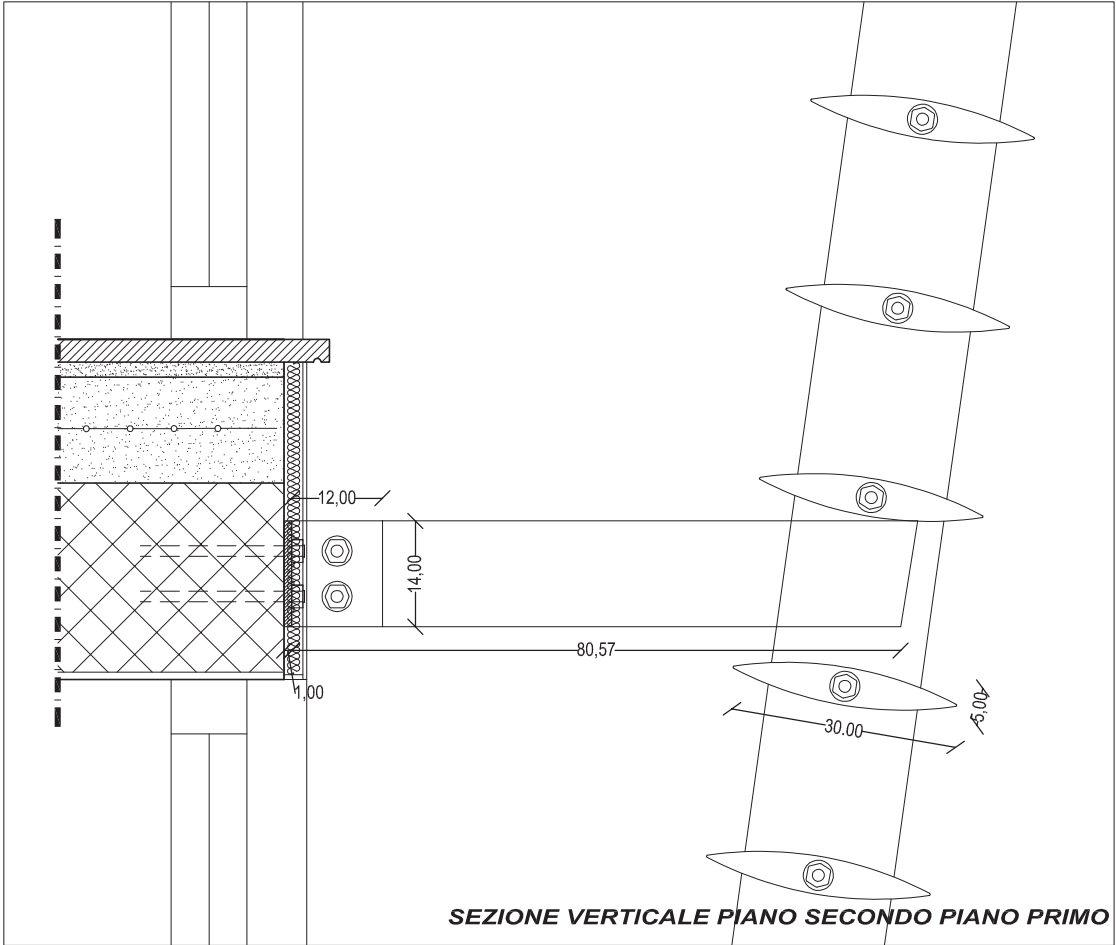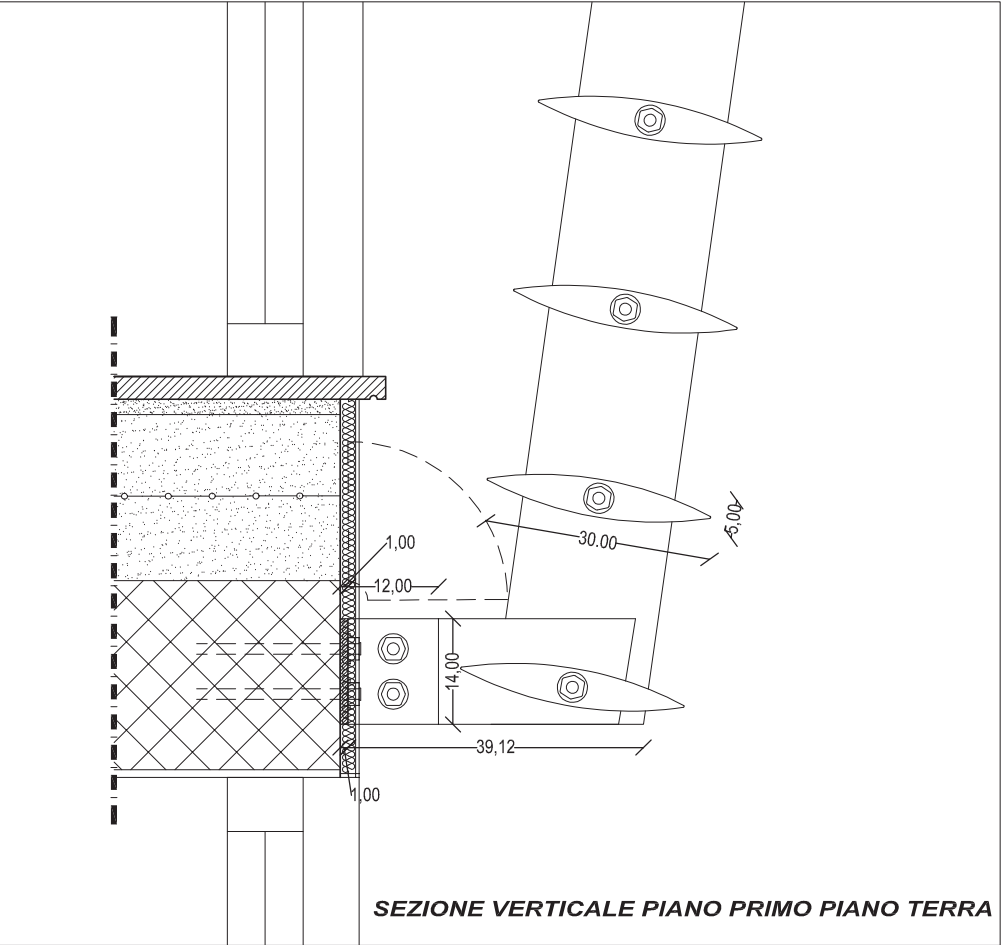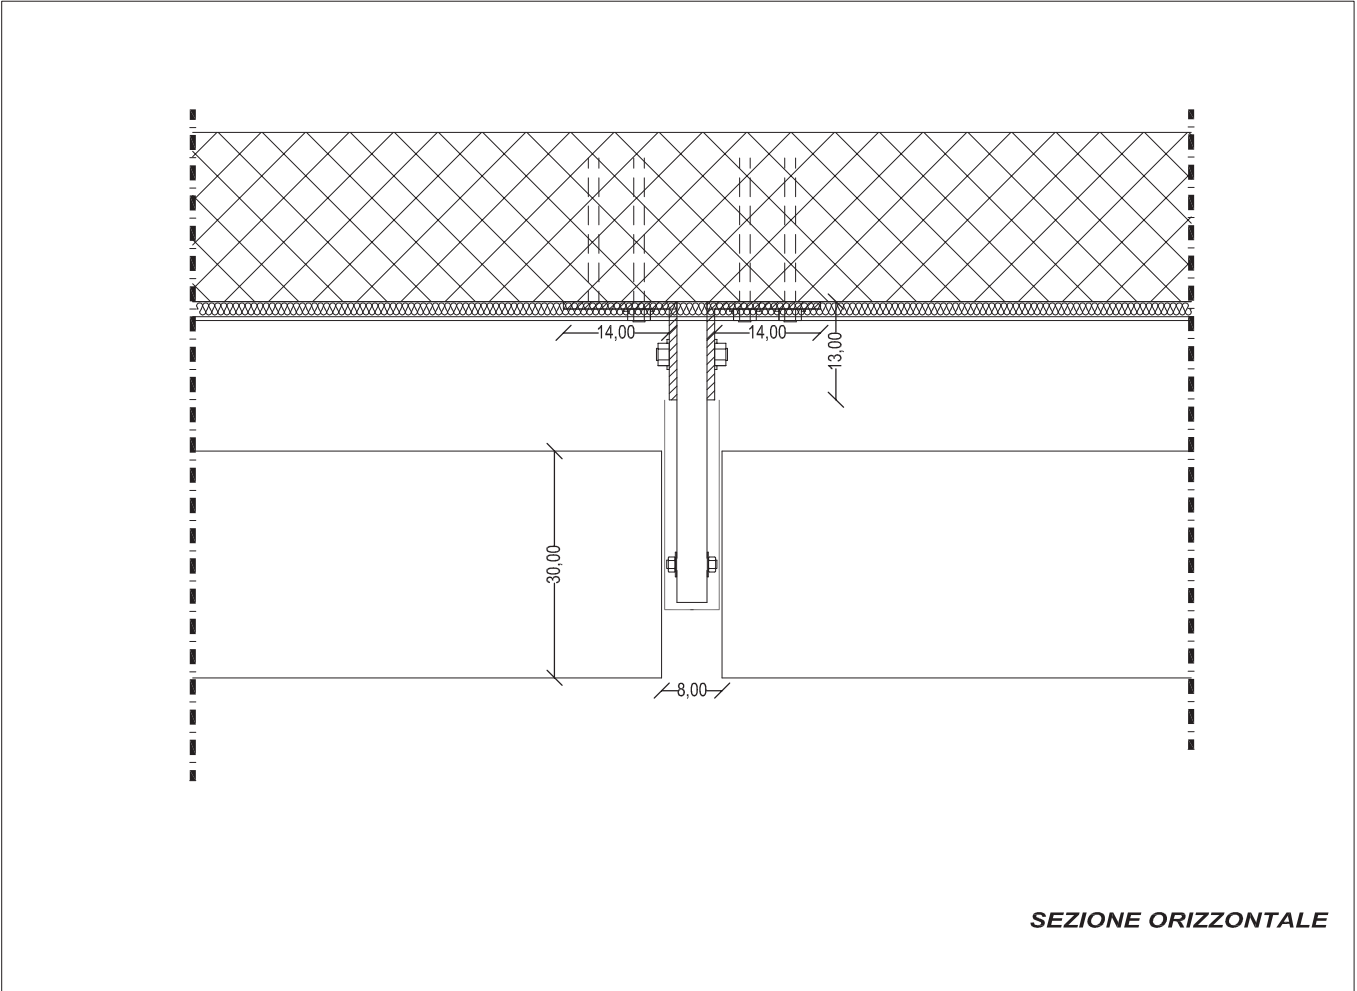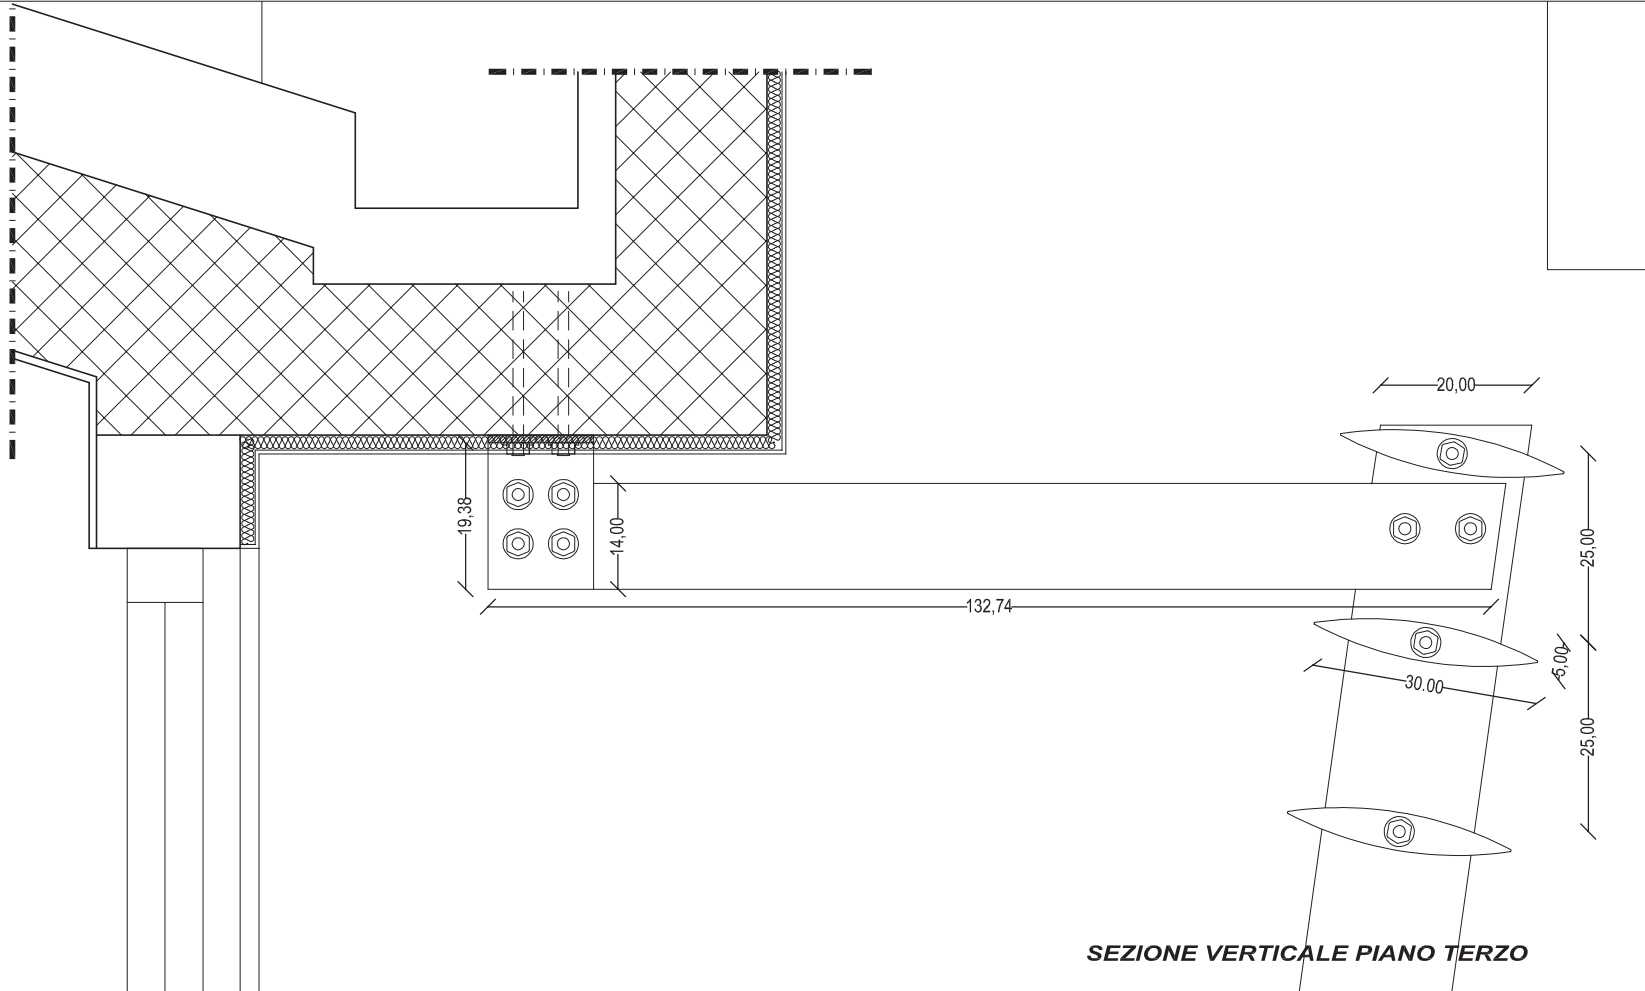

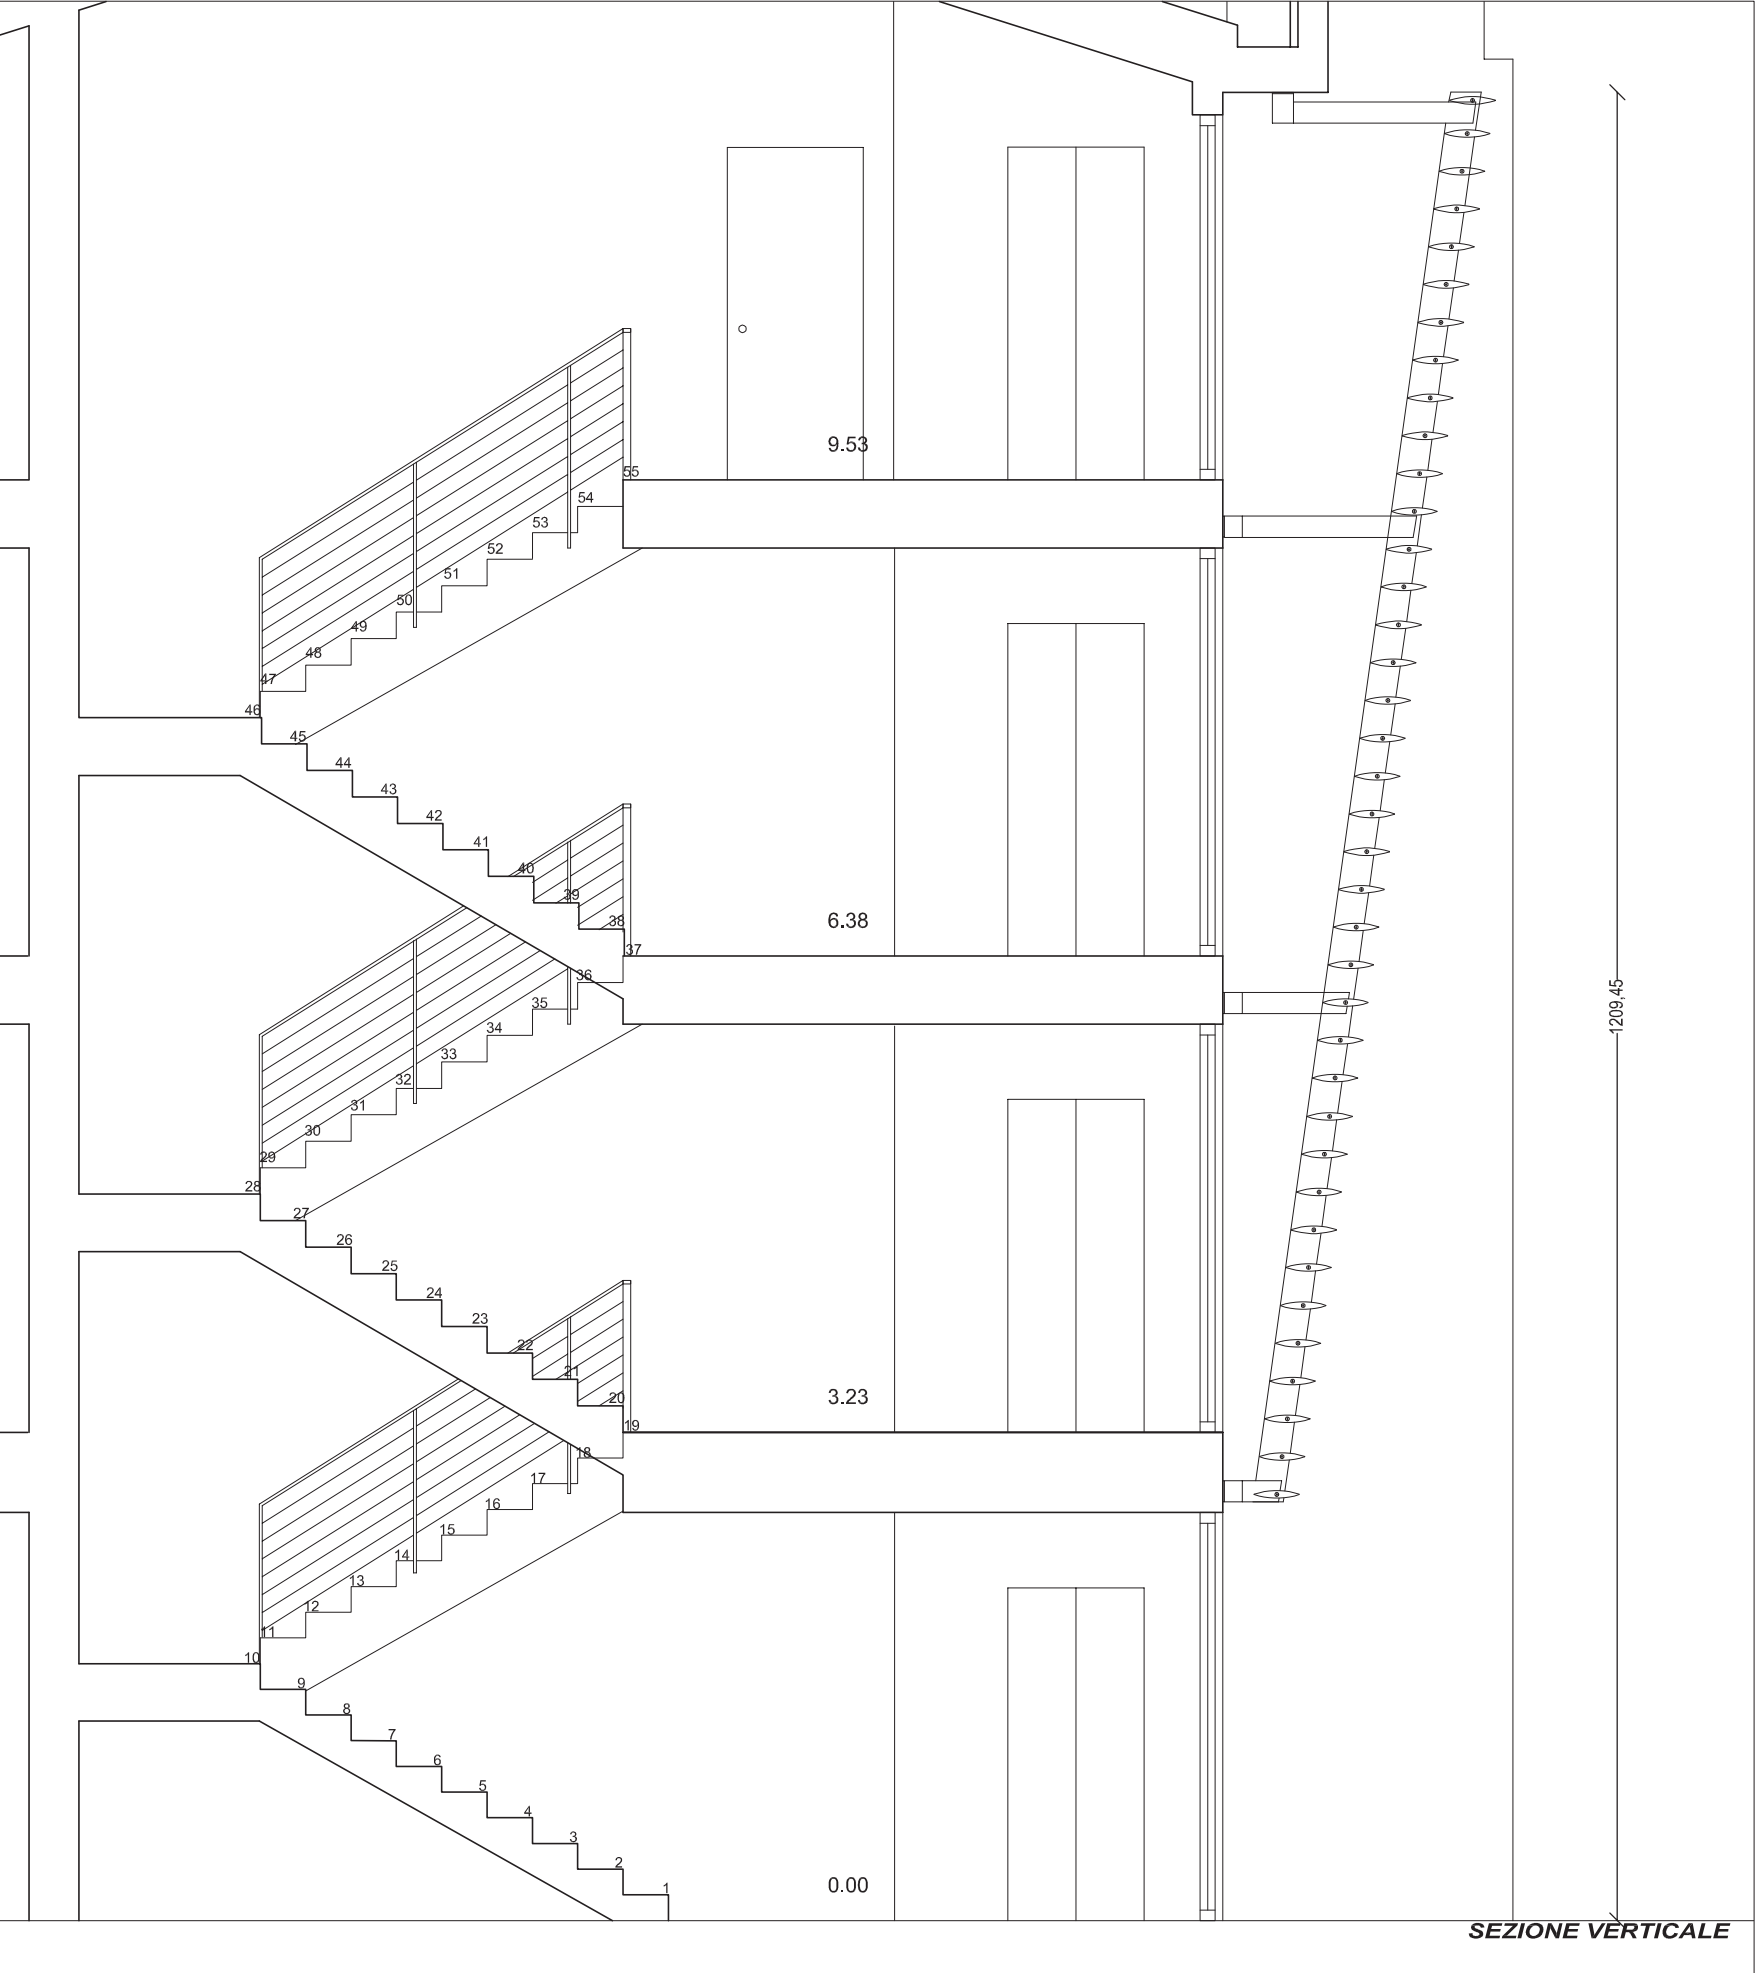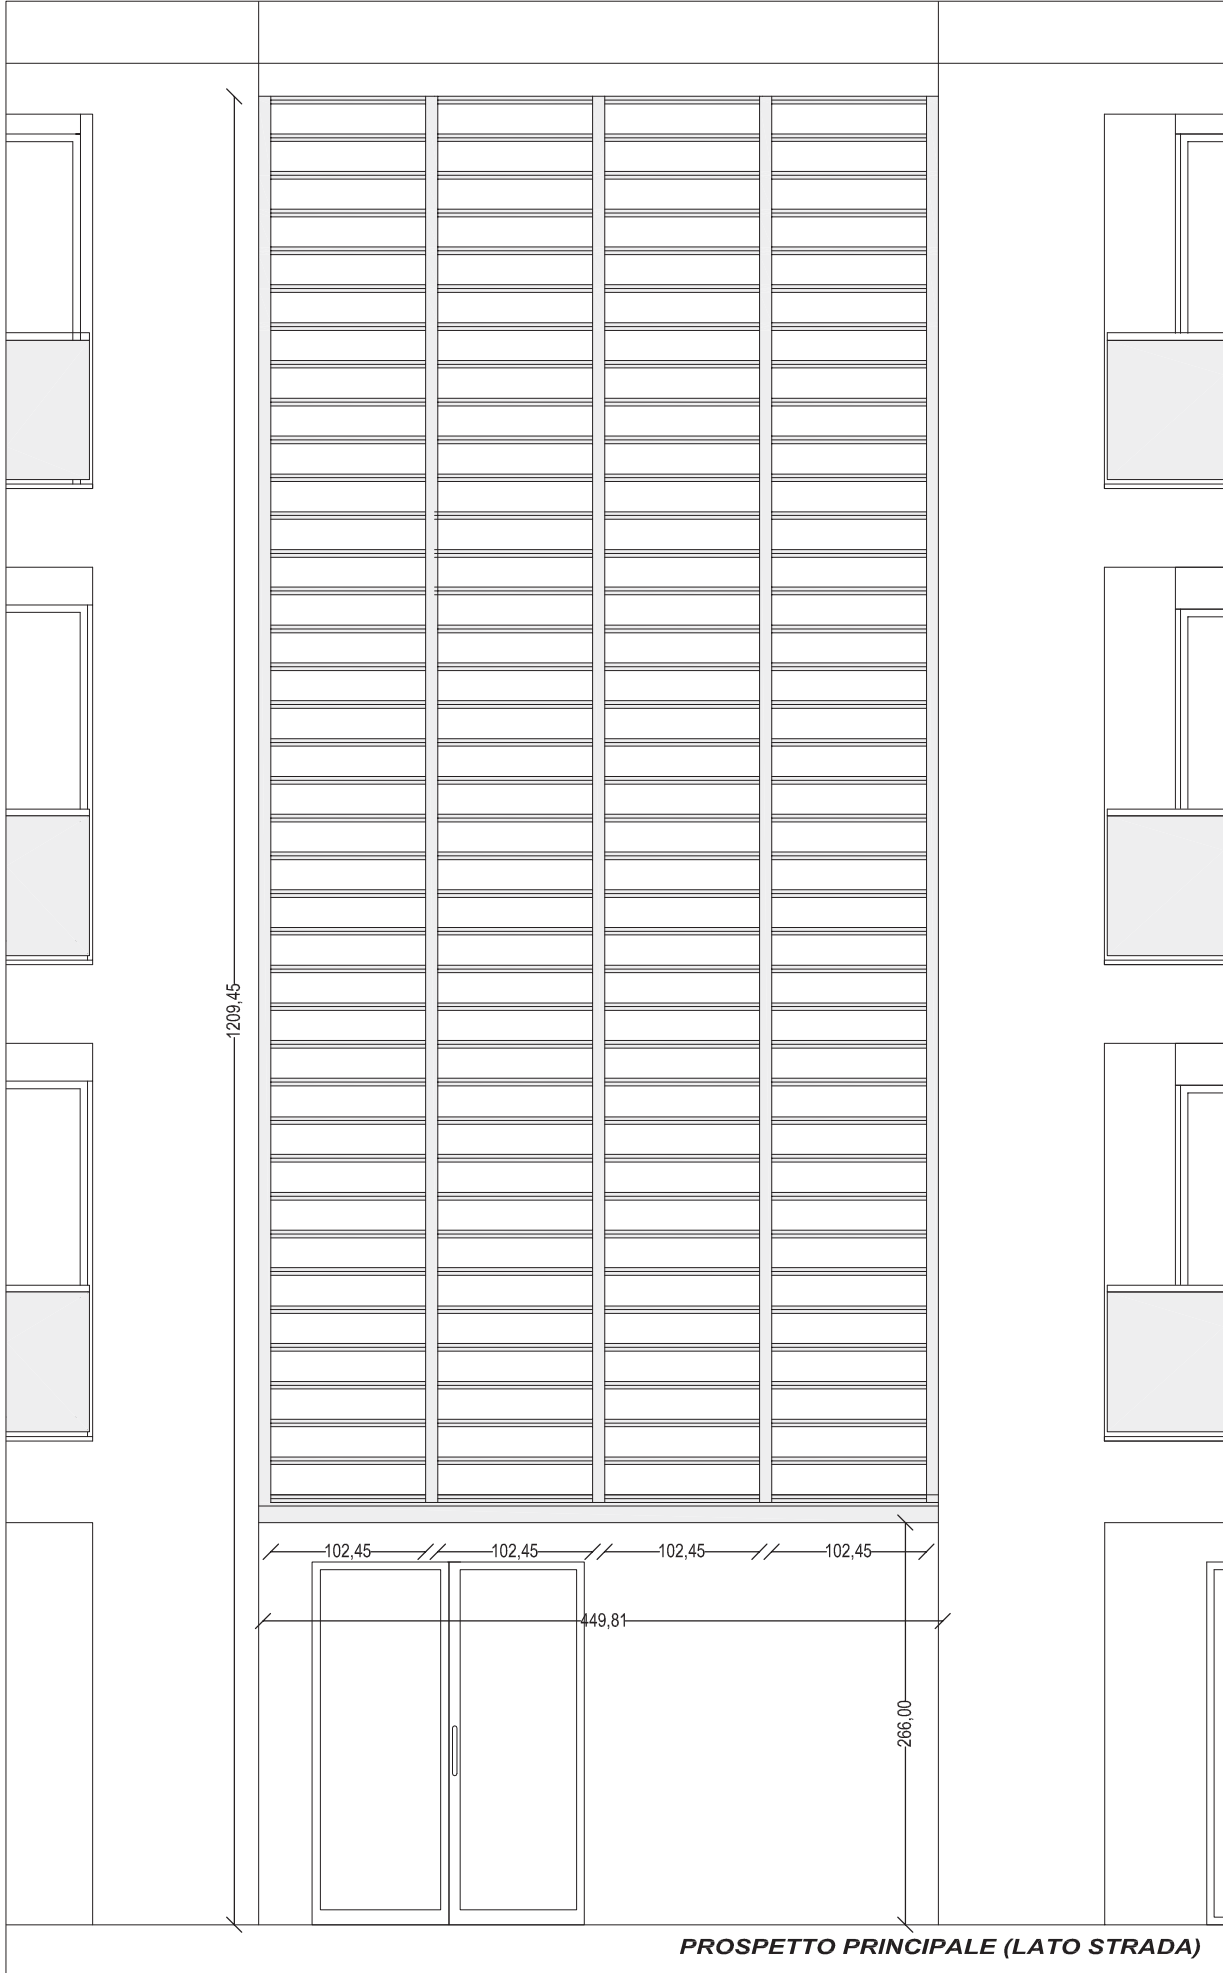

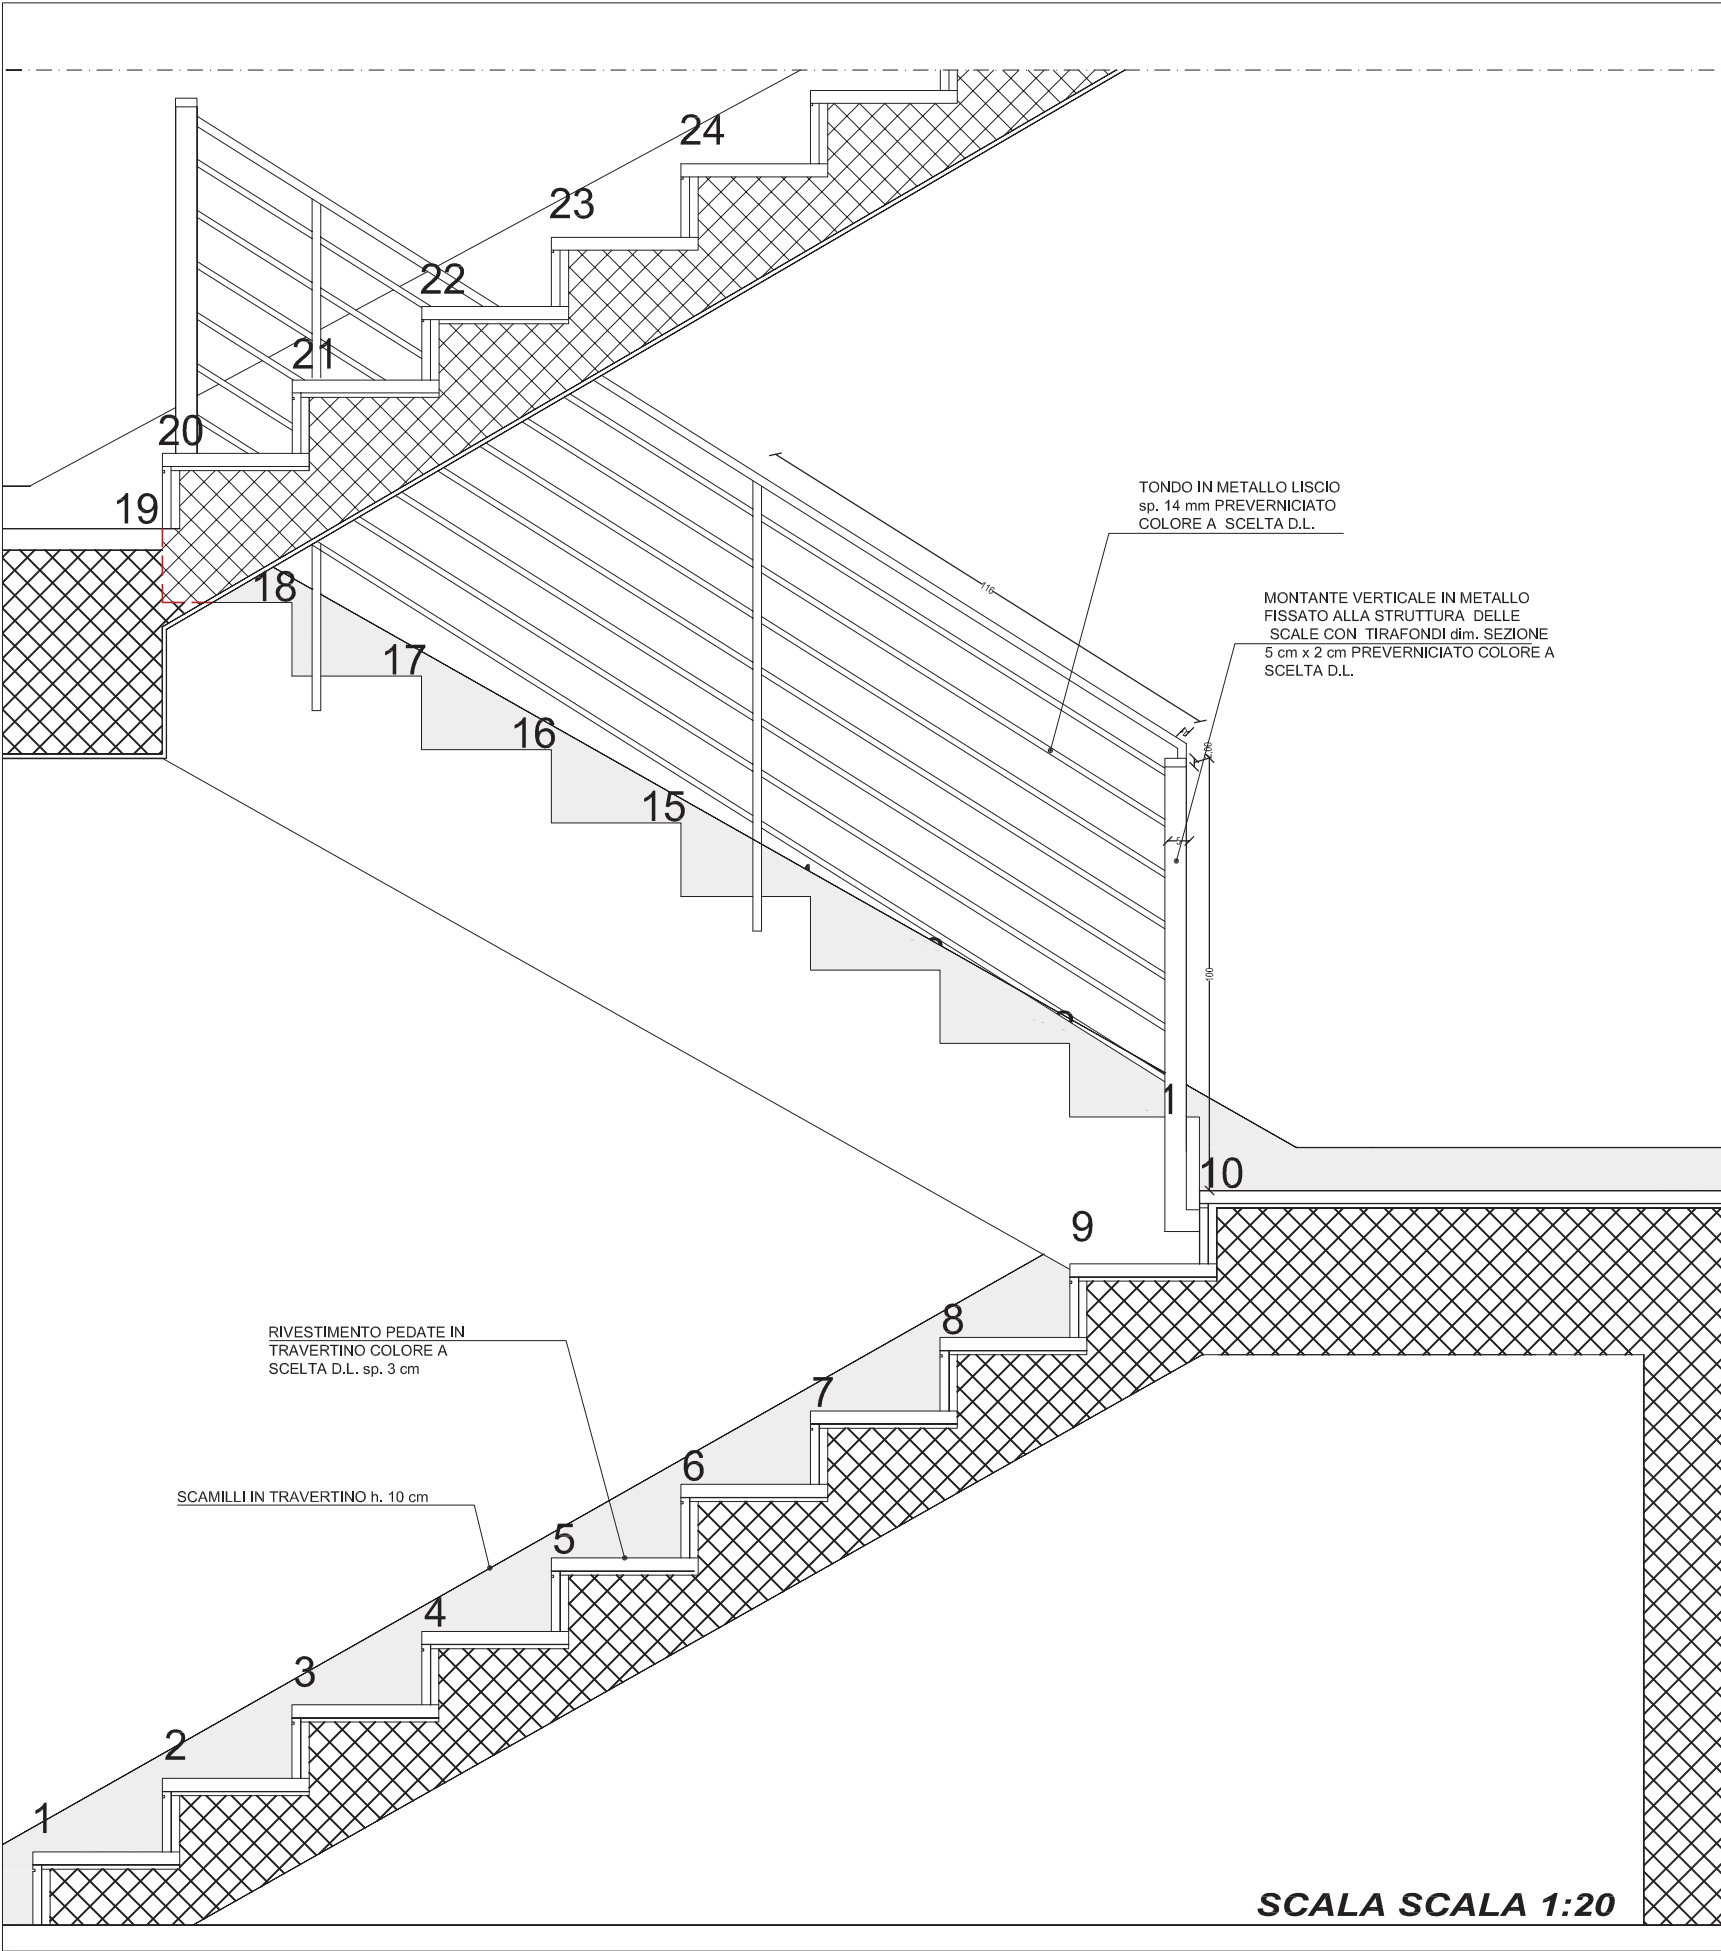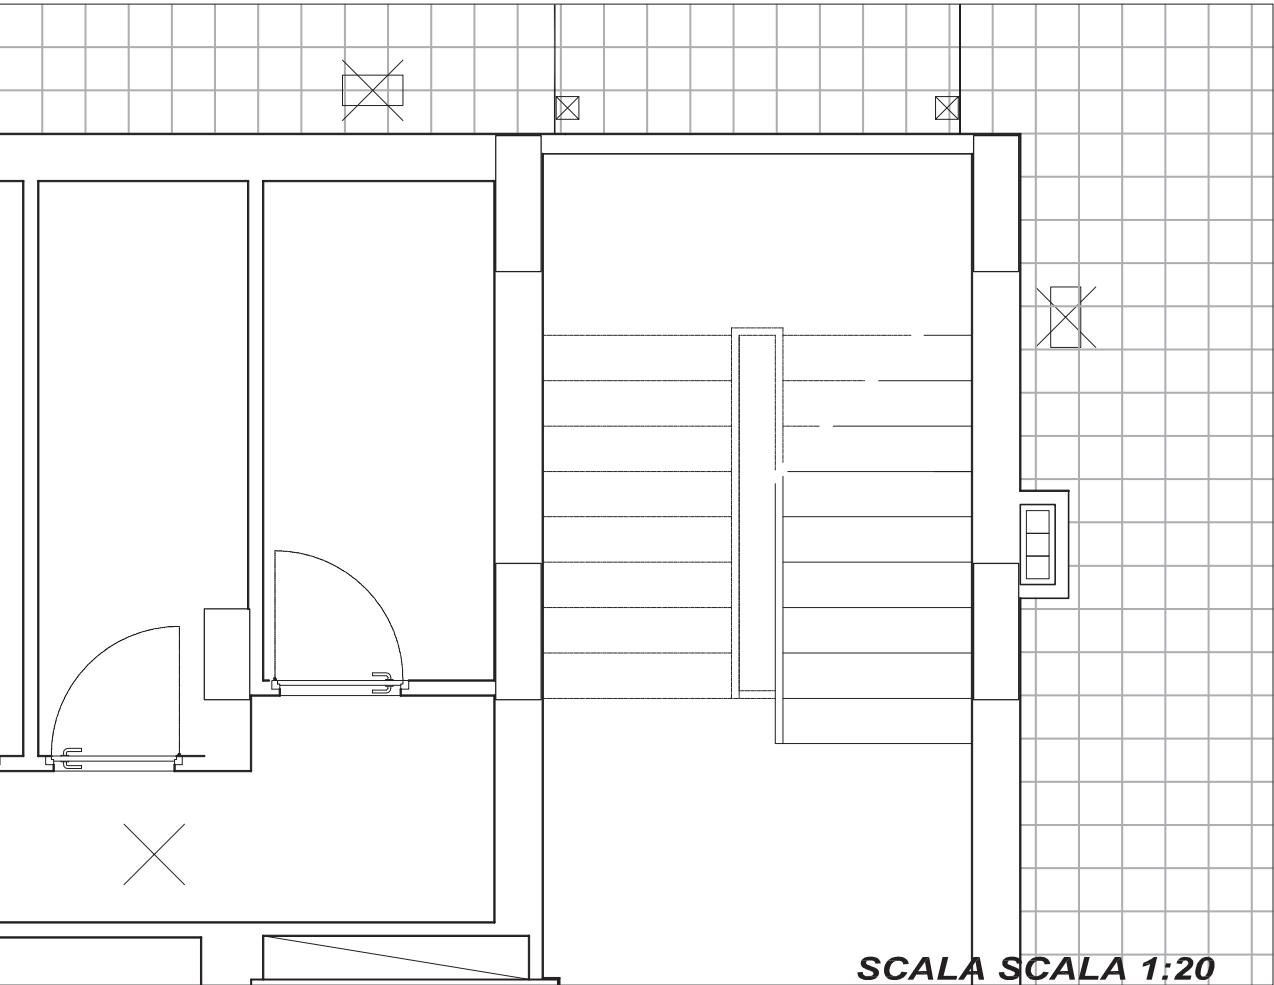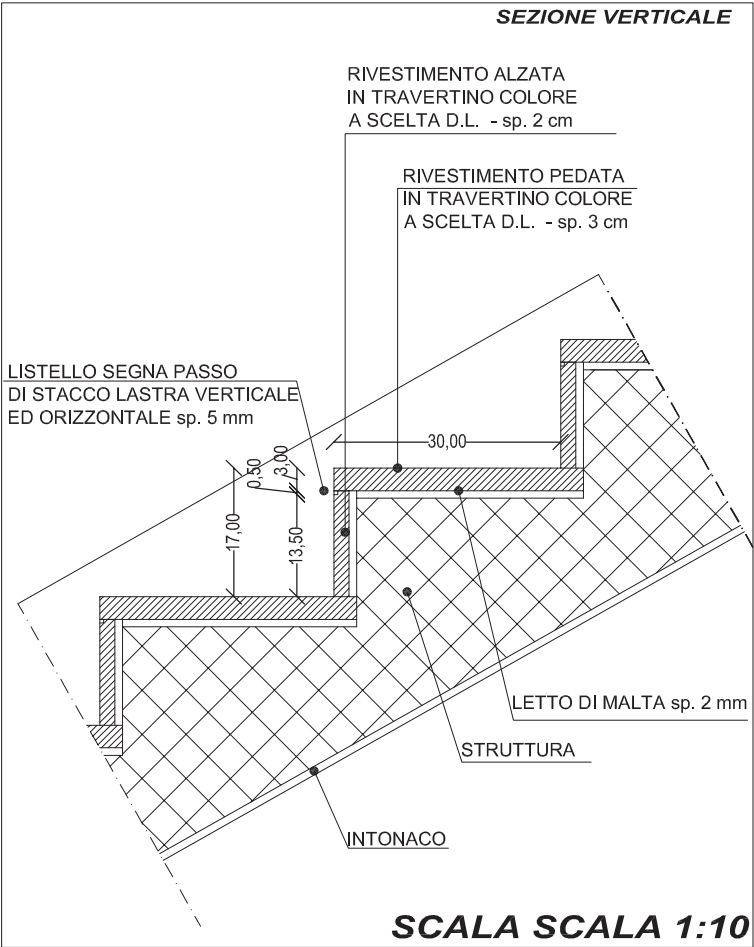

SC01

TITOLO : VANO SCALA A - B- C


SCALA VARIE

DATA: 12/08/2016




LOCALIZZAZIONE DETTAGLIO

Schema Corrimano in metallo preverniciato colore (a scelta della D.L.)

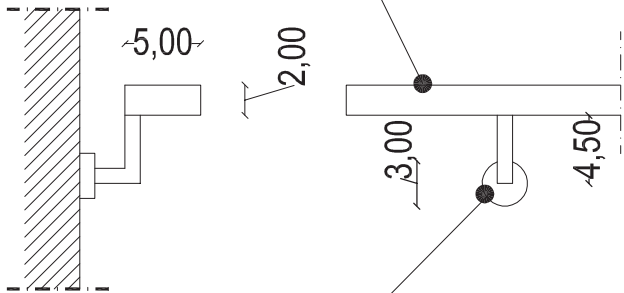


Placchetta in alluminio

SCALA SCALA 1:5

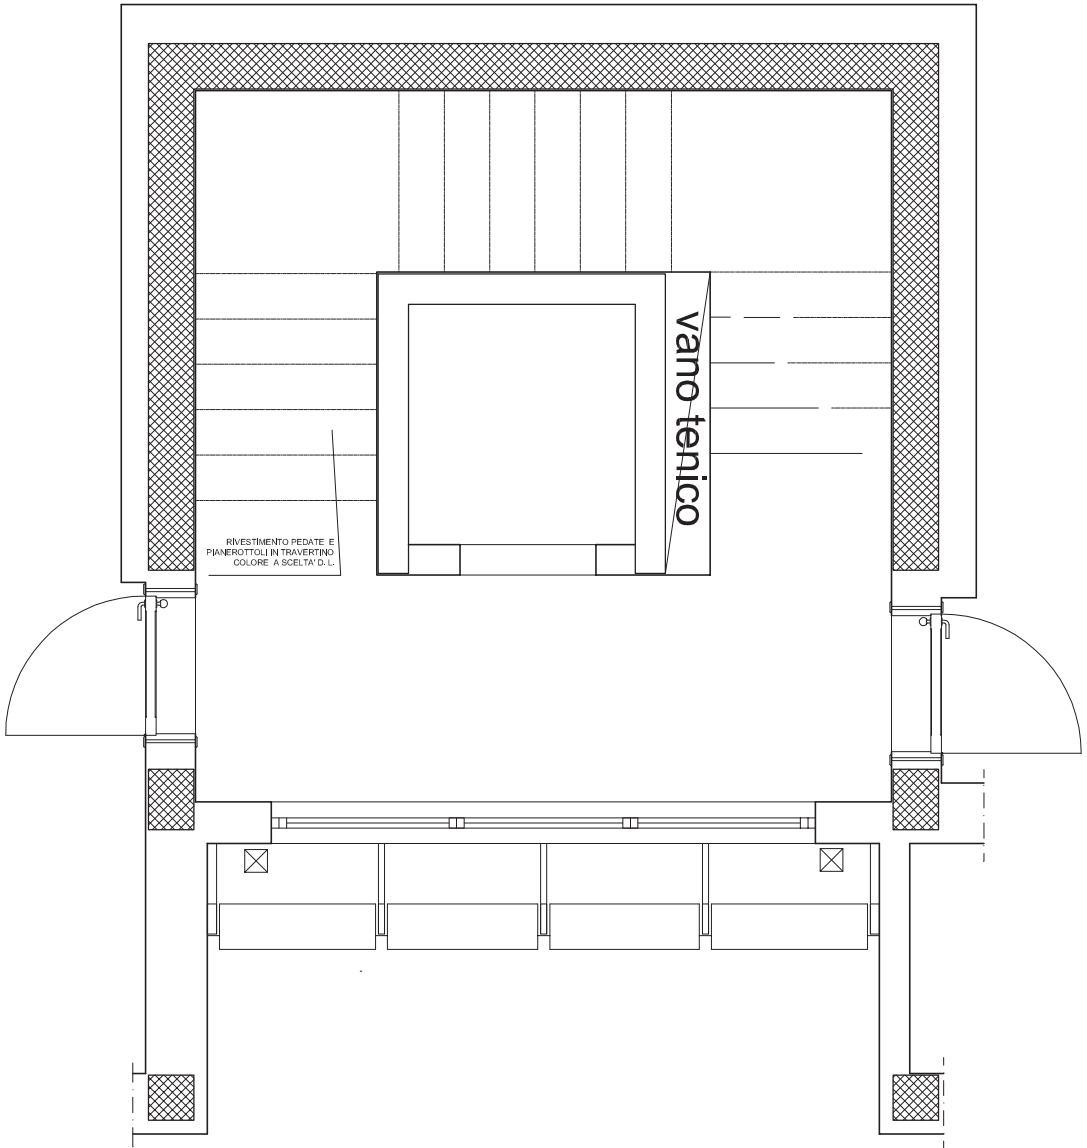

SCALA SCALA 1:20

SEZIONE ORIZZONTALE

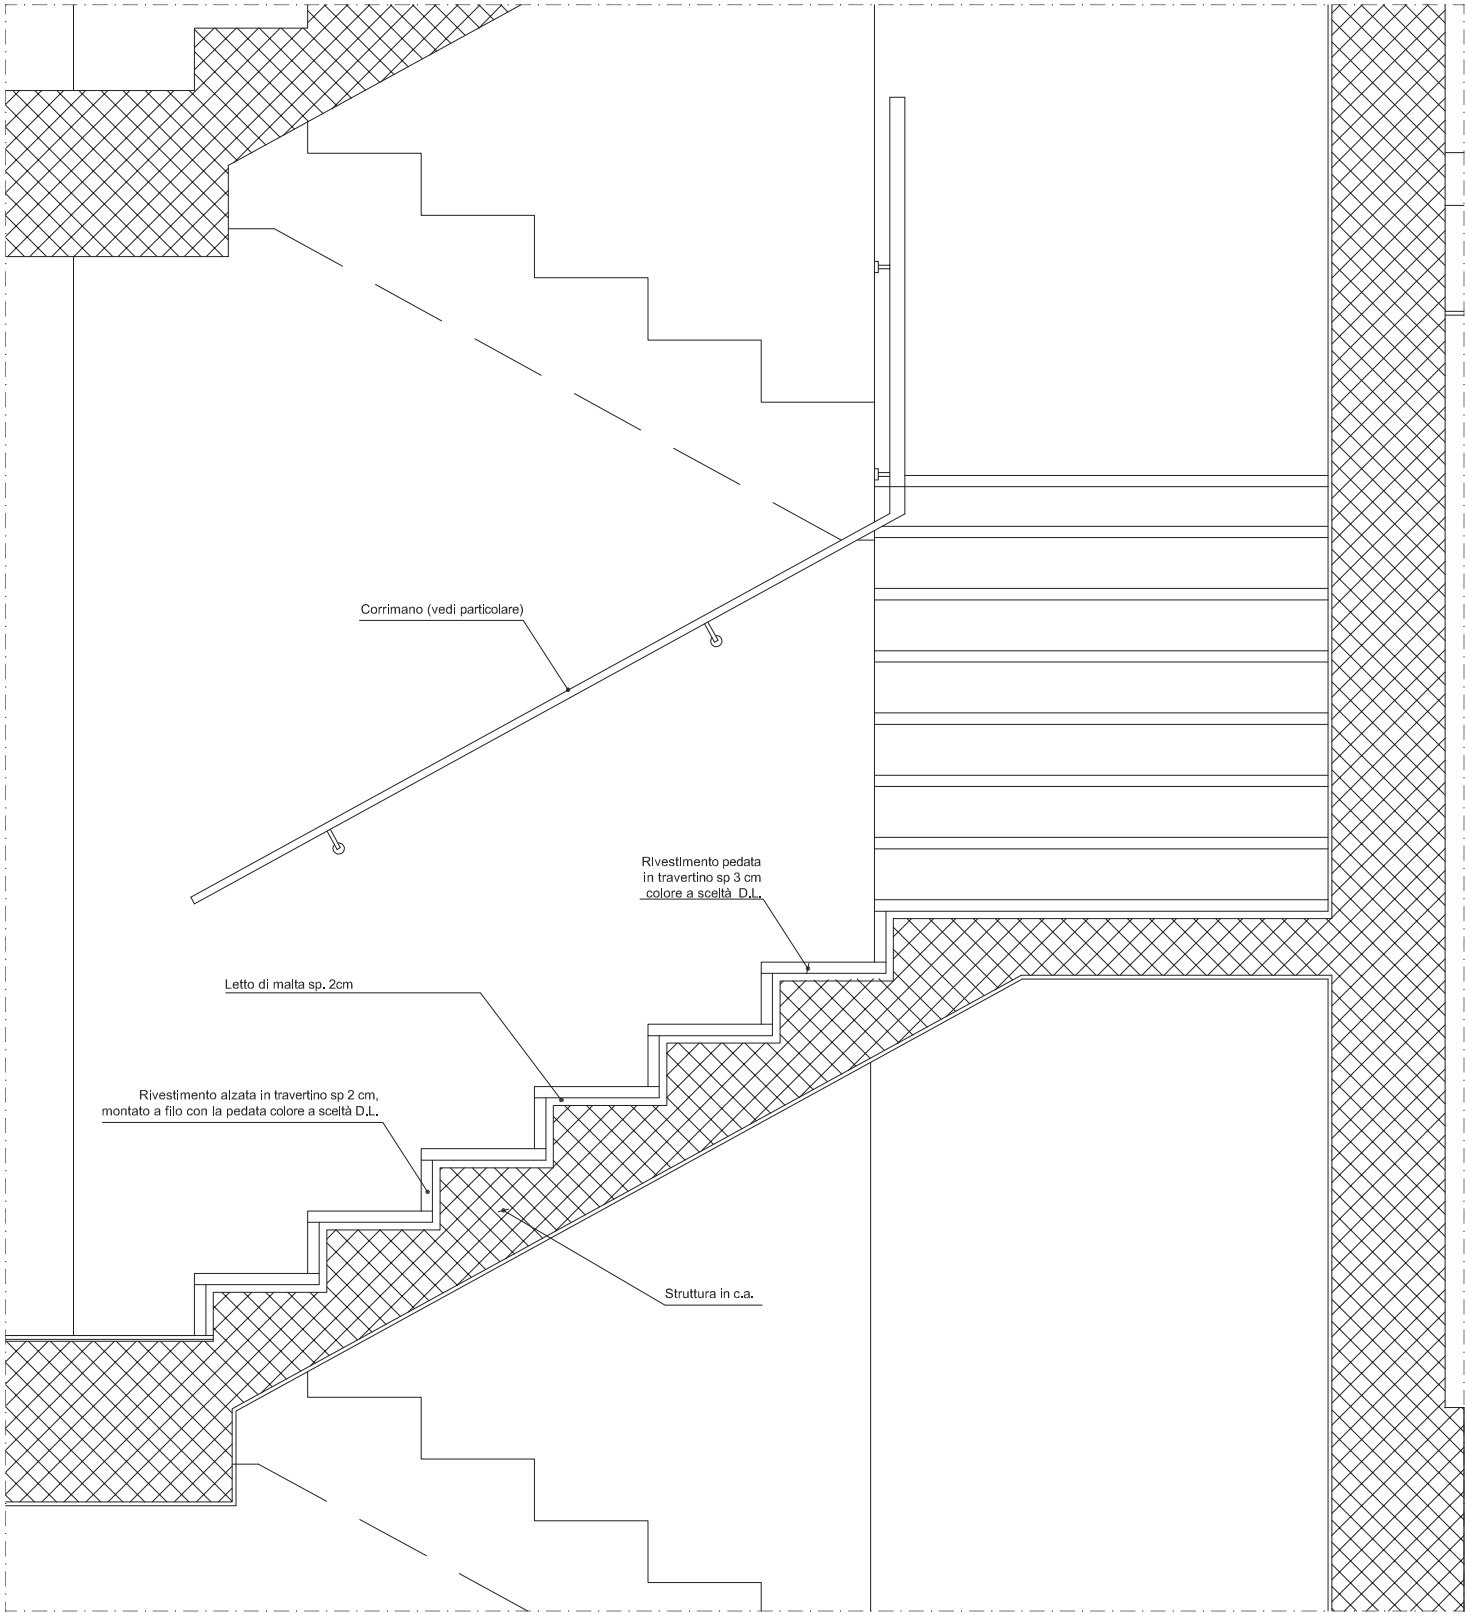

SCALA SCALA 1:20

SEZIONE VERTICALE


SC02

TITOLO : VANO SCALA D


SCALA VARIE

DATA: 12/08/2016

LEGENDA

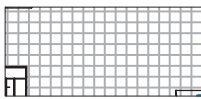


PAVIMENTI IN GRES PORCELLANATO
STRUTTURATO R11

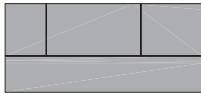

ASFALTO




SEMINAGIONE PRATO

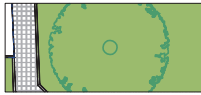

MAGNOLIA GRANDIFLORA




ACACIA DEALBATA

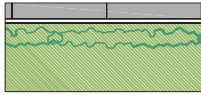


SIEPE IN LAURUS NOBILIS



LEGENDA

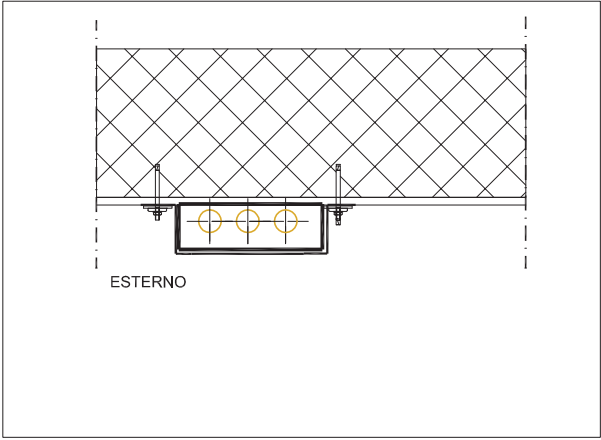

PARTICOLARE SOLUZIONE CON ALLOGGIAMENTO ESTERNO NELLE PARTI STRUTTURALI

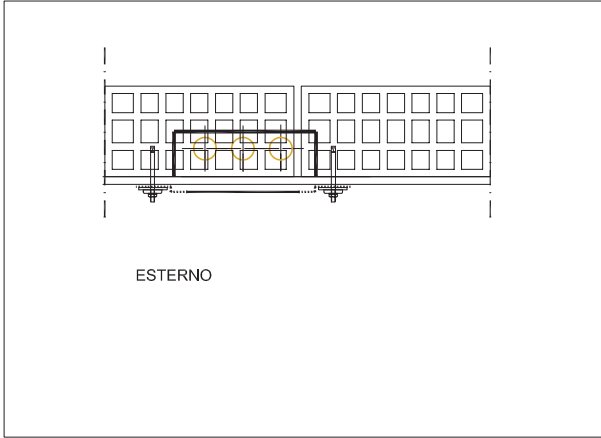

PARTICOLARE SOLUZIONE AD INCASSO NELLA MURATURA

----- LINEE DEL GAS

