



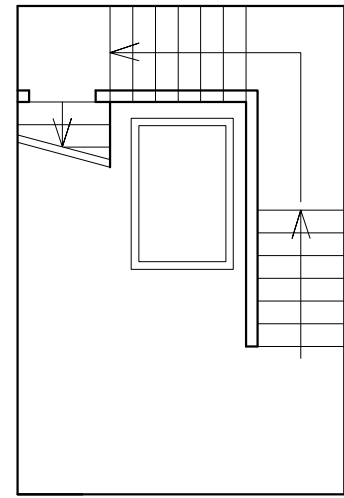


N.B.
Le posizioni delle bocchette e dei diffusori di mandata e ripresa impianto sono indicative, dovranno essere verificate in corso d'opera durante la posa dei pannelli radianti a soffitto, secondo le modalità prescritte dalla ditta fornitrice dell'impianto radiante.


LEGENDA COMPONENTI	
Rc	Recuperatore di calore aria del tipo rotativo igroscopico. Portata aria 1200mc/h Prevalenza utile max 120Pa. Batteria di scambio caldo/freddo pot. 12Kw (acqua 7-12°C), batteria di post. riscaldamento pot. 2,4Kw (acqua 45-40°C). Alimentazione elettrica 230V/1/50Hz
Anemostato	Anemostato a soffitto per servizi igienici in alluminio DN125, con regolazione portata; portata aria massima 110mc/h
Bocchetta d'	Bocchetta d' immissione aria a soffitto, in alluminio anodizzato, colore da definire con la committenza, con doppio filare di alette orientabili, dim. 150x100, portata aria massima di 90mc/h
Sr	Serranda di regolazione portata su mandata che in ripresa, in acciaio zincato anodizzato, dim. 160x160
Condotti	Condotti rettangolari preisolati in ALP madata aria primaria Condotti rettangolari in acciaio zincato con giunzioni a bionetta
- Le singole diramazioni verso le bocchette di immissione aria all' interno degli ambienti saranno realizzate anch' esse in materiale ALP delle dim. 100x100 - I canali di ripresa verso i singoli anemostati a soffitto presenti all' interno dei servizi igienici saranno realizzati in acciaio zincato sp. 6/10mm delle dim. 150x150 se non diversamente indicato nei grafici - Sulle porte di accesso ai servizi verrà installata una griglia di transito per la ripresa dell' aria dagli ambienti per depressione, con semplice filare di alette inclinate fisse dim. 300x150h	

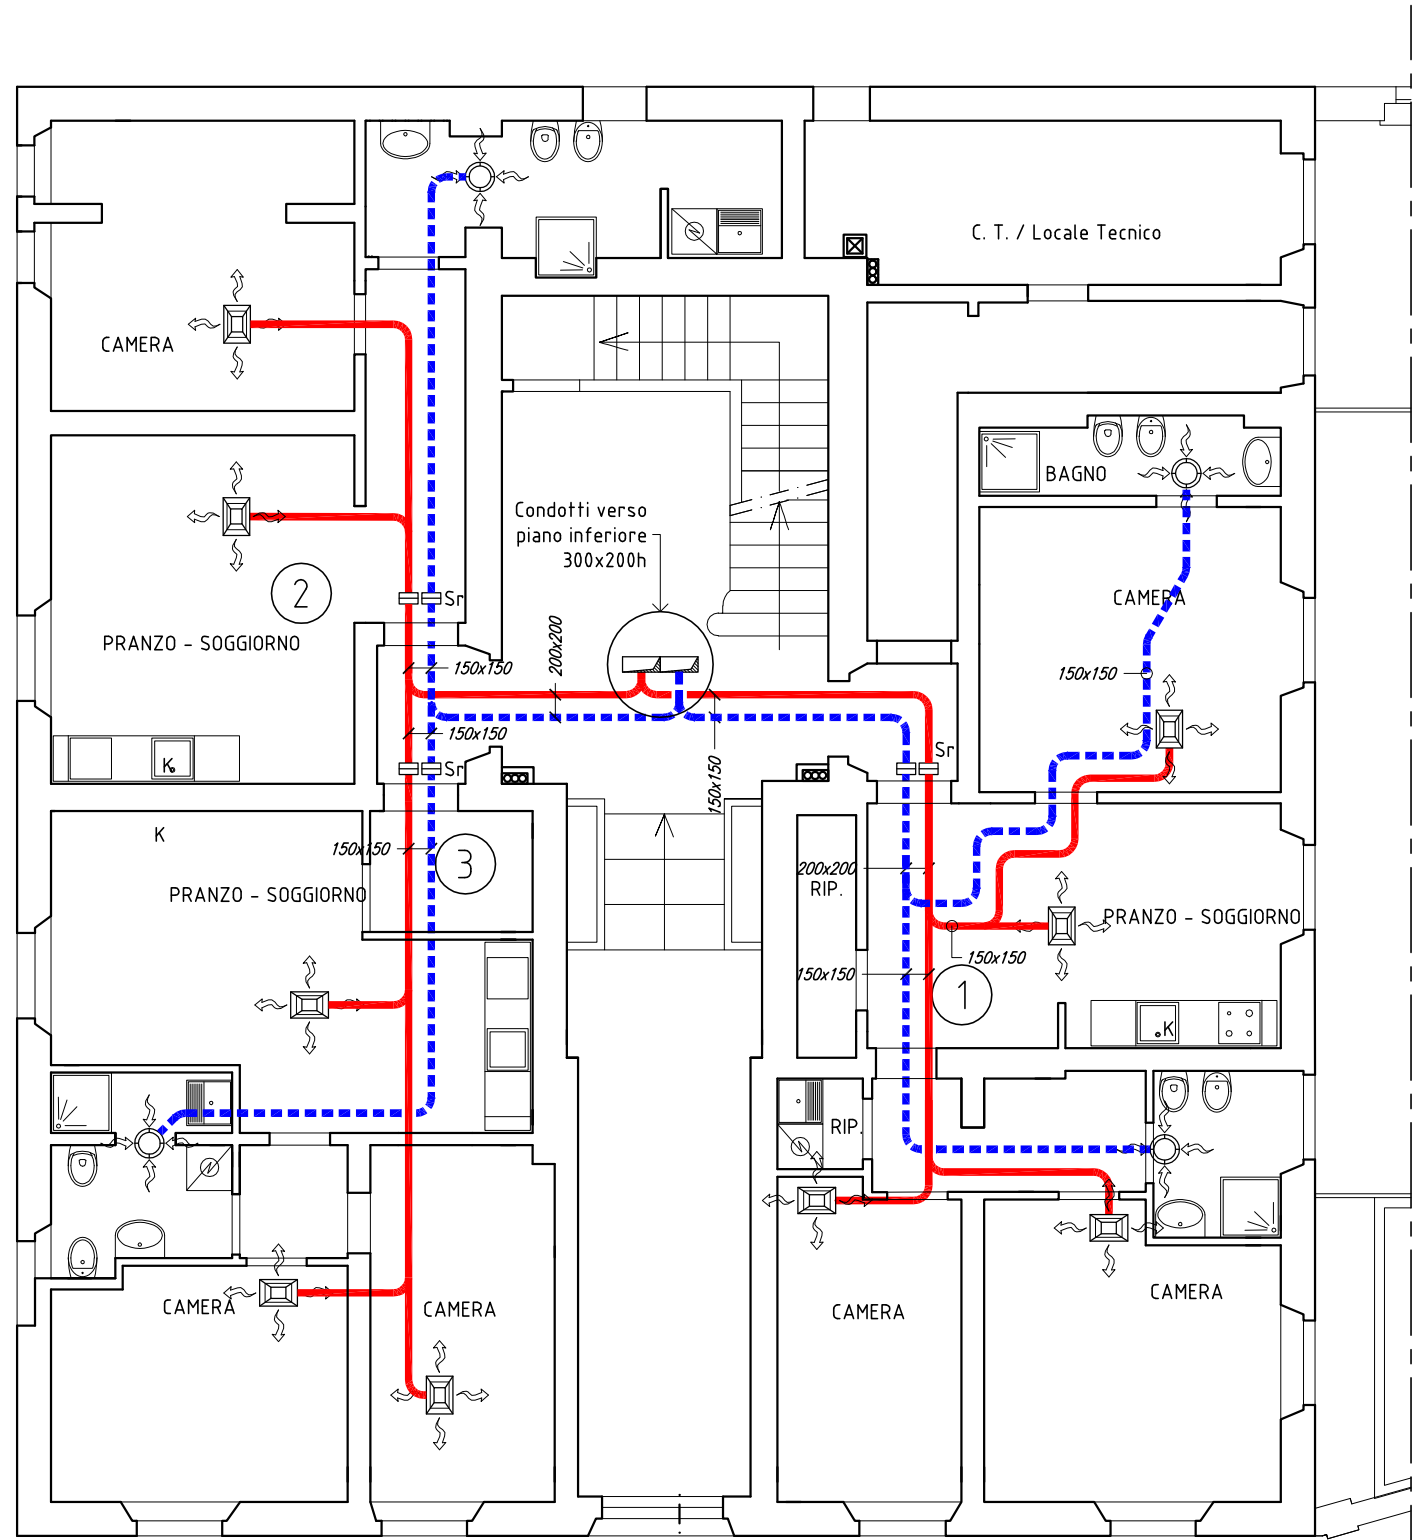


PIANO TERRA

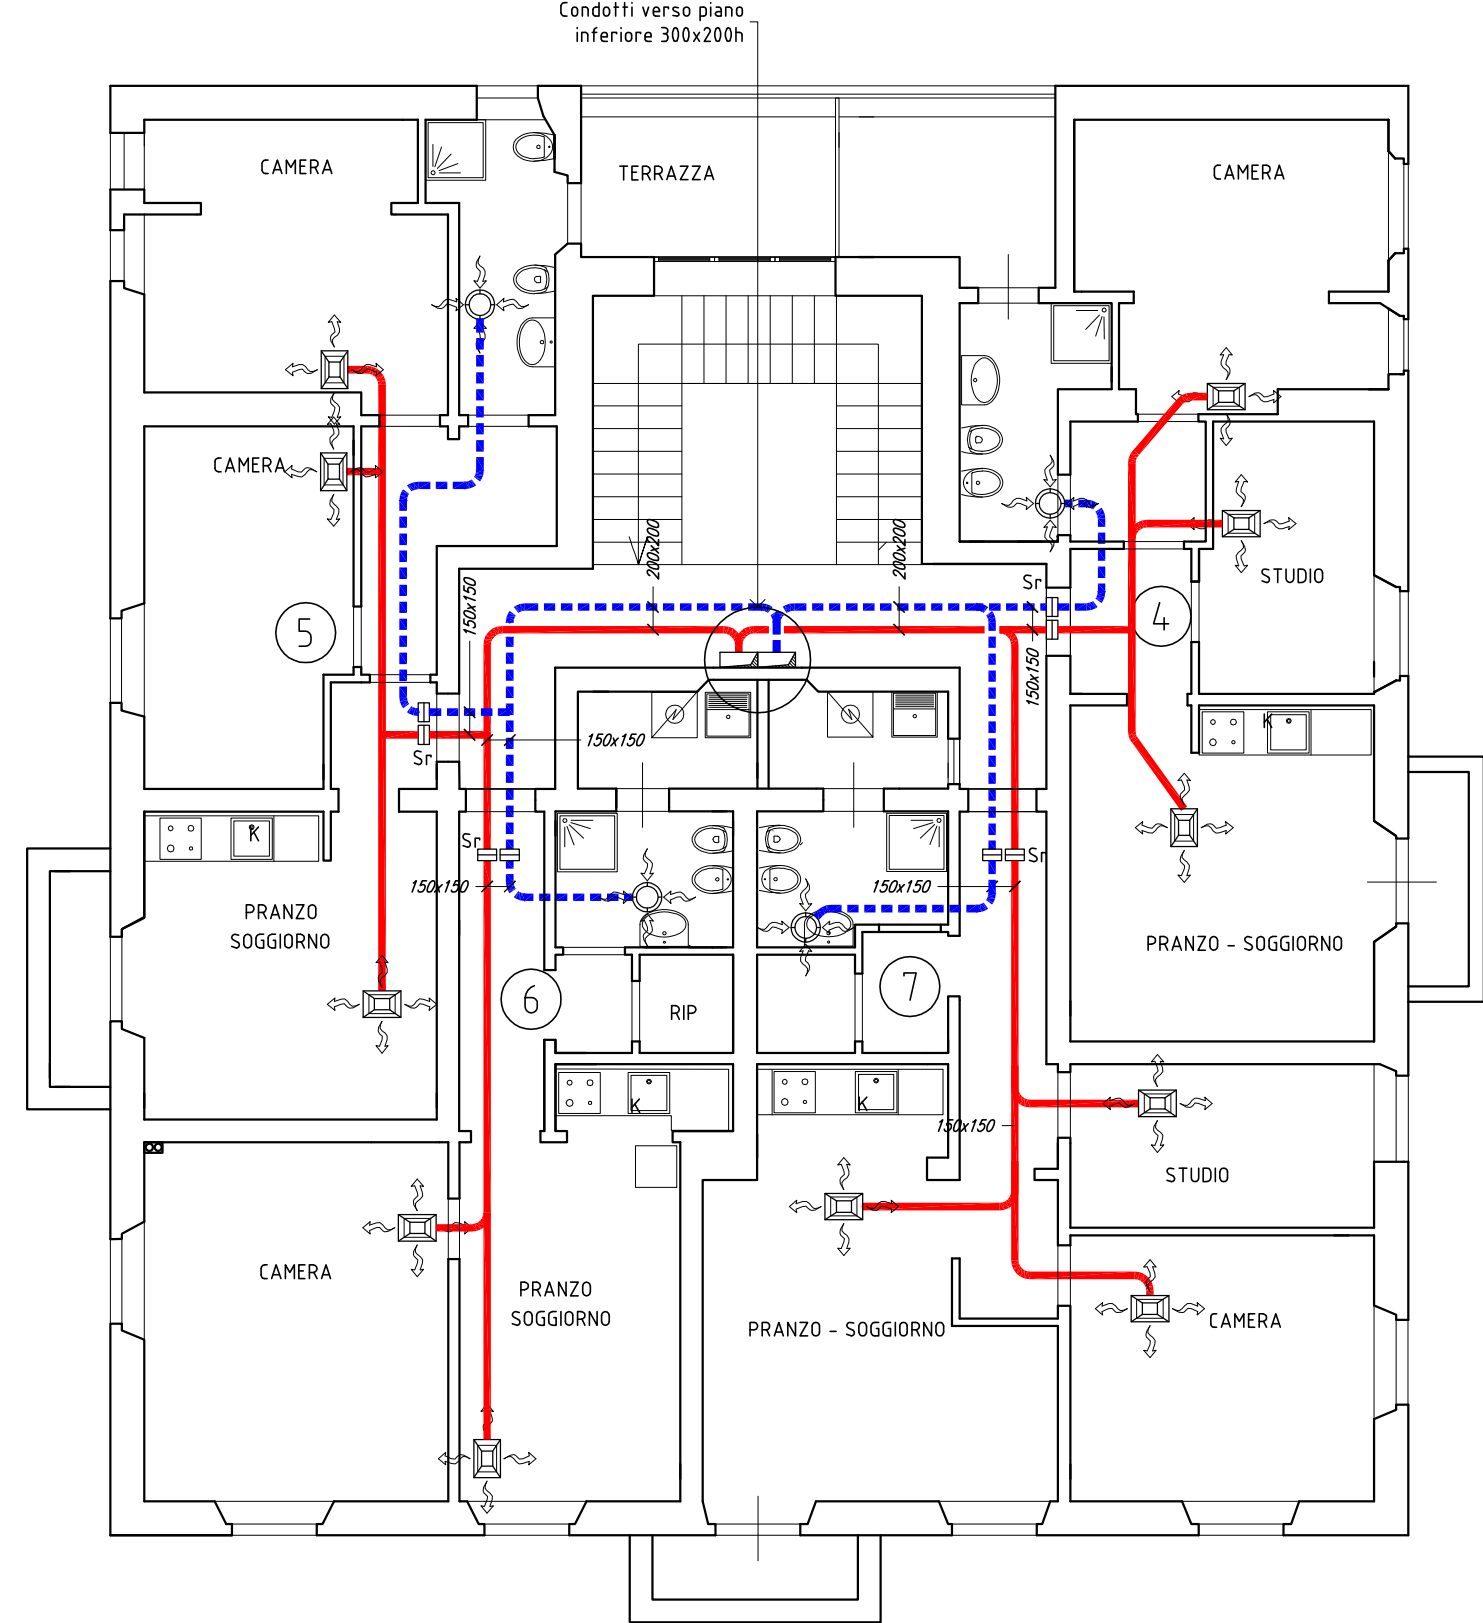


PIANO PRIMO

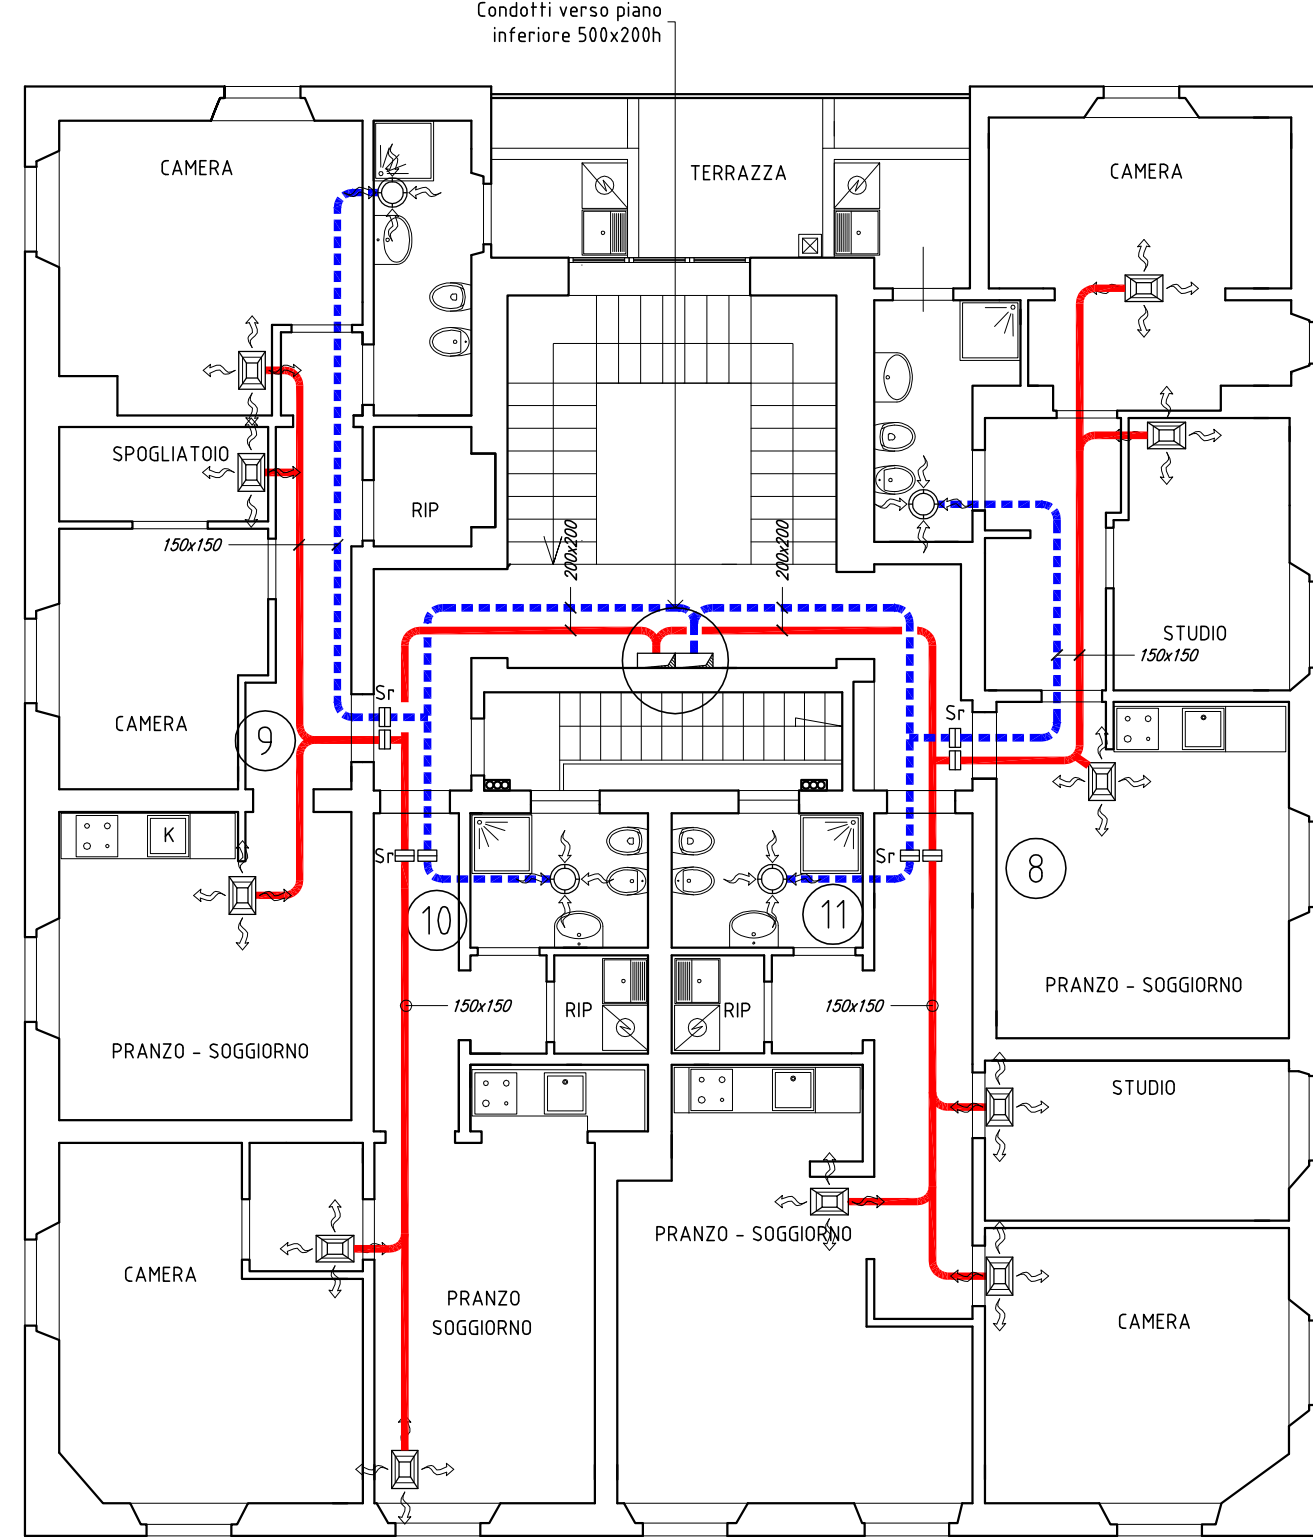

PIANO SECONDO

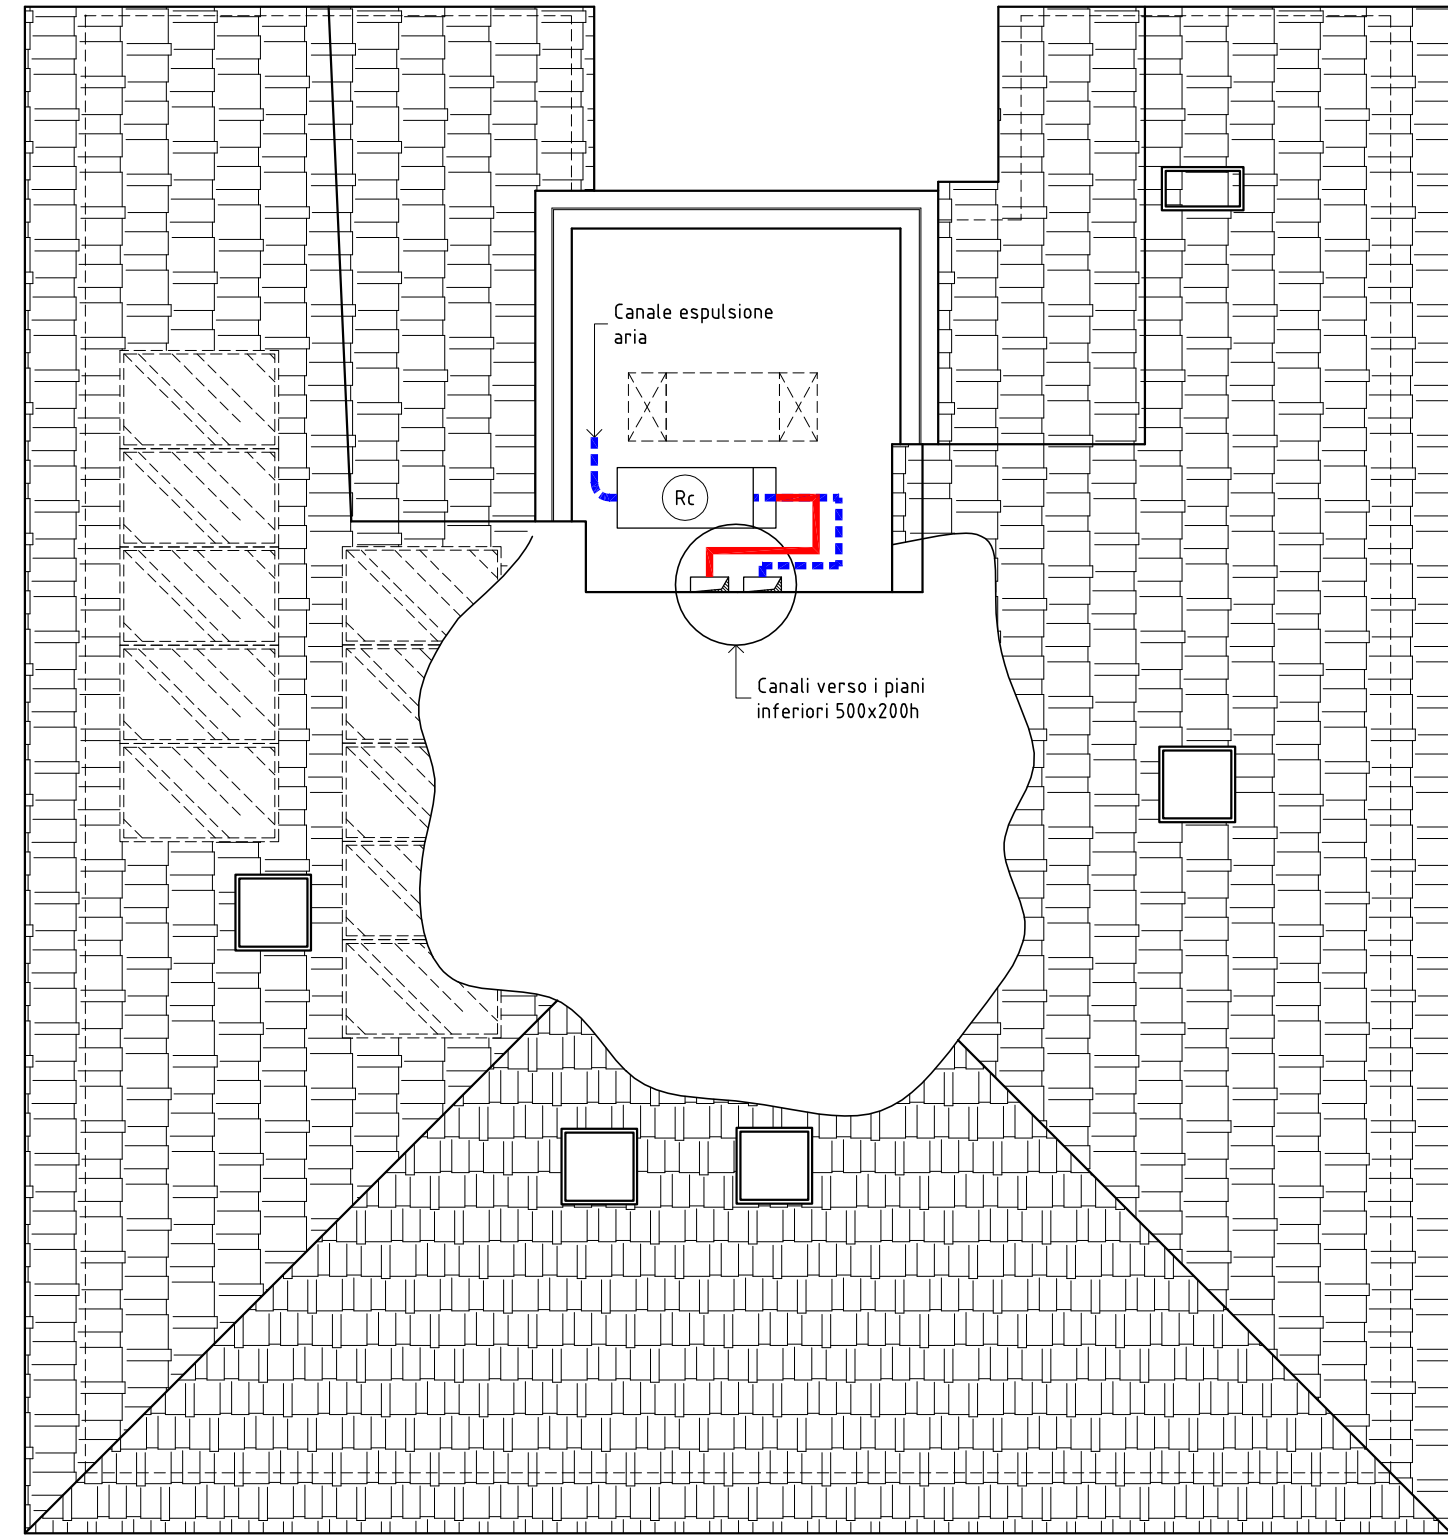

PIANO COPERTURA

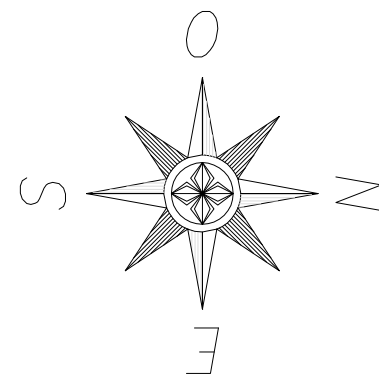

EDILIZIA PUBBLICA PRATESE s.p.a.
VIA GIOTTO, 20
59100 - PRATO - PO

UBICAZIONE INTERVENTO
VIA BOLOGNA, 71
59100 - PRATO - PO

Titolare / Legale Rappresentante

Timbro / Firma

Descrizione
RISANAMENTO CONSERVATIVO DI IMMOBILE RESIDENZIALE

Enrico Ferraboschi
Perito Industriale
Consulenza e progettazione

Via F. Ferrucci, 95/d - 59100 PRATO
Tel. 0574 597094 - Fax 0574 597098
email : ferrae@tiscali.it



D	PROGETTO ESECUTIVO	L.P.	E.F.	E.F.	14	01	15
C	AGGIORNAMENTO GIUGNO 2014	E.N.	E.N.	E.F.	18	06	14
B	PROGETTO DEFINITIVO	L.P.	E.N.	E.F.	15	01	14
A	PRIMA EMISSIONE	L.P.	E.F.	E.F.	22	07	13
Pos.	Descrizione	Dis.	Contr.	Appr.	Data	Revisione	

Titolo
PROGETTO IMPIANTI MECCANICI - IMPIANTO ARIA PRIMARIA
PLANIMETRIA DISTRIBUZIONI PIANO TERRA, PRIMO, SECONDO E COPERTURA

File	Scala	Codice Utilizzatore	Settore	Tipo	N.ro
13050MPL04_D	1:100	13050	M	PL	04

IL DISEGNO E TUTTE LE INFORMAZIONI CHE IN SONO CONTENUTE, SONO DI SOGGIORNA PROPRIETÀ DELL' STUDIO TECNICO E NON POSSONO ESSERE COPIATE, RIPRODOTTE, NESSUNO PUBBLICO SENZA AUTORIZZAZIONE SCRITTA DEL PROPRIETARIO.