


PIANTA PIANO TERRA

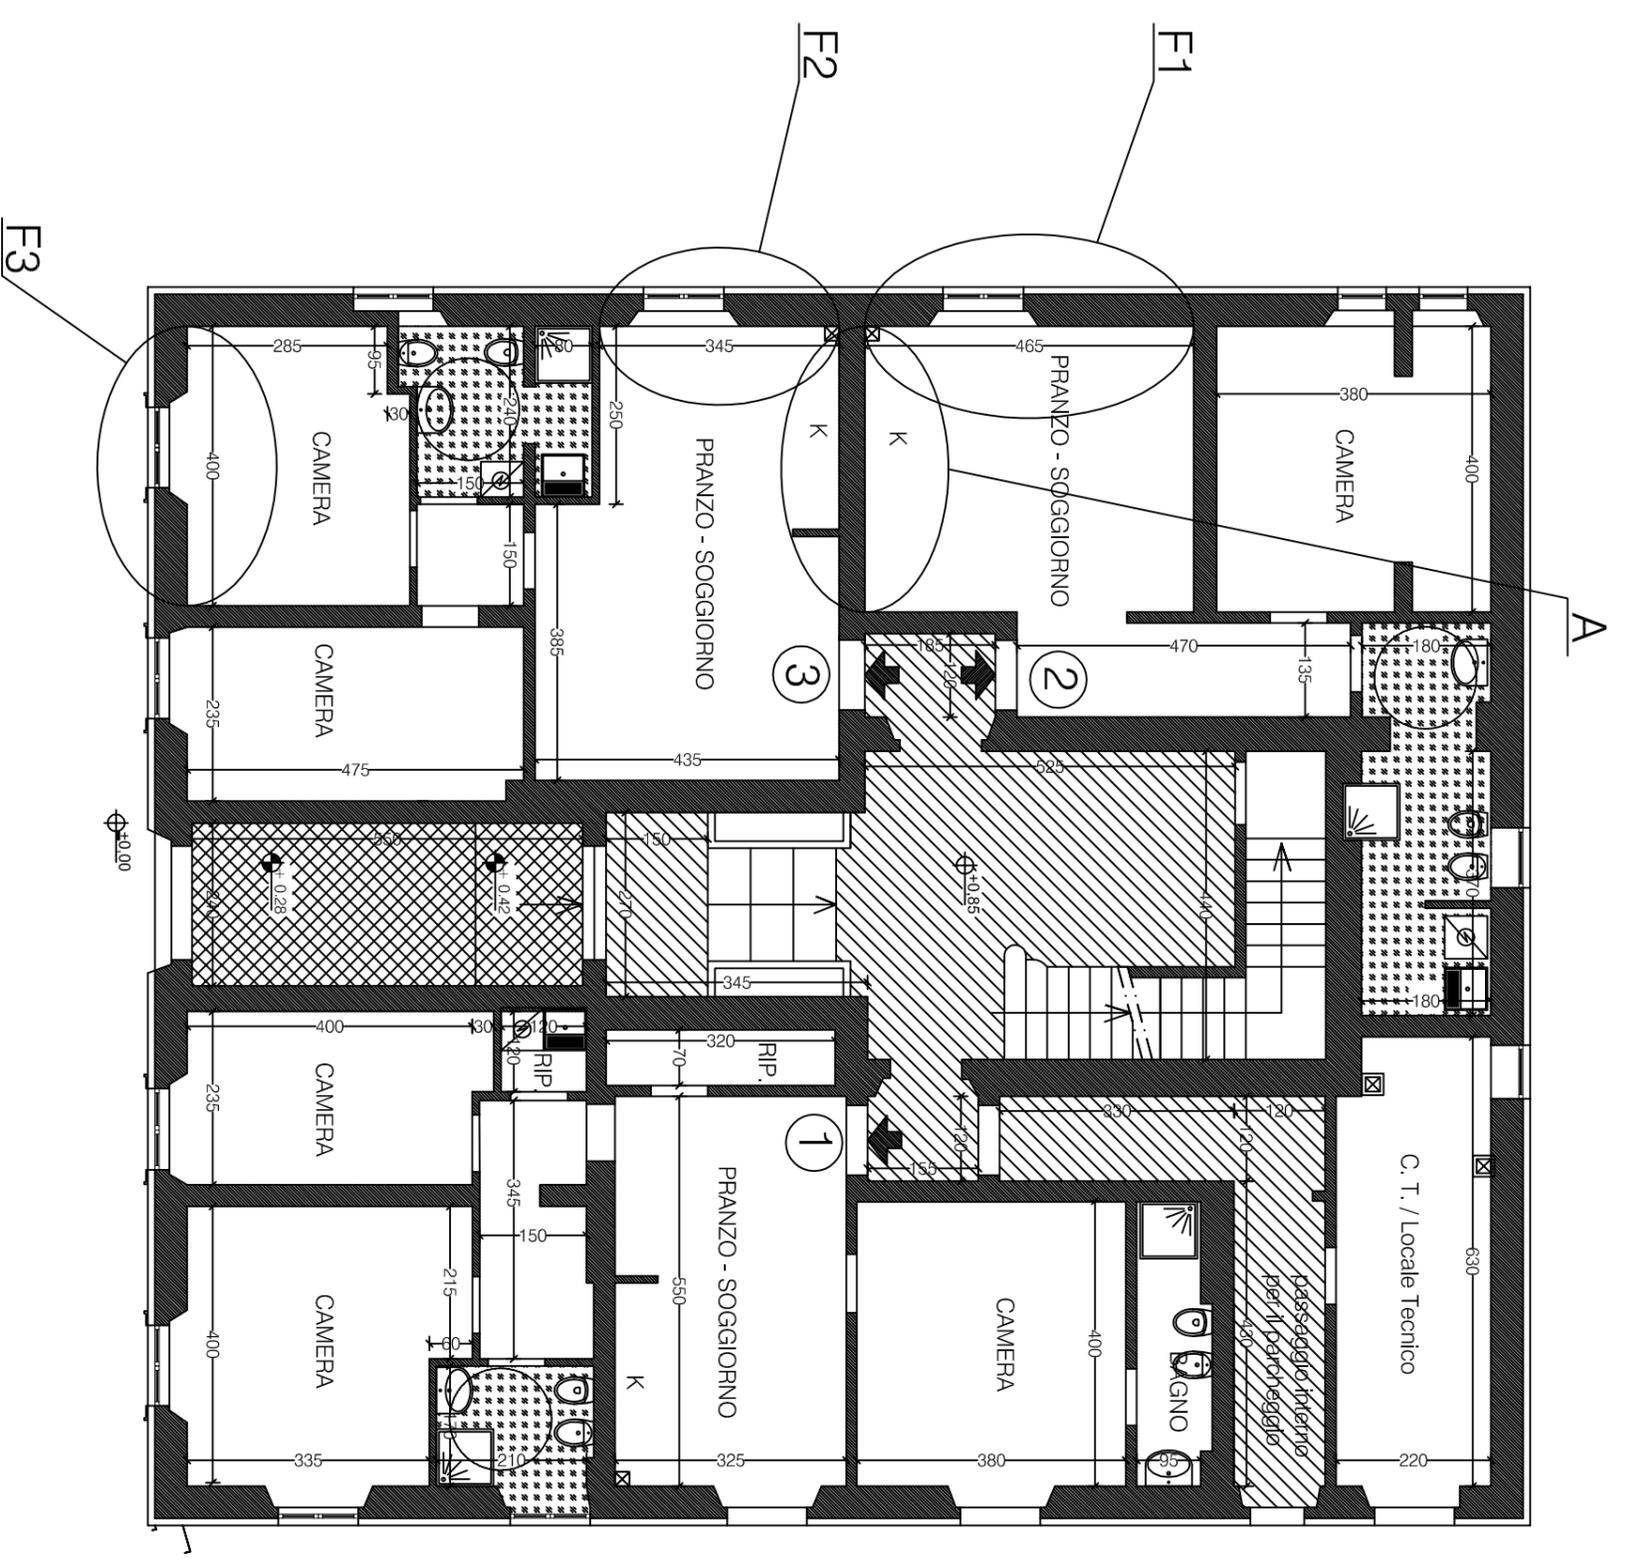

COMUNE DI PRATO

Progetto definitivo per risanamento conservativo
di fabbricato per civile abitazione - Via Bologna n° 71 - Prato

TAV. 6

1/100

PROGETTISTA gruppo Arch. M. Lucchesi

RICHIEDENTE E.P.P. s.p.a. (Edilizia Pubblica Pratese)

Acustica Passiva - Pianta Piano Terreno