
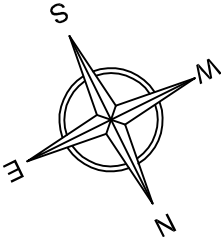


PIANTA PIANO PRIMO

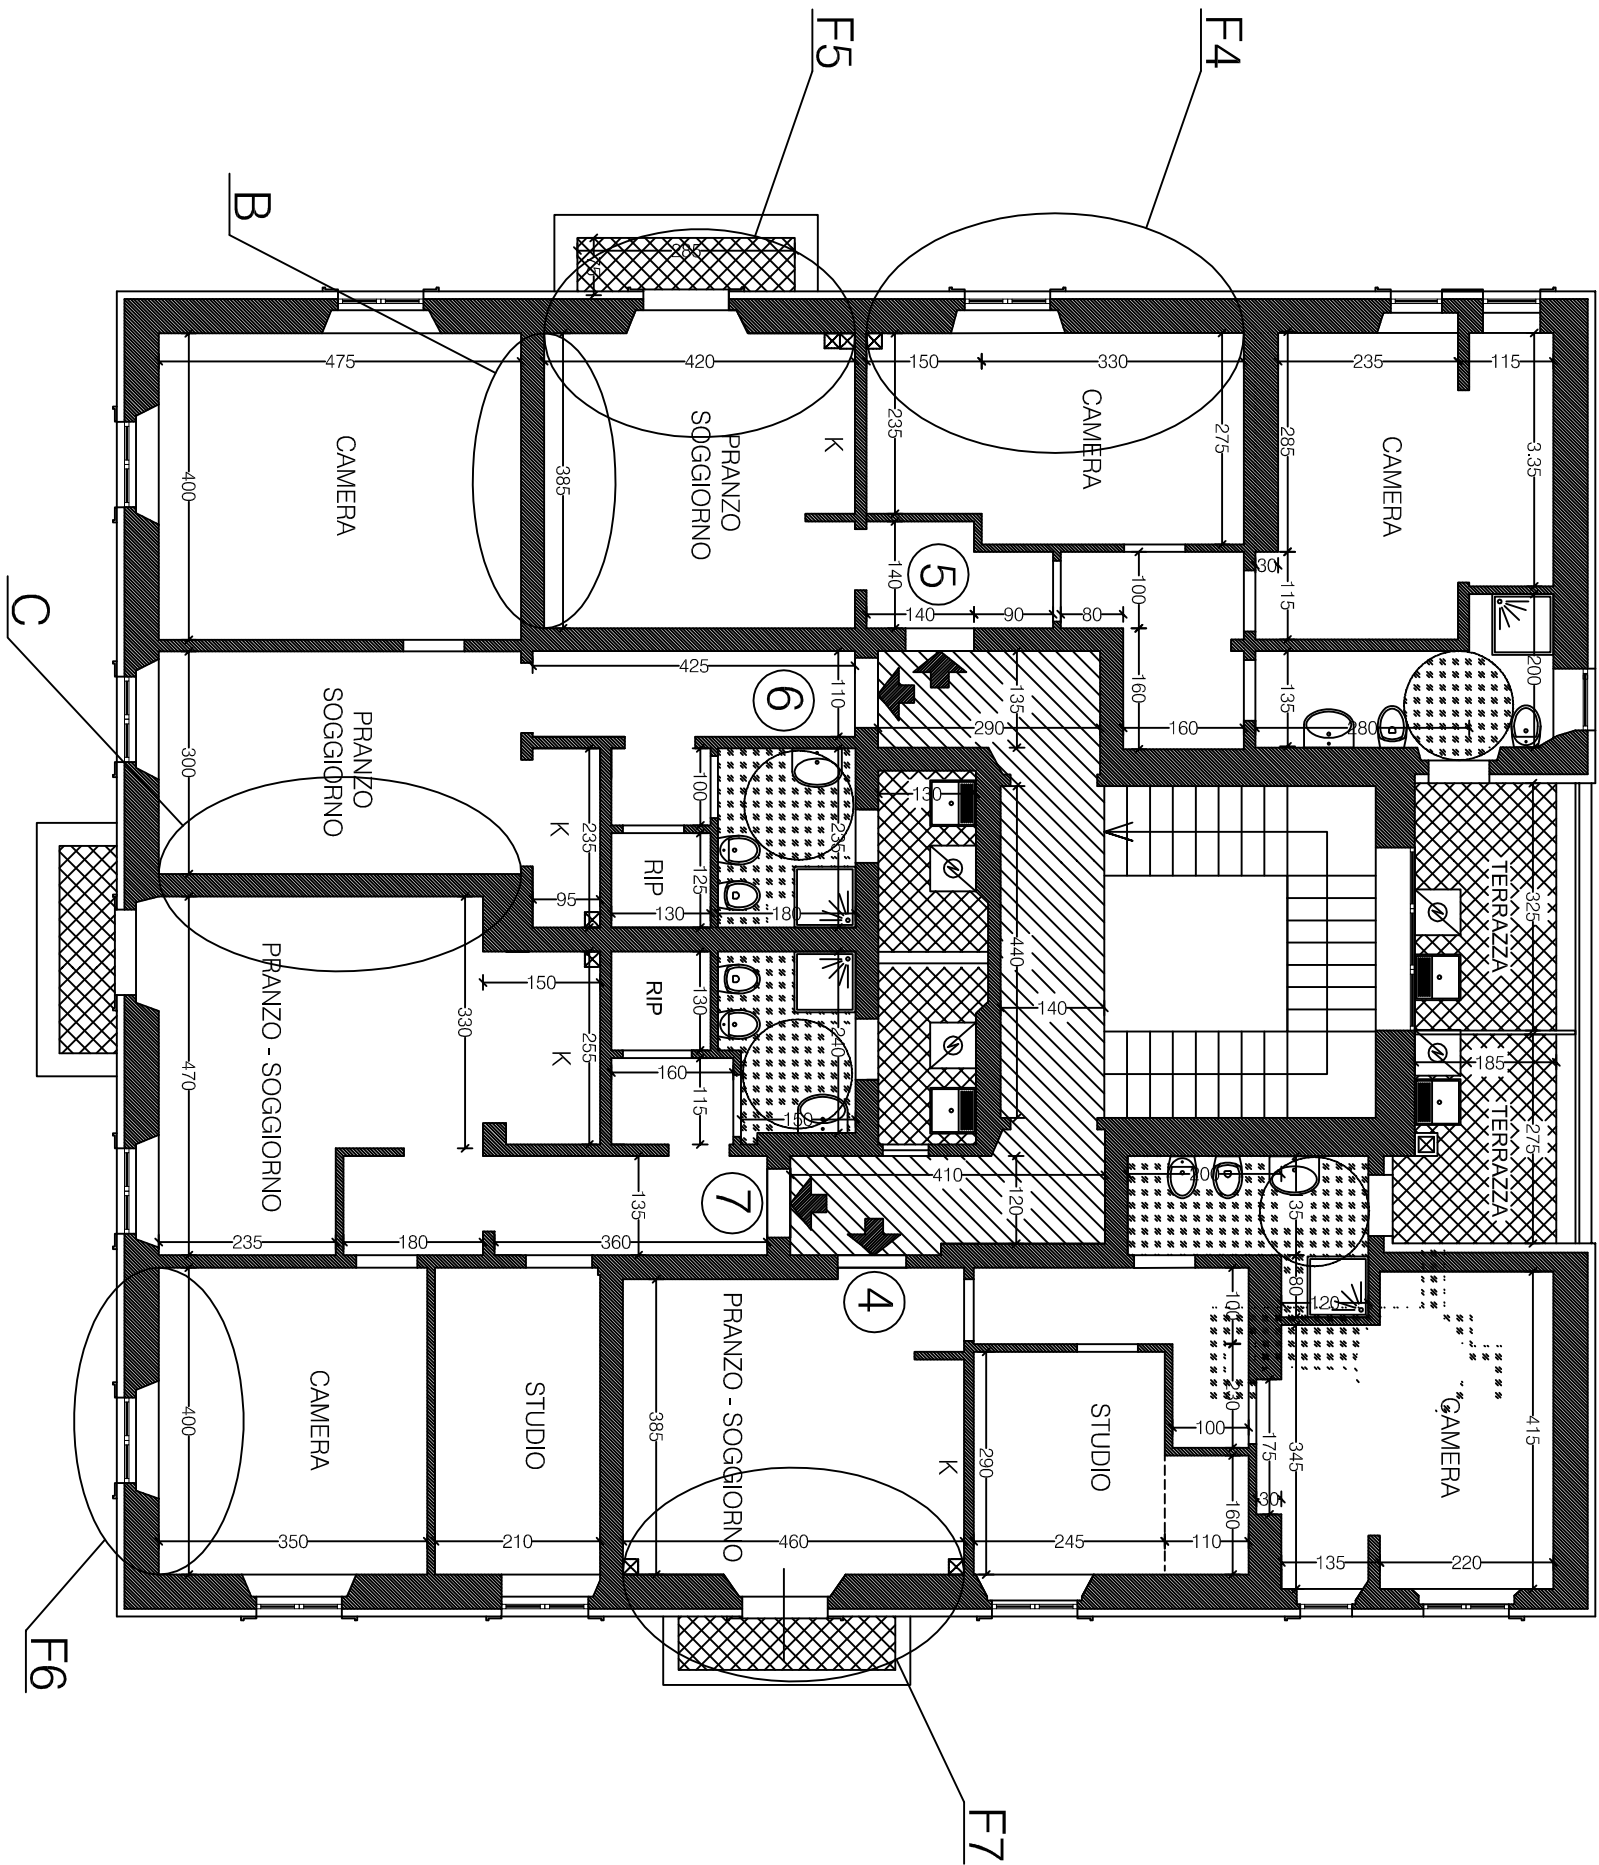

COMUNE DI PRATO

Progetto definitivo per risanamento conservativo
di fabbricato per civile abitazione - Via Bologna n° 71 - Prato

PROGETTISTA		gruppo Arch. M. Lucchesi	
RICHIEDENTE		E.P.P. s.p.a. (Edilizia Pubblica Pratese)	
Acustica Passiva - Pianta Piano Primo			

TAV. 7

1/100