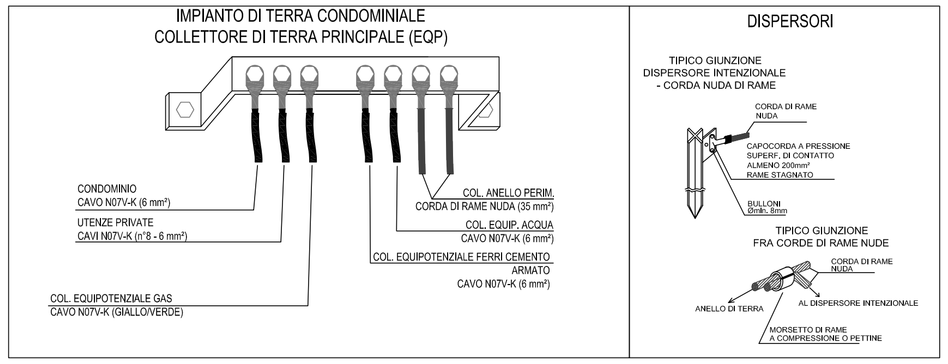

NOTA

AL QUADRO DI CIASCUN APPARTAMENTO DOVRA' ATTESTARSI IL CONDUTTORE DI PROTEZIONE PROVENIENTE DAL COLLETTORE DI MESSA A TERRA POSTO NEL VANO GRUPPO MISURE

NOTA - SOGGIORNO

TV

PRESA TV CON ACCANTO PREDISPOSIZIONE PER 6 PRESE ENERGIA.

LA SCATOLA E/O LE SCATOLE PER LA PREDISPOSIZIONE PER 6 PRESE NE CONTENGONO ALMENO UNA.

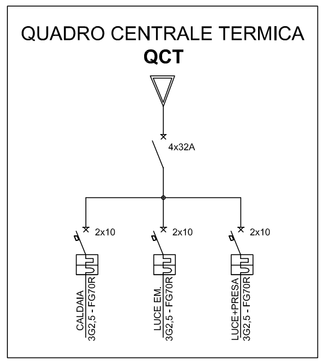

Simbolo	Descrizione
ct°	Crono Termostato
t°	Termostato
	Pozzetto di terra con dispersore in profilato a croce
	Nodo equipotenziale
	Antenna TV
	Antenna TV digitale
C.TV	Centralino TV
TEL	Alimentazione centralino telefonico
	Allacciamento crepuscolare
	Ronzatore
	Pulsante a tirante per chiamata installazione h>2,25m
	Suoneria campanello
	Posto citofonico
	Illuminazione di sicurezza
	Punti luce esterni IP55 / interni a parete
	Presa TV
	Presa telefonica
	Presa a spina scuko in custodia IP44
	Presa a spina scuko IP30
	Presa a spina 2x16A +T
	Presa a spina 2x10A / 16A + T (Bivalente)
	Pulsante campanello
	Interruttore in custodia IP55
	Comando illuminazione con invertitore
	Comando illuminazione con deviatore
	Pulsante luminoso
	Comando deviatore luminoso
	Comando interrutture luminoso bipolare
	Comando interrutture luminoso
	Comando illuminazione
	Quadro di distrubuzione impianto elettrico
ENEL	Fornitura ENEL

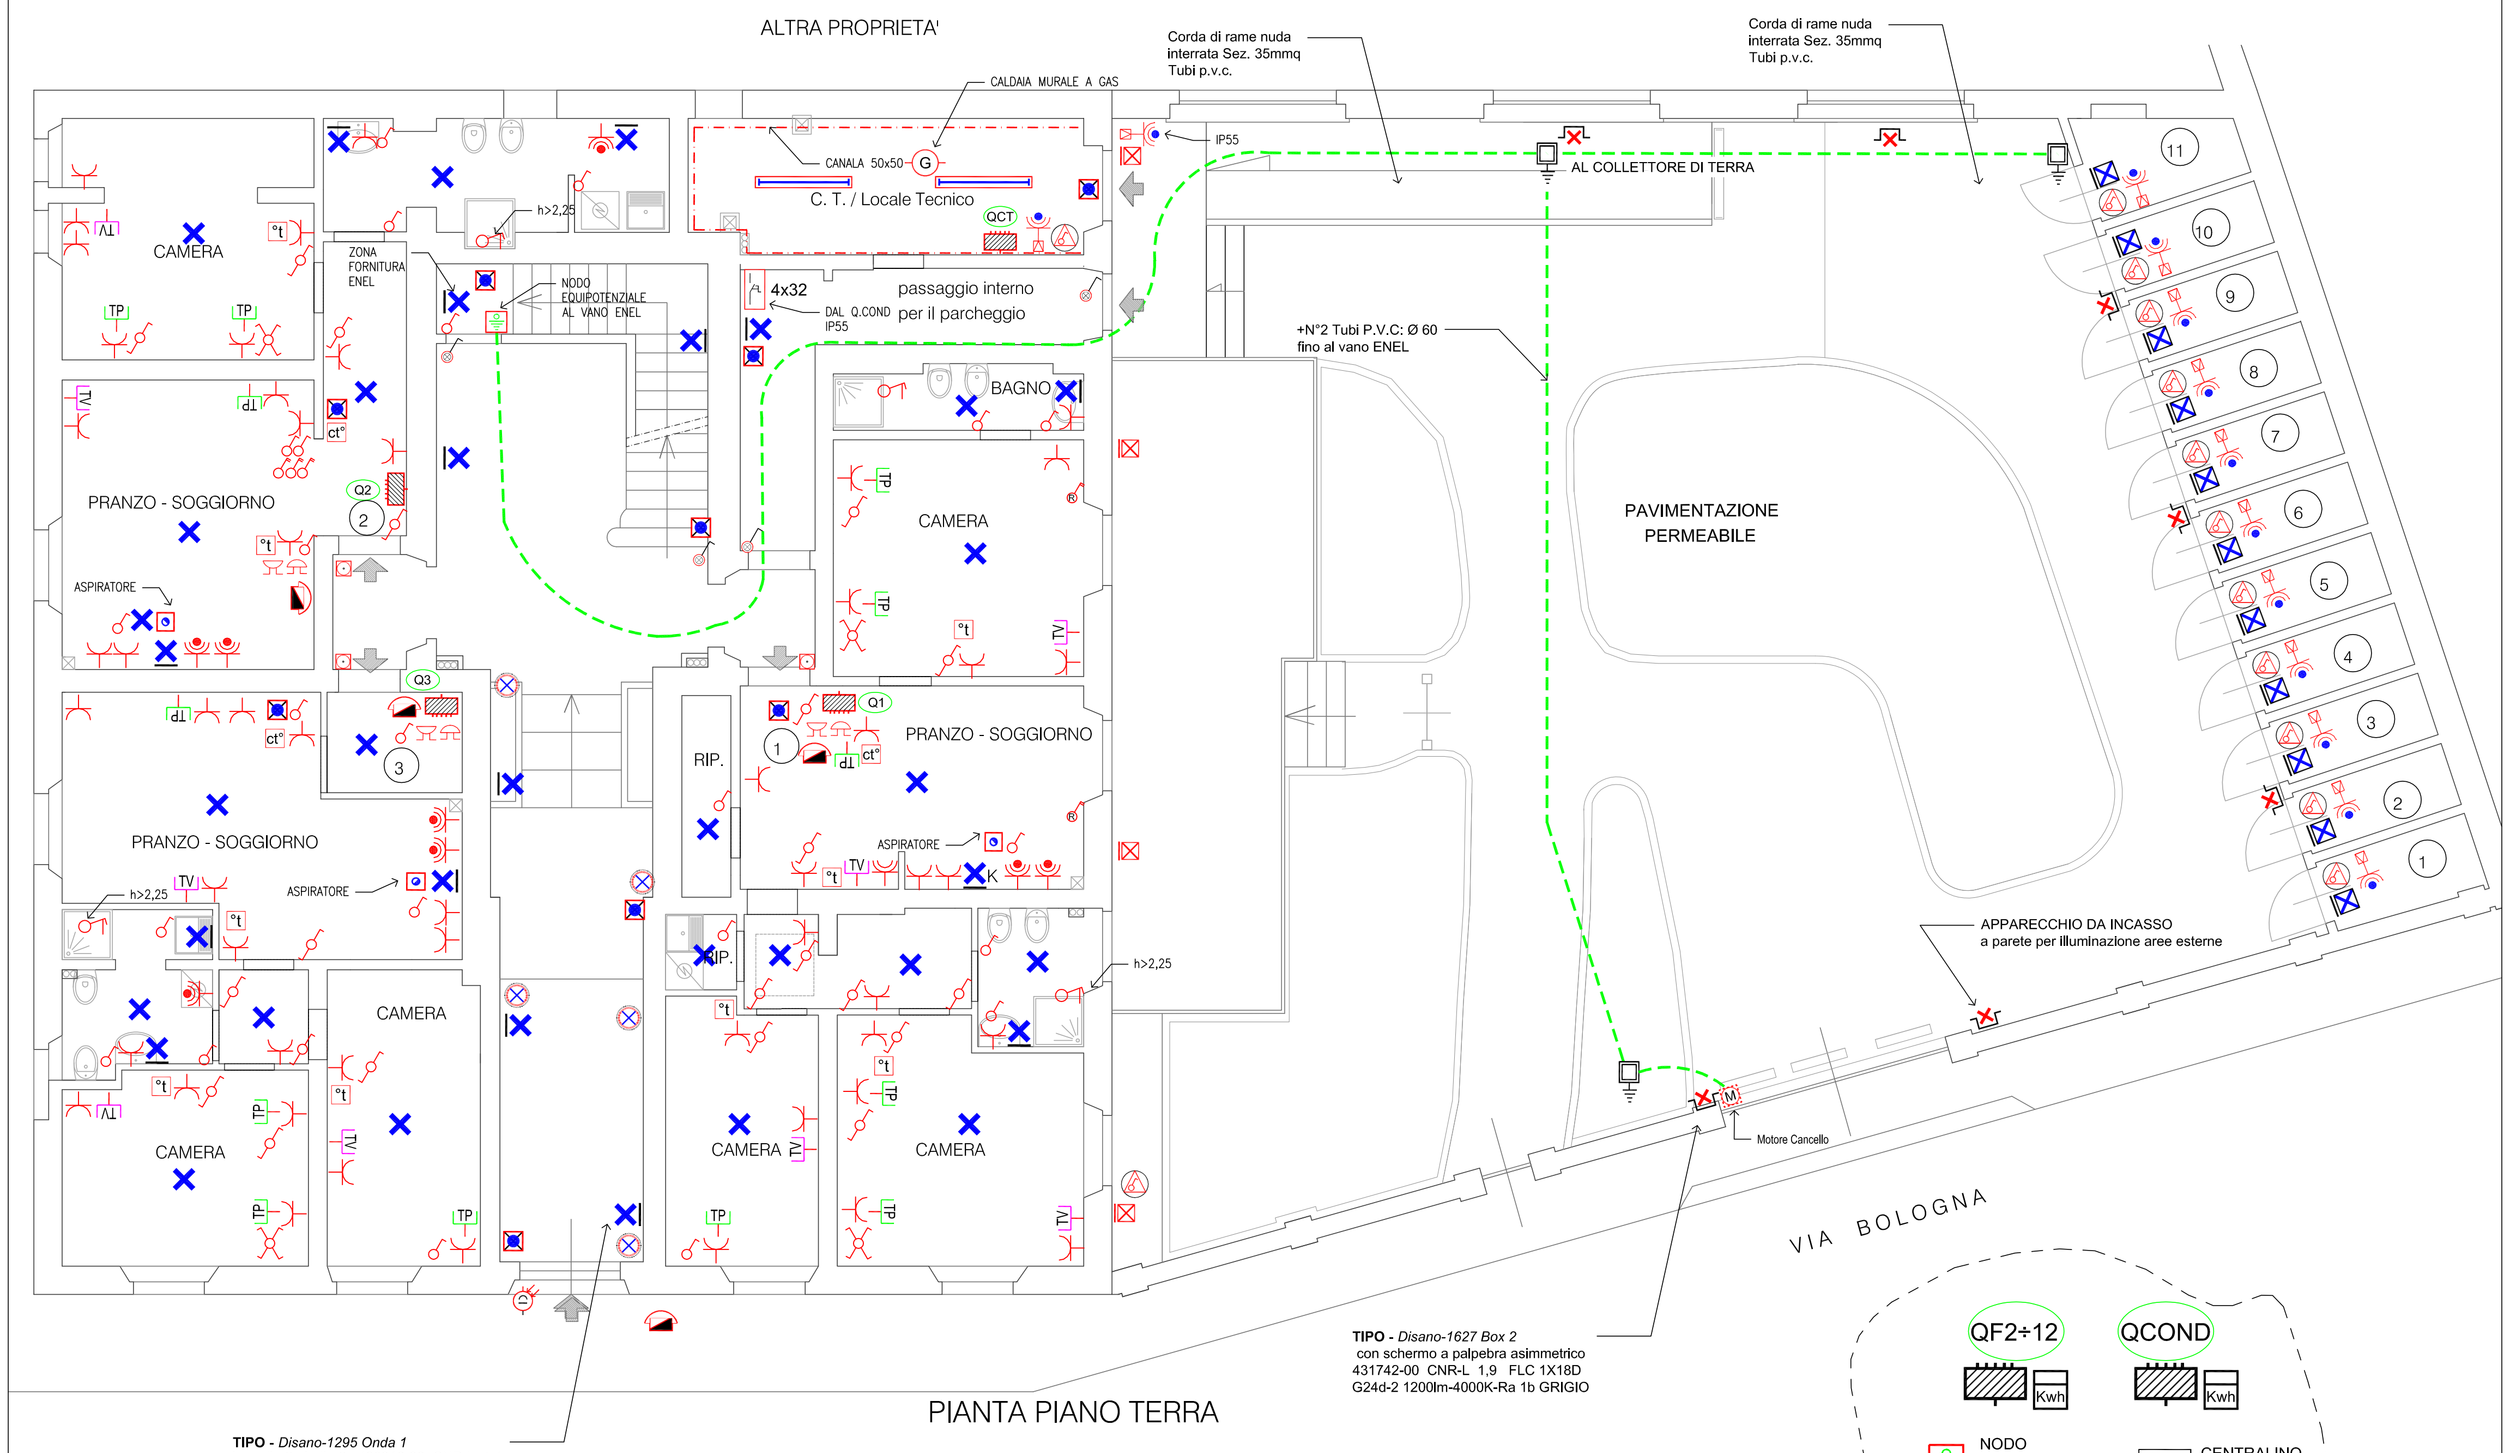

DISEGNO VALIDO SOLO PER IMPIANTI ELETTRICI

REV	DESCRIZIONE MODIFICHE	DATA
1	AGGIORNAMENTO EDILE	Giu. 2014
0	PROGETTO	Apr. 2014

GELLI GIANCARLO
Perito Ind.le Elettrotecnico
Via Della Ricostruzione, 6 - 59100 Prato (PO)
Telefono 0574.26295

PROGETTO
Disposizione apparecchiature impianti elettrici

UBICAZIONE
Risanamento conservativo di immobile residenziale
Via Bologna n°71 - PRATO

COMMITTENTE

TITOLO
DISPOSIZIONE APPARECCHIATURE
IMPIANTO ILLUMINAZIONE E FM
PIANO TERRA

N. DISEGNO
GG01-14/E01

SCALA	TAVOLA
--	E/01

Il Progettista

Il Committente