



PROSPETTO LATERALE SU RESEDE

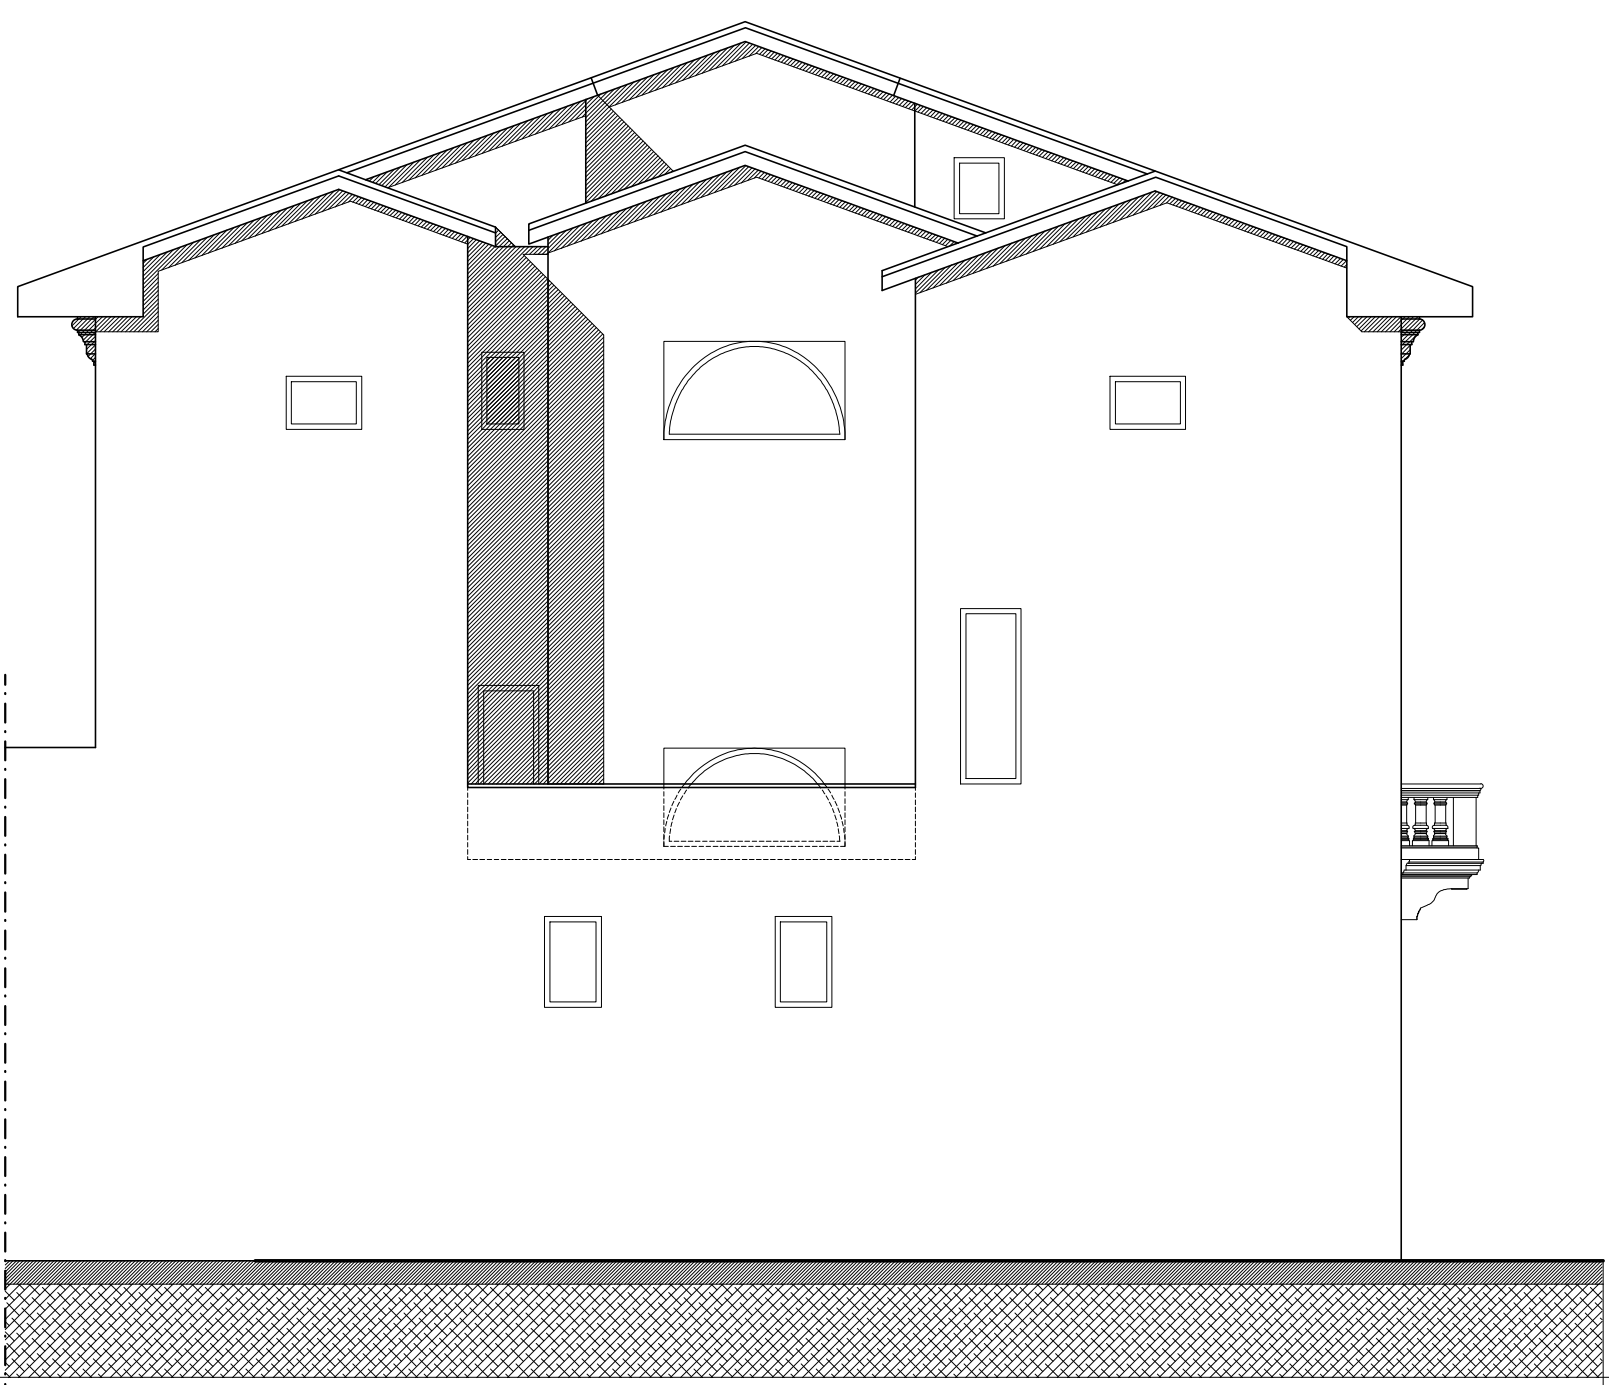

PROSPETTO TERGALE



PROSPETTO LATO VIA FRANCESCHINI

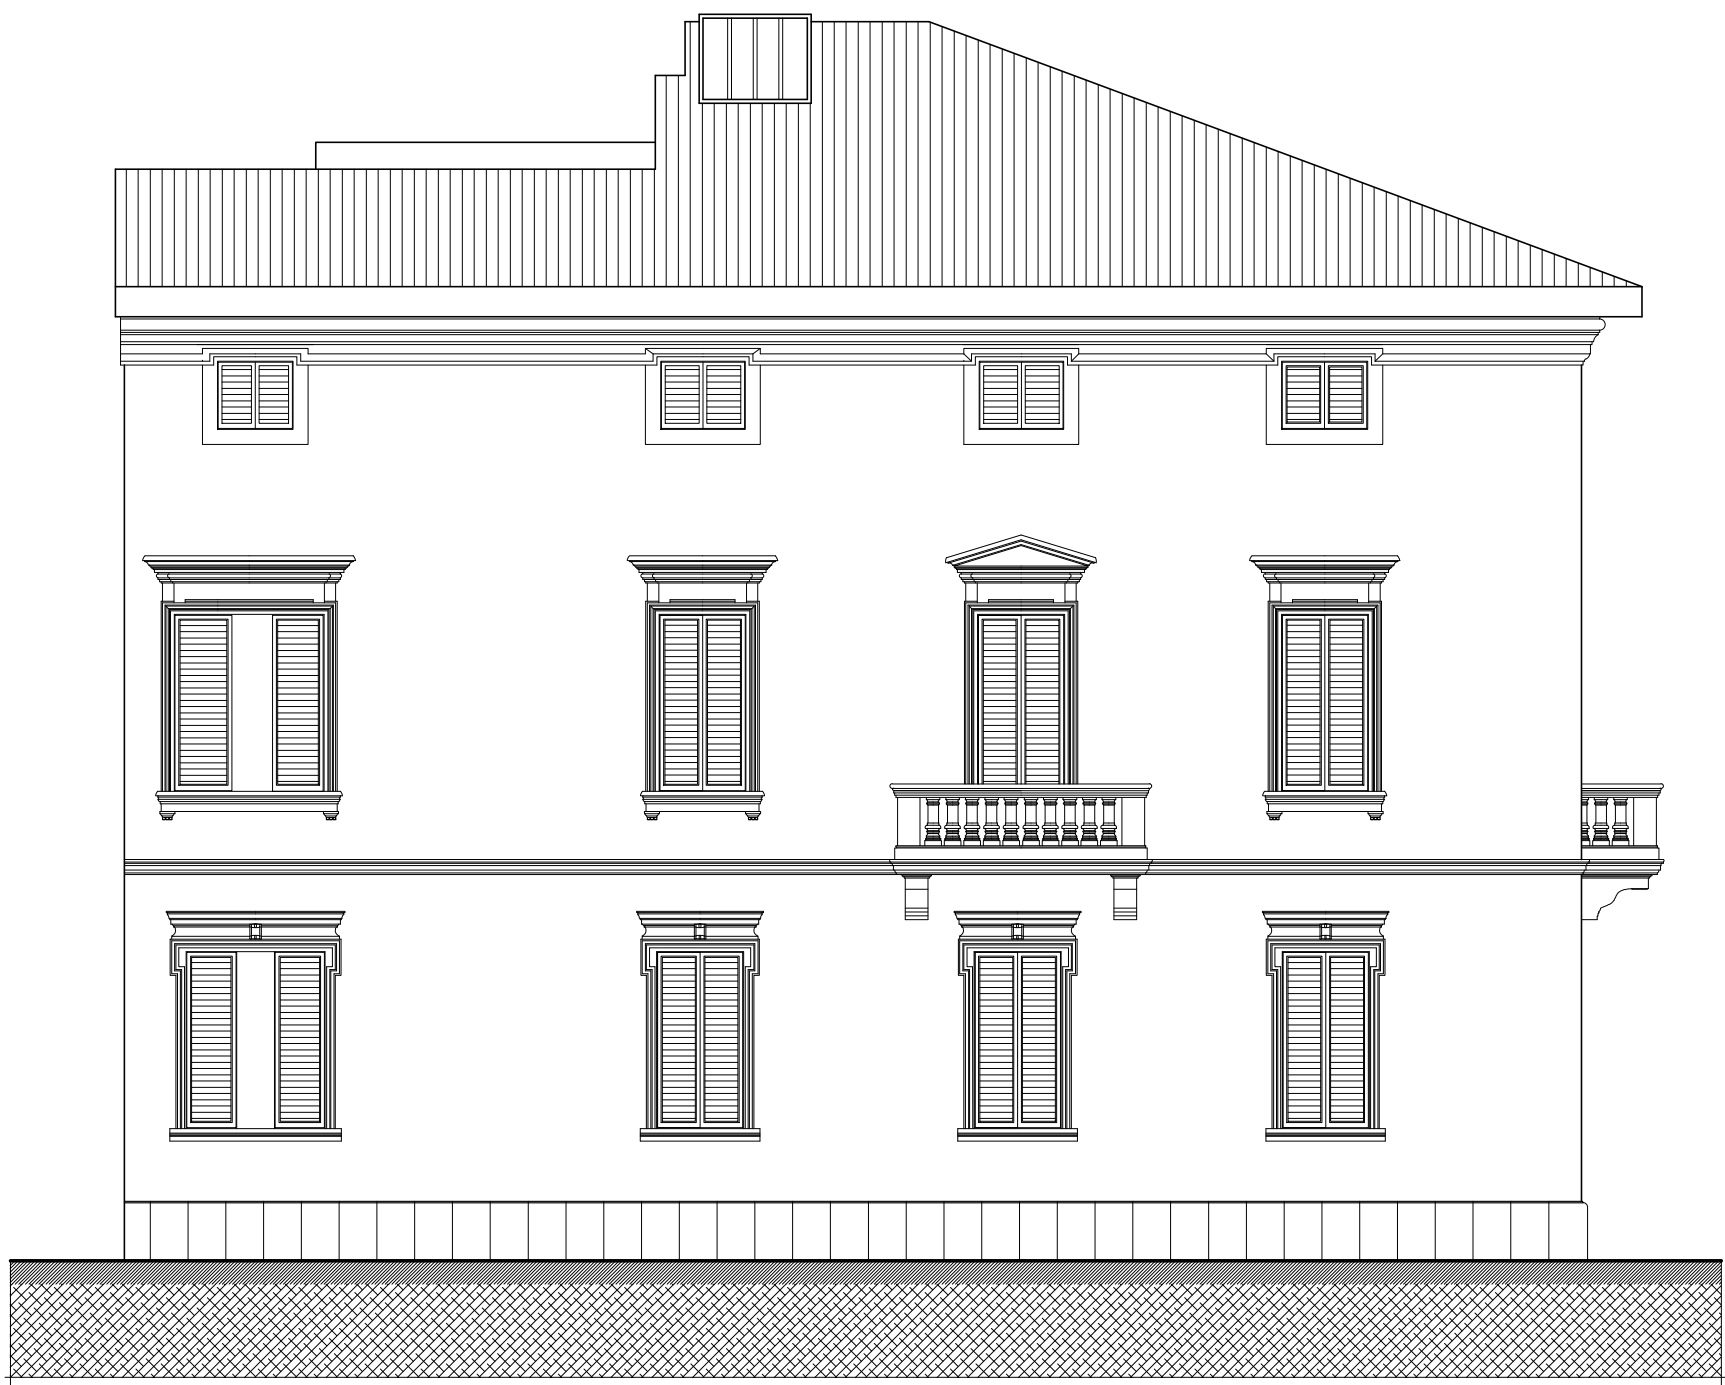

PROSPETTO LATO VIA BOLOGNA



COMUNE DI PRATO		
RISANAMENTO CONSERVATIVO DI FABBRICATO PER CIVILE ABITAZIONE Via Bologna n° 71 - Prato		
PROGETTO ESECUTIVO		
STATO DI RILIEVO		
Prospetti		
PROGETTISTA	gruppo Arch. M. Lucchesi	TAV. 2
RICHIEDENTE	E.P.P. S.p.a. (Edilizia Pubblica Pratese)	Scala: 1/100
PROPRIETA'	COMUNE DI PRATO	Gennaio 2015