SEZIONE "A - A"

SEZIONE "B - B"

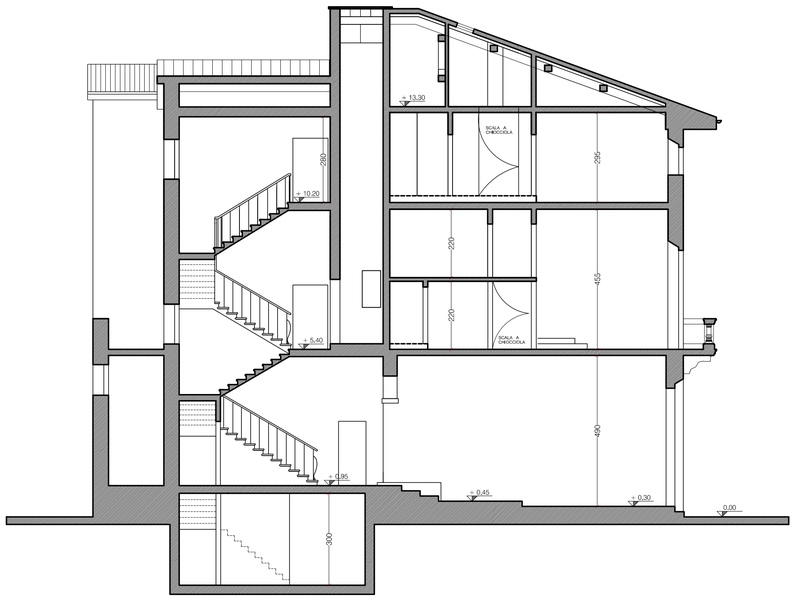

COMUNE DI PRATO

RISANAMENTO CONSERVATIVO
DI FABBRICATO PER CIVILE ABITAZIONE
Via Bologna n° 71 - Prato

P R O G E T T O E S E C U T I V O

STATO DI RILIEVO

Sezioni

PROGETTISTA	gruppo Arch. M. Lucchesi	TAV. 3
RICHIEDENTE	E.P.P. S.p.a. (Edilizia Pubblica Pratese)	Scala: 1/100
PROPRIETA'	COMUNE DI PRATO	Gennaio 2015