SIMBOLI	DESCRIZIONE
-------	PERCORSO TUBAZIONI NEL CONTROSOFFITTO
Met	ACQUE METEORICHE
B	ACQUE CHIARE
N	ACQUE NERE
S Sfb	ESALAZIONE COLONNE DI SCARICO E FOSSA BIOLOGICA
Atk	CANNA FUMARIA PER CUCINE
	PUNTO DI ESALAZIONE CUCINE
V	CONDOTTI DI MANDATA PER IMPINTO ARIA
	INGOMBRO CONTABILIZZATORI
○○○○	COLONNE MONTANTI ACQUA -GAS - ENEL

PIANTA PIANO TERRA

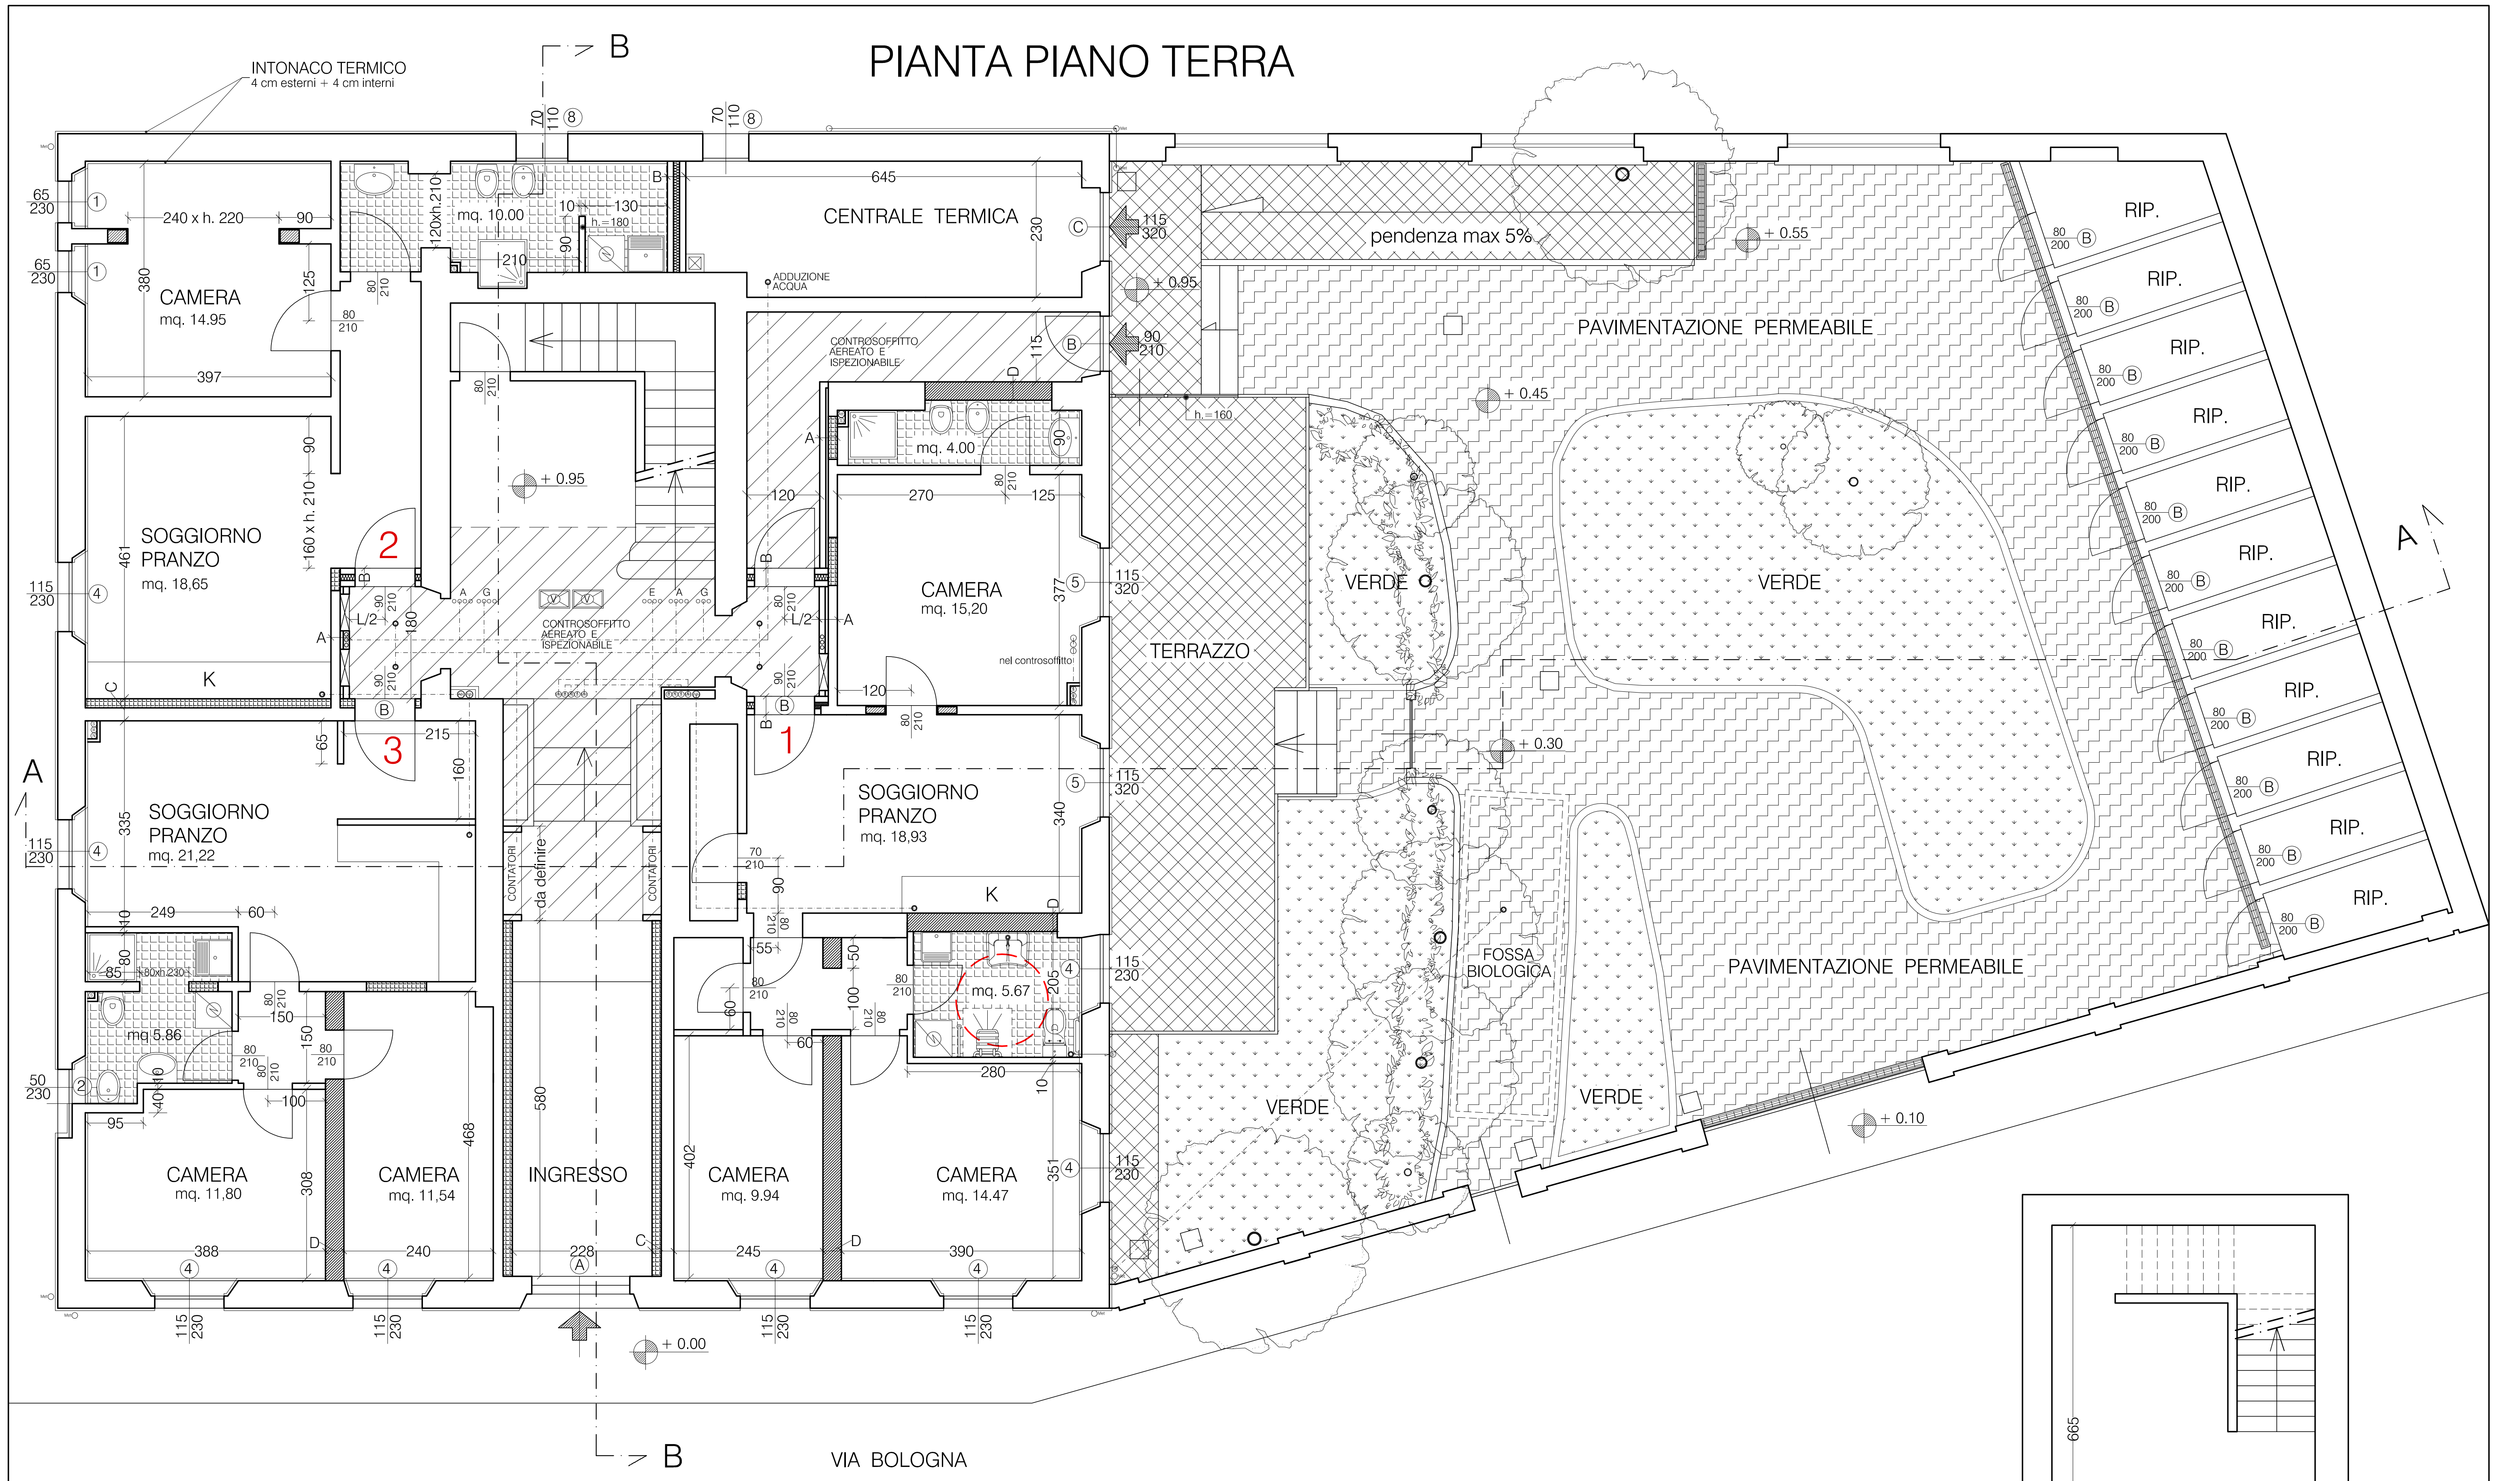

ATTENZIONE !!

LE MISURE RIPORTATE SU QUESTO GRAFICO ESECUTIVO SI INTENDONO AD OPERA FINITA

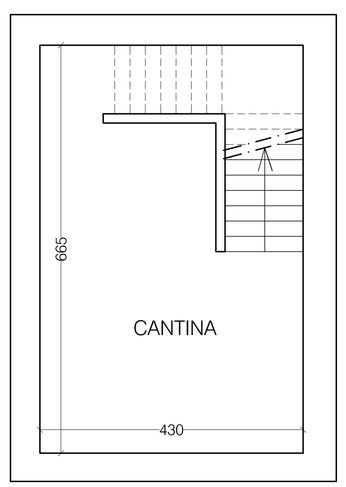

PIANTA CANTINA

COMUNE DI PRATO

RISANAMENTO CONSERVATIVO
DI FABBRICATO PER CIVILE ABITAZIONE
Via Bologna n° 71 - Prato

P R O G E T T O E S E C U T I V O

STATO DI PROGETTO

Pianta Piano Terreno - Cantina

PROGETTISTA	gruppo Arch. M. Lucchesi	TAV. 4
RICHIEDENTE	E.P.P. S.p.a. (Edilizia Pubblica Pratese)	Scala: 1/50
PROPRIETA'	COMUNE DI PRATO	Gennaio 2015