SIMBOLI	DESCRIZIONE
O - - - - - - -	PERCORSO TUBAZIONI NEL CONTROSOFFITTO
Met	ACQUE METEORICHE
B	ACQUE CHIARE
N	ACQUE NERE
S Sfb	ESALAZIONE COLONNE DI SCARICO E FOSSA BIOLOGICA
Atk	CANNA FUMARIA PER CUCINE
O	PUNTO DI ESALAZIONE CUCINE
V	CONDOTTI DI MANDATA PER IMPINTO ARIA
	INGOMBRO CONTABILIZZATORI
○○○○	COLONNE MONTANTI ACQUA -GAS - ENEL

COMUNE DI PRATO

RISANAMENTO CONSERVATIVO
DI FABBRICATO PER CIVILE ABITAZIONE
Via Bologna n° 71 - Prato

P R O G E T T O E S E C U T I V O

STATO DI PROGETTO

Pianta Piano Secondo - Piano Sottotetto

PROGETTISTA	gruppo Arch. M. Lucchesi	TAV. 6
RICHIEDENTE	E.P.P. S.p.a. (Edilizia Pubblica Pratese)	Scala: 1/50
PROPRIETA'	COMUNE DI PRATO	Gennaio 2015

PIANTA PIANO SECONDO

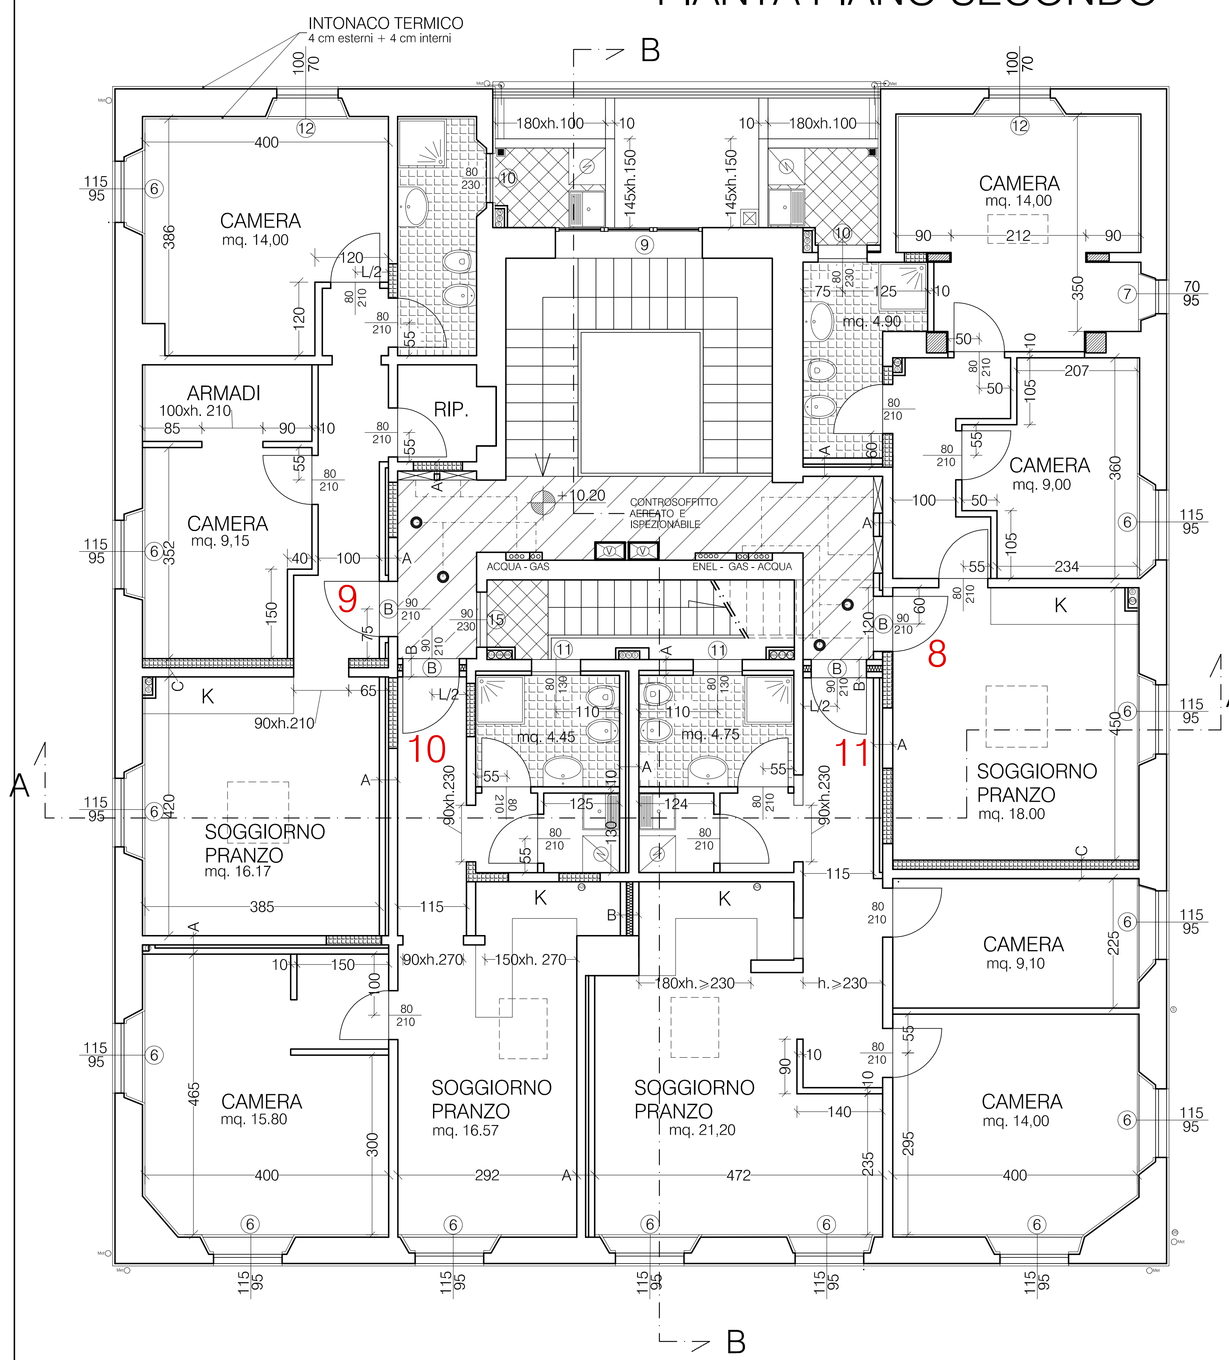

PIANTA SOTTOTETTO

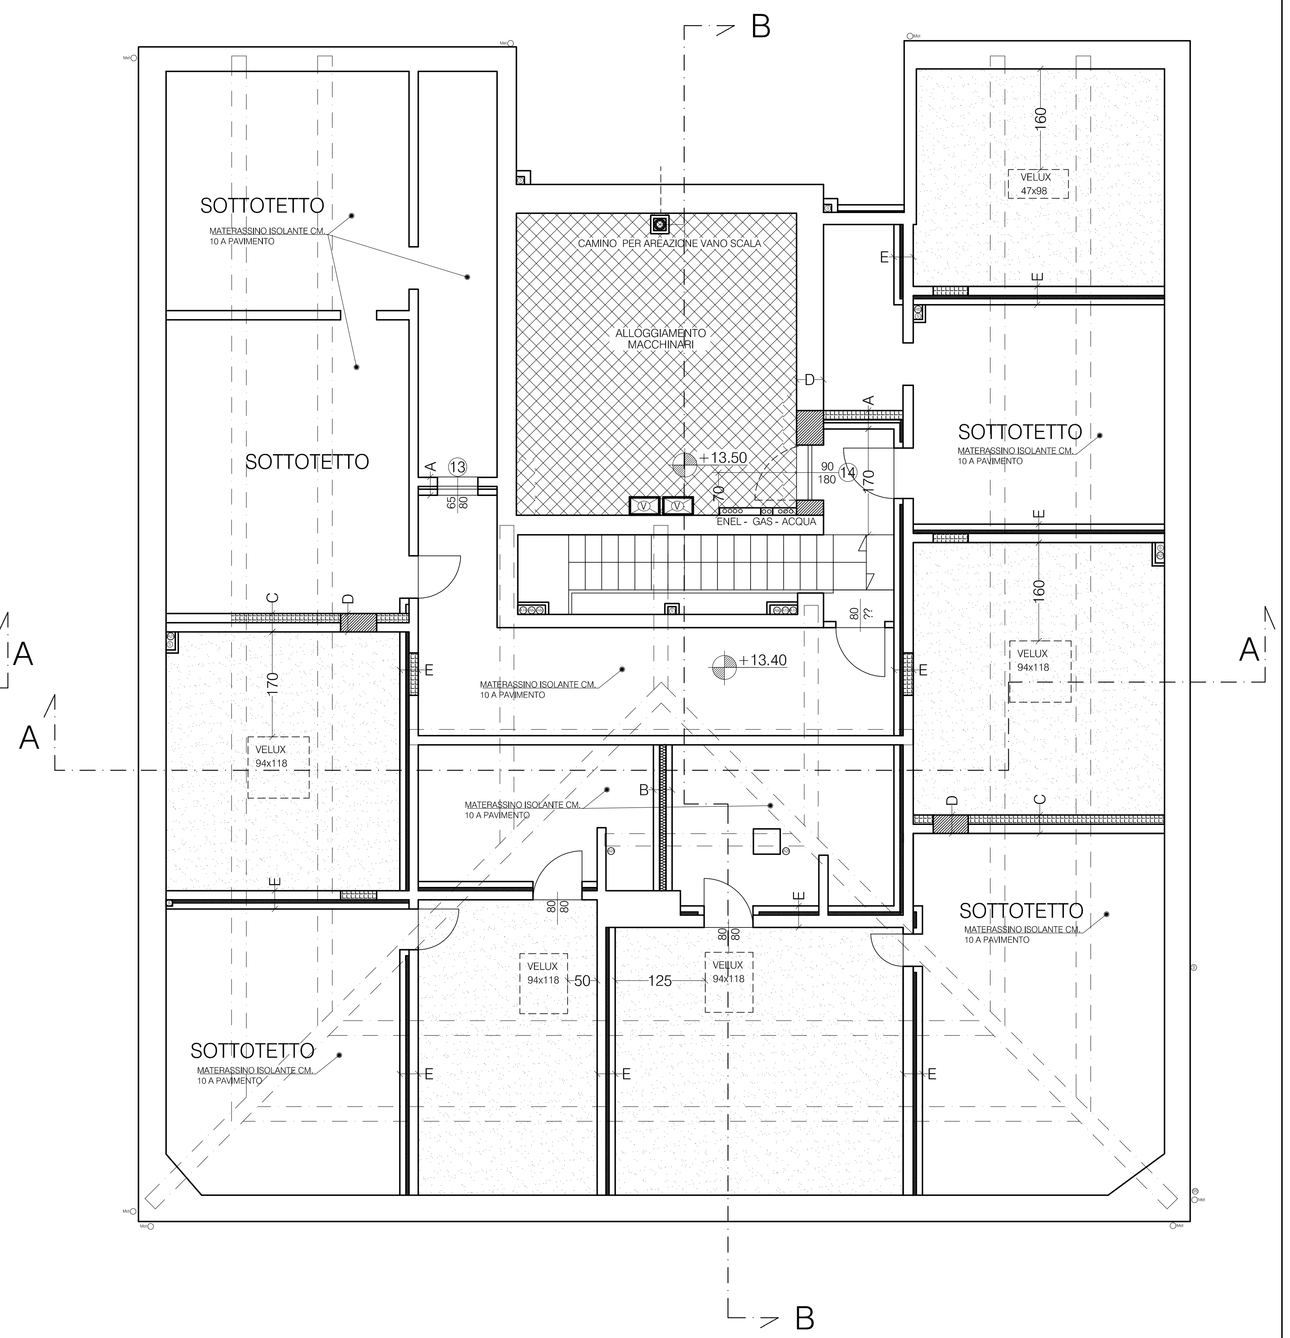

ATTENZIONE !!

LE MISURE RIPORTATE SU QUESTO GRAFICO ESECUTIVO
SI INTENDONO AD OPERA FINITA