

SIMBOLI	DESCRIZIONE
⊙-----	PERCORSO TUBAZIONI NEL CONTROSOFFITTO
Me	ACQUE METEORICHE
B	ACQUE CHIARE
N	ACQUE NERE
S	ESALAZIONE COLONNE DI SCARICO
Atk	CANNA FUMARIA PER CUCINE
⊙	PUNTO DI ESALAZIONE CUCINE
⊞	CONDOTTI DI MANDATA PER IMPINTO ARIA
⊞	INGOMBRO CONTABILIZZATORI
○○○○	COLONNE MONTANTI ACQUA - GAS - ENEL

**COMUNE DI PRATO**

RISANAMENTO CONSERVATIVO  
DI FABBRICATO PER CIVILE ABITAZIONE  
Via Bologna n° 71 - Prato


PROGETTO ESECUTIVO

STATO DI PROGETTO

Pianta Copertura

PROGETTISTA	gruppo Arch. M. Lucchesi	TAV. 7
RICHIEDENTE	E.P.P. S.p.a. (Edilizia Pubblica Pratese)	Scala: 1/50
PROPRIETA'	COMUNE DI PRATO	Gennaio 2015

## PIANTA COPERTURA

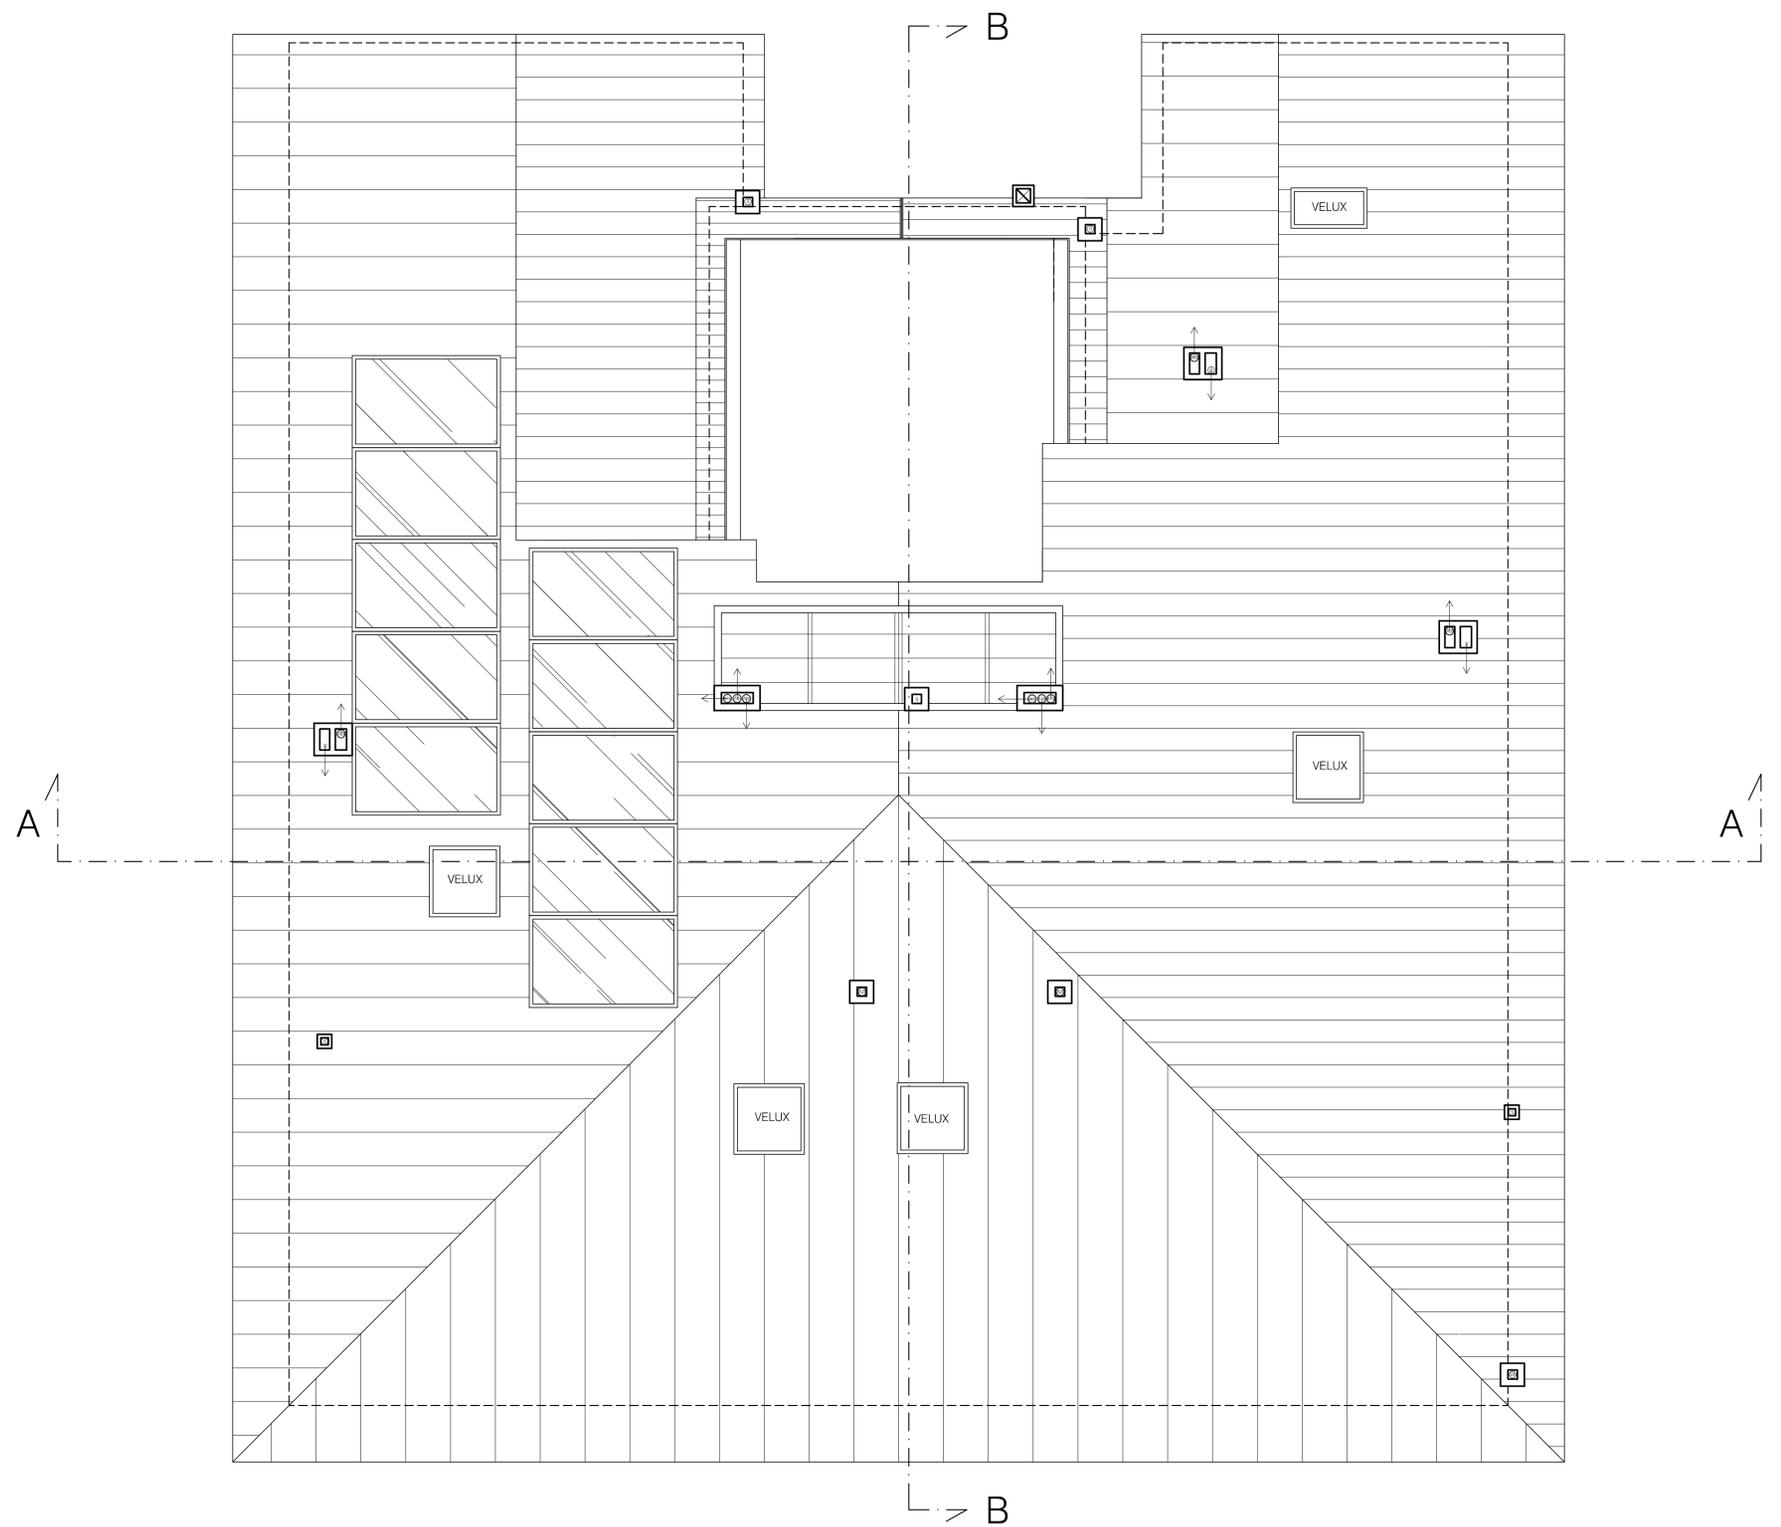

ATTENZIONE !!  
LE MISURE RIPORTATE SU QUESTO GRAFICO ESECUTIVO  
SI INTENDONO AD OPERA FINITA