



PROSPETTO LATERALE SU RESEDE

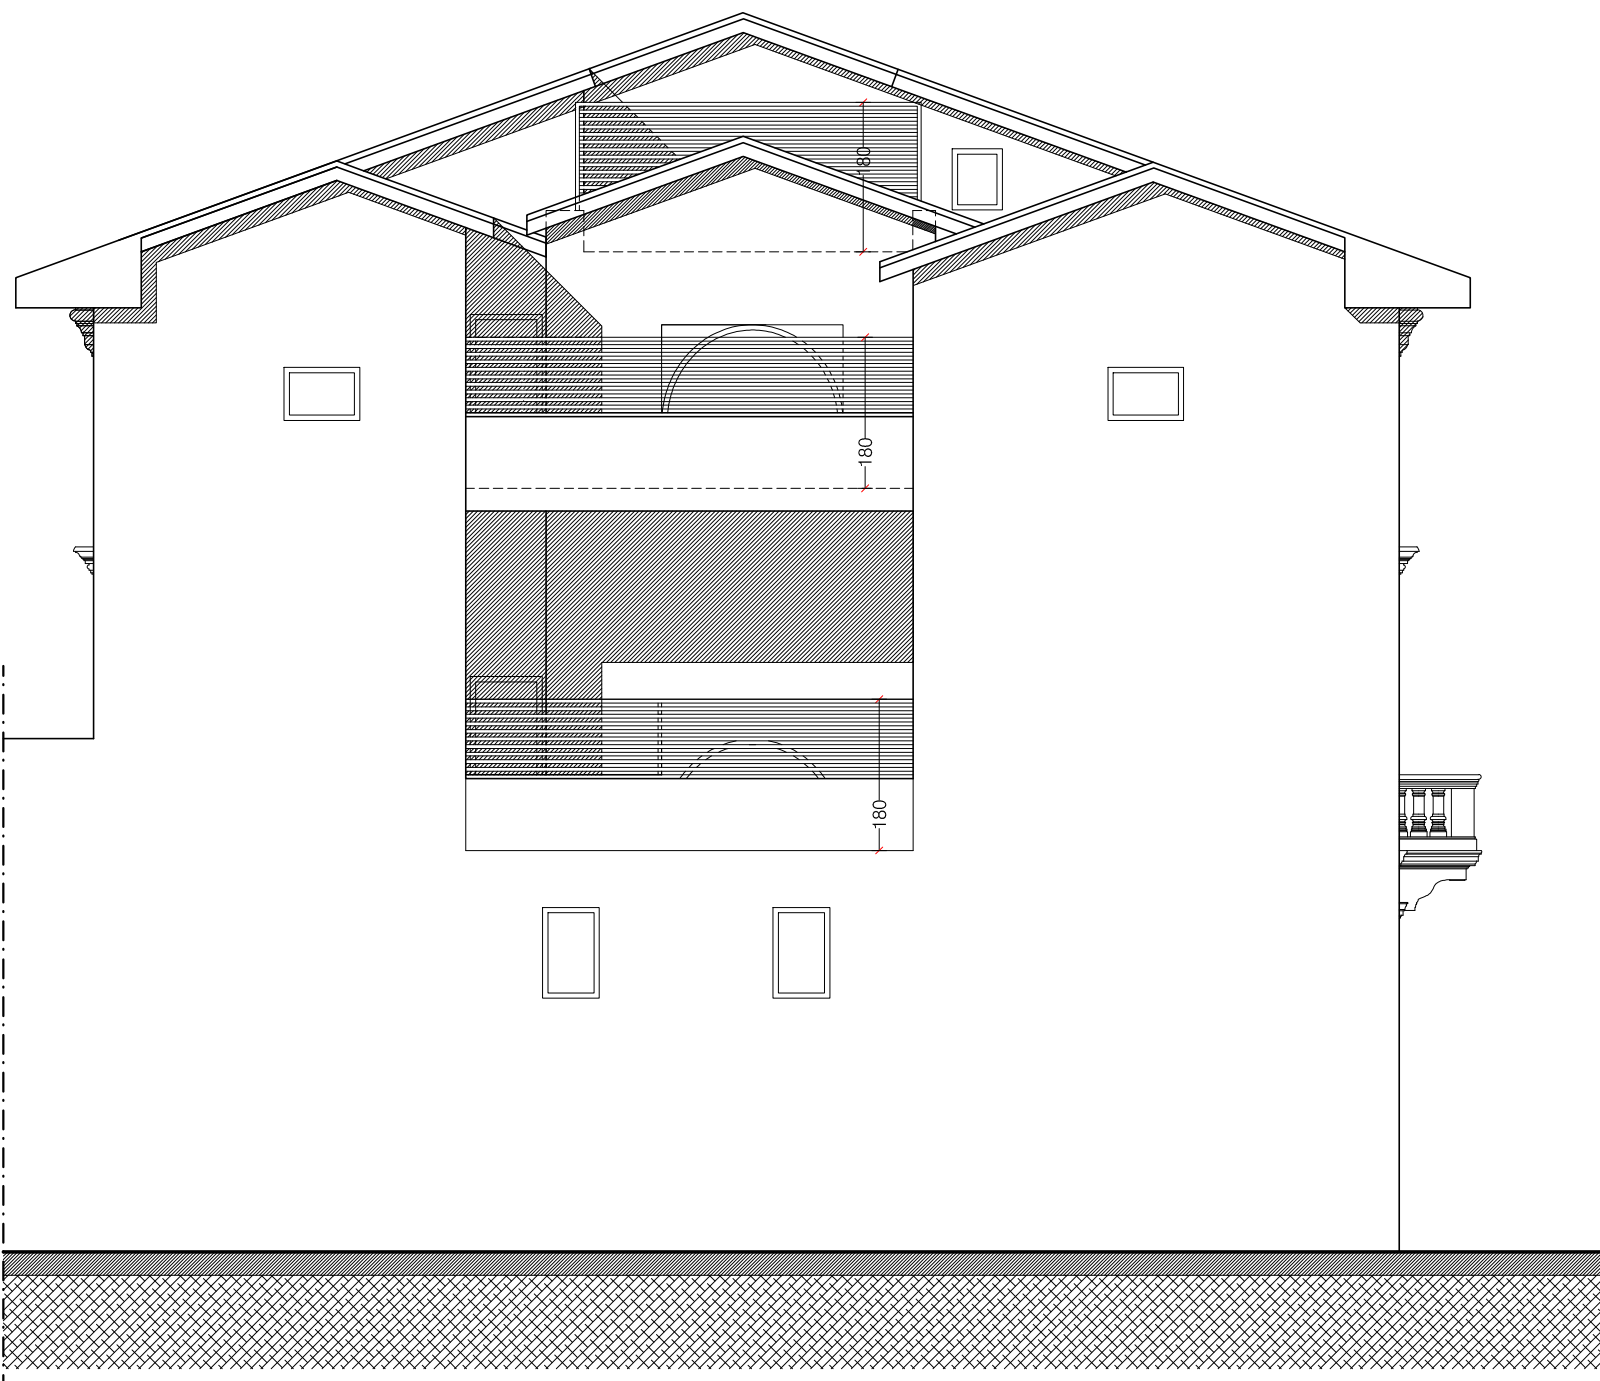

PROSPETTO TERGALE



PROSPETTO LATO VIA FRANCESCHINI

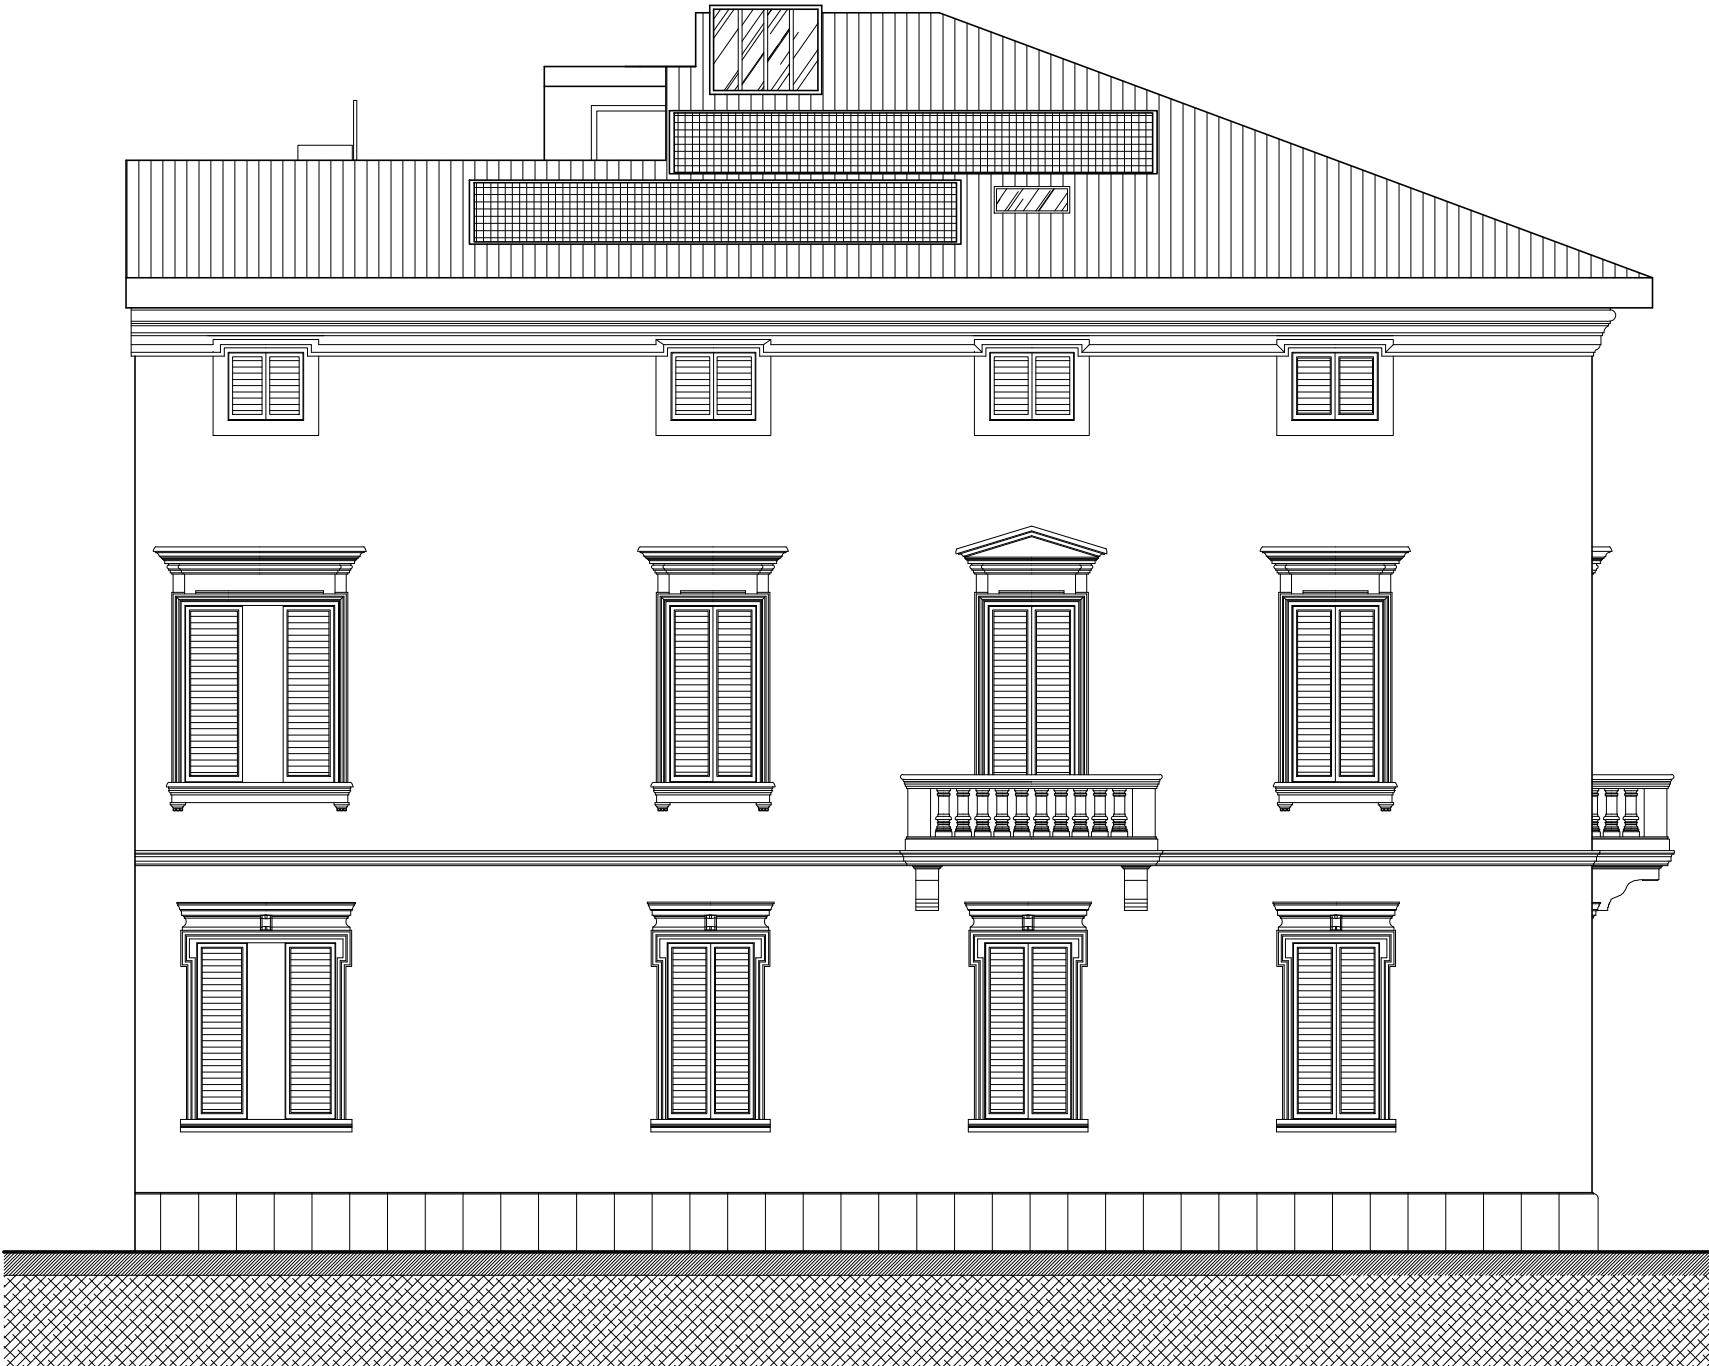

PROSPETTO LATO VIA BOLOGNA



COMUNE DI PRATO

RISANAMENTO CONSERVATIVO
DI FABBRICATO PER CIVILE ABITAZIONE
Via Bologna n° 71 - Prato

PROGETTO ESECUTIVO

STATO DI PROGETTO

Prospetti

PROGETTISTA	gruppo Arch. M. Lucchesi	TAV. 8
RICHIEDENTE	E.P.P. S.p.a. (Edilizia Pubblica Pratese)	Scala: 1/100
PROPRIETA'	COMUNE DI PRATO	Gennaio 2015