PIANTA PIANO PRIMO

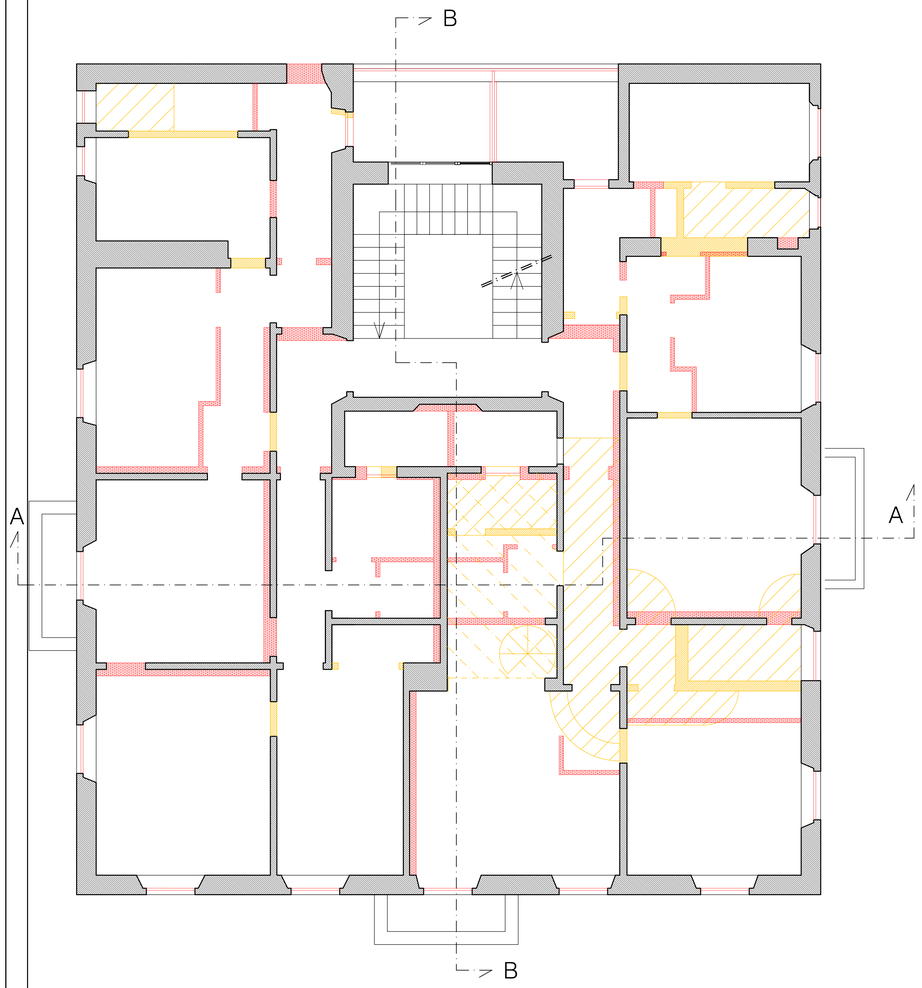

PIANTA PIANO SECONDO

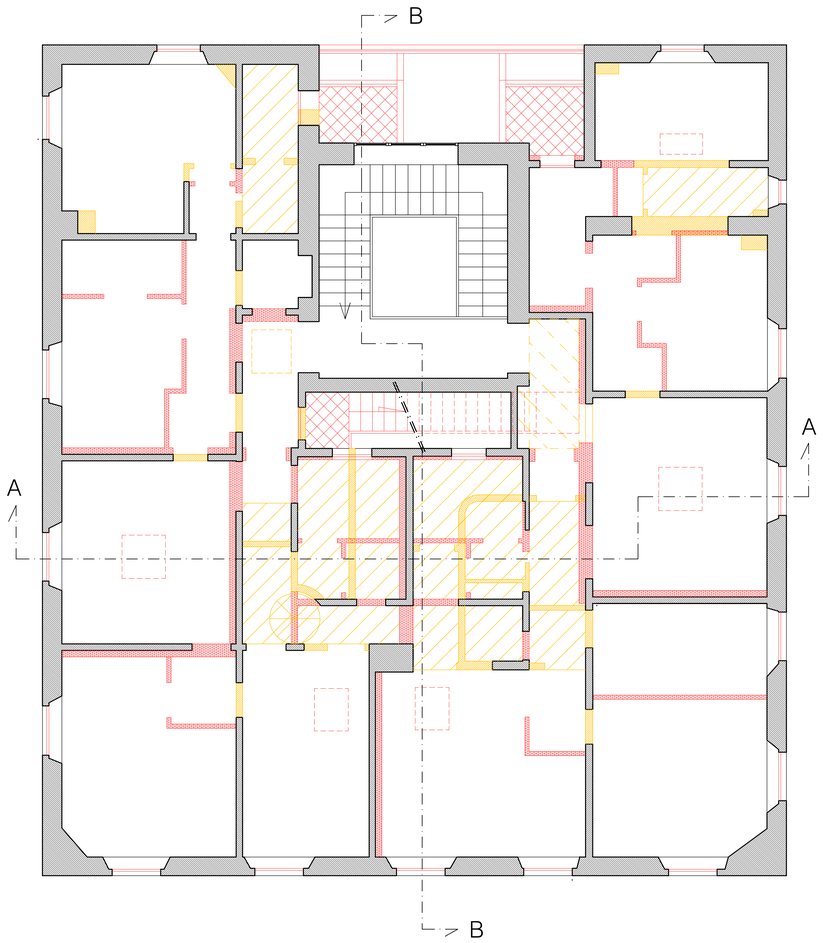

COMUNE DI PRATO

RISANAMENTO CONSERVATIVO
DI FABBRICATO PER CIVILE ABITAZIONE
Via Bologna n° 71 - Prato

P R O G E T T O E S E C U T I V O

STATO SOVRAPPOSTO

Pianta Piano Primo - Piano Secondo

PROGETTISTA	gruppo Arch. M. Lucchesi	TAV. 11
RICHIEDENTE	E.P.P. S.p.a. (Edilizia Pubblica Pratese)	Scala: 1/50
PROPRIETA'	COMUNE DI PRATO	Gennaio 2015