




PIANTA LATERALE SU RESEDE

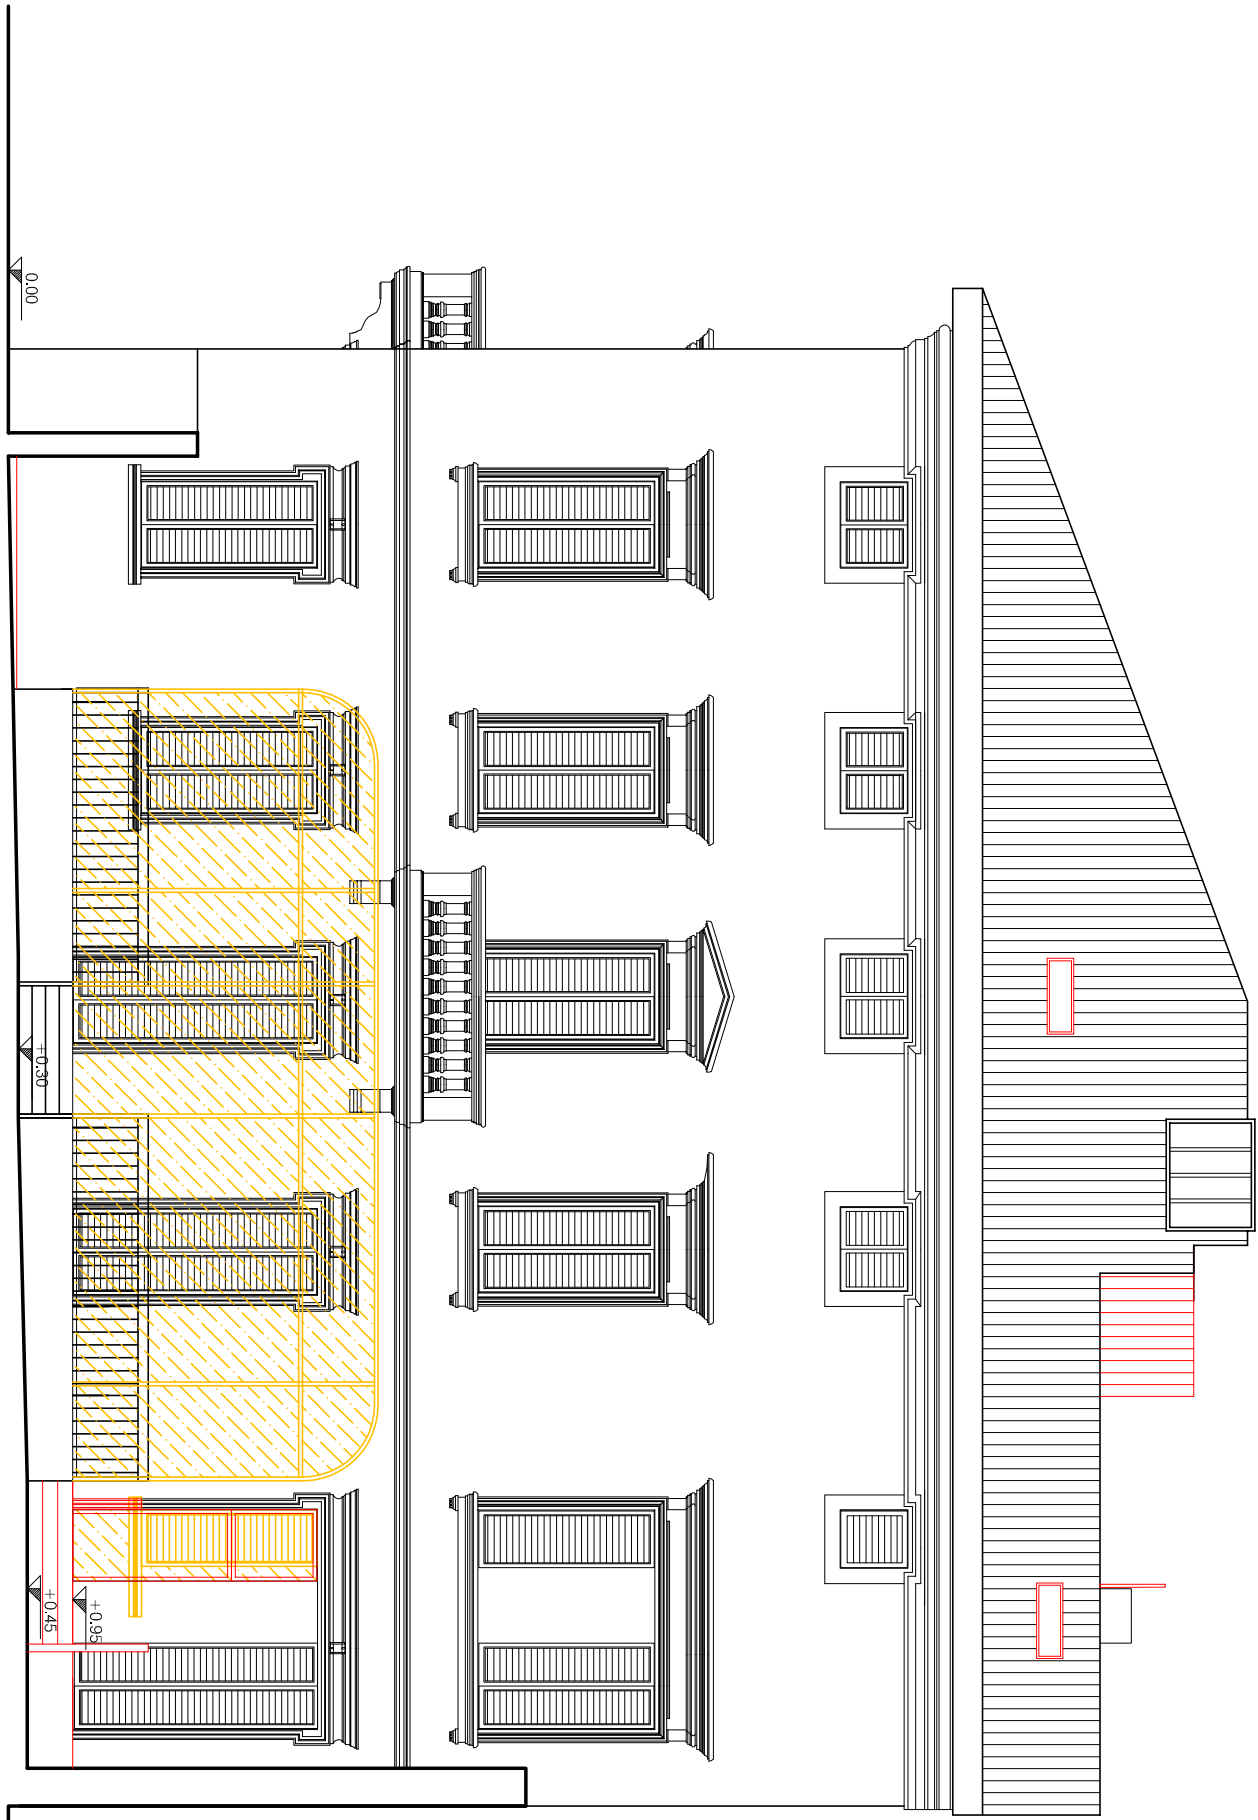

PROSPETTO TERGALE

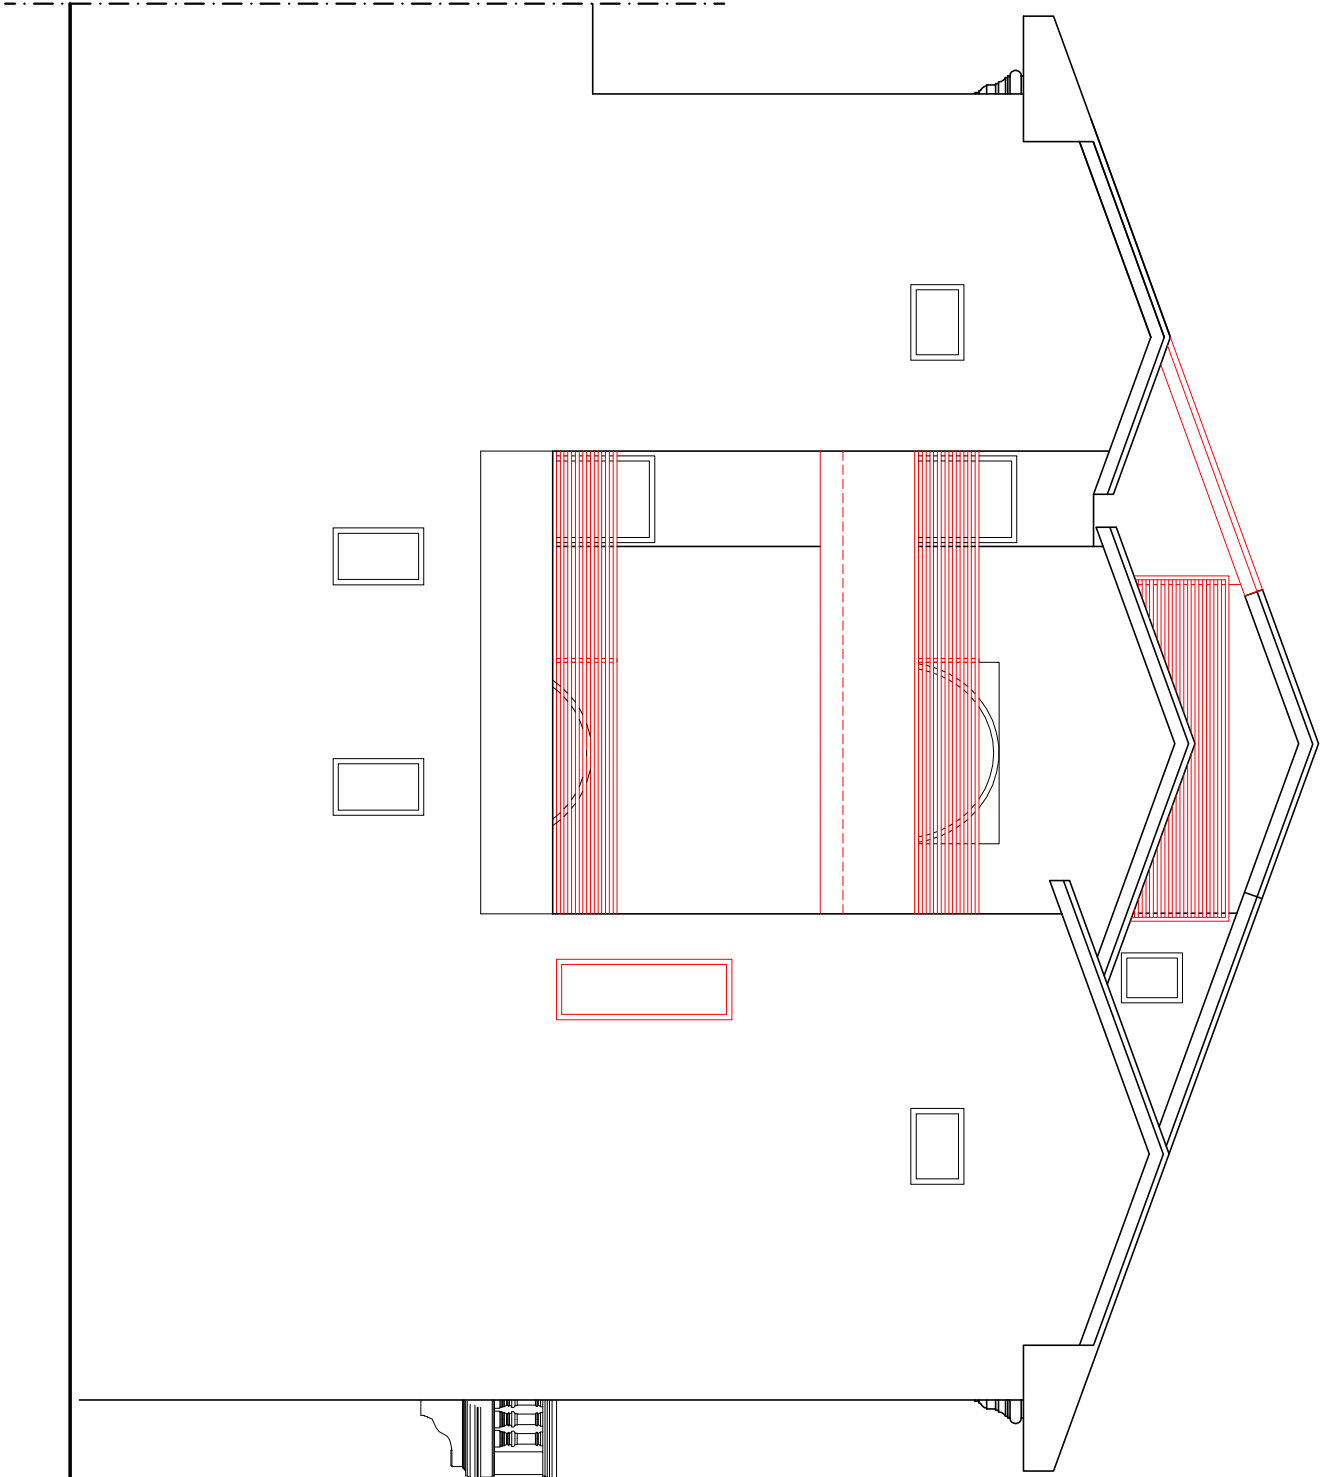

PROSPETTO LATO VIA FRANCESCHINI

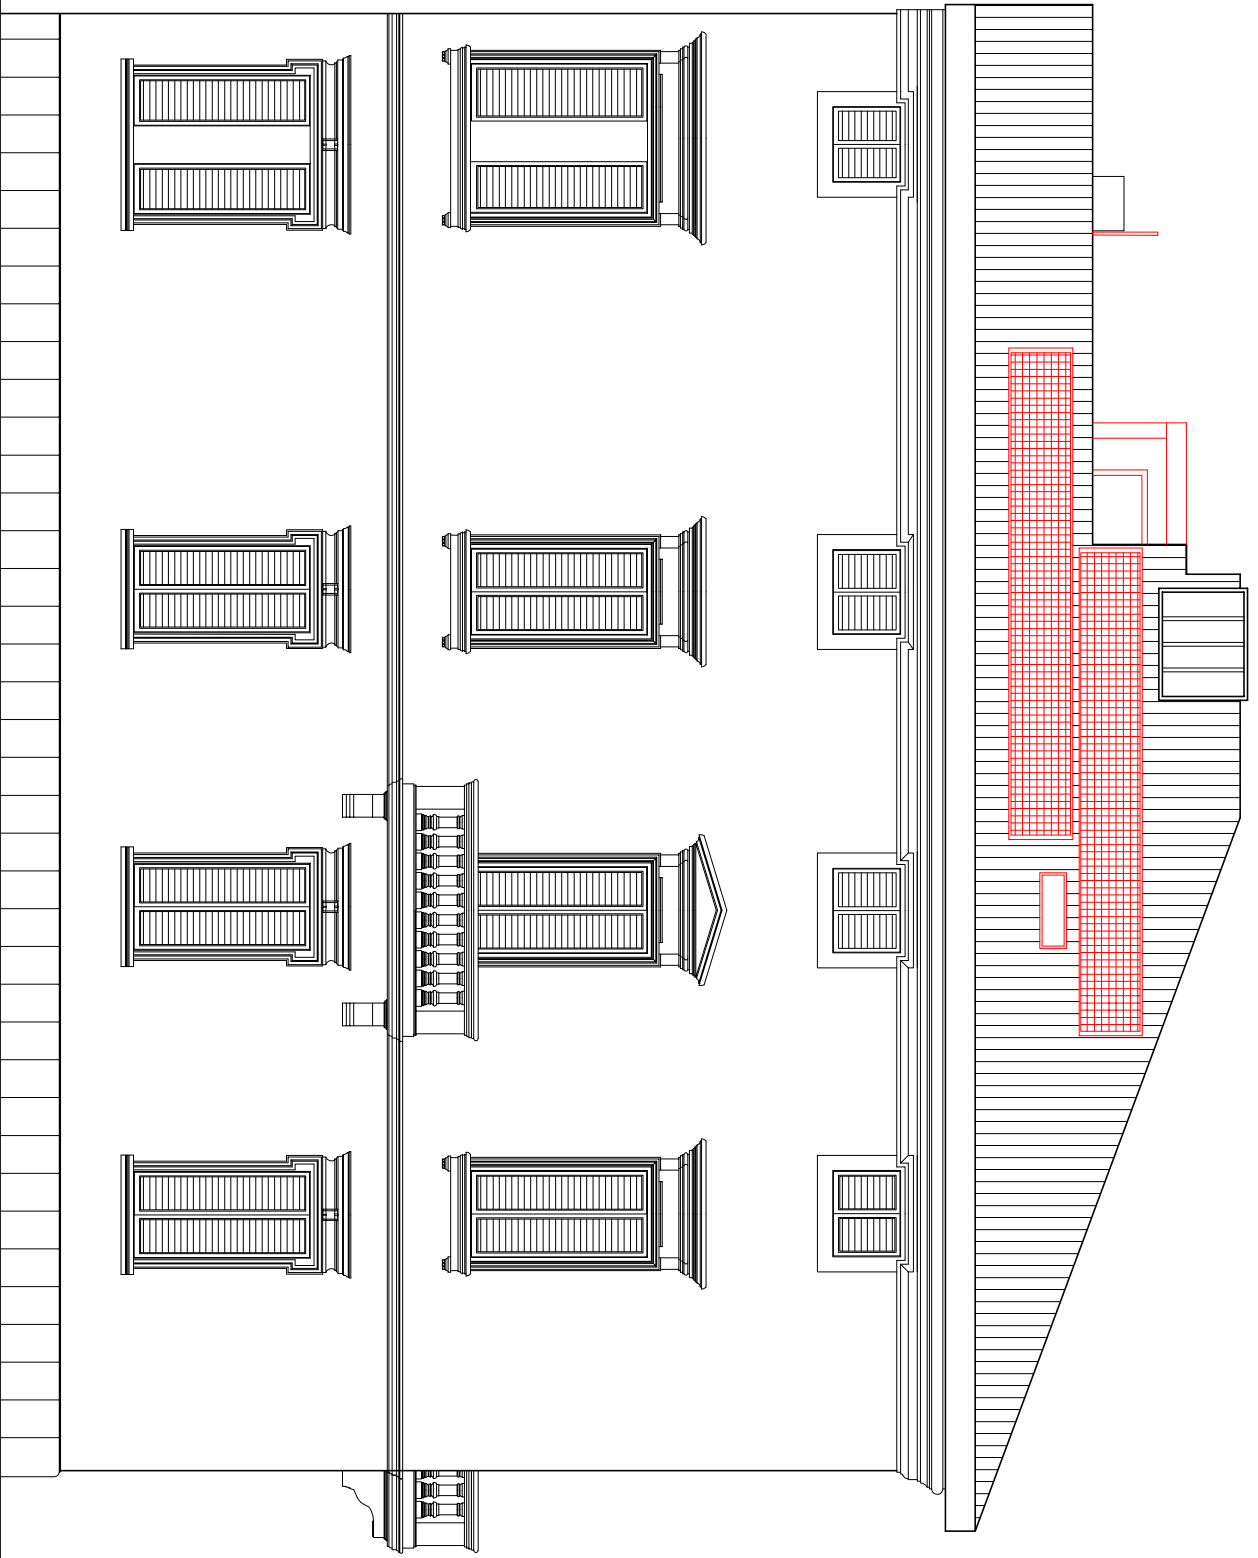

COMUNE DI PRATO

RISANAMENTO CONSERVATIVO
DI FABBRICATO PER CIVILE ABITAZIONE
Via Bologna n° 71 - Prato

PROGETTO ESECUTIVO

STATO SOVRAPPOSTO

Prospetti

PROGETTISTA	gruppo Arch. M. Lucchesi	TAV. 13
RICHIEDENTE	E.P.P. S.p.A. (editizia Publica Pratese)	Scala: 1/100
PROPRIETA'	COMUNE DI PRATO	Gennaio 2015

PROSPETTO LATO VIA BOLOGNA

