


# COMUNE DI PRATO

RISANAMENTO CONSERVATIVO  
DI FABBRICATO PER CIVILE ABITAZIONE  
Via Bologna n° 71 - Prato  
PROGETTO ESECUTIVO

STATO DI PROGETTO

PIANTE ARREDI PIANO SECONDO

PROGETTISTA	gruppo Arch. M. Lucchesi	TAV. 19
RICHIEDENTE	E.P.P. S.p.a. (Edilizia Pubblica Pratese)	Scala: 1/50
PROPRIETA'	COMUNE DI PRATO	Gennaio 2015

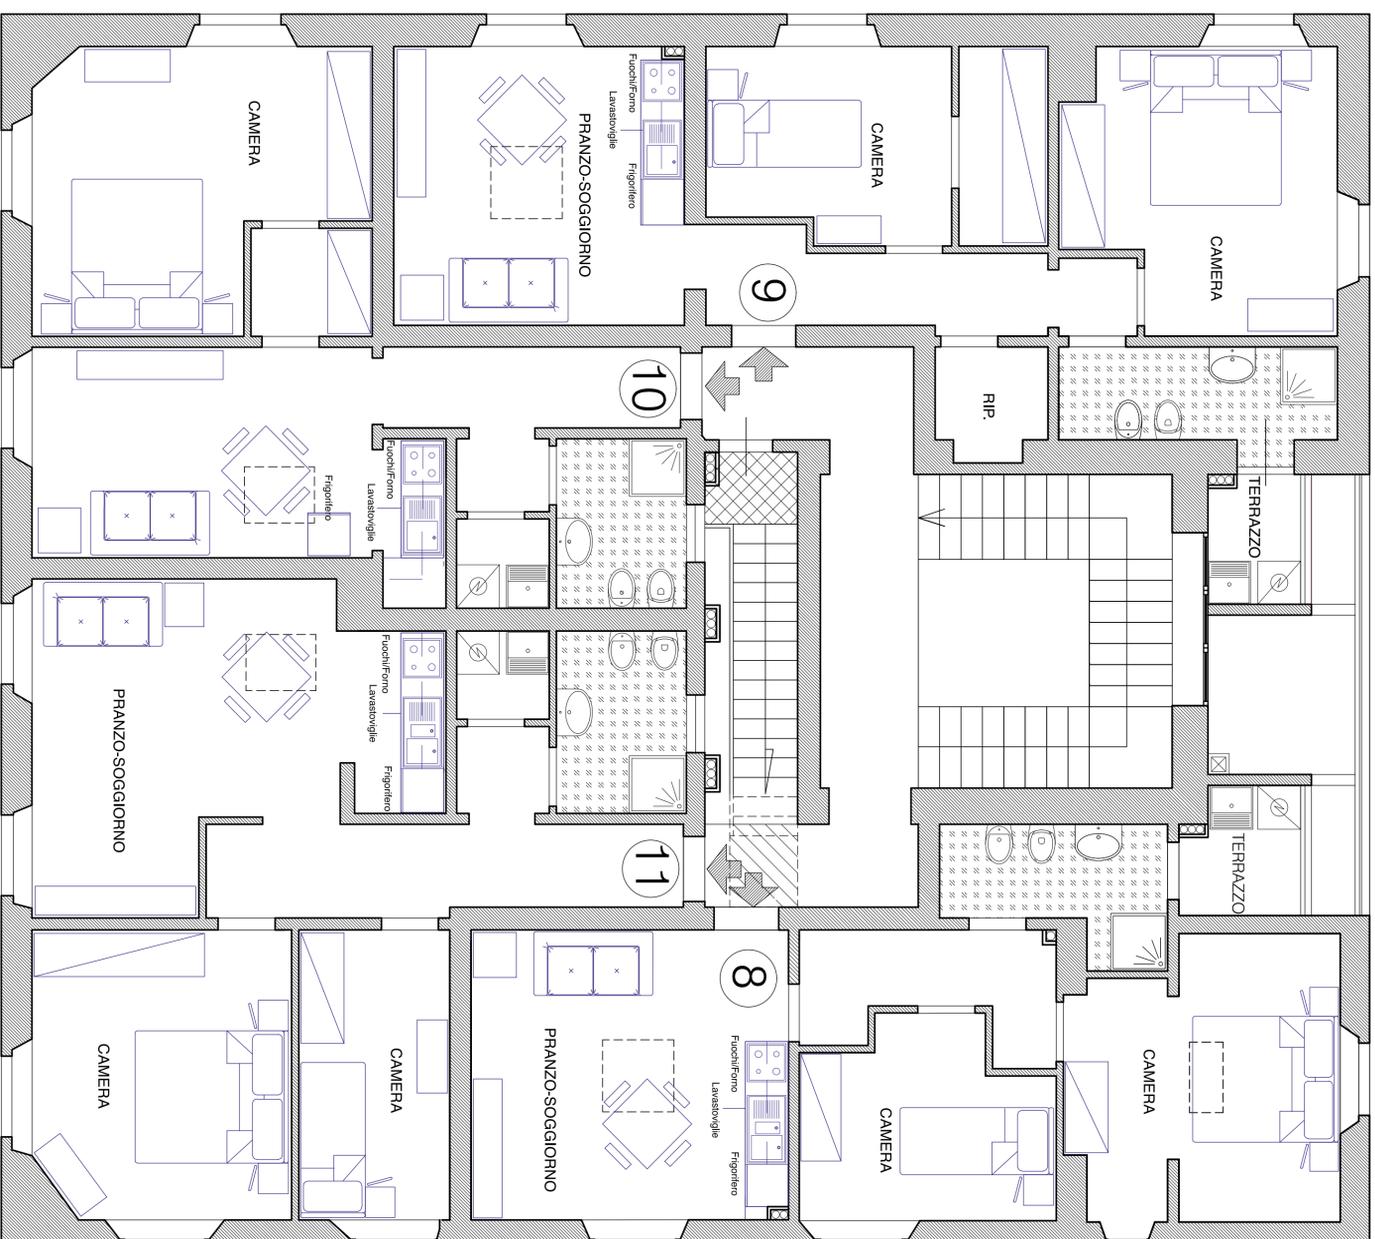

VIA BOLOGNA