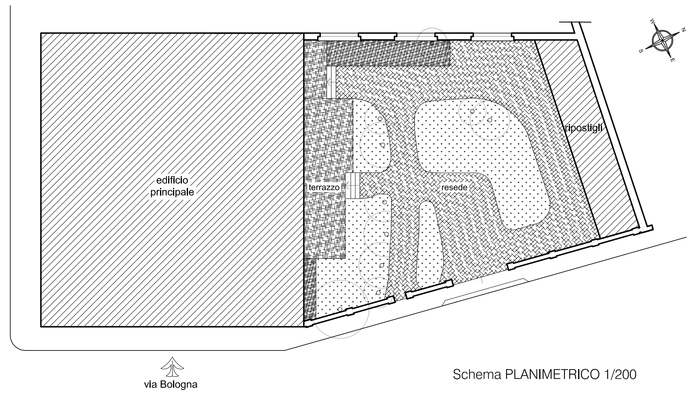

Schema PLANIMETRICO 1/200

Legenda delle pavimentazioni

LEGENDA PAVIMENTAZIONI

Pavimentazione in autobloccanti coefficiente d'attrito BCRA >0,60 coeff. USRV > 0,45 DM 236/1989 artt. 4.1.2, 8.1.2, 8.2.2

Pavimentazione in mattonelle di gres porcellanato smaltato da esterni, giunti<mm5 stilati con materiali durevoli, elementi con risalti<mm2

Area piantumata a verde e delimitata da cordonato con spigoli arrotondati h cm 10

Grigliati disposti trasversalmente al senso di marcia, aventi maglie non attraversabili da una sfera di cm 2 di diametro,

RIPOSTIGLI - SCHEMI ESECUTIVI & PARTICOLARI

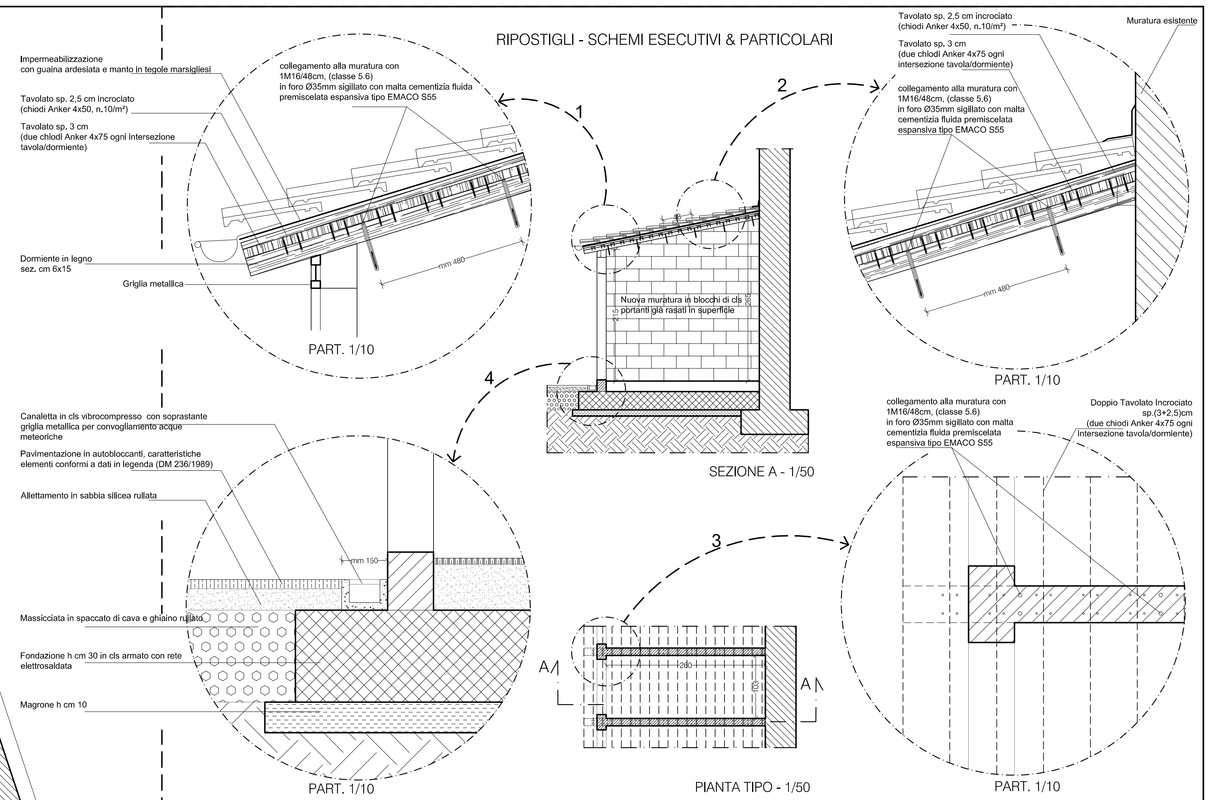

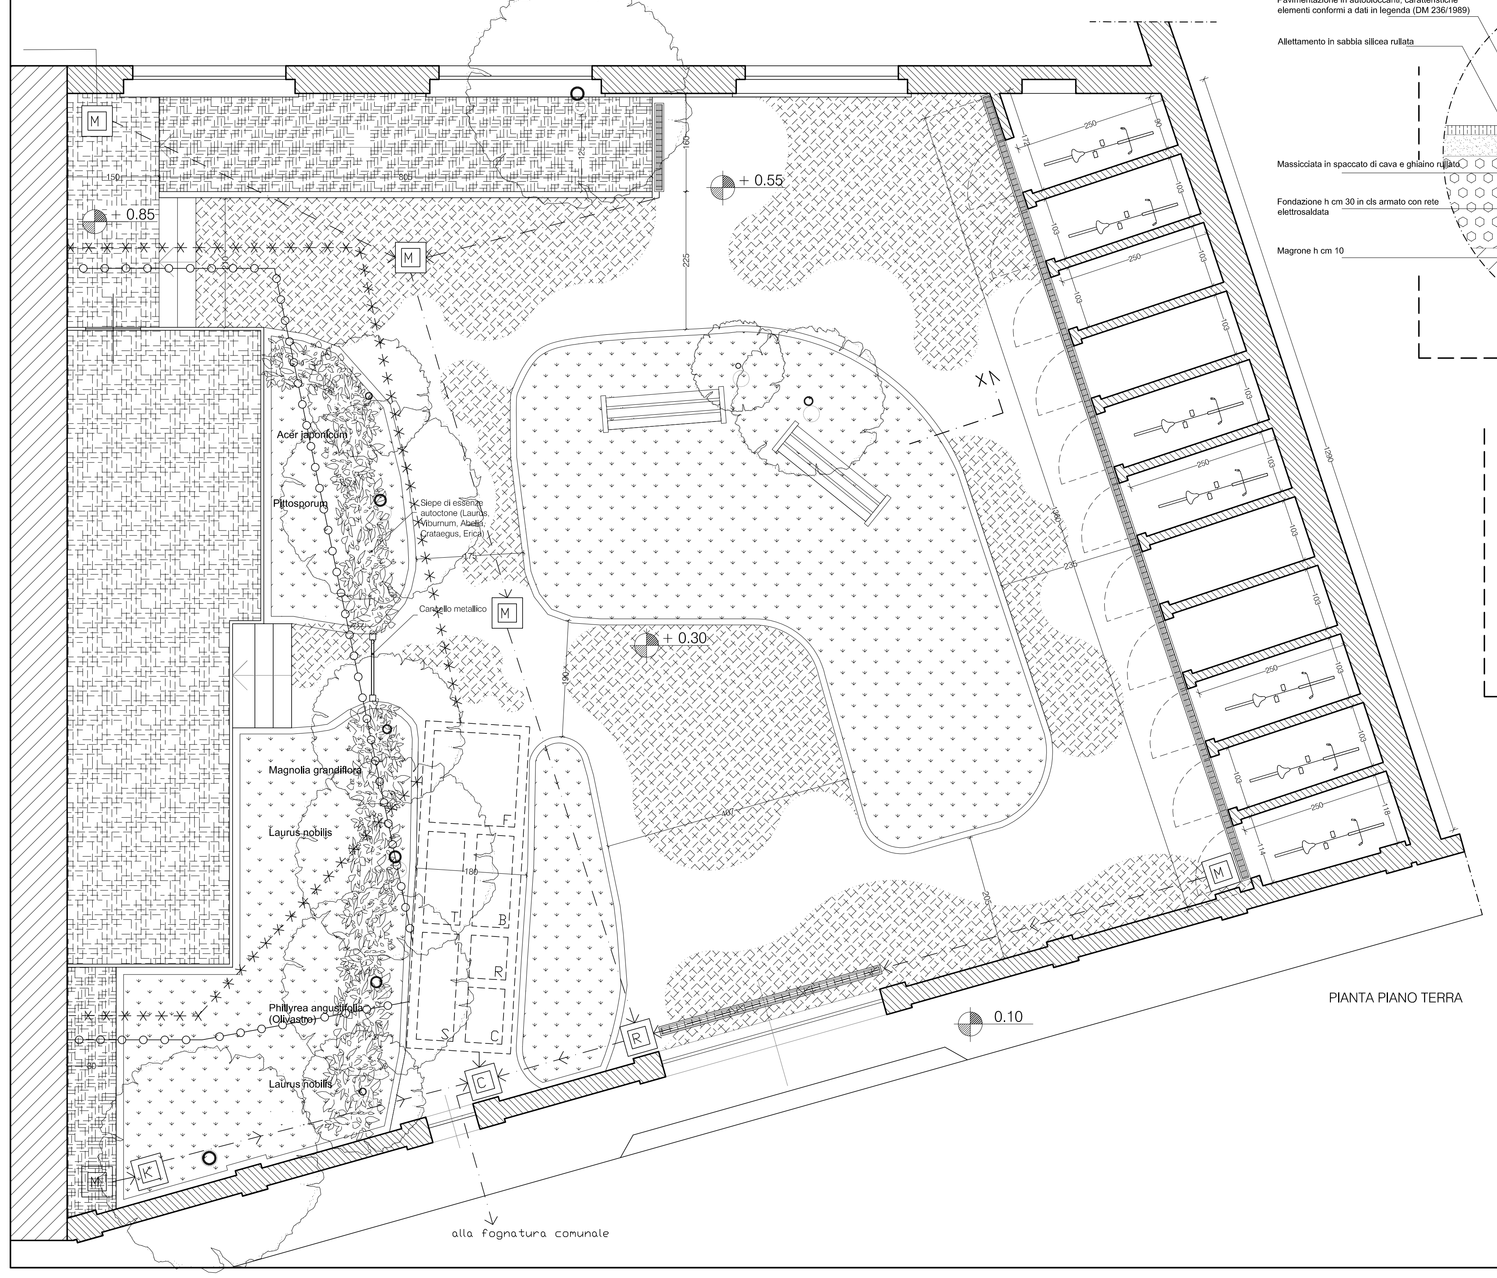

PIANTA PIANO TERRA

SEZIONE X - PARTICOLARE STRATIGRAFIA PERCORSI - 1/10

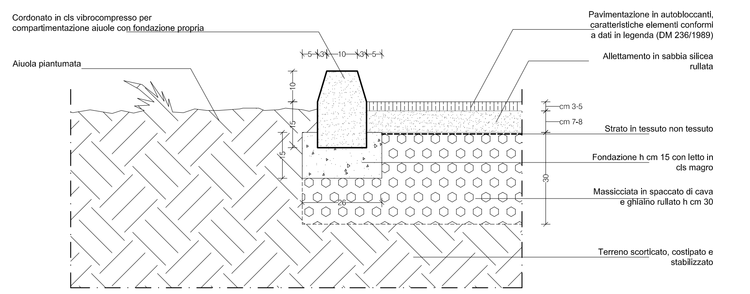

Nuova Fossa Biologica - Dimensionamento
(art. 5.16 All.G RE)

Calcolo n° Abitanti Equivalenti

n° Ab Eq = Su / 35 = 621,50 / 35 = 17,76 = 18,00

Dimensionamento Fossa Biologica

Capacità minima (Litri) = n° Ab Eq x 200 litri =18 x 200 = litri 3600

Dispositivo idoneo minimo : Fossa biologica tricamerale mc 4,00

Legenda

IMPIANTO SMALTIMENTO REFLUI

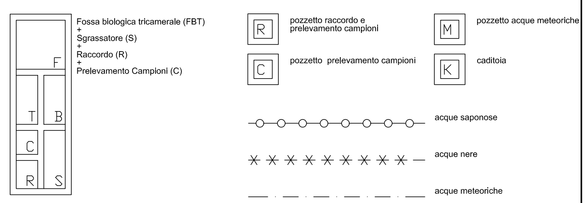

COMUNE DI PRATO

RISANAMENTO CONSERVATIVO
DI FABBRICATO PER CIVILE ABITAZIONE
Via Bologna n° 71 - Prato

P R O G E T T O E S E C U T I V O

STATO DI PROGETTO

Sistemazione degli ESTERNI e RIPOSTIGLI :
ESEMPLIFICAZIONI COSTRUTTIVE

PROGETTISTA	gruppo Arch. M. Lucchesi	TAV. 20
RICHIEDENTE	E.P.P. S.p.a. (Edilizia Pubblica Pratese)	Scala: 1/50 1/20 1/10
PROPRIETA'	COMUNE DI PRATO	Gennaio 2015