
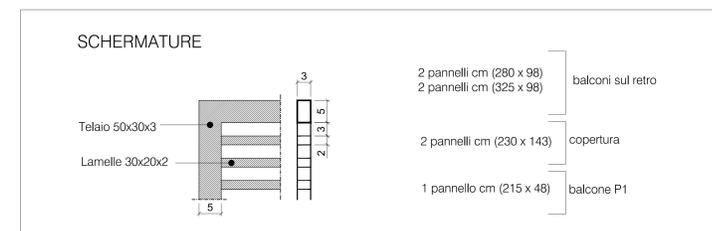
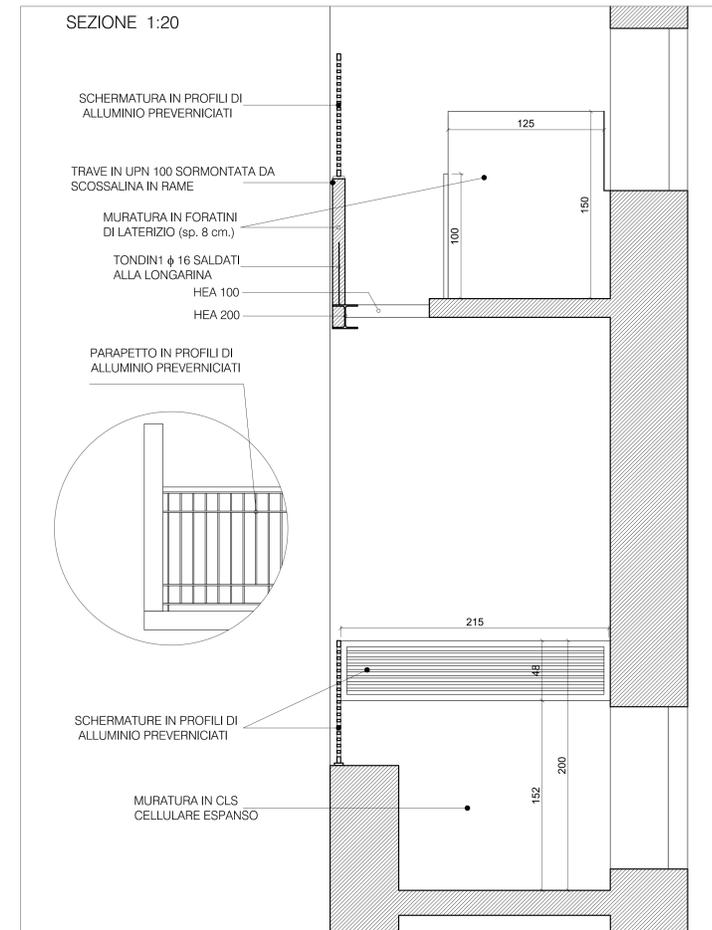
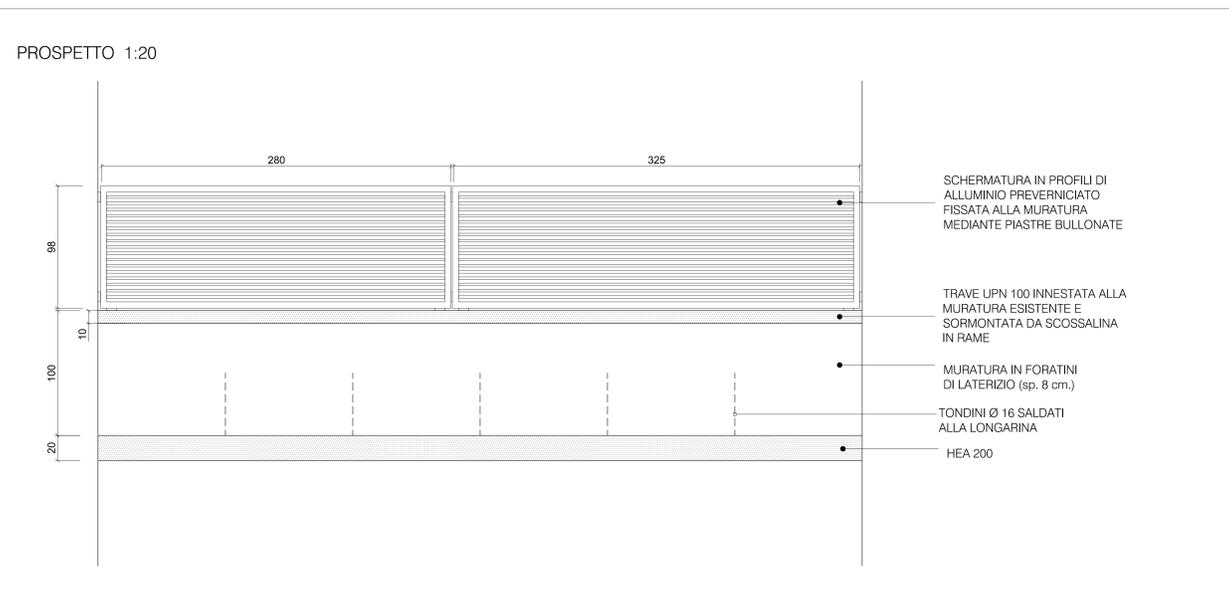


PARTICOLARI DEI TERRAZZI SUL RETRO

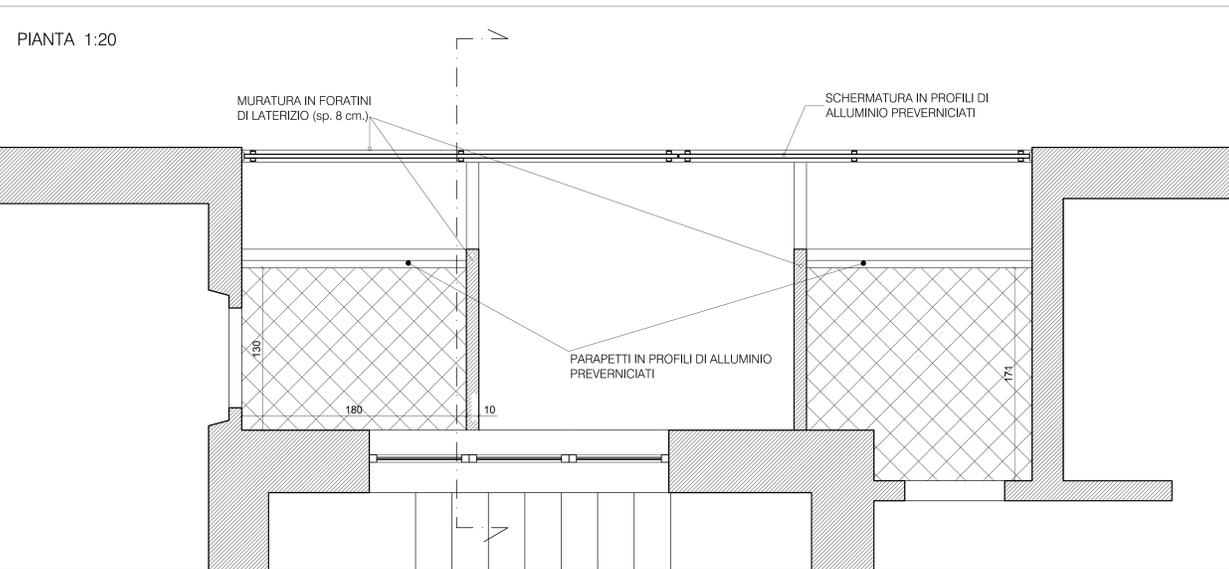

**COMUNE DI PRATO**

RISANAMENTO CONSERVATIVO  
DI FABBRICATO PER CIVILE ABITAZIONE  
Via Bologna n° 71 - Prato

PROGETTO ESECUTIVO

STATO DI PROGETTO

PARTICOLARI BALCONI, SCHERMATURE

PROGETTISTA	gruppo Arch. M. Lucchesi	TAV. 22
RICHIEDENTE	E.P.P. S.p.a. (Edilizia Pubblica Pratese)	Scala: 1/20
PROPRIETA'	COMUNE DI PRATO	Gennaio 2015