Comune Prato

Realizzazione di un condominio solidale in via A. Meoni

Soggetto attuatore:

edilizia pubblica pratese

via Giotto n. 20 59100 Prato
tel. 0574 43771 fax 0574 437726
c.f. e p.iva 01937100970

PRESIDENTE
Ing. Federico Mazzoni

RESPONSABILE DEL PROCEDIMENTO
Ing. Giulia Bordina *E.P.P. S.p.A.*

PROGETTO
Ing. Giulia Bordina *E.P.P. S.p.A.*

PROGETTO STRUTTURALE E IMPIANTI
Ing. Leonardo Negro
Ing. Francesco Rossi
Ing. Riguccio Soci

COORDINATORE DELLA SICUREZZA IN FASE DI PROGETTAZIONE
Ing. Riguccio Soci

PROGETTO ESECUTIVO

IMPIANTI MECCANICI - GAS
PIANTA PT P1°
DISTRIBUZIONE E PARTICOLARI

TAVOLA **IM_GAS_01**

SCALA	REV.	DATA	FILE
1:50	00	21/11/2016	IM_GAS_EPP_SOLIDALE_IM_GAS_01.DWG

PIANTA PIANO PRIMO - DISTRIBUZIONE GAS

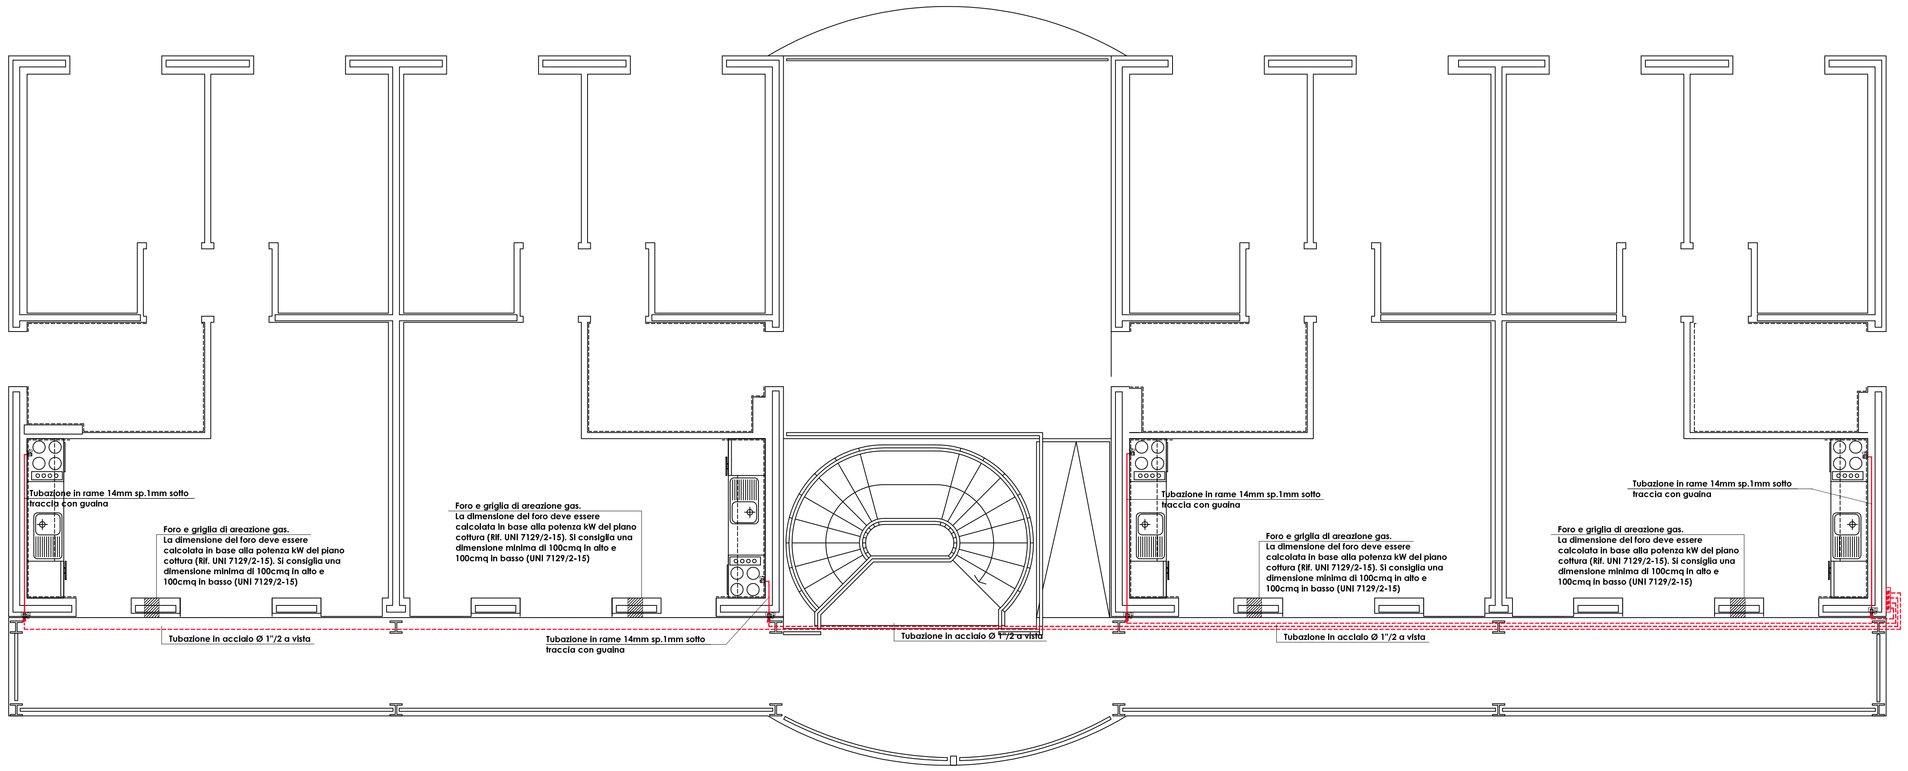

PIANTA PIANO TERRA - DISTRIBUZIONE GAS

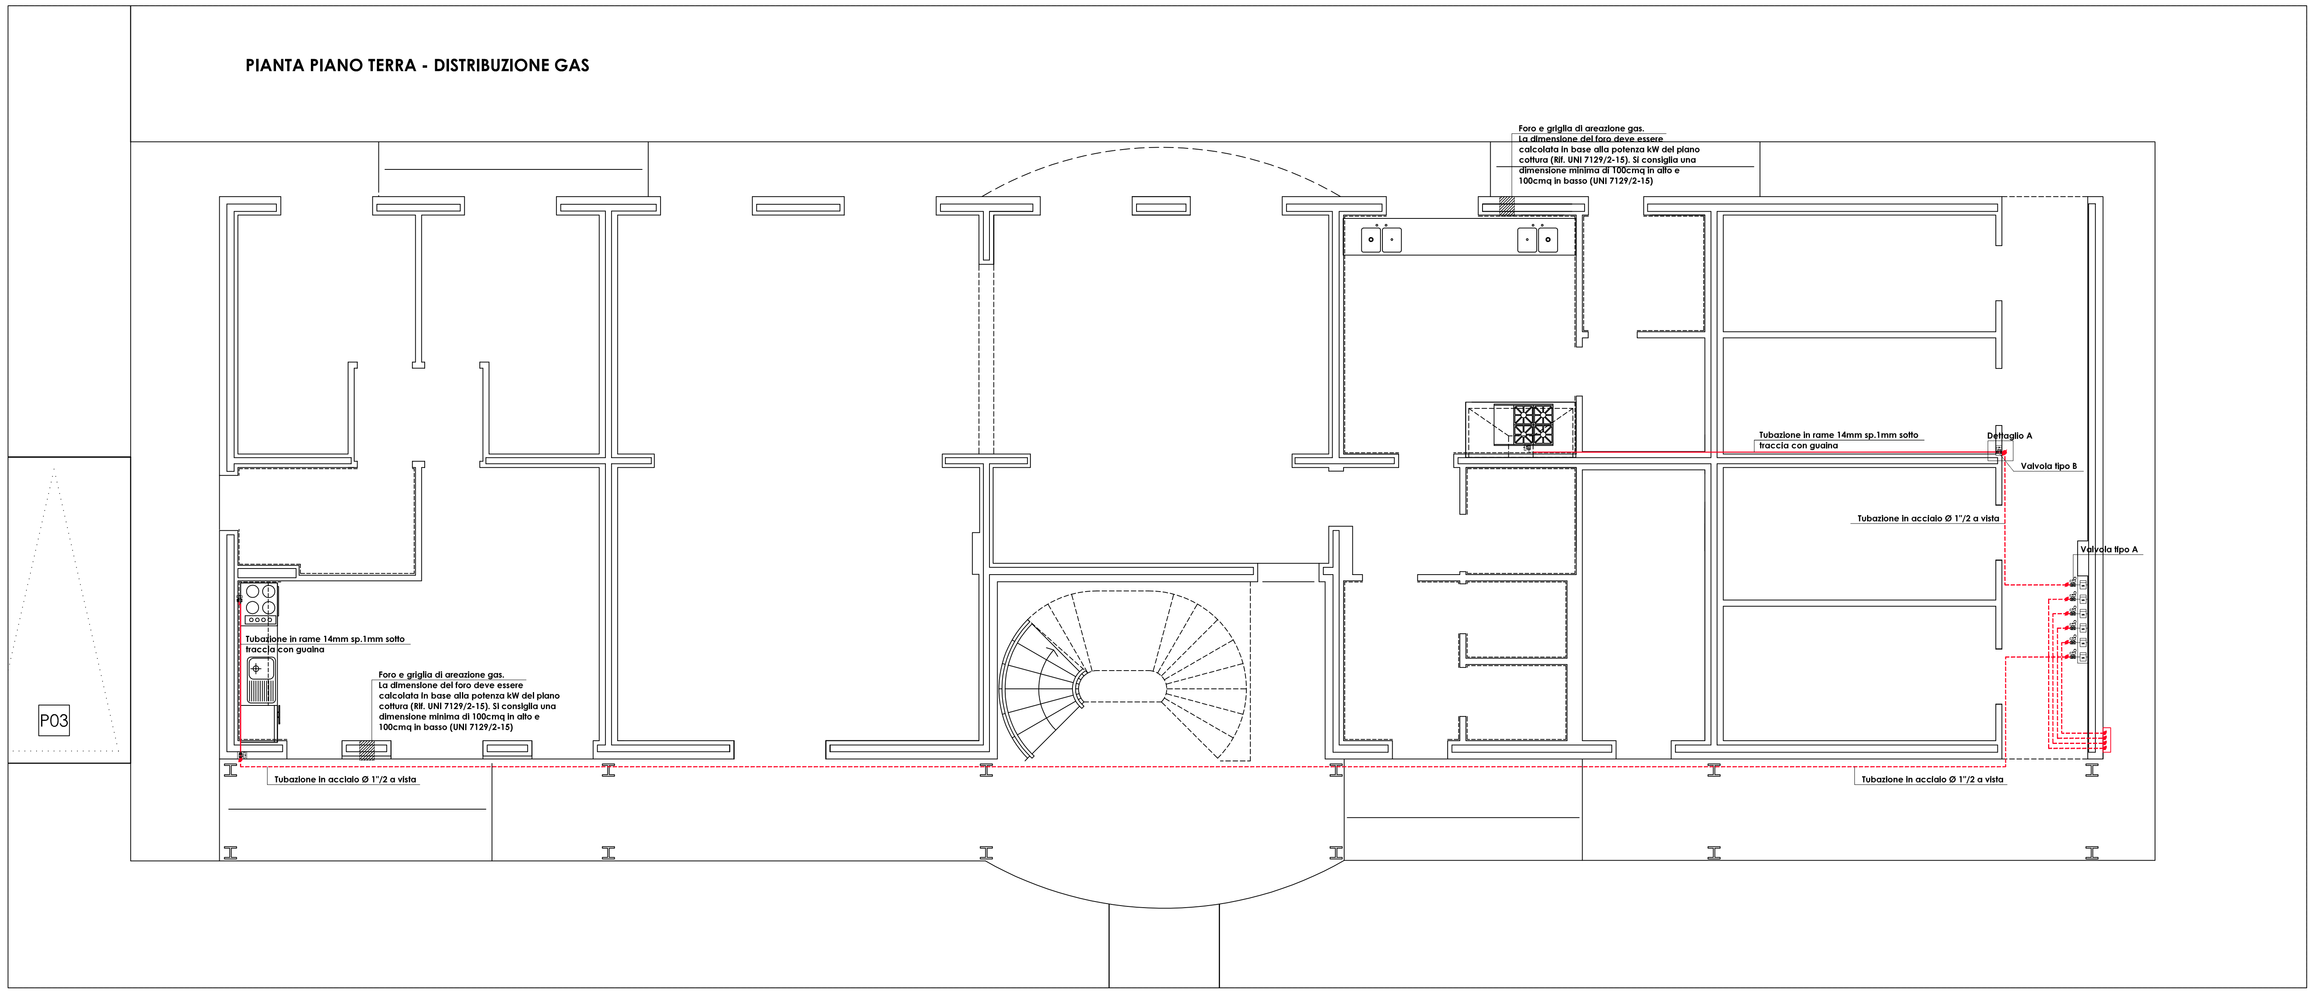

LEGENDA	
SIMBOLO	DESCRIZIONE
	VALVOLA TIPO A: RUBINETTO DI INTERCETTAZIONE GENERALE CON CHIAVE E VALVOLA DI PRESA PRESSIONE
	SALITA TUBAZIONI
	DISCESA TUBAZIONI
	VALVOLA TIPO B: RUBINETTO DI INTERCETTAZIONE GENERALE
	UTENZA DOMESTICA
	TUBAZIONE IN ACCIAIO A VISTA
	TUBAZIONE IN RAME SOTTOTRACCIA CON GUAINA
GAS	CONTATORE GAS

DETTAGLIO

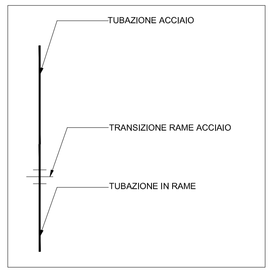

ATTRAVERSAMENTO VERTICALE

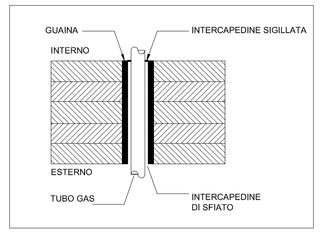

ATTRAVERSAMENTO ORIZZONTALE

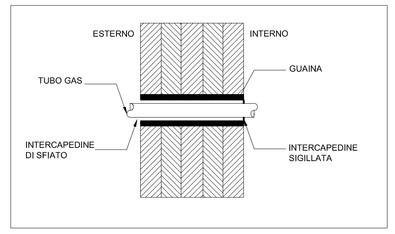

NOTA BENE: LA GUAINA DEVE AVERE DIAMETRO > 10mm RISPETTO AL DIAMETRO DELLA TUBAZIONE DEL GAS