Comune Prato

Realizzazione di un condominio solidale in via A. Meoni

Soggetto attuatore:

edilizia pubblica pratese
via Giotto n. 20 59100 Prato
tel. 0574 43771 fax 0574 437726
c.f. e p.iva 01937100970

PRESIDENTE
Ing. Federico Mazzoni

RESPONSABILE DEL PROCEDIMENTO
Ing. Giulia Bordina *E.P.P. S.p.A.*

PROGETTO
Ing. Giulia Bordina *E.P.P. S.p.A.*

PROGETTO STRUTTURALE E IMPIANTI
Ing. Leonardo Negro
Ing. Francesco Rossi
Ing. Riguccio Soci

COORDINATORE DELLA SICUREZZA IN FASE DI PROGETTAZIONE
Ing. Riguccio Soci

PROGETTO ESECUTIVO

IMPIANTI MECCANICI IDRICO SANITARIO PIANTA PT P1° - DISTRIBUZIONE

TAVOLA **IM_IDR_01**

SCALA	REV.	DATA	FILE
1:50	01	08/03/2017	IM_IDR_PPP_SOGGIAUS_004_01_02_REV.01.DWG

	Collettore
AC	Colonna montante di acqua calda
AF	Colonna montante di acqua fredda
	Doccia
	Lavabiancheria
	Lavabo
	Vaso con cassetta
	COLLETTORE SALITA RICIRCOLO DISCESA RICIRCOLO SALITA AFS DISCESA AFS SALITA ACS DISCESA ACS AFS A PAVIMENTO AFS IN CONTROSOFFITTO ACS A PAVIMENTO ACS IN CONTROSOFFITTO ACS DI RISORCOLO IN CONTROSOFFITTO
UI7 PDC	Colonna montante di acqua calda di ricircolo
UI7 PDC	Pompa di calore PAW-DHWM200A
	Gruppo di Pressurizzazione 1cv + 1cv LOWARA GTKS 20
	Addolcitore volumetrico SV 63
P	Pompa Ricircolo Alpha2 25-50
	Serbatoio Atmosferico 1000 L Serbatio a membrana 100 L

NOTA BENE: GUAINA DI COIBENTAZIONE TUBAZIONI MULTISTRATO
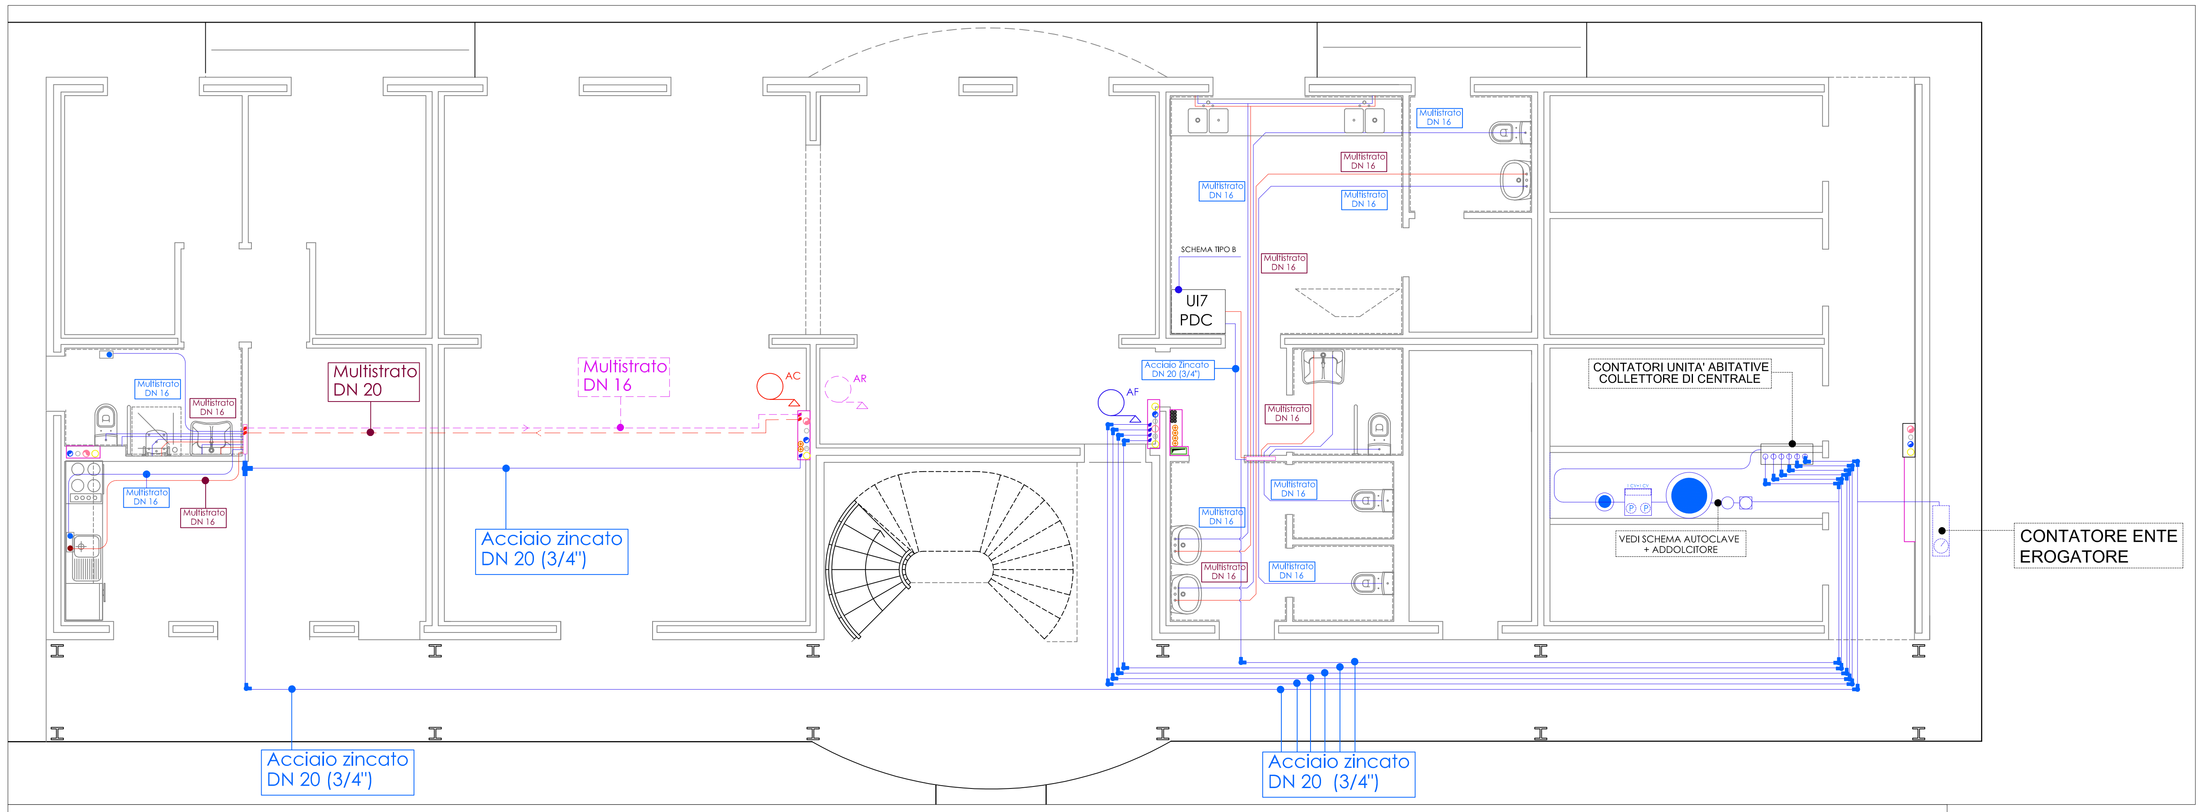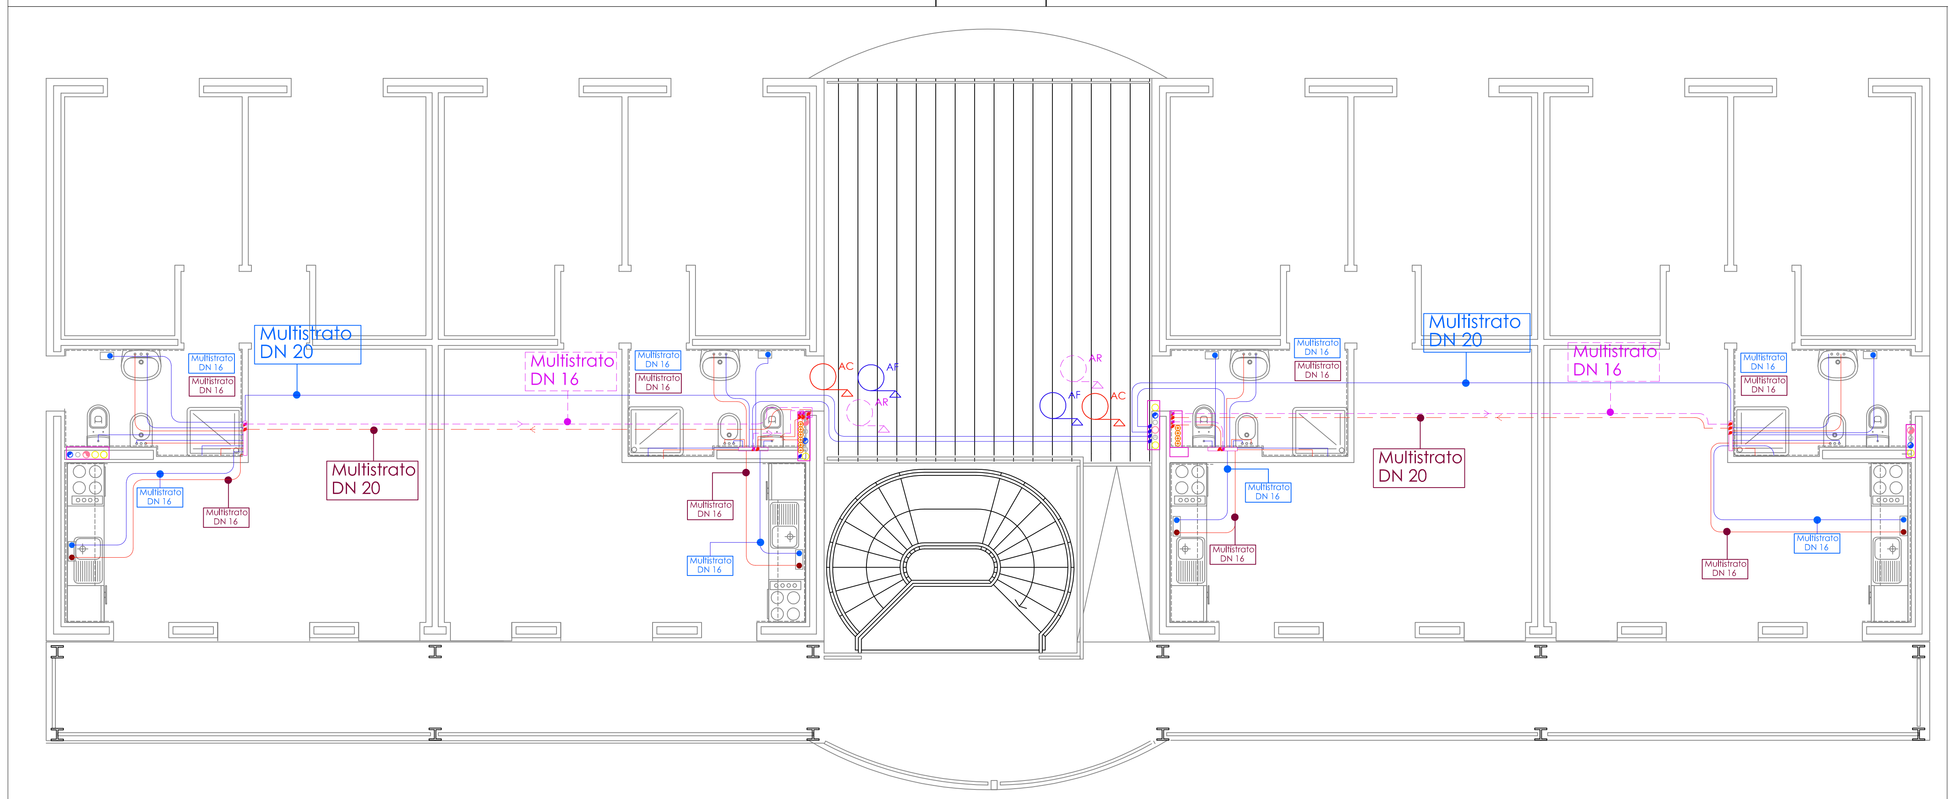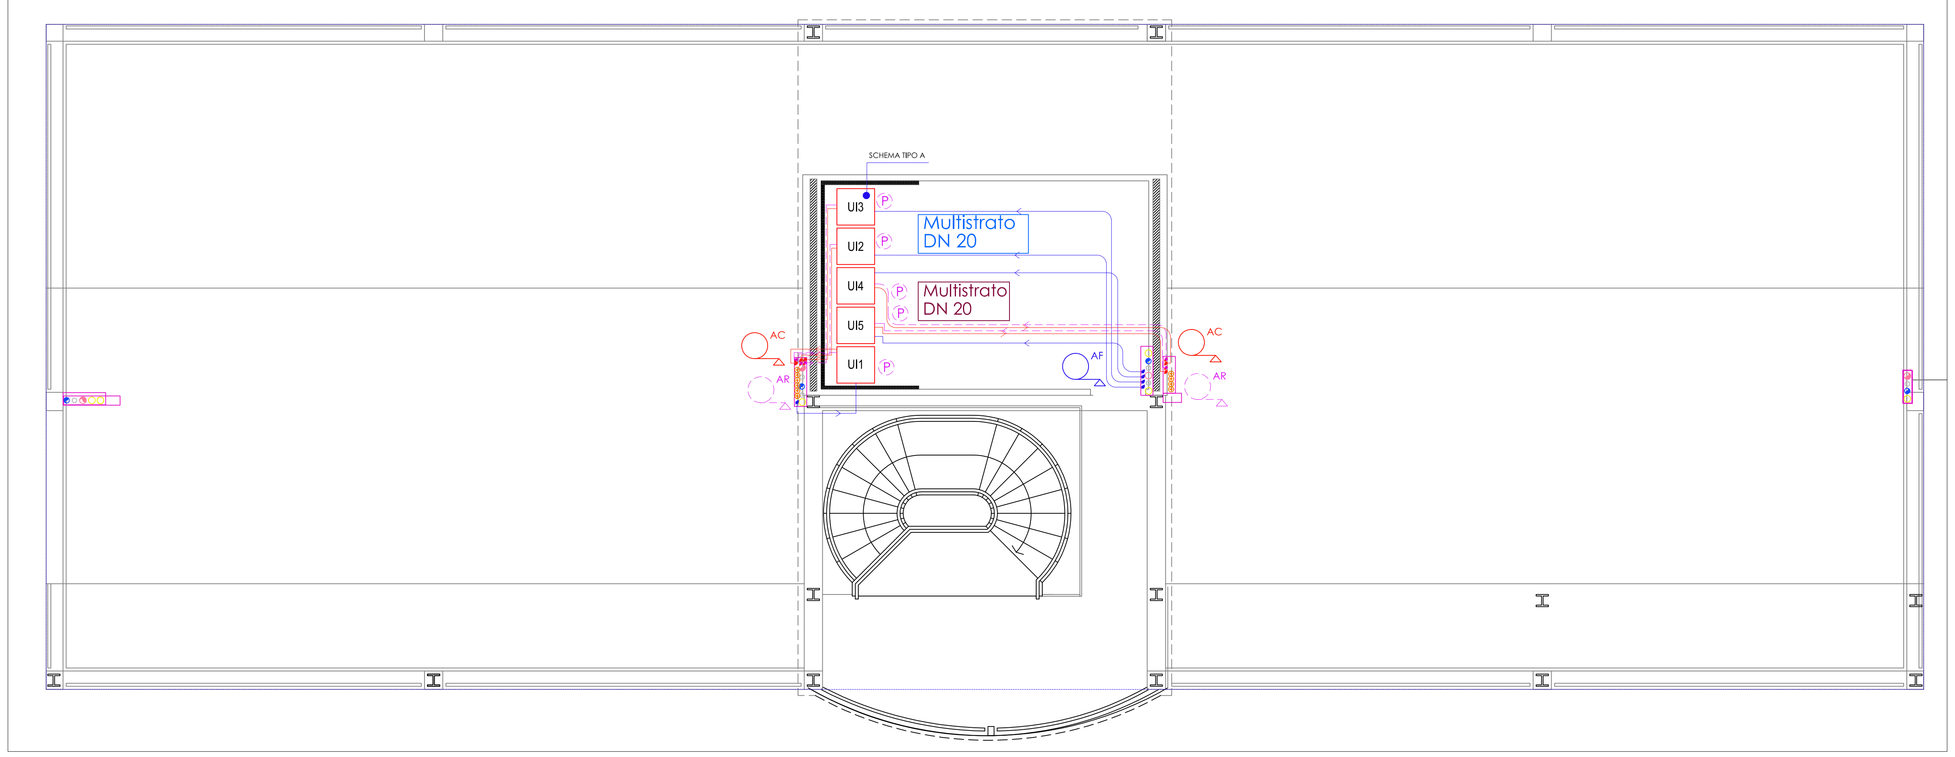
Ø 16 SPESSORE GUAINA 16mm
Ø 20 SPESSORE GUAINA 27mm
Ø 26 SPESSORE GUAINA 30 mm