0 1 m 2 m 3 m 4 m 5 m

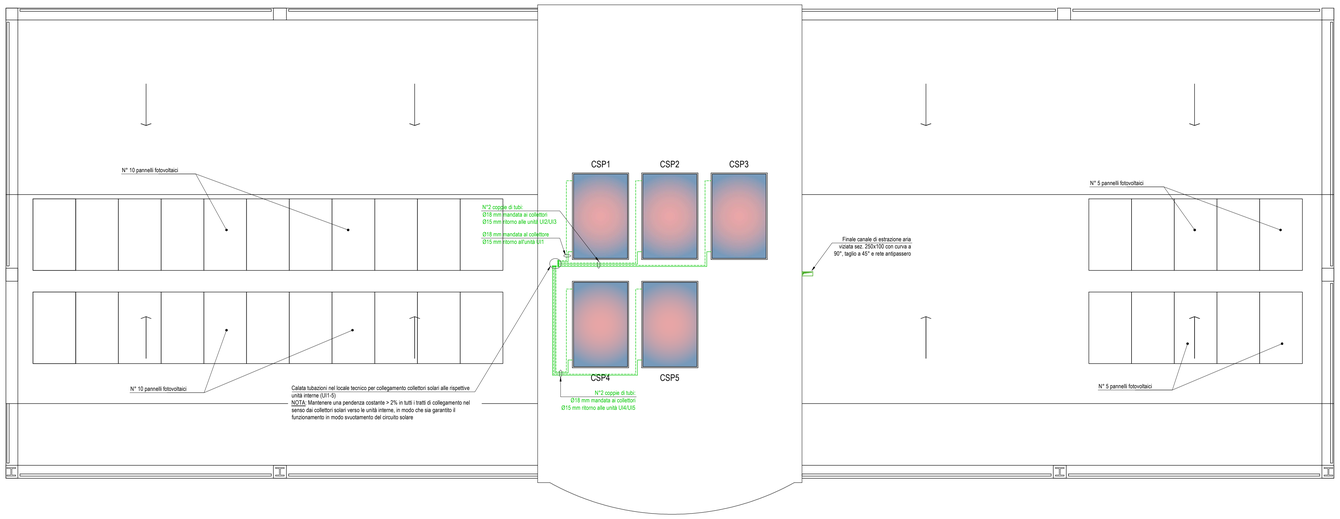

PIANO COPERTURA

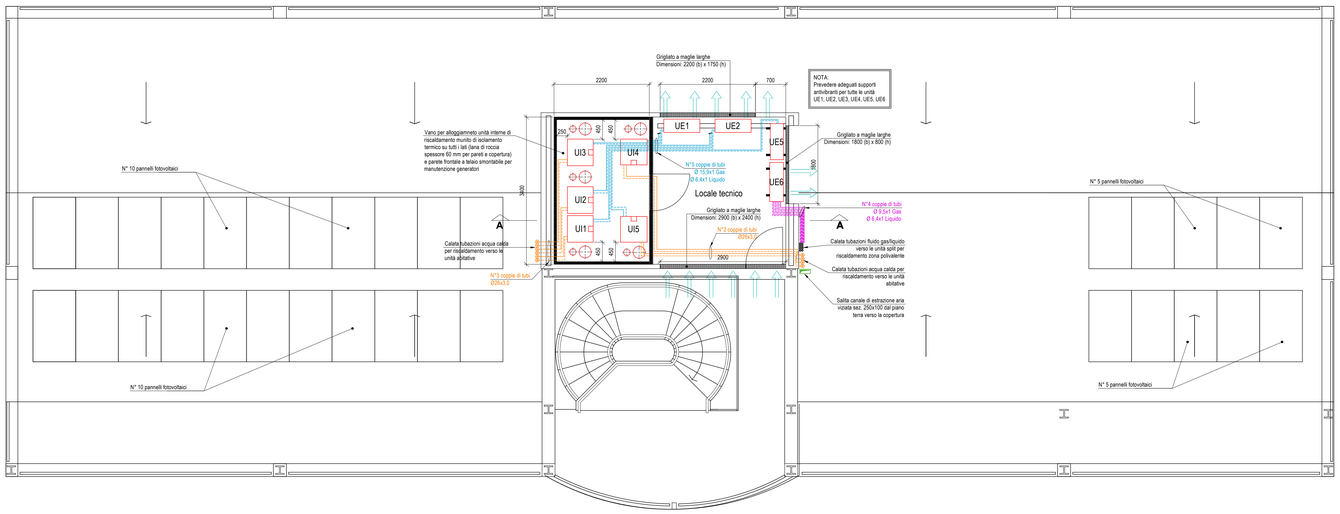

PIANO SECONDO

SEZIONE A-A
Posizionamento unità di riscaldamento e motocondensanti nel locale tecnico

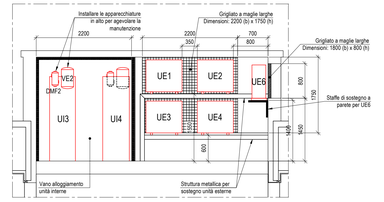

Comune Prato

Realizzazione di un condominio solidale in via A. Meoni

Soggetto attuatore:

edilizia pubblica pratese
via Giotta n. 20 59100 Prato
tel. 0574 43771 fax 0574 437726
c.f. e p.iva 01937100970

PRESIDENTE
Ing. Federico Mazzoni

RESPONSABILE DEL PROCEDIMENTO
Ing. Giulia Bordina *E.P.P. S.p.A.*

PROGETTO
Ing. Giulia Bordina *E.P.P. S.p.A.*

PROGETTO STRUTTURALE E IMPIANTI
Ing. Leonardo Negro
Ing. Francesco Rossi
Ing. Riguccio Soci

PROGETTO ESECUTIVO

Lay-out riscaldamento piani secondo e copertura	TAVOLA **IM_RIS_02**
SCALA **1:50**	REV. **00**
DATA **21/11/2016**	FILE **EPP_IR_01_02_LAYOUT RISCALDAMENTO.DWG**