RISCALDAMENTO UNITA' ABITATIVE - SCHEMA FUNZIONALE TIPICO PER APPARTAMENTO

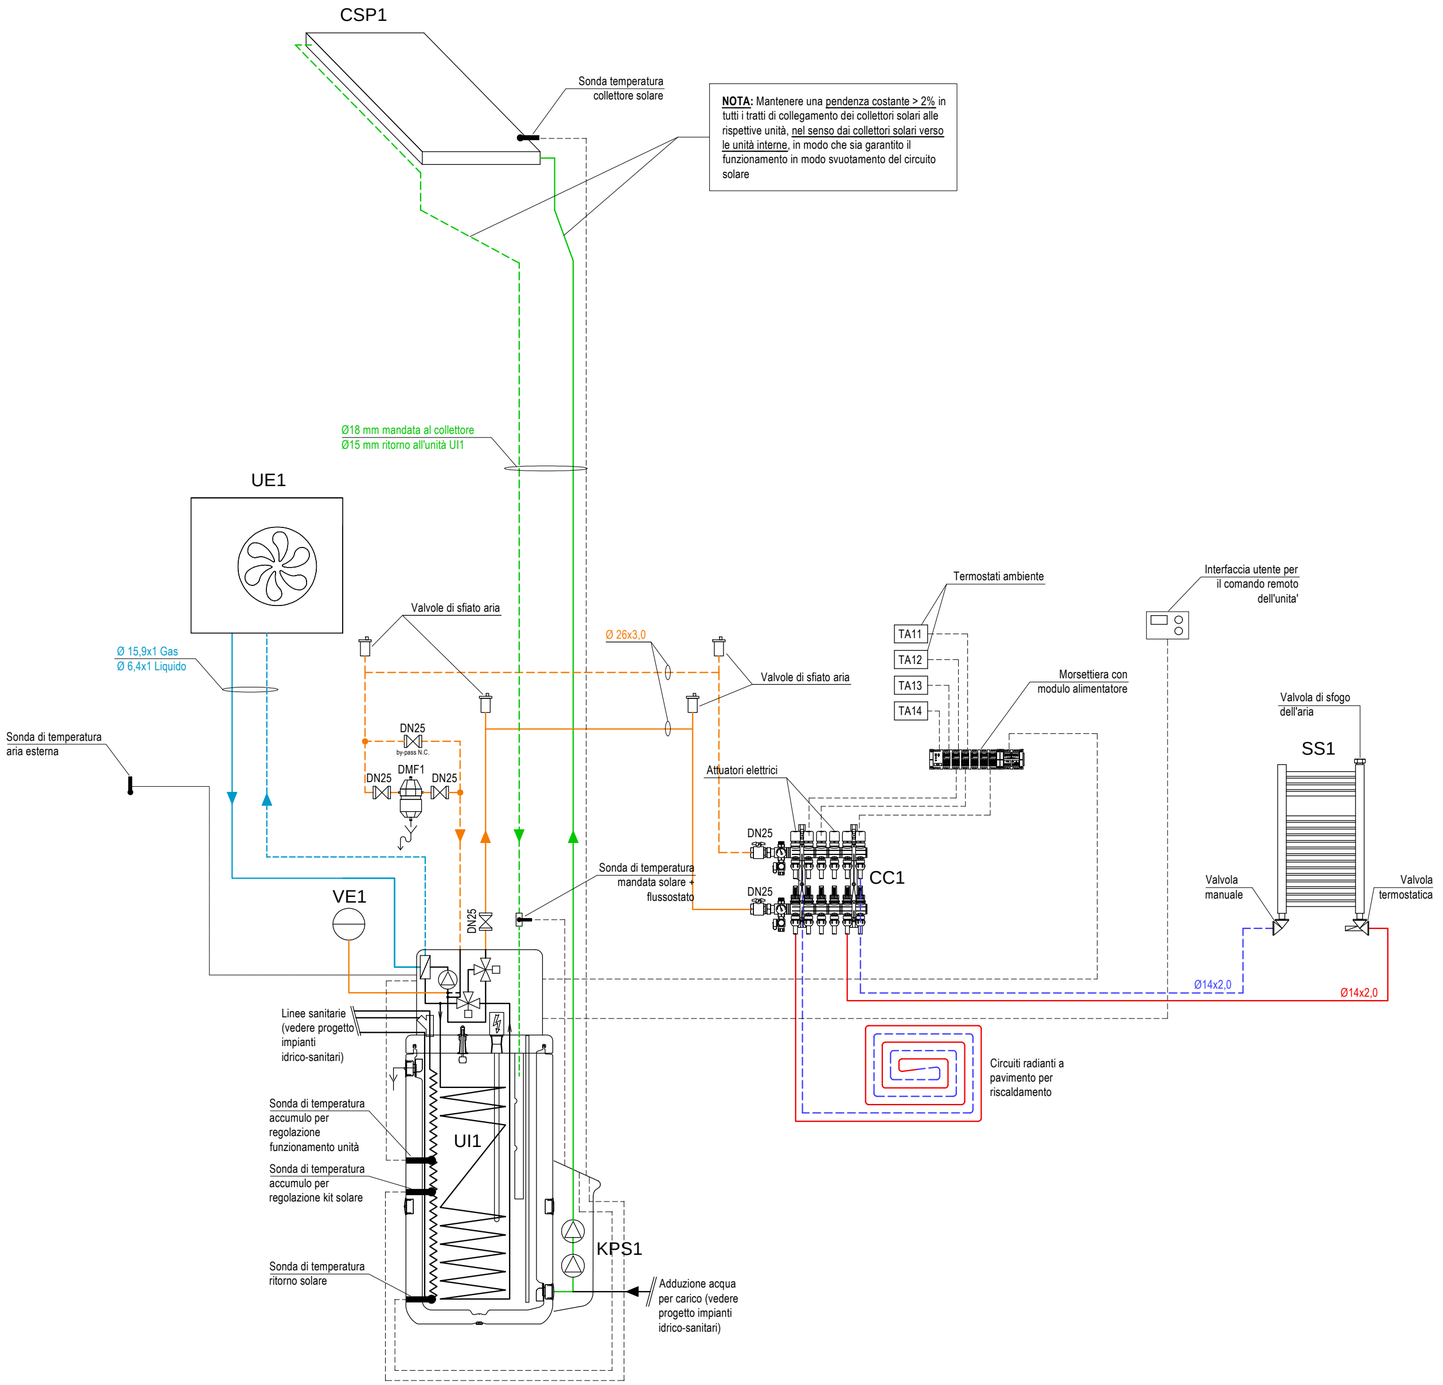

Comune Prato

Realizzazione di un condominio solidale in via A. Meoni

Soggetto attuatore:

edilizia pubblica pratese
via Giotto n. 20 59100 Prato
tel. 0574 43771 fax 0574 437726
c.f. e p.iva 01937100970

PRESIDENTE
Ing. Federico Mazzoni

RESPONSABILE DEL PROCEDIMENTO
Ing. Giulia Bordina *E.P.P. S.p.A.*

PROGETTO
Ing. Giulia Bordina *E.P.P. S.p.A.*

PROGETTO STRUTTURALE E IMPIANTI
Ing. Leonardo Negro
Ing. Francesco Rossi
Ing. Riguccio Soci

PROGETTO ESECUTIVO

Schema di principio riscaldamento appartamenti

TAVOLA **IM_RIS_03**

SCALA	REV.	DATA	FILE
-	00	21/11/2016	EPP_IR_03_SDP RISCALDAMENTO.DWG