




Comune Prato
Realizzazione di un condominio solidale
in via A. Meoni

Soggetto attuatore:

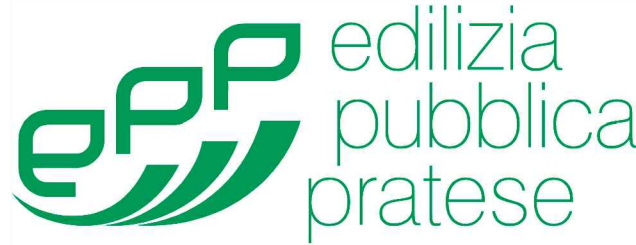

via Giotto n. 20 59100 Prato
tel. 0574 43771 fax 0574 437726
c.f. e.p.iva 01937100970

PRESIDENTE
Ing. Federico Mazzoni

RESPONSABILE DEL PROCEDIMENTO
Ing. Giulia Bordina E.P.P. S.p.A.

PROGETTO
Ing. Giulia Bordina E.P.P. S.p.A.

PROGETTO STRUTTURALE E IMPIANTI
Ing. Leonardo Negro
Ing. Francesco Rossi
Ing. Riguccio Soci


COORDINATORE DELLA SICUREZZA IN FASE DI PROGETTAZIONE
Ing. Riguccio Soci

PROGETTO ESECUTIVO

ARCHITETTONICO
TAVOLA RIASSUNTIVA

TAVOLA
A00
E11


SCALA VARIE REV. 00 DATA 01/02/2017 FILE CONDOMINIO SQUADALE_2014_P2 (04).DWG

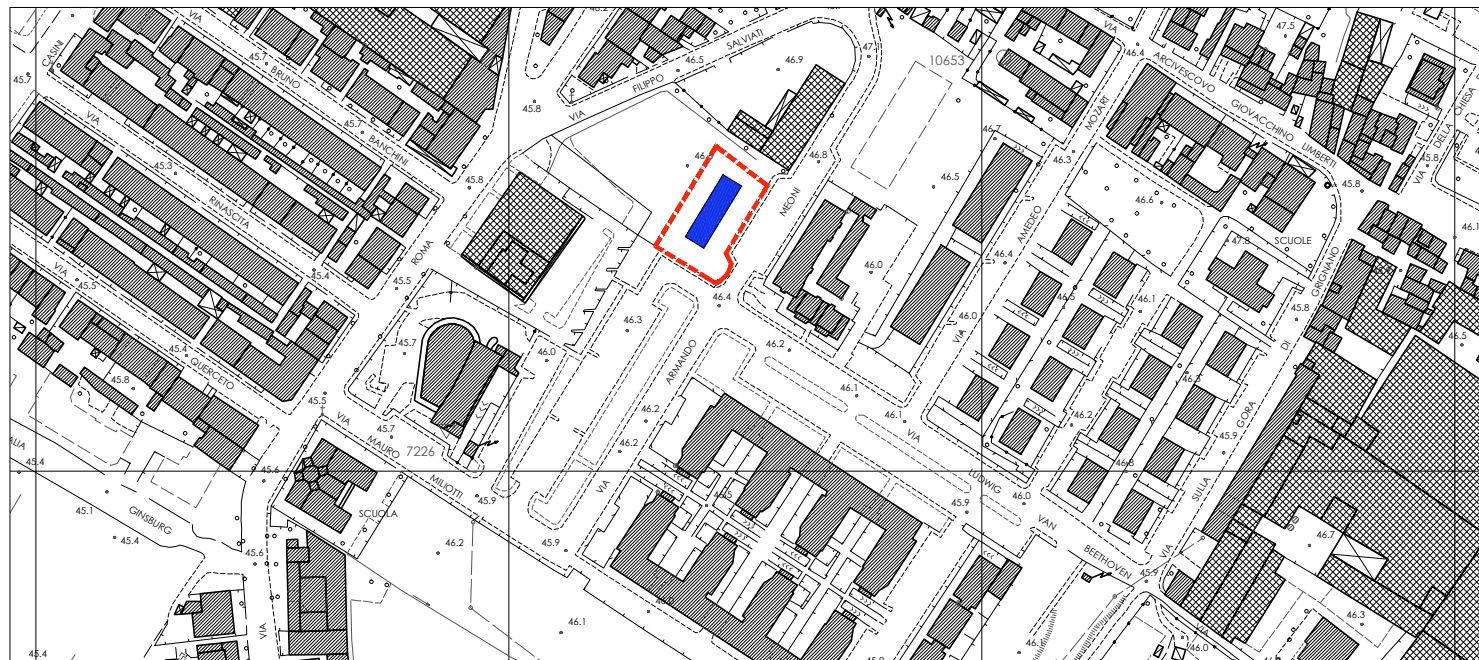

Planimetria
scala 1:2000




Estratto Catastale Fg. 82 Part. 1280 scala 1:2000

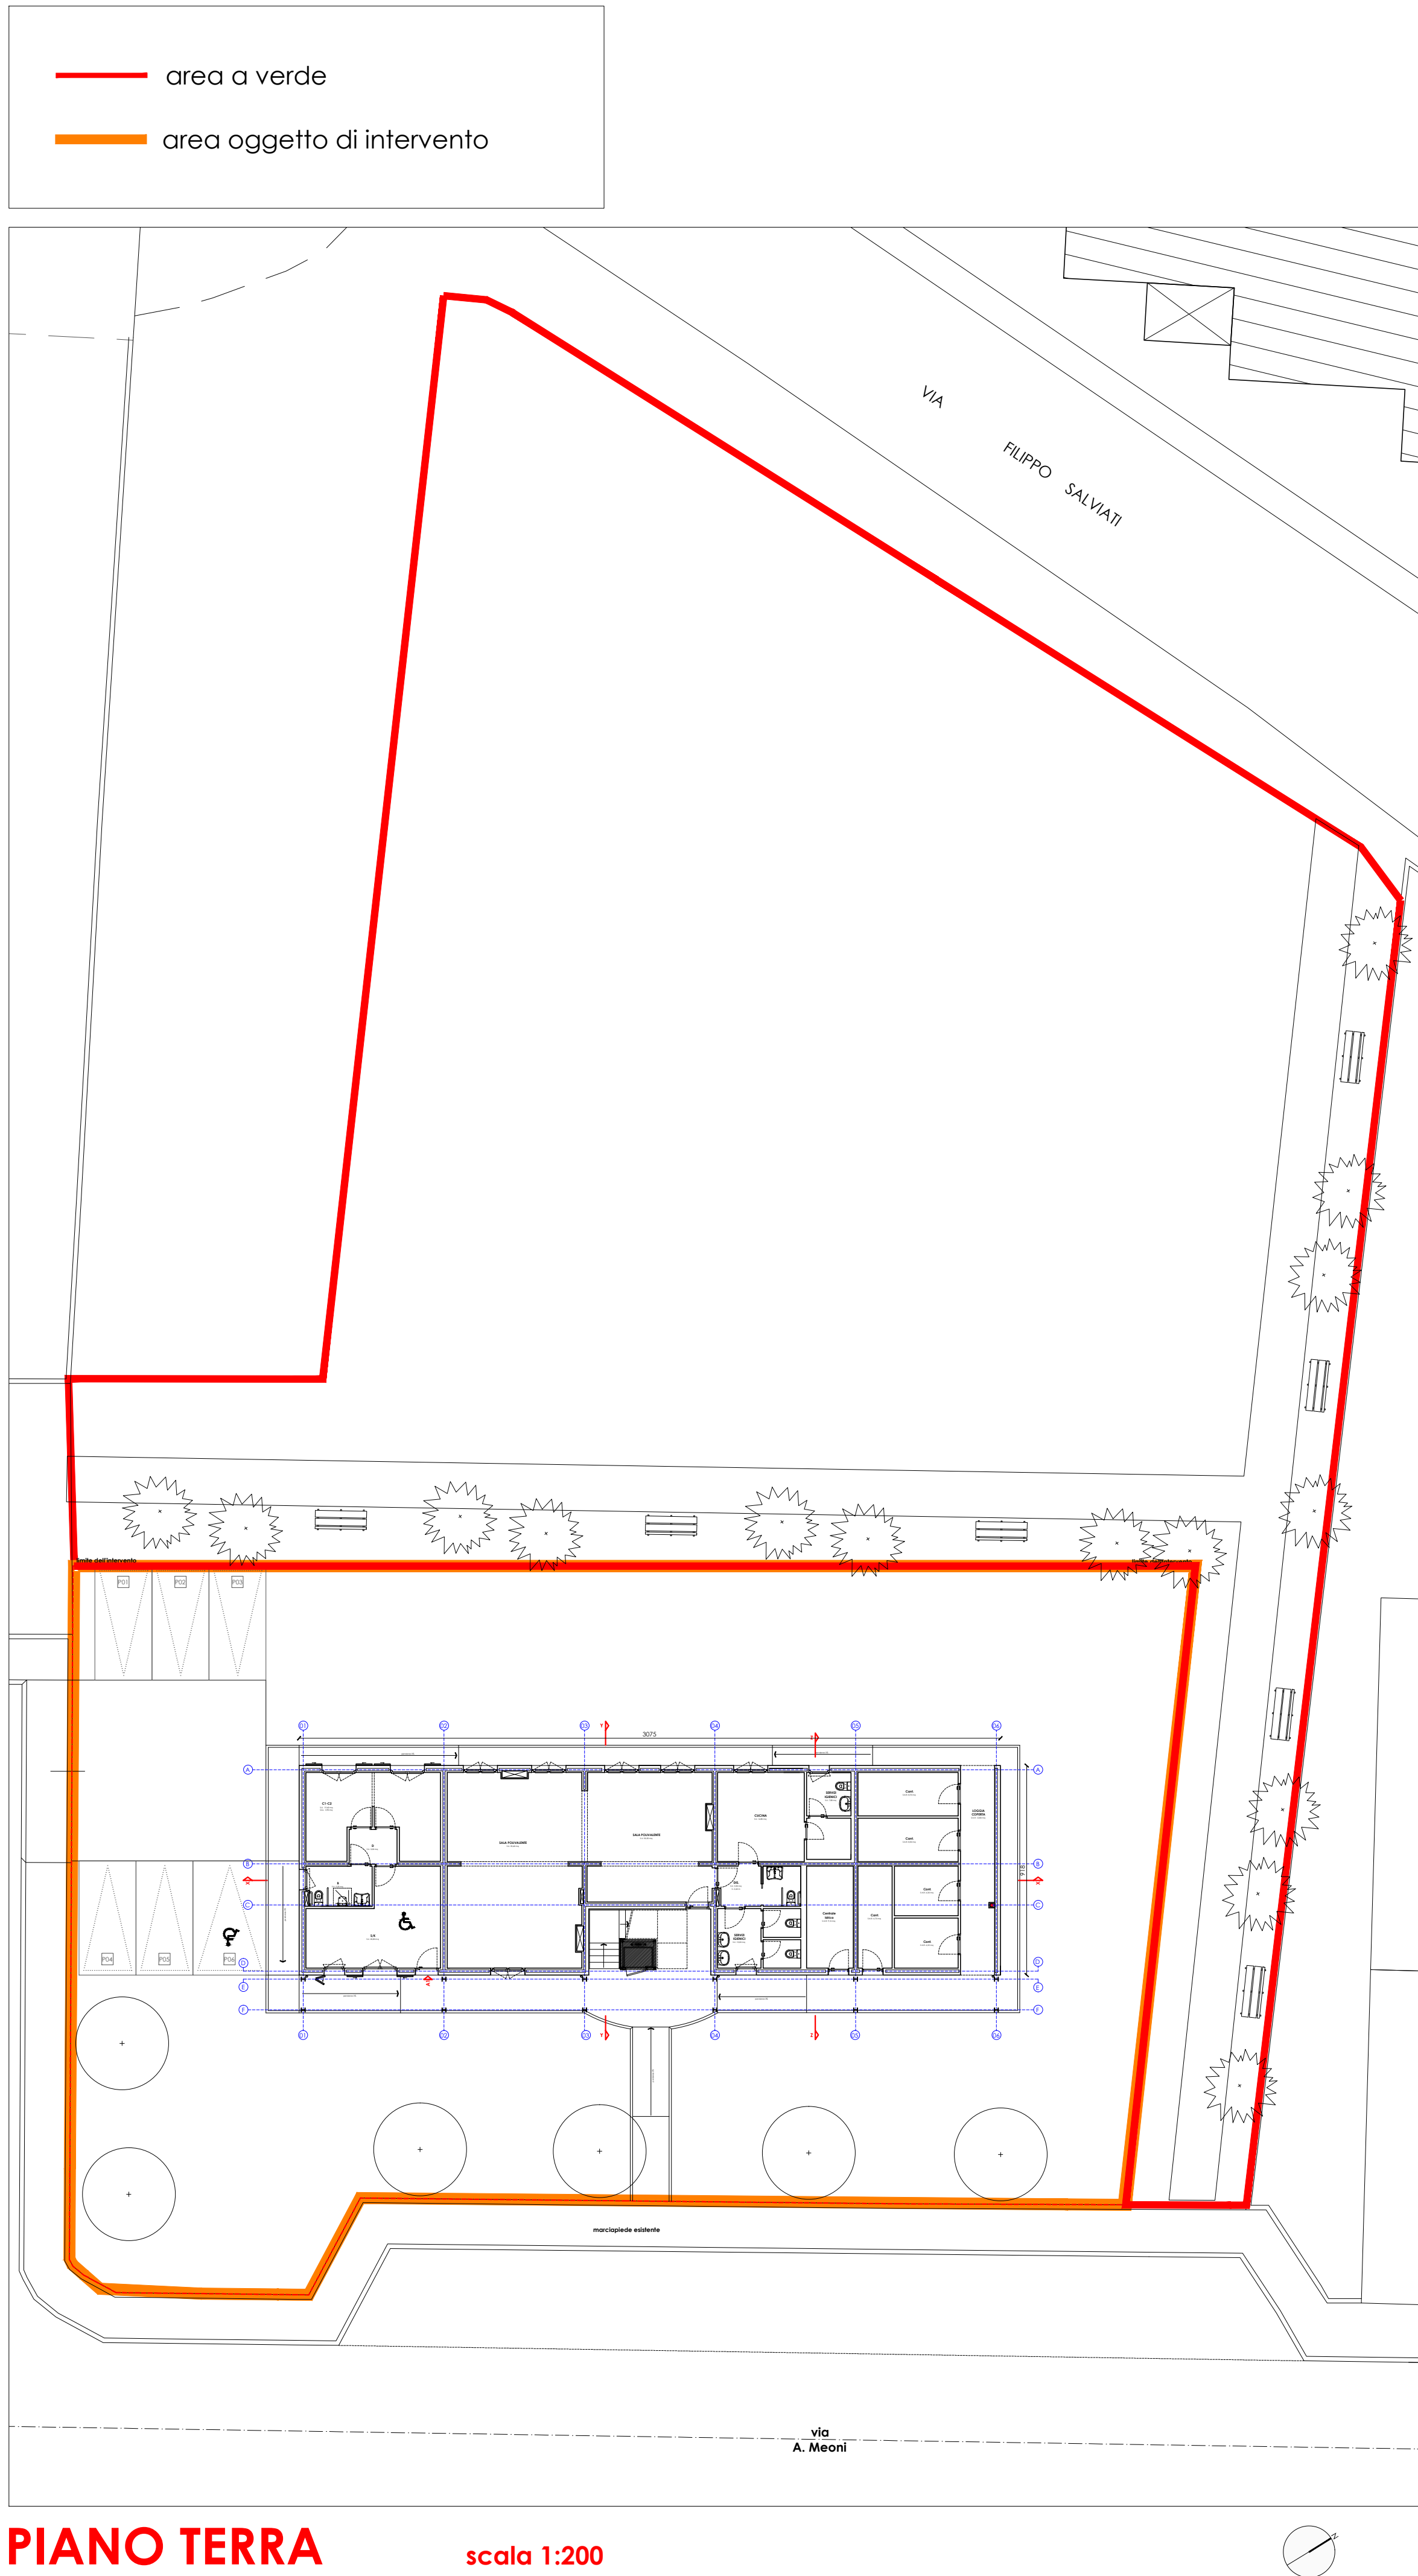


PIANO TERRA

scala 1:200

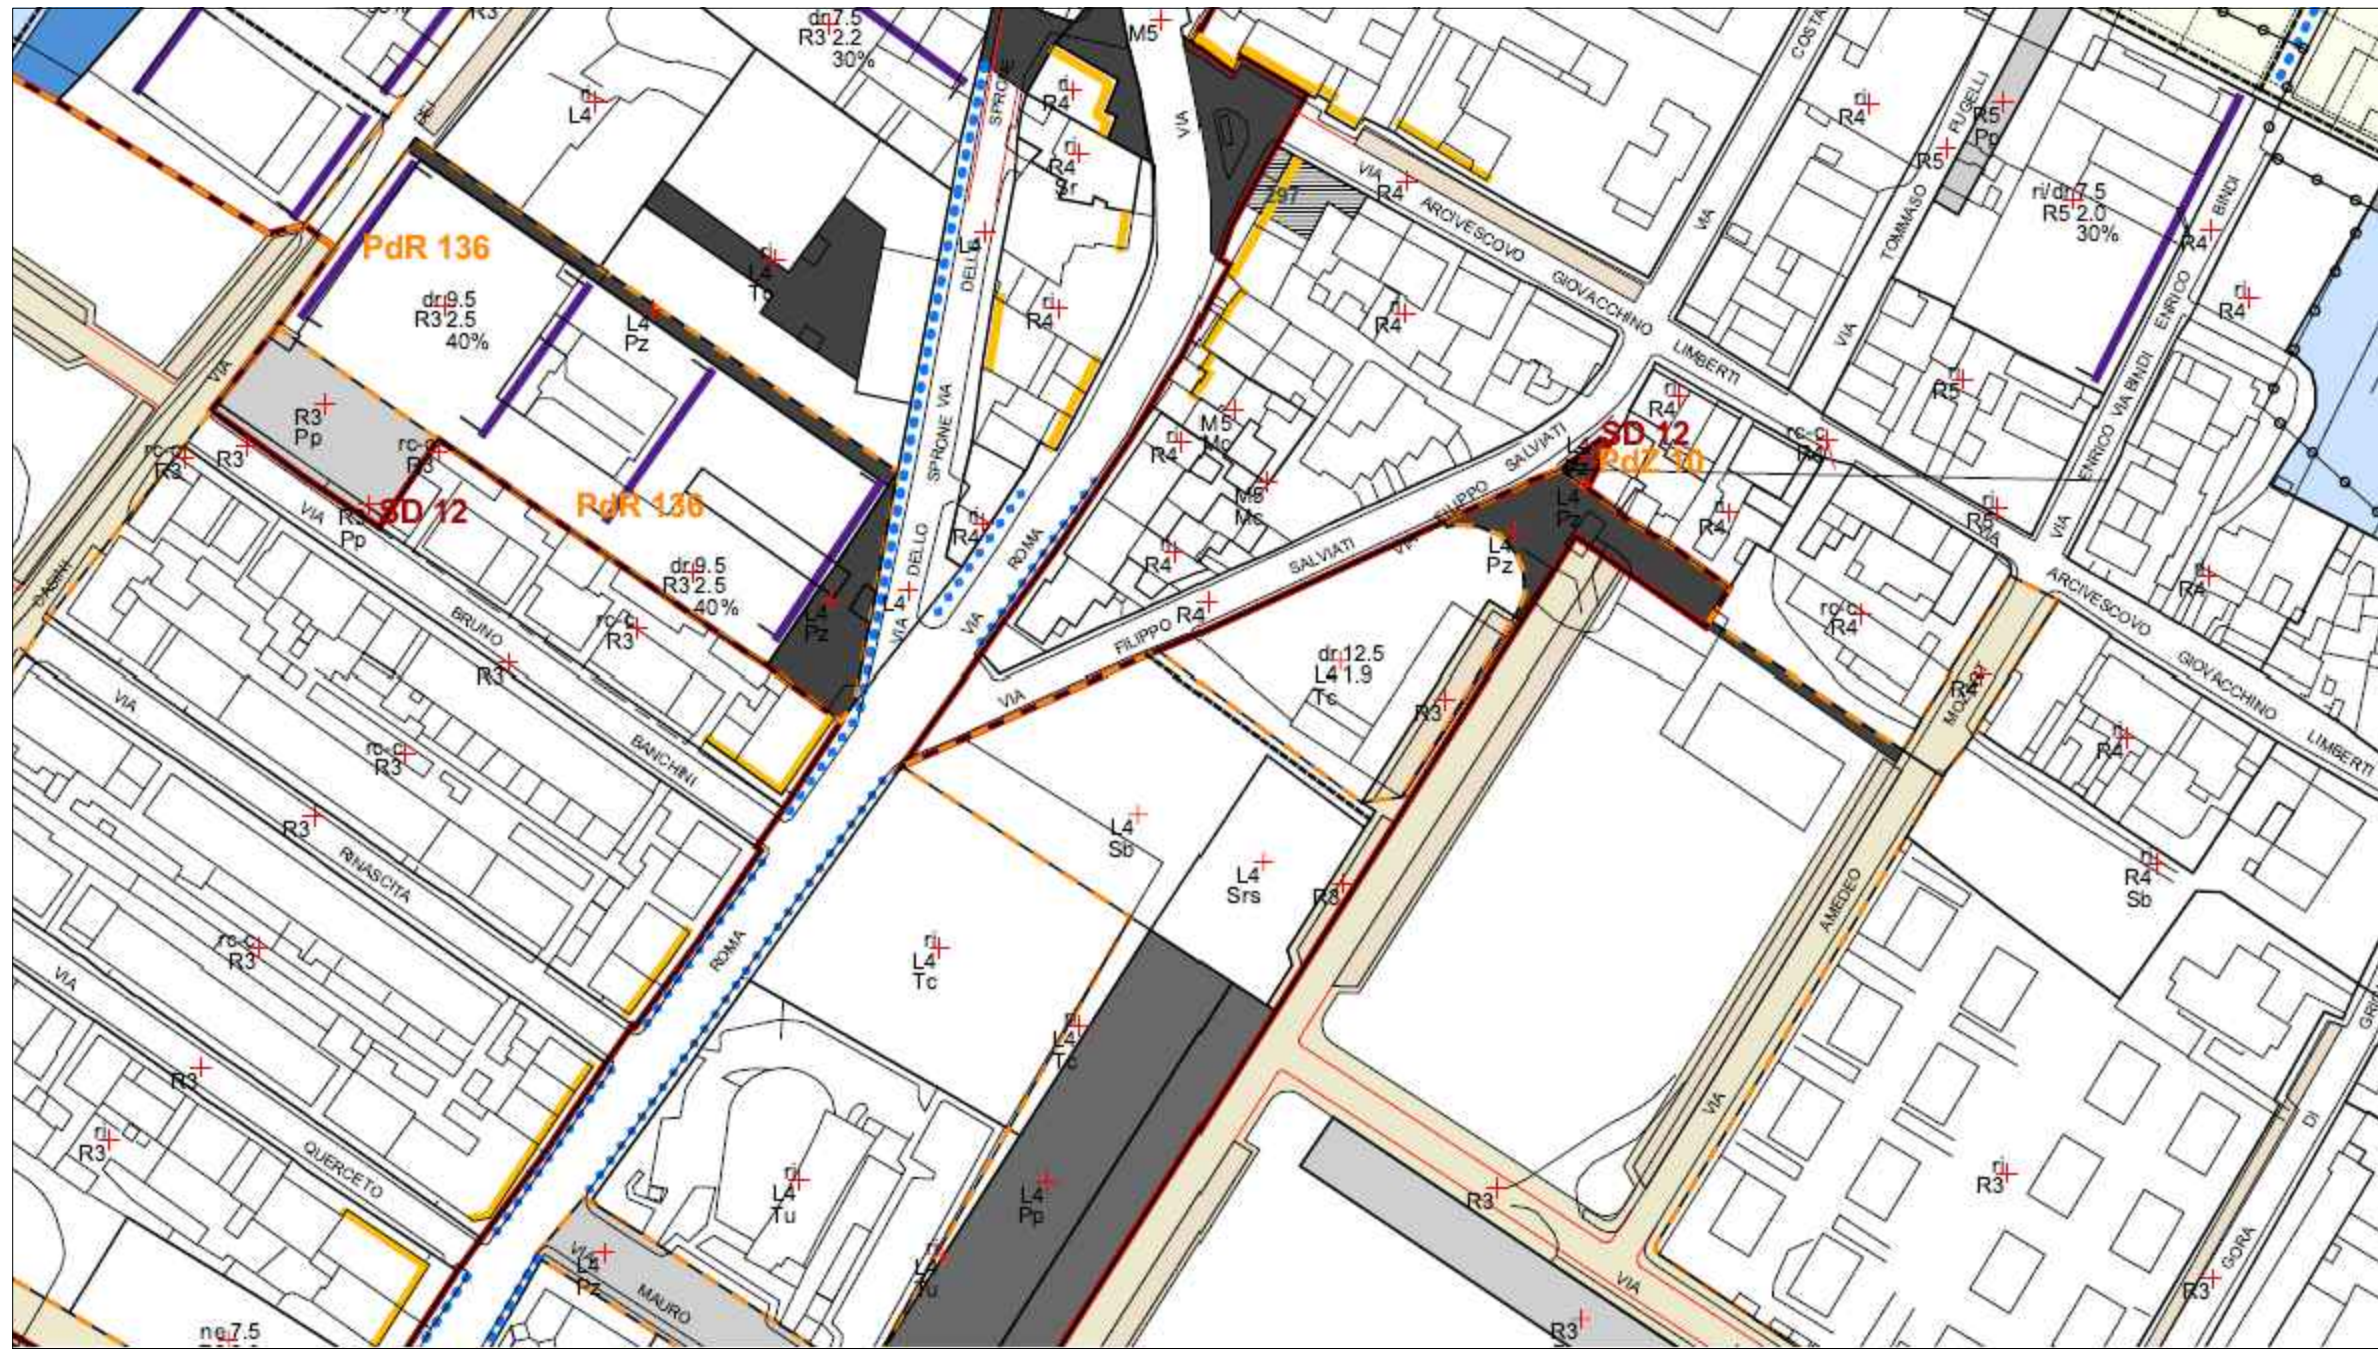


Estratto Regolamento Urbanistico Tavola 49

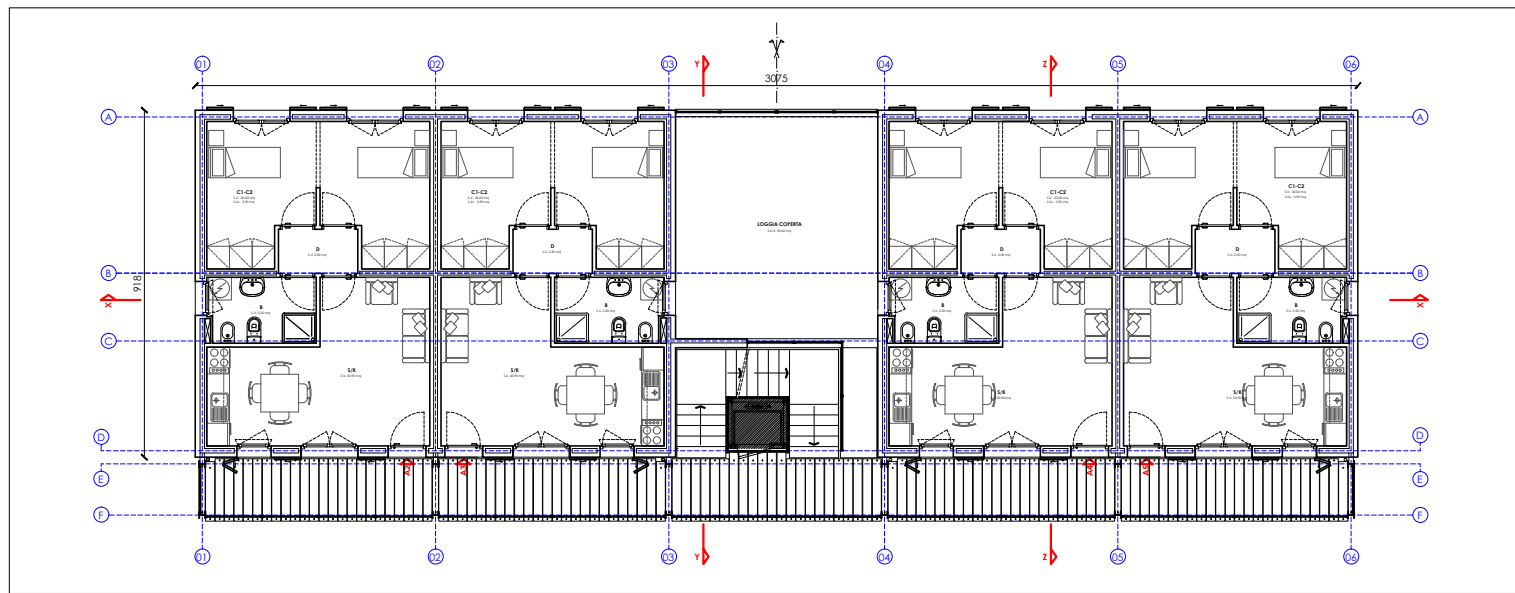


PIANO PRIMO

scala 1:200

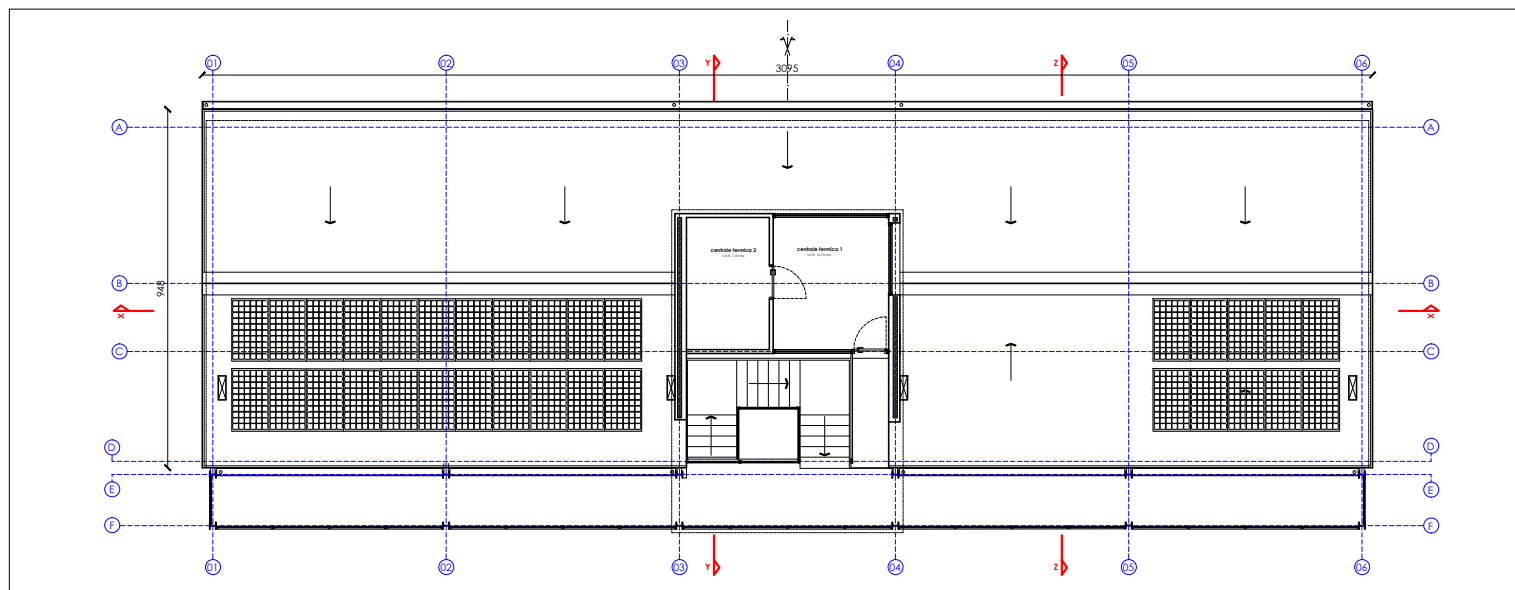


PIANO SECONDO

scala 1:200

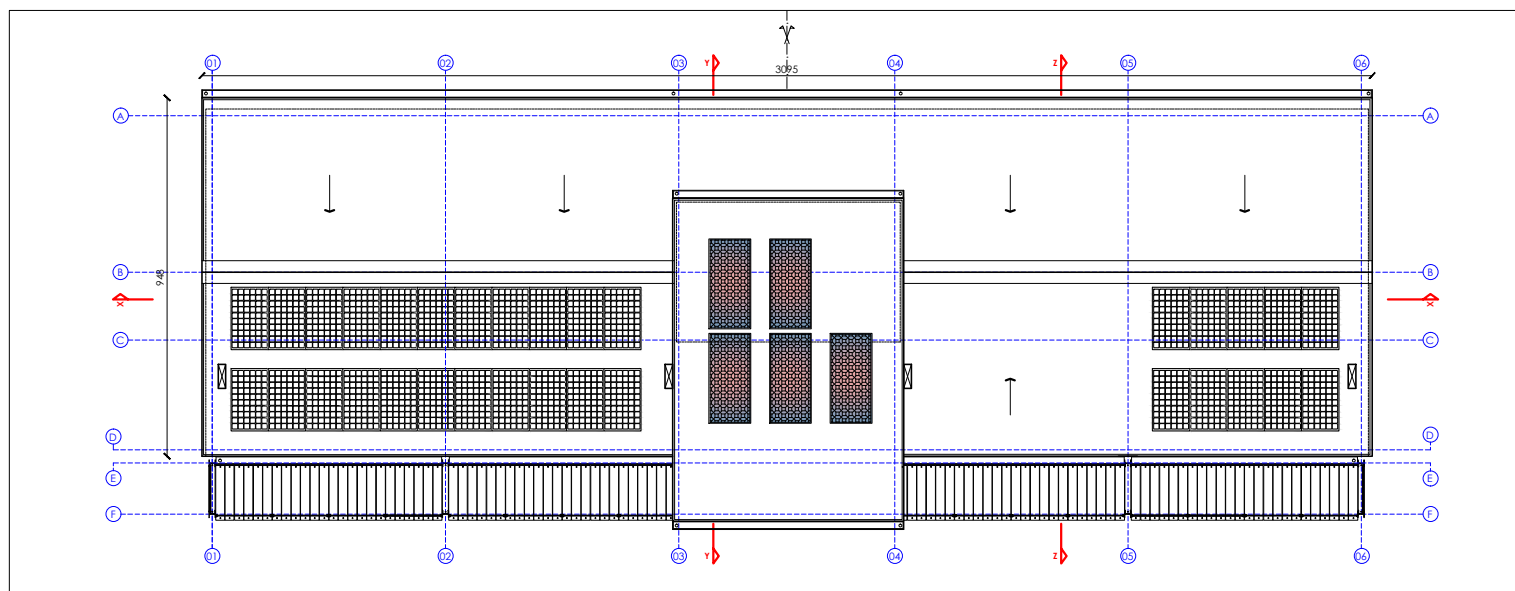


PIANO COPERTURA

scala 1:200

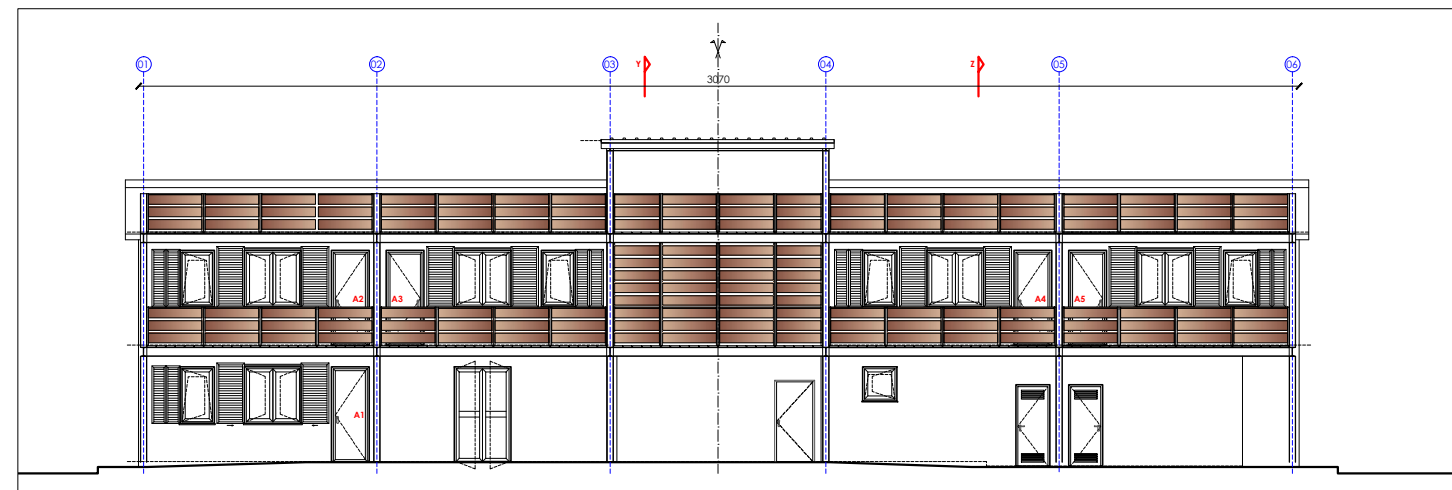


PROSPETTO SUD - EST

scala 1:200

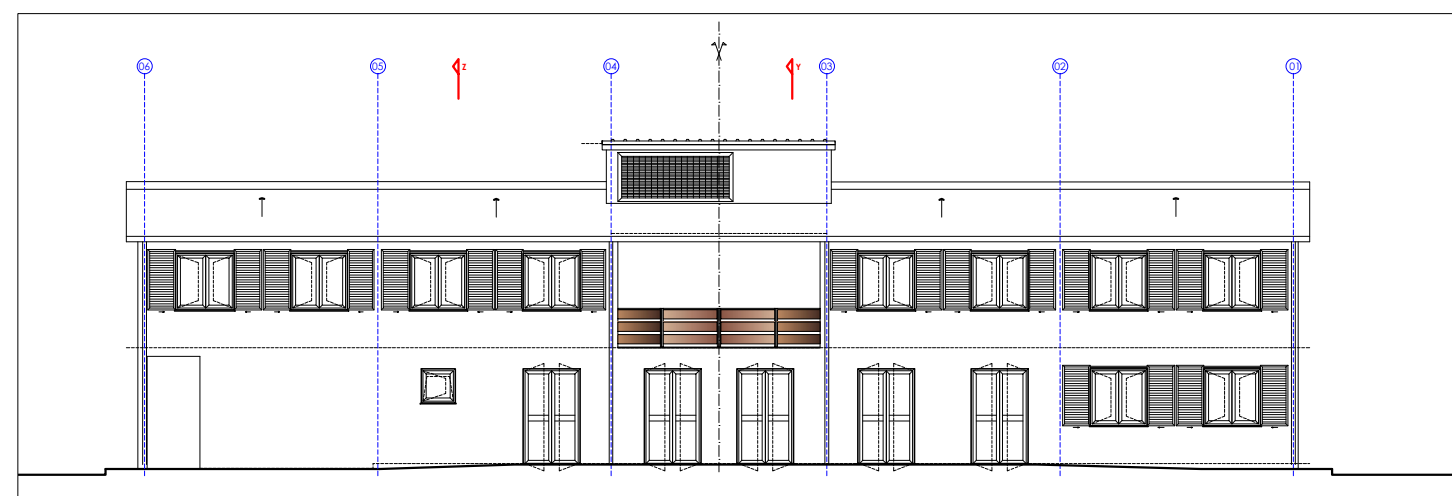


PROSPETTO NORD - OVEST

scala 1:200

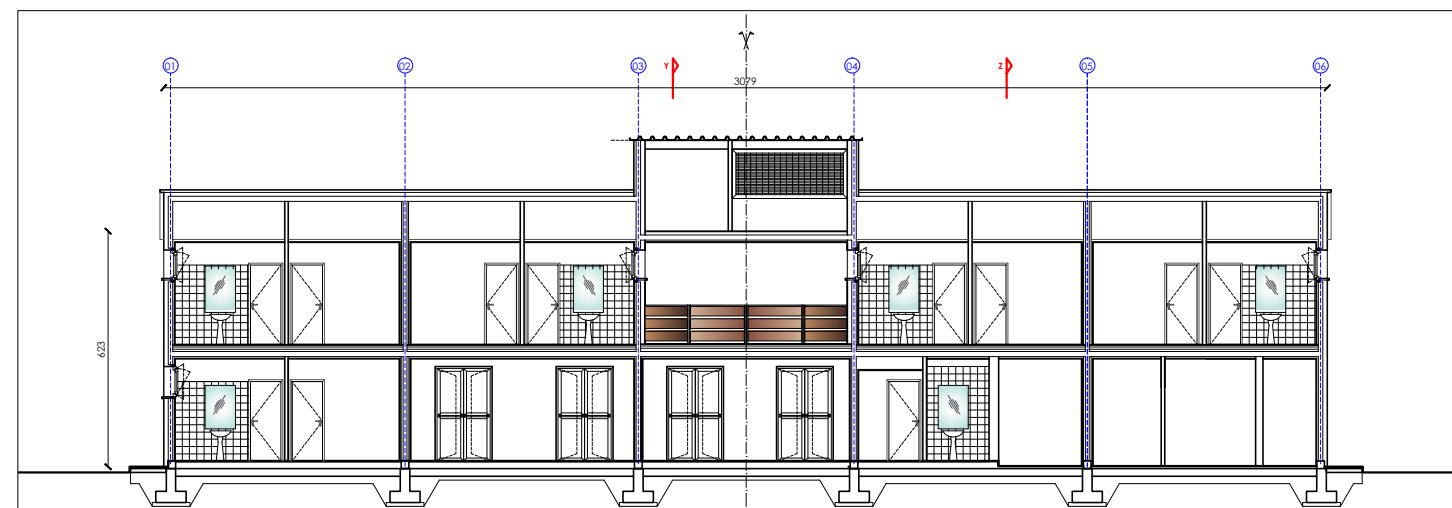


SEZIONE X-X

scala 1:200

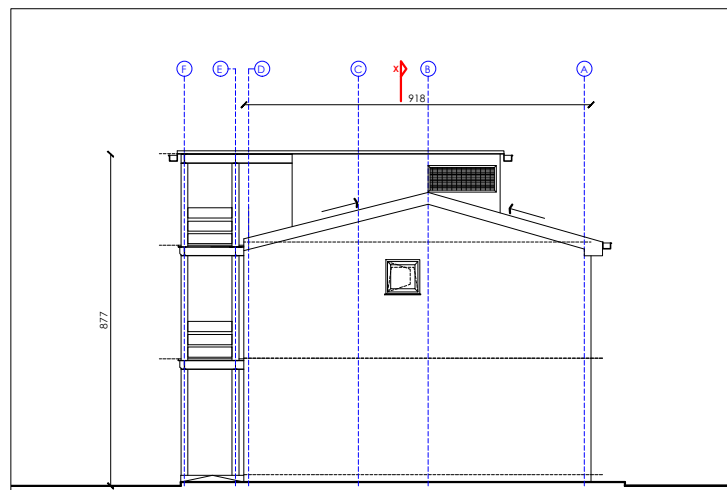

PROSPETTO N-E

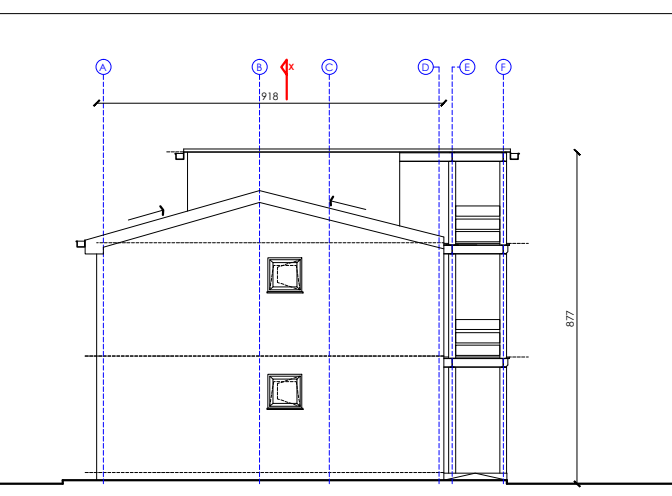

PROSPETTO S-O

SEZIONE Y-Y

scala 1:200

Superficie Utile		
ALLOGGIO A1 - disabile		
cod.	destinazione	superficie
S/K	soggiorno cucina	20,90
C1	camera singola	9,65
C2	camera singola	9,65
B	bagno	5,20
D	disimpegno	3,00
totale ALLOGGIO A1		48,40

ALLOGGI A2 - A5		
cod.	destinazione	superficie
S/K	soggiorno cucina	20,90
C1	camera singola	10,00
C2	camera singola	10,00
B	bagno	5,20
D	disimpegno	2,30
totale ALLOGGI A2 - A5		48,40
numero ALLOGGI		4,00
Totale S.U. ALLOGGI		193,60

SALA POLIVALENTE 1	50,40
SALA POLIVALENTE 2	30,50
SERVIZI IGIENICI PT	13,00
CUCINA	14,80
LOCALI ACCESSORI	11,30
totale S.U. 362,00	

Superficie Non Residenziale		
destinazione	superficie	
VANO SCALA	13,00	
CANTINE	36,55	
LOGGIA COPERTA PIANO TERRA	12,80	
LOGGIA COPERTA PIANO PRIMO	33,00	
BALLATOIO PIANO TERRA	52,90	
BALLATOIO PIANO PRIMO	52,90	
BALLATOIO PIANO SECONDO	12,90	
LOCALI TECNICI	27,50	
totale S.N.R.		241,55