



Comune Prato
Realizzazione di un condominio solidale
in via A. Meoni



via Giotto n. 20 59100 Prato
tel. 0574 43771 fax 0574 437726
c.f. e p.iva 01937100970

PRESIDENTE
Ing. Federico Mazzoni

RESPONSABILE DEL PROCEDIMENTO
Ing. Giulia Bordina E.P.P. S.p.A.

PROGETTO
Ing. Giulia Bordina E.P.P. S.p.A.

PROGETTO STRUTTURALE E IMPIANTI
Ing. Leonardo Negro
Ing. Francesco Rossi
Ing. Riguccio Soci

COORDINATORE DELLA SICUREZZA IN FASE DI PROGETTAZIONE
Ing. Riguccio Soci

PROGETTO ESECUTIVO

CONTEGGI URBANISTICI				TAVOLA A01 E7
SCALA VARIE	REV. 00	DATA 21/11/2016	FILE CONDOMINIO SOLIDALE 2016_PE (06).DWG	




Edifici Area di intervento

Planimetria
scala 1:2000

Estratto R.U. Tavola 49




Calcolo
Superficie Permeabile e
Superficie a Parcheggio

scala 1:200

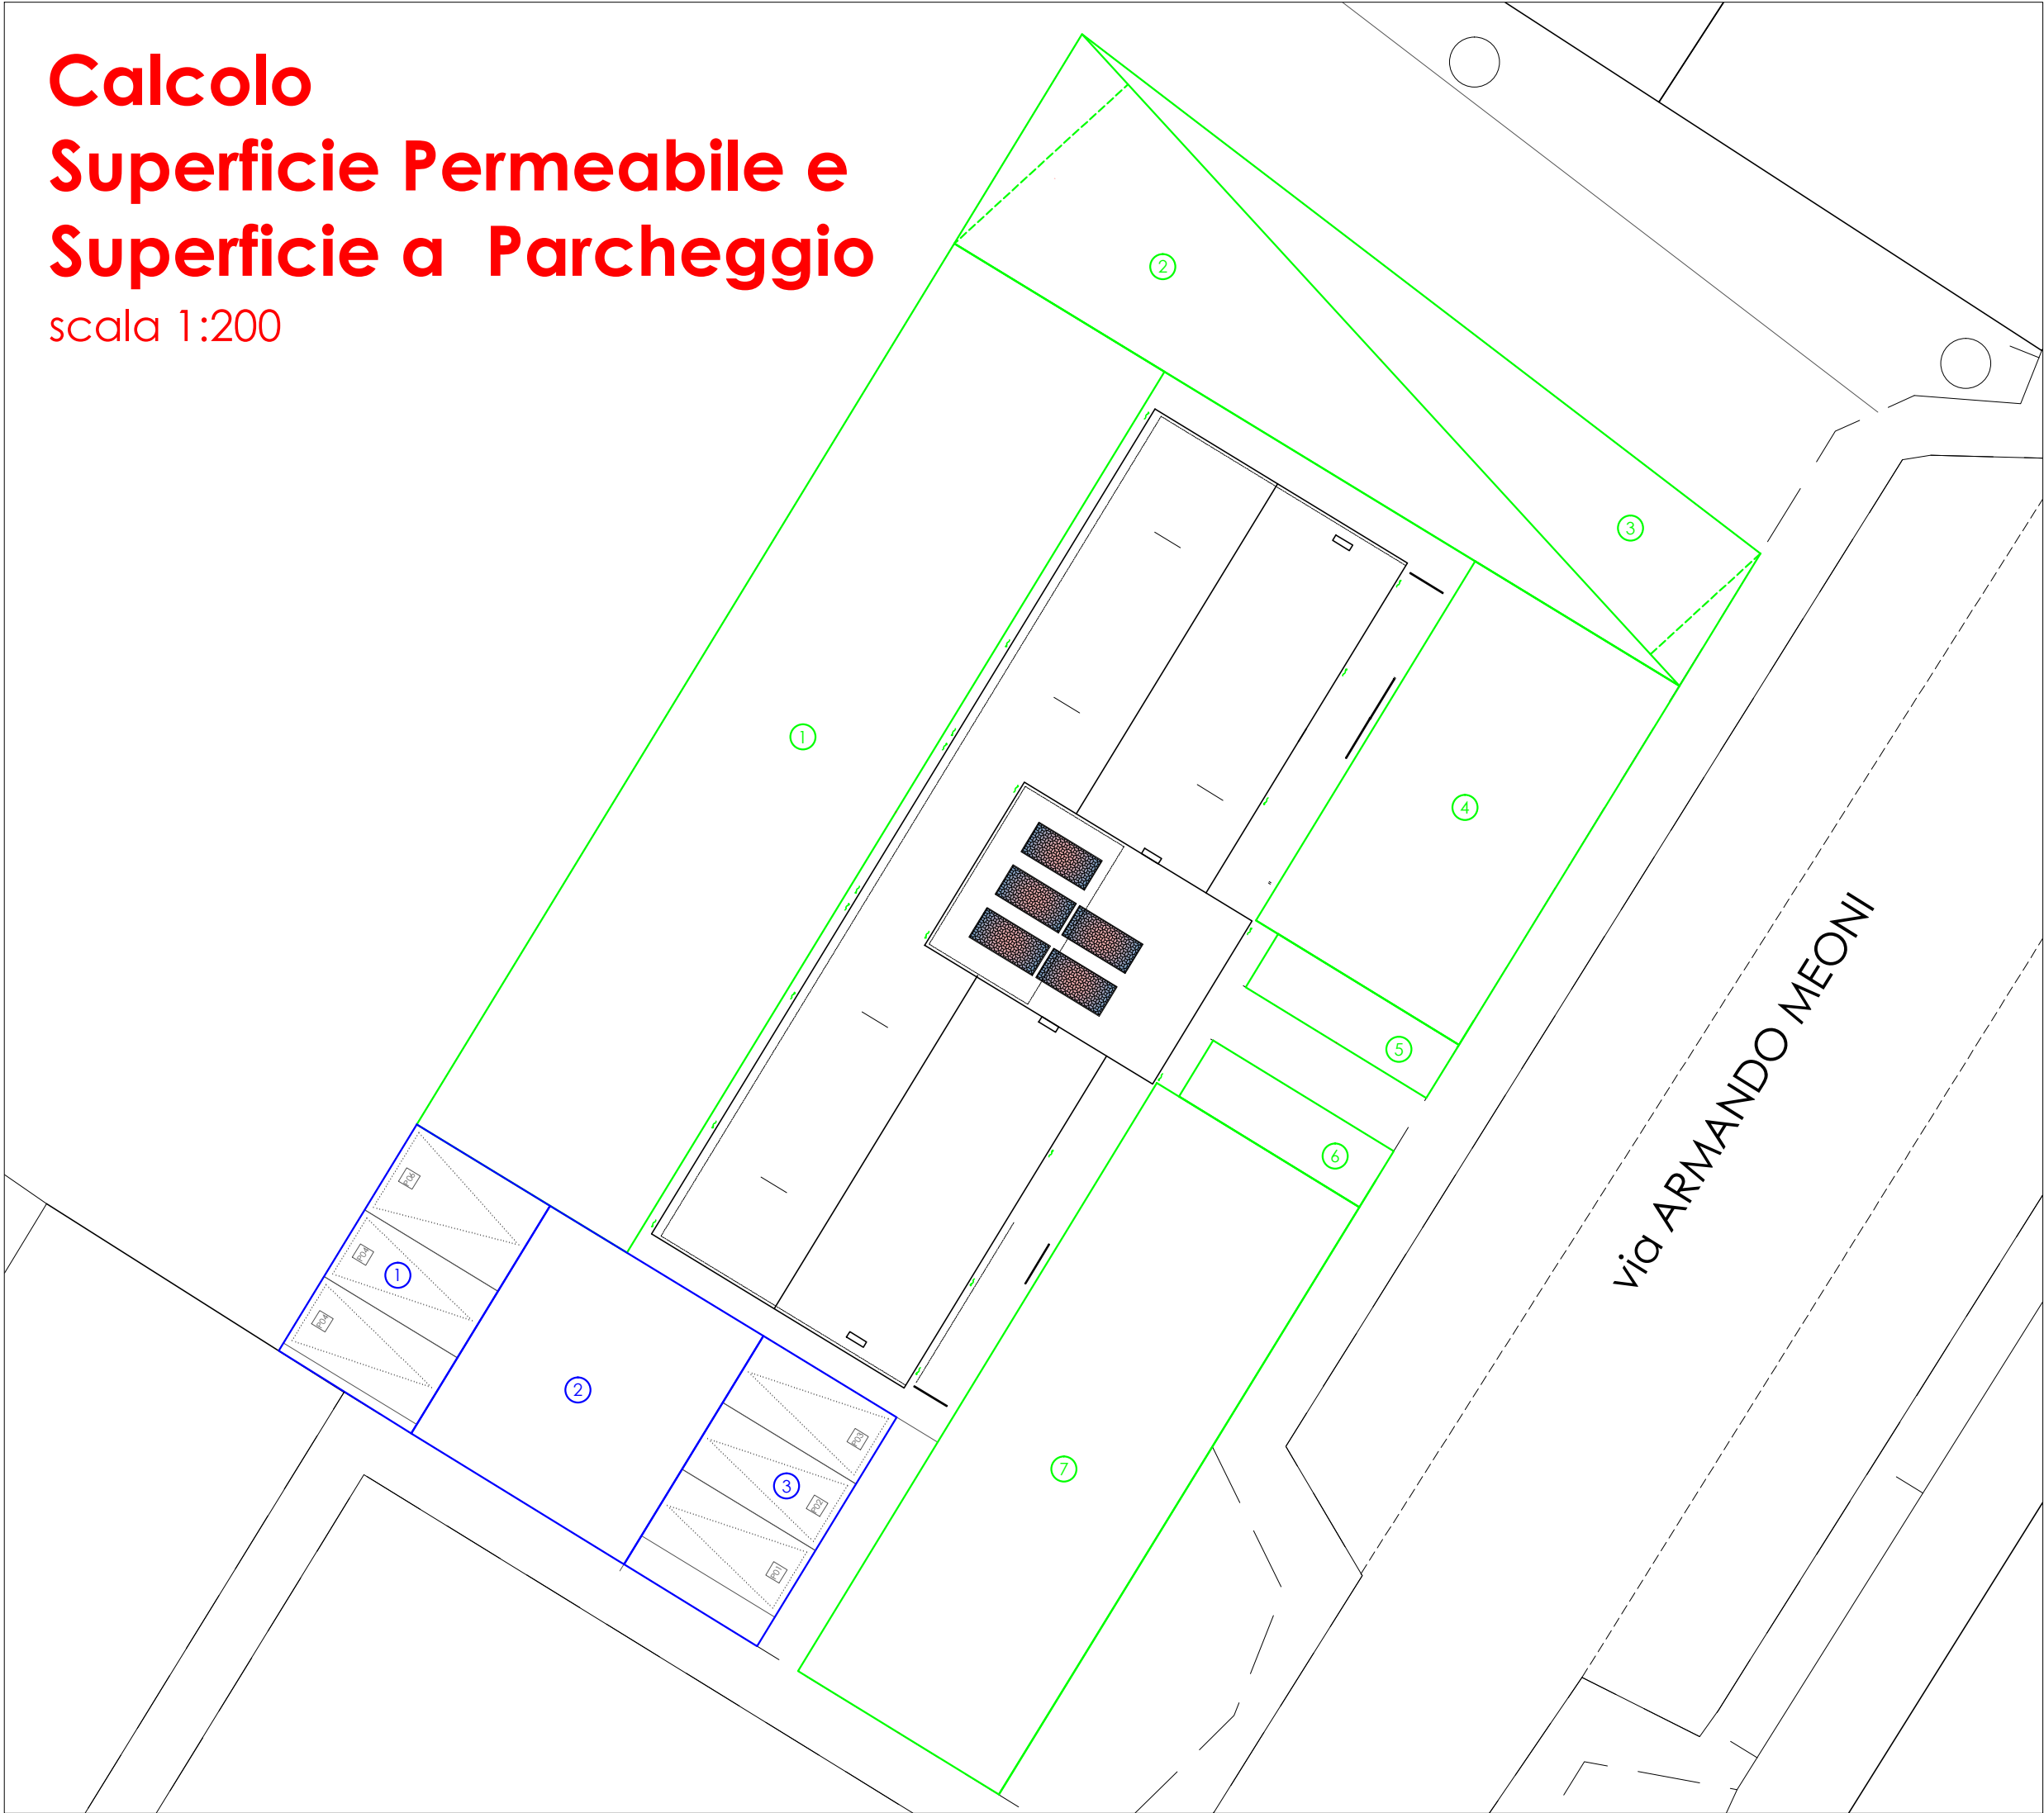


Calcolo Superficie Utile Lorda

scala 1:200

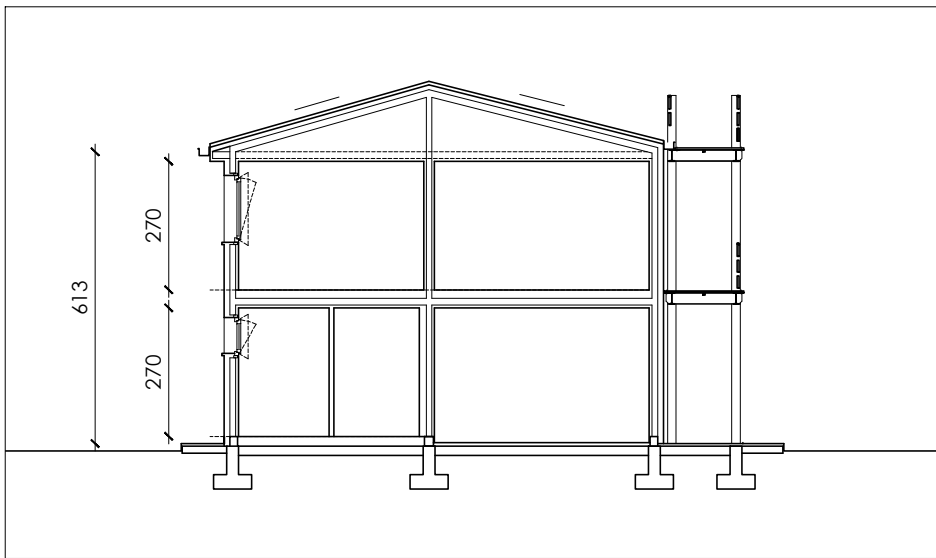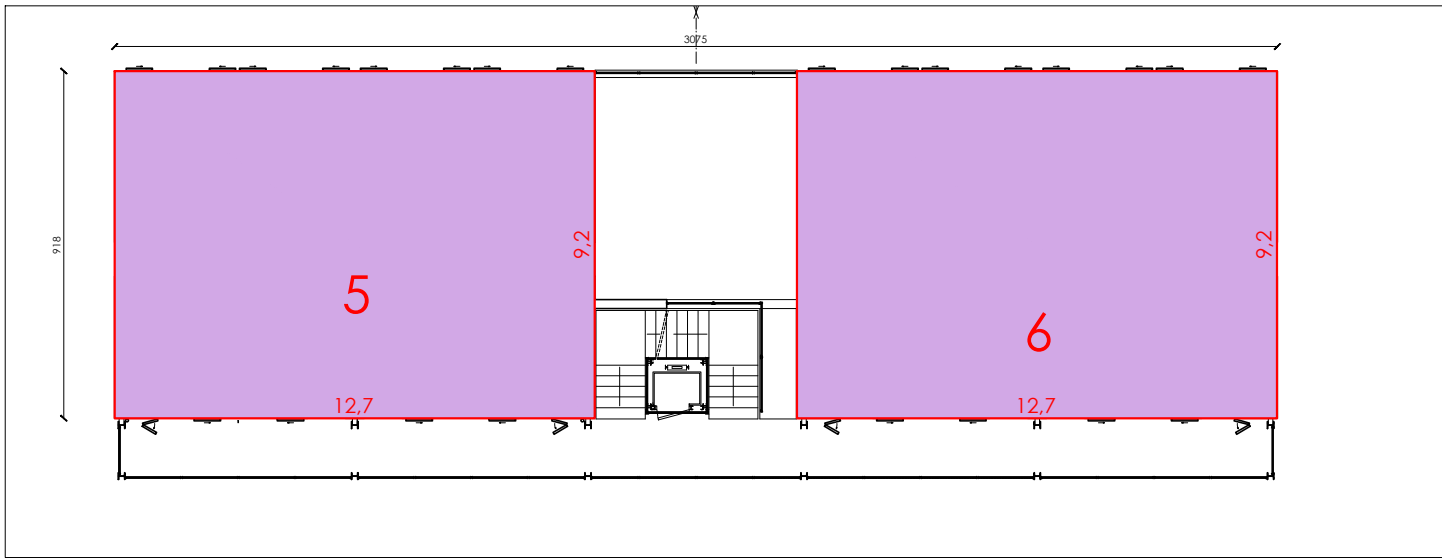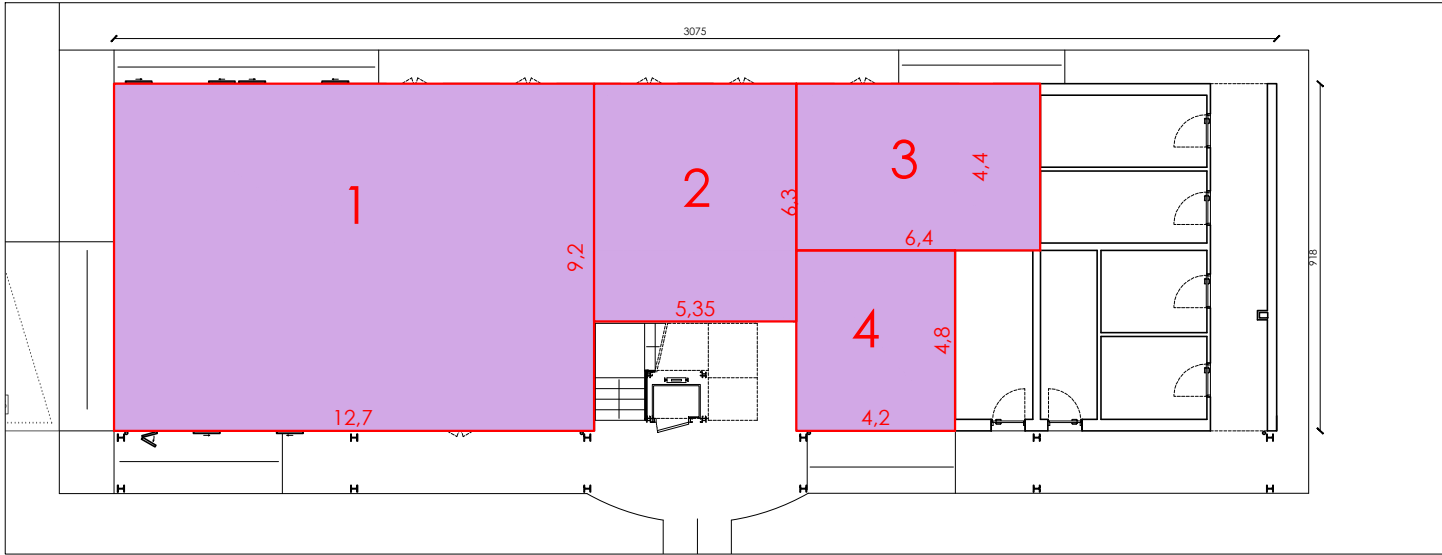

Calcolo Superficie Coperta

scala 1:200

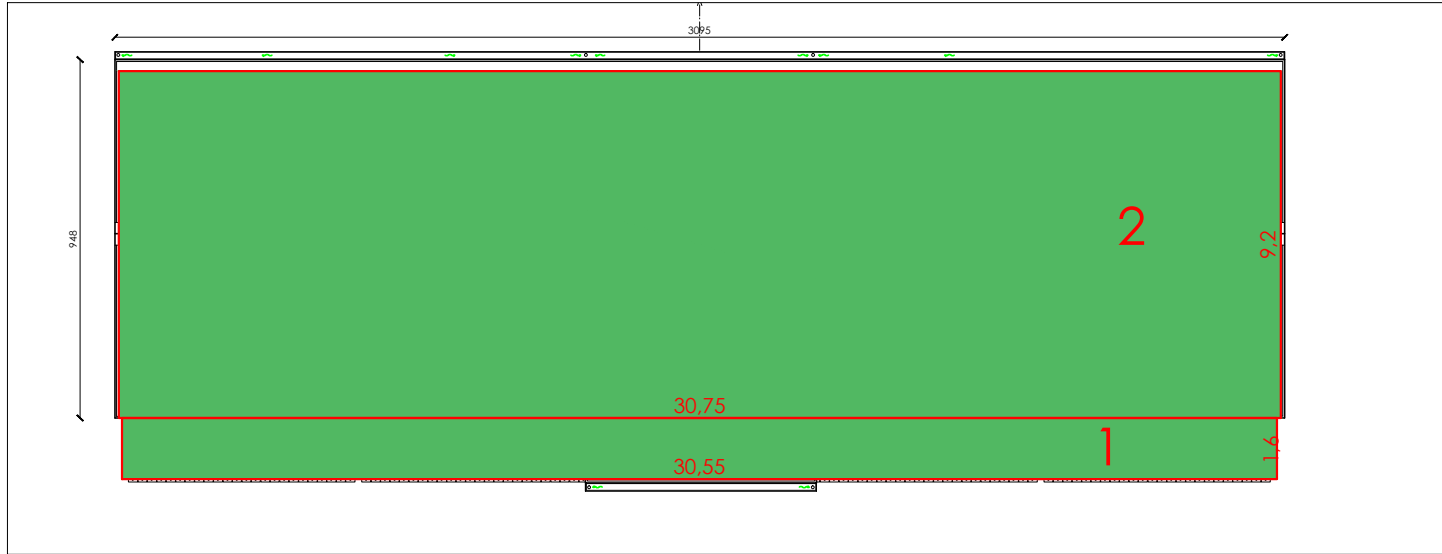

SUPERFICIE COPERTA			
ID	DIM. 1 (m)	DIM. 2 (m)	AREA (mq)
01	30,55	1,60	48,88
02	30,75	9,20	282,90
totale Sc			331,78
VOLUME			
V			
Sul			
Hin			
V			
PIANO TERRA	199,10	2,70	537,57
PIANO PRIMO	233,60	2,70	630,72
totale			1.168,29

SUPERFICIE A PARCHEGGIO			
ID	DIM. 1 (m)	DIM. 2 (m)	AREA (mq)
01	5,00	8,60	43,00
02	9,60	8,60	82,60
03	5,00	8,60	43,00
totale			168,60
Superficie a parcheggio Sp 168,60 mq > 116,83 mq (1 mq/10 mc di volume)			

SUPERFICIE UTILE LORDA			
ID	DIM. 1 (m)	DIM. 2 (m)	AREA (mq)
01	12,70	9,20	116,80
02	5,35	6,30	33,70
03	6,45	4,4	28,40
04	4,2	4,8	20,20
05	12,7	9,2	116,80
06	12,7	9,2	116,80
totale Sul			432,70

SUPERFICIE PERMEABILE			
Spp			
ID	DIM. 1 (m)	DIM. 2 (m)	AREA (mq)
01	7,89	33,05	260,76
02	27,20	7,55	102,68
03	28,30	4,75	67,21
04	13,50	7,60	102,60
05	2,00	6,80	13,60
06	6,80	2,10	14,28
07	22,05	7,55	166,48
totale Spp			727,61

Superficie permeabile di pertinenza
Spp 727,61 mq > 338,75 mq
(25% lotto fondiario)

Rapporto di permeabilità
(Sp/St) 53,70%

SUPERFICIE FONDIARIA SF	
totale	1.355,00