



Comune Prato
Realizzazione di un condominio solidale
in via A. Meoni



PRESIDENTE
Ing. Federico Mazzoni

RESPONSABILE DEL PROCEDIMENTO
Ing. Giulia Bordina E.P.P. S.p.A.

PROGETTO
Ing. Giulia Bordina E.P.P. S.p.A.

PROGETTO STRUTTURALE E IMPIANTI
Ing. Leonardo Negro
Ing. Francesco Rossi
Ing. Riguccio Soci

COORDINATORE DELLA SICUREZZA IN FASE DI PROGETTAZIONE
Ing. Riguccio Soci

PROGETTO ESECUTIVO

ARCHITETTONICO
Sezioni


TAVOLA
A04
E4

SCALA
1:50 - 1:20

REV.
00

DATA
21/11/2016

FILE
CONDOMINIO
SOLIDALE_2014_P2 (04).DWG

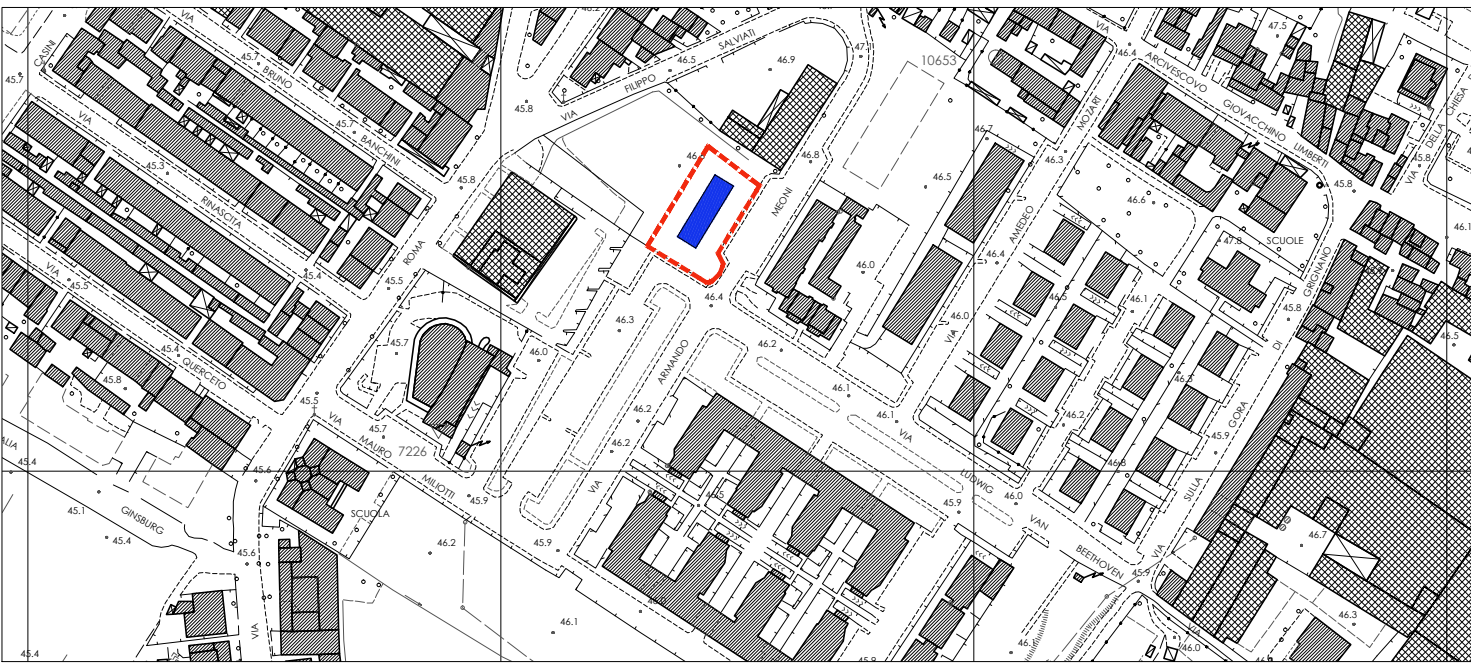


Planimetria
scala 1:2000

LEGENDA

- Infitto interno/esterno
- Tipologia di muratura
- Tipologia di solaio
- Pareti con rivestimento in monocottura 30x30 cm h. 2,10 m
- Placcaggio struttura/Parete con doppia lastra di cartongesso
- Tubazione di scarico acque nere
- Tubazione di scarico acque chiare
- Ventilazione cucine


SEZIONE X-X

scala 1:50

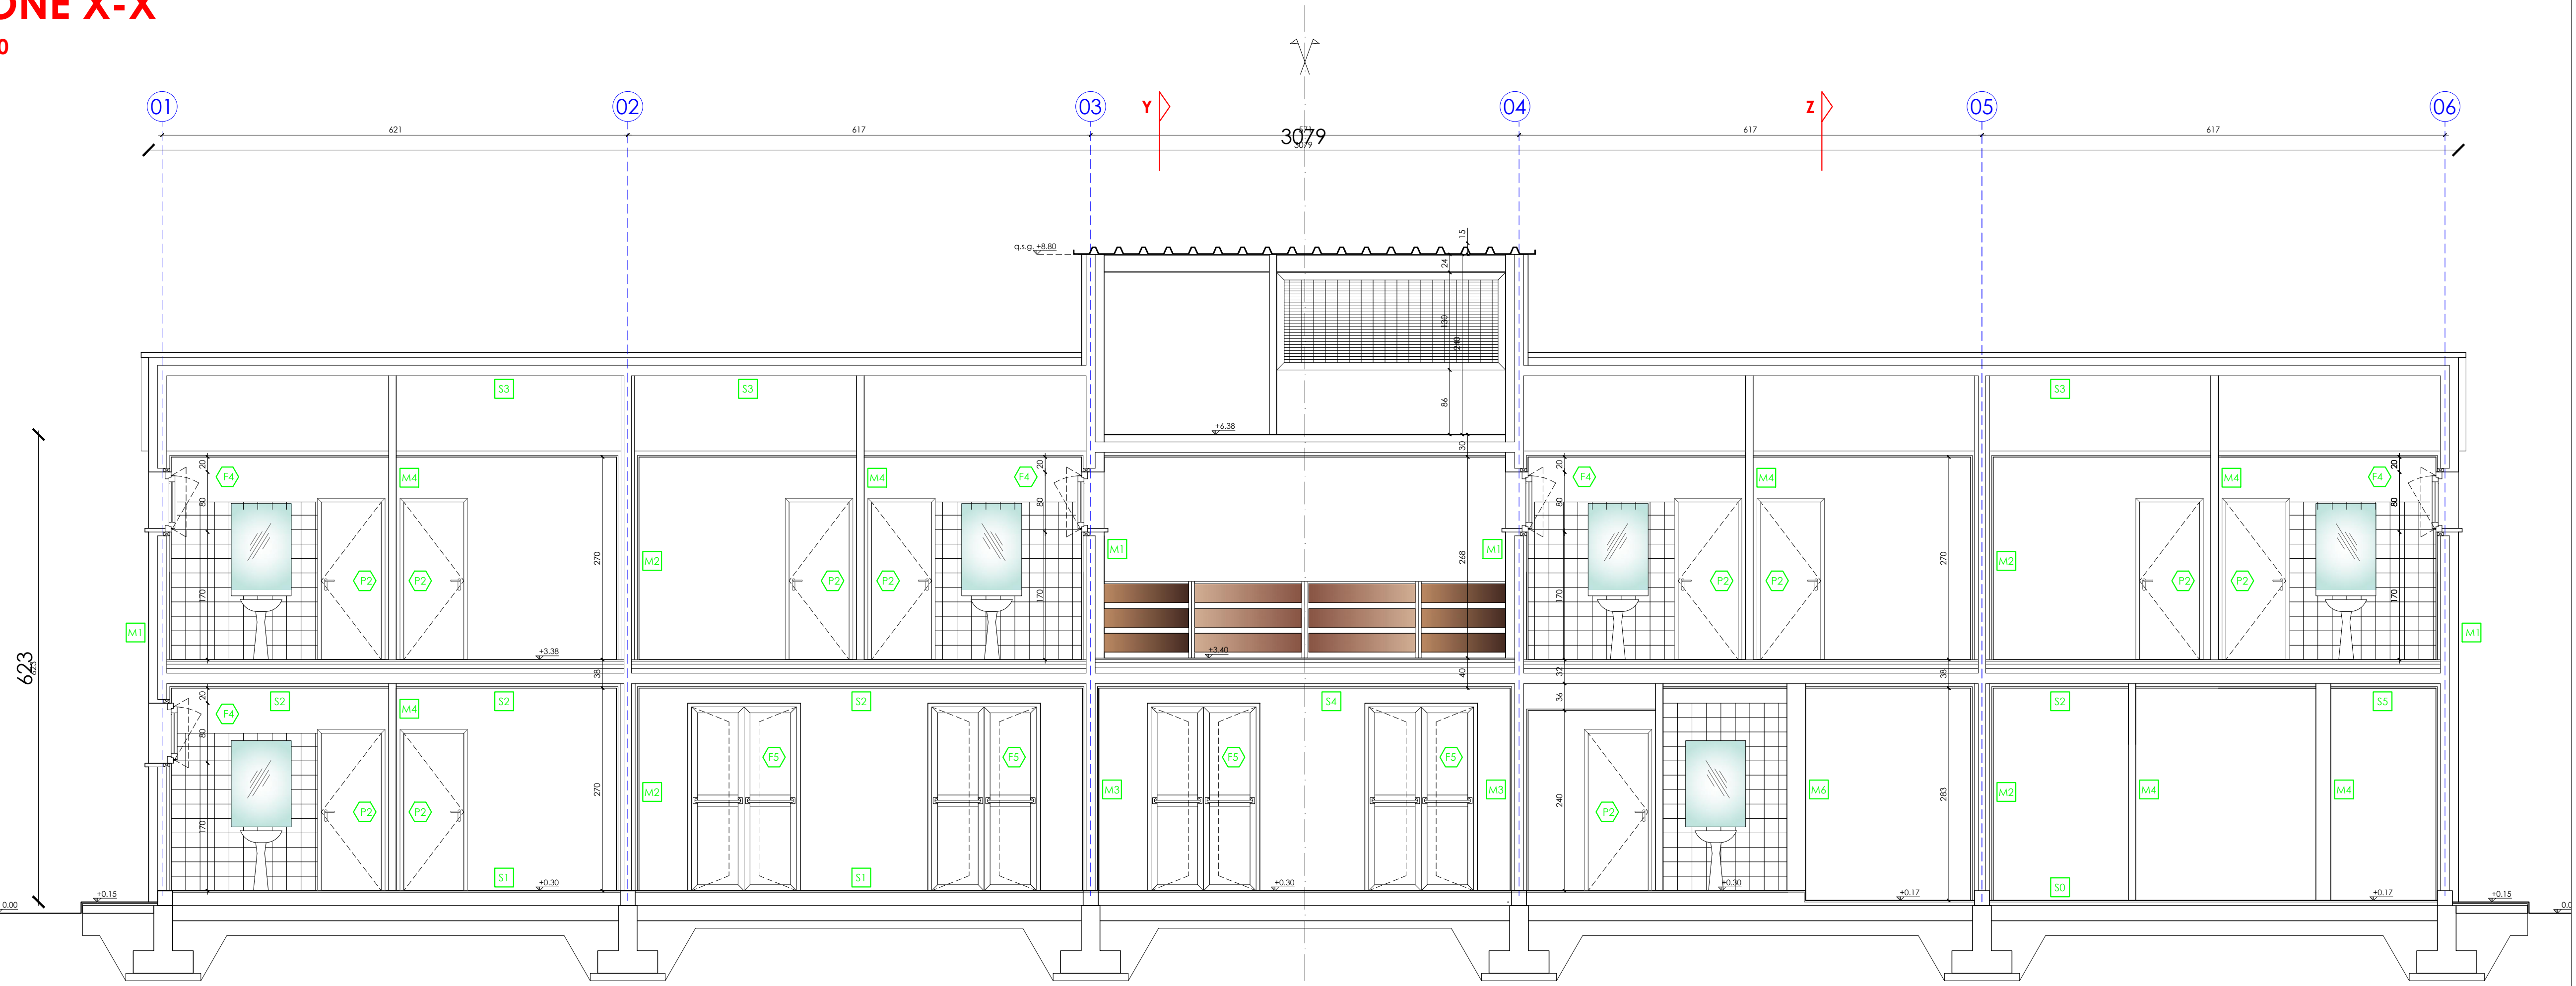

SEZIONE Y-Y

scala 1:50

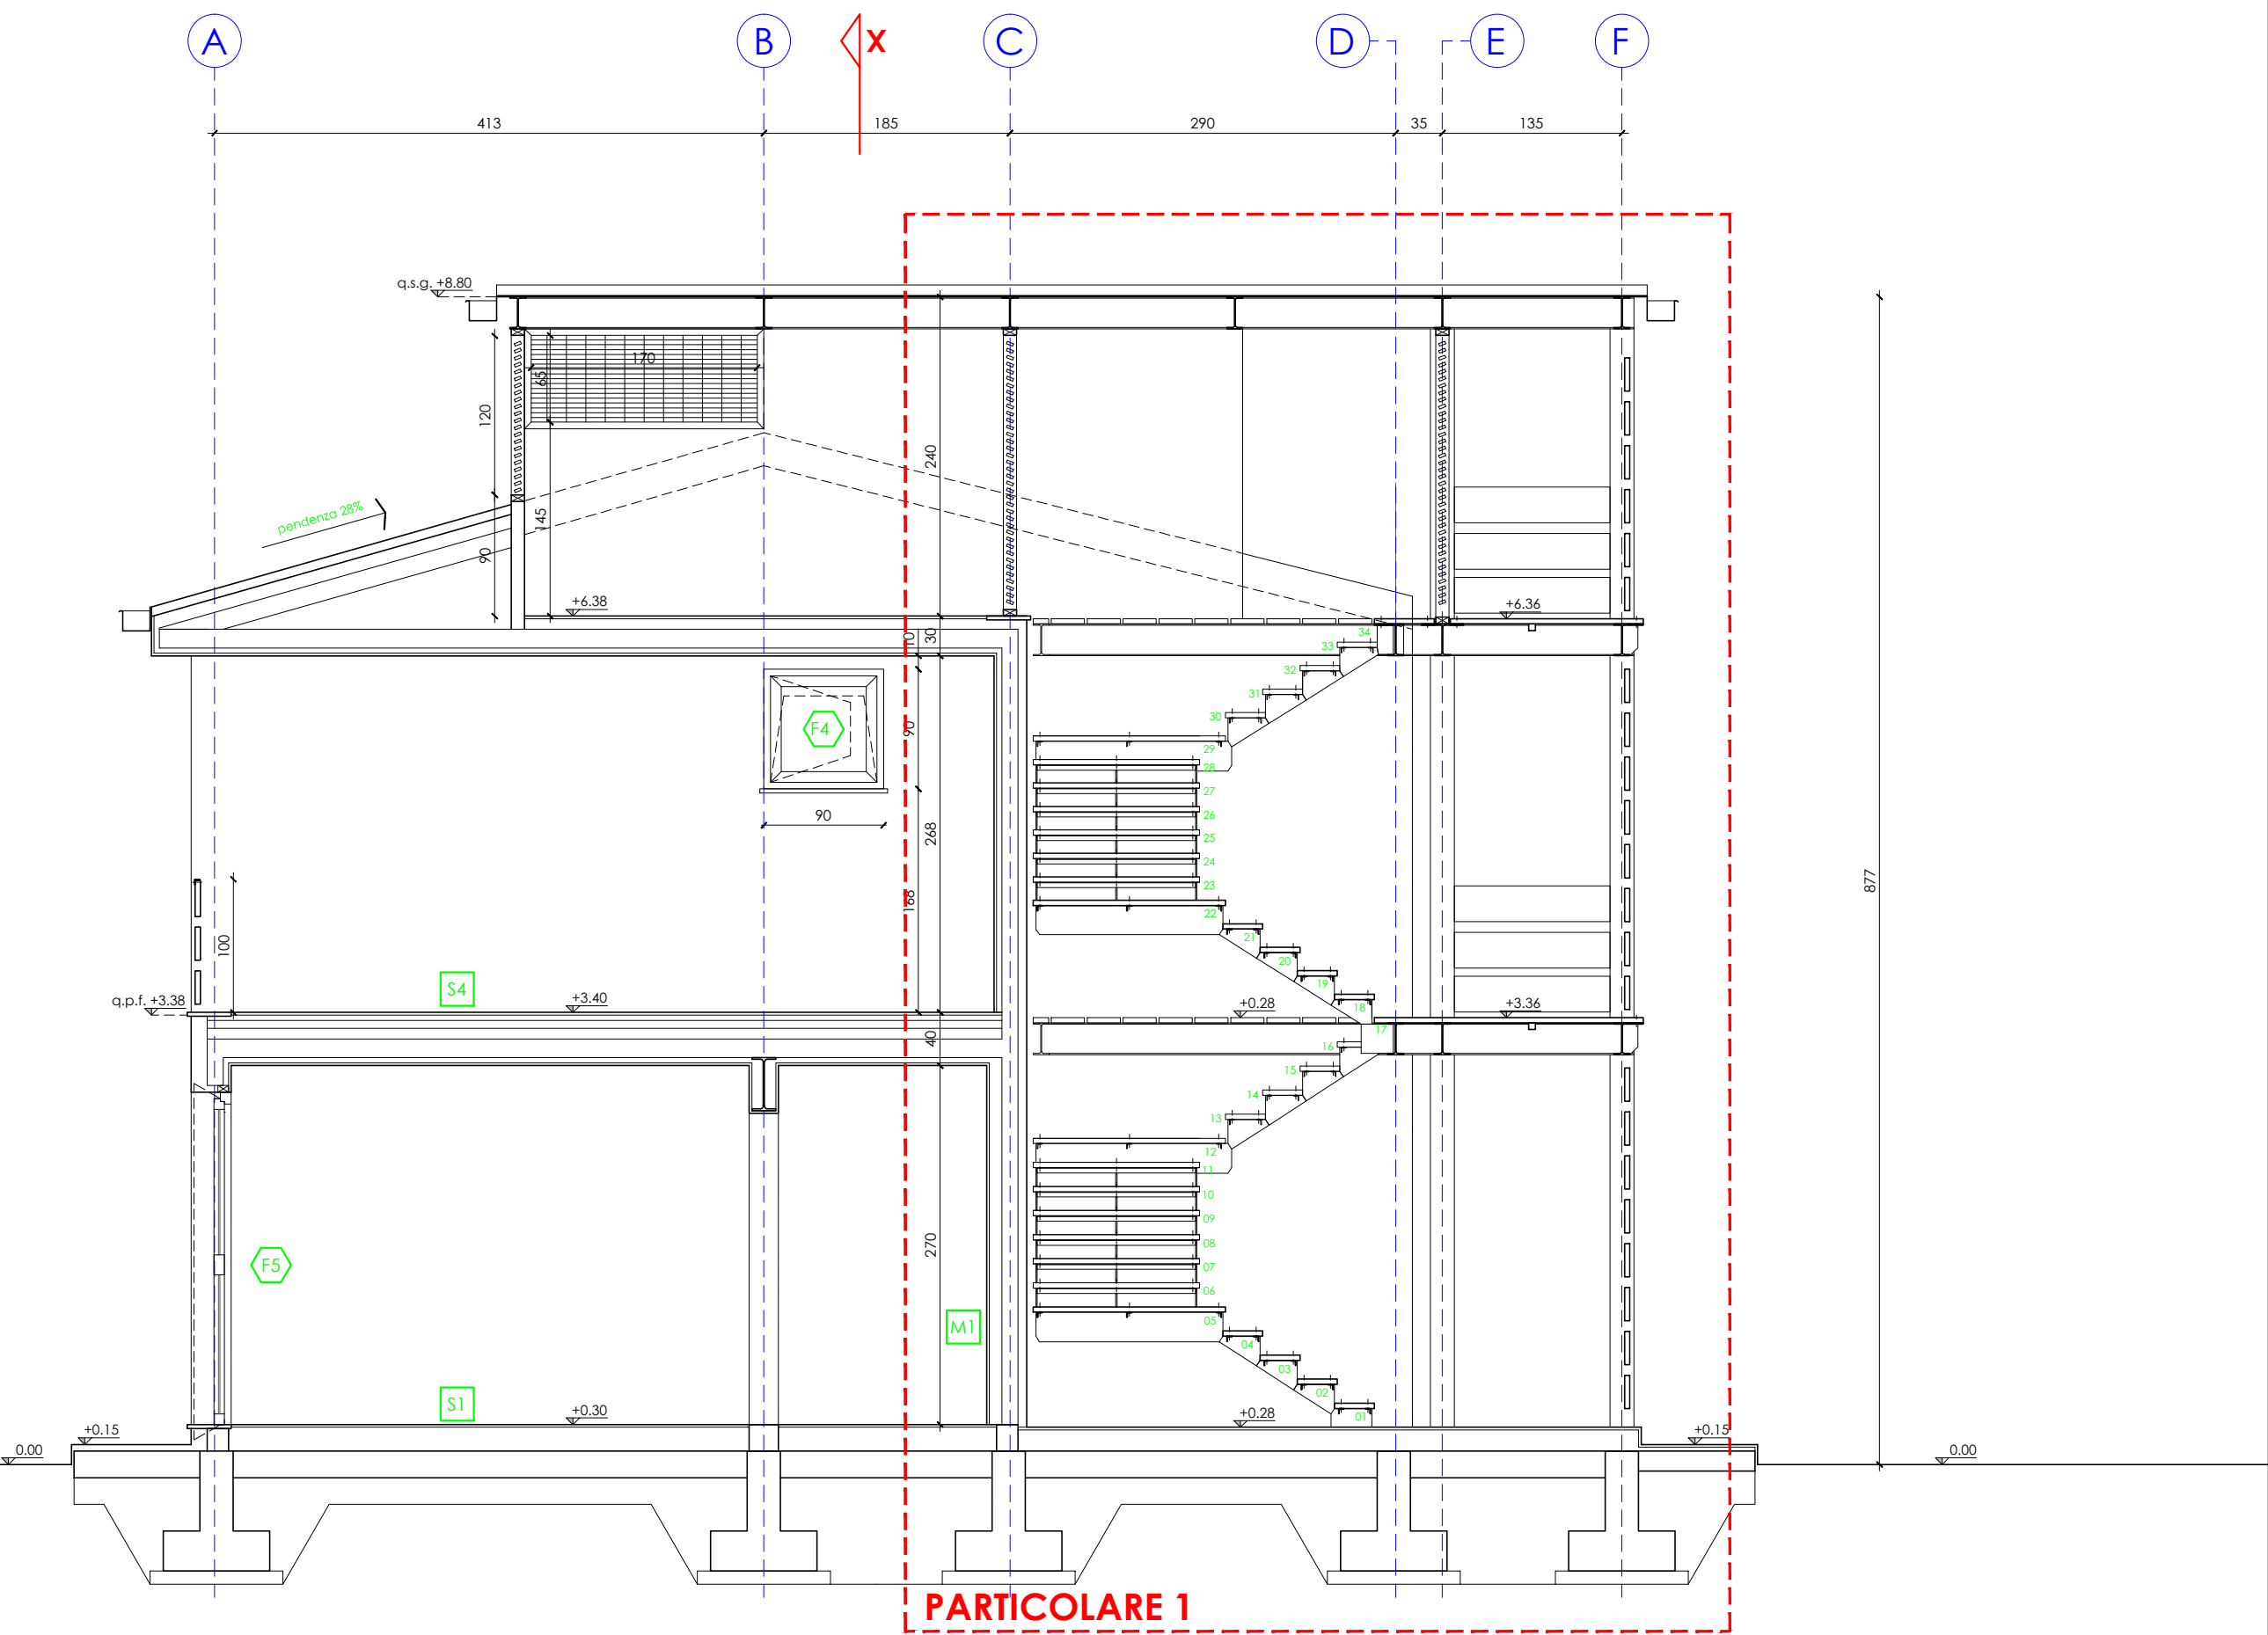

PARTICOLARE 1

SEZIONE Z-Z

scala 1:50

