

Comune Prato
Realizzazione di un condominio solidale
in via A. Meoni

Soggetto attuatore:
ePP edilizia pubblica pratese
via Giotto n. 20 59100 Prato
tel. 0574 43771 fax 0574 437726
c.f. e.p.va 01937100970


PRESIDENTE
Ing. Federico Mazzoni
RESPONSABILE DEL PROCEDIMENTO
Ing. Giulia Bordina E.P.P. S.p.A.
PROGETTO
Ing. Giulia Bordina E.P.P. S.p.A.
PROGETTO STRUTTURALE E IMPIANTI
Ing. Leonardo Negro
Ing. Francesco Rossi
Ing. Riguccio Soci
COORDINATORE DELLA SICUREZZA IN FASE DI PROGETTAZIONE
Ing. Riguccio Soci

PROGETTO ESECUTIVO

ARCHITETTONICO
Prospetti

TAVOLA
A05
E5


SCALA 1:50	REV. 00	DATA 21/11/2016	FILE CONDOMINIO SOLIDALE 2016_FE (04).DWG
---------------	------------	--------------------	---

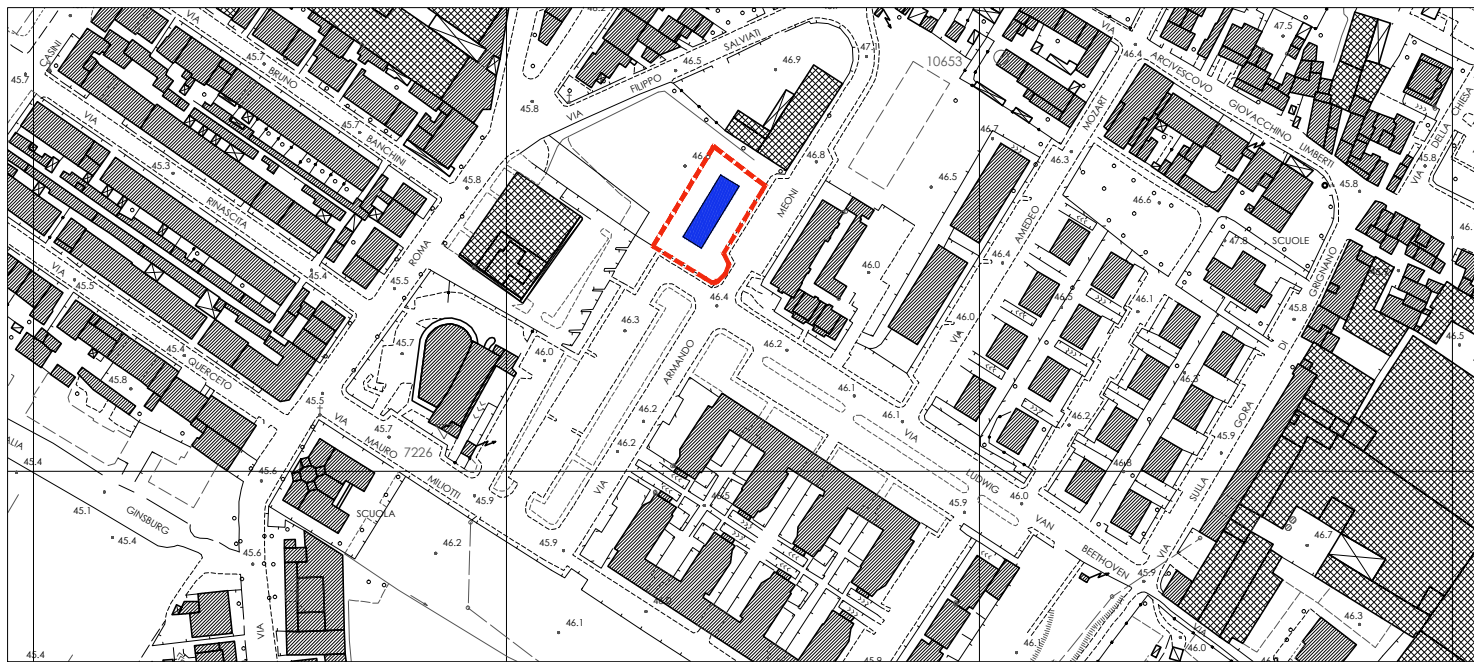

Planimetria
scala 1:2000


PROSPETTO SUD-EST

scala 1:50

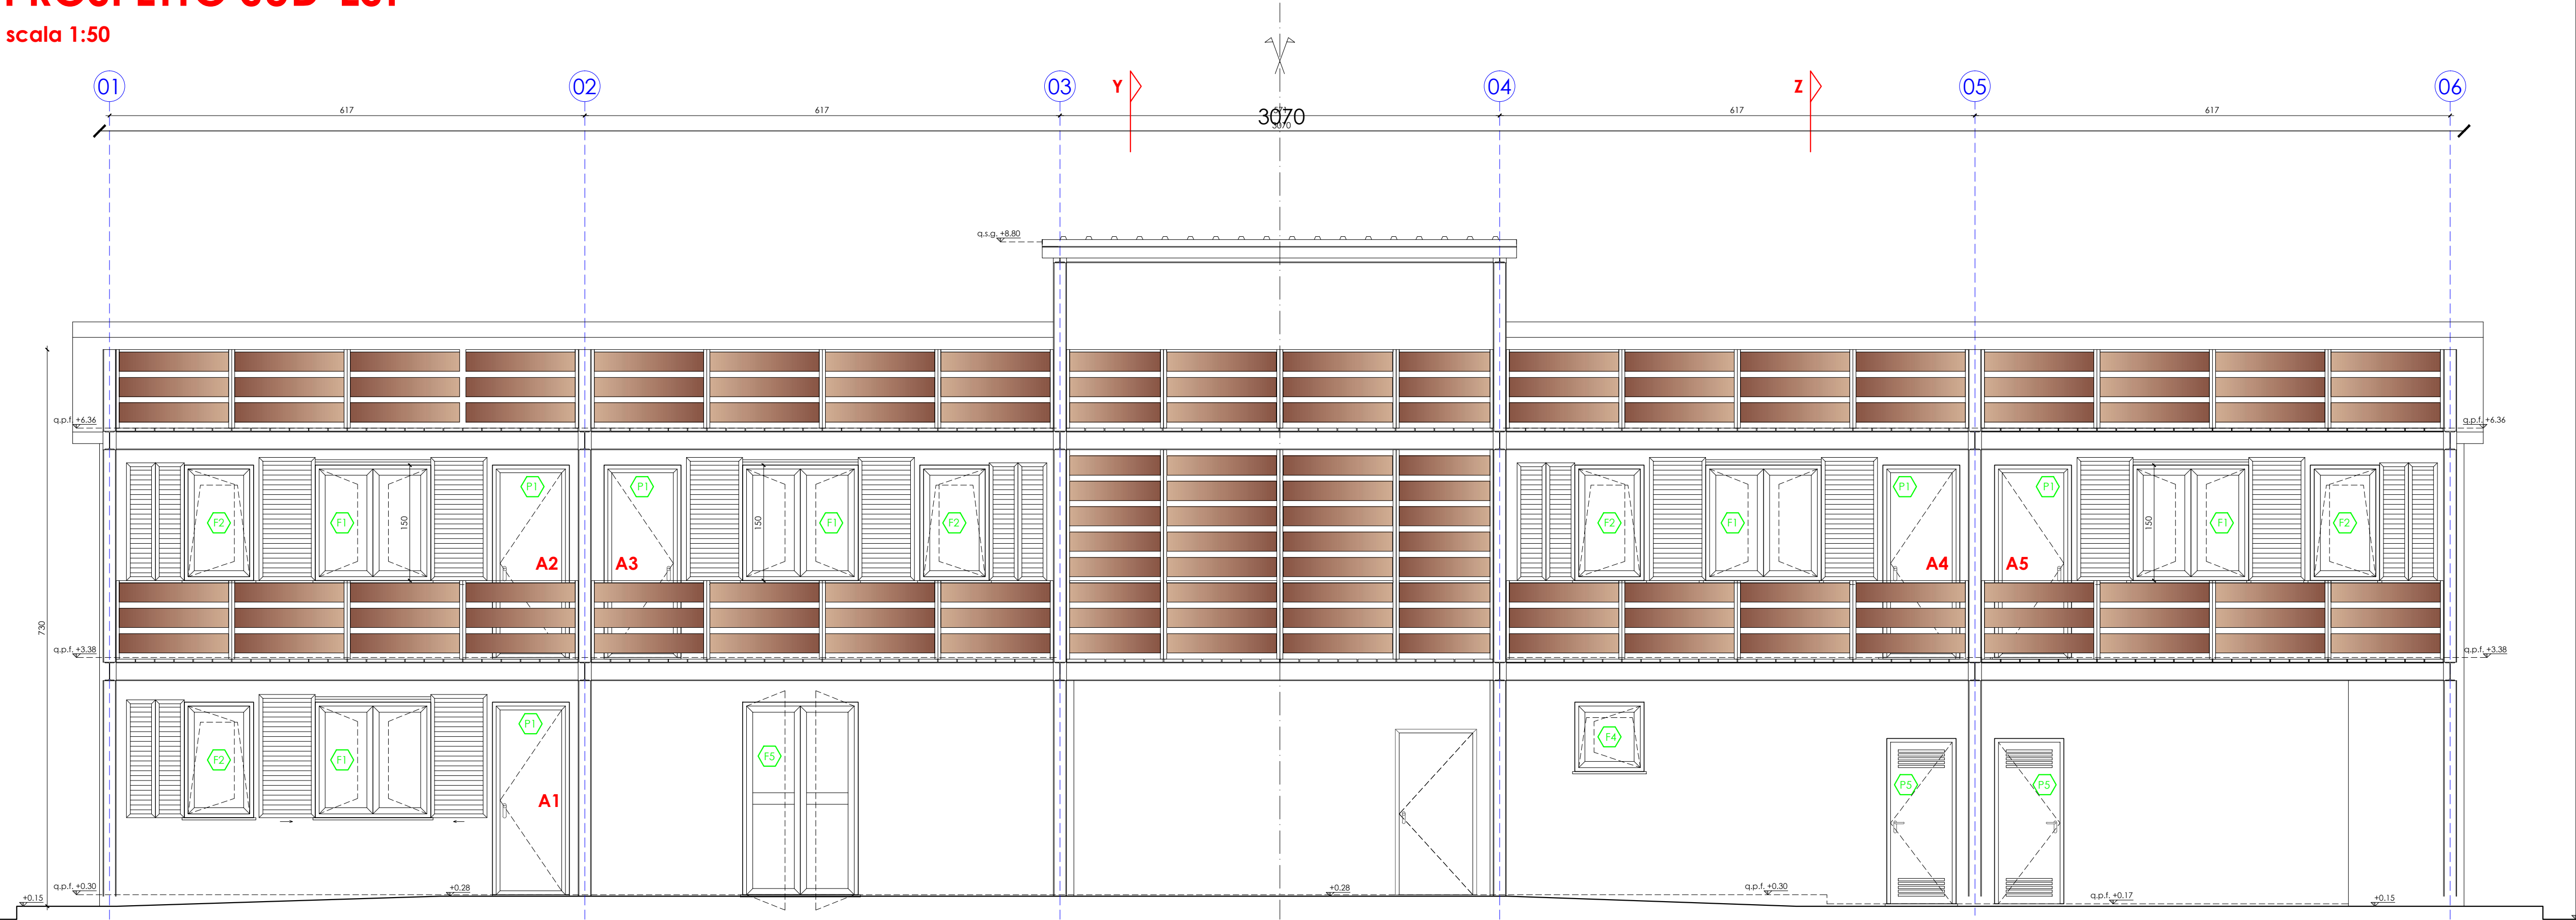

PROSPETTO SUD-OVEST

scala 1:50

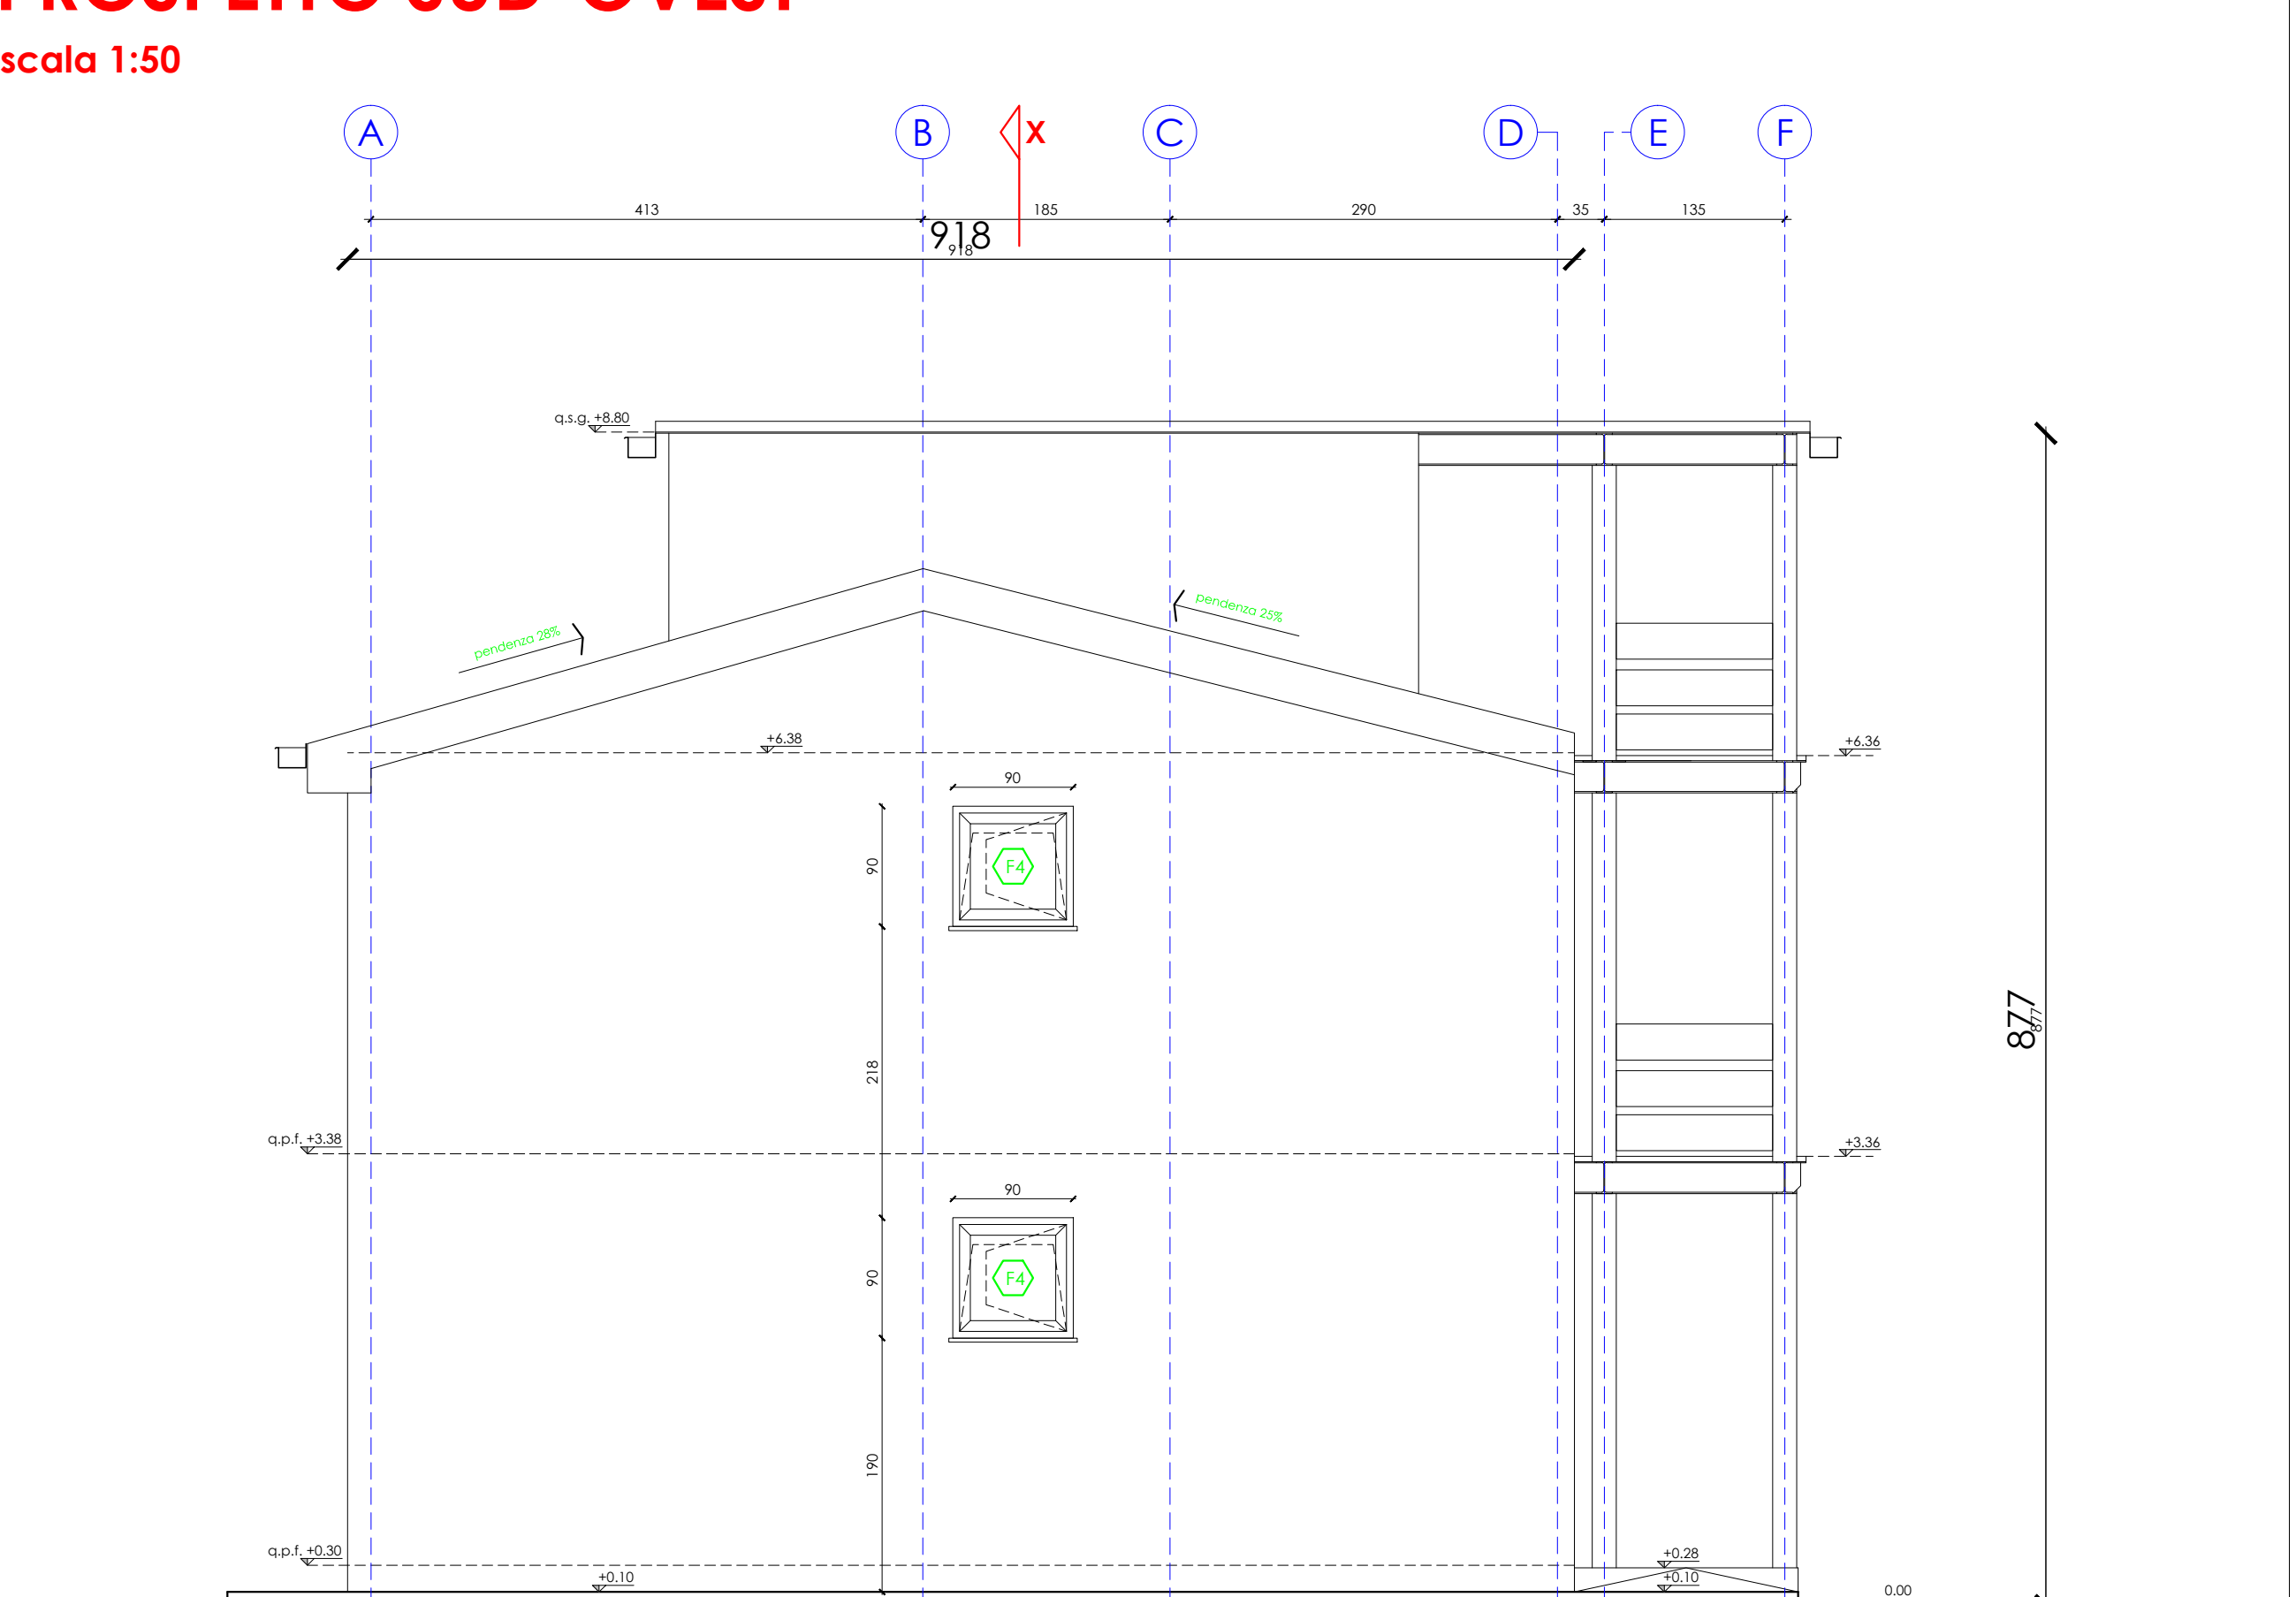

PROSPETTO NORD-OVEST

scala 1:50



PROSPETTO NORD-EST

scala 1:50

