



Comune Prato
Realizzazione di un condominio solidale
in via A. Meoni

Soggetto attuatore:



via Giotto n. 20 59100 Prato
 tel. 0574 43771 fax 0574 437726
 c.f. e p.iva 01937100970

PRESIDENTE
 Ing. Federico Mazzoni

RESPONSABILE DEL PROCEDIMENTO
 Ing. Giulia Bordina E.P.P. S.p.A.

PROGETTO
 Ing. Giulia Bordina E.P.P. S.p.A.

PROGETTO STRUTTURALE E IMPIANTI
 Ing. Leonardo Negro
 Ing. Francesco Rossi
 Ing. Riguccio Soci

COORDINATORE DELLA SICUREZZA IN FASE DI PROGETTAZIONE
 Ing. Riguccio Soci

PROGETTO ESECUTIVO


ARCHITETTONICO
Dettagli costruttivi

TAVOLA

A06

E6.1

| | | | |
|-----------------------------|-------------------|---------------------------|---|
| SCALA 1:50 - 1:20 | REV. 00 | DATA 21/11/2016 | FILE CONDOMINIO SOLIDALE_2016_FE (06).DWG |
|-----------------------------|-------------------|---------------------------|---|

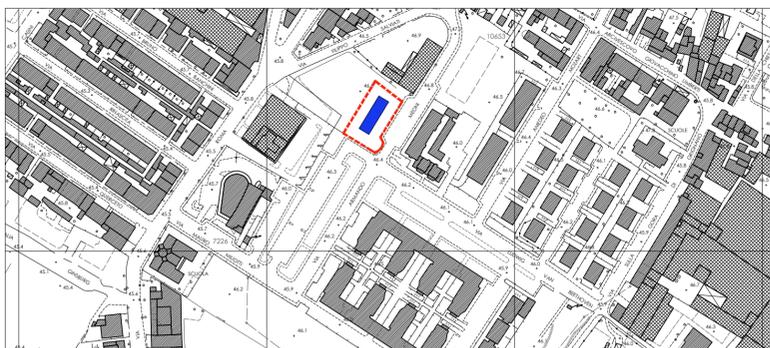

Planimetria

scala 1:2000

LEGENDA

- Infitto interno/esterno
- Tipologia di muratura
- Tipologia di solaio
- Pareti con rivestimento in monocottura 30x30 cm h. 2,10 m
- Placcaggio struttura/Parete con doppia lastra di cartongesso
- Tubazione di scarico acque nere
- Tubazione di scarico acque chiare
- Ventilazione cucine

PARTICOLERE 1

scala 1:20

