




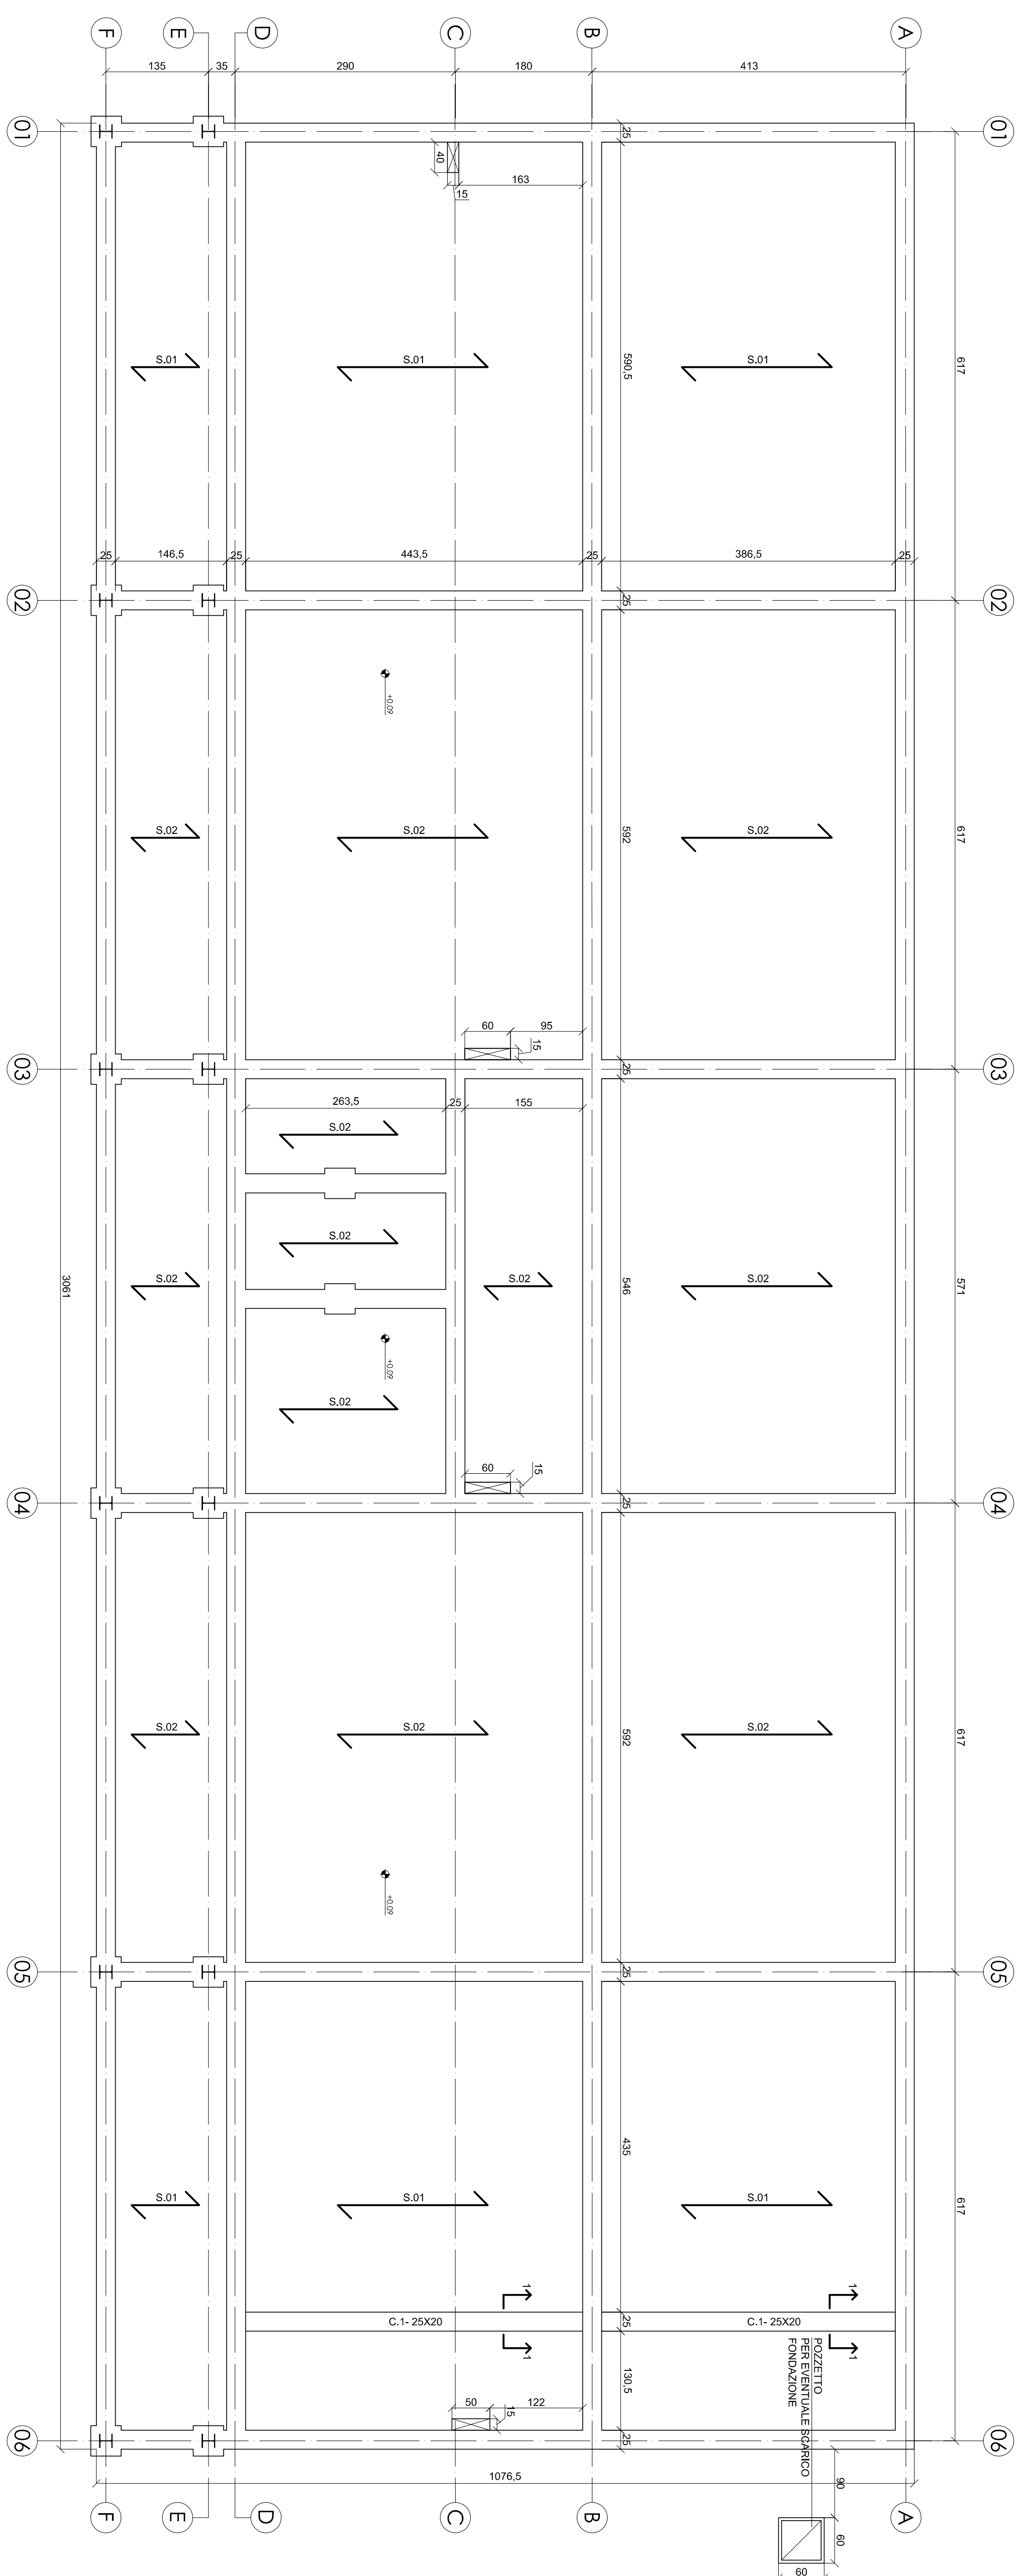


SEZIONE 1-1 - SCALA 1:20

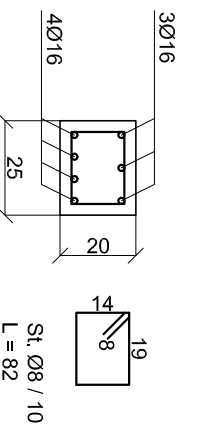



SEZIONE 2-2 - SCALA 1:20

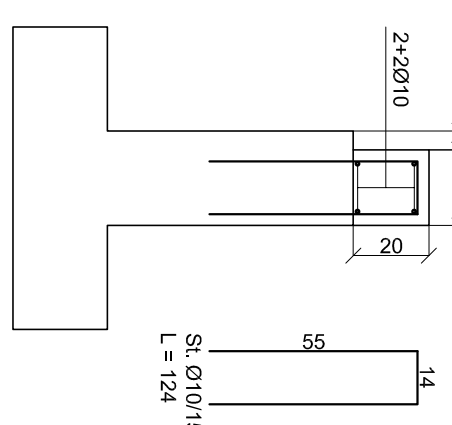


SEZIONE 3-3 - SCALA 1:20

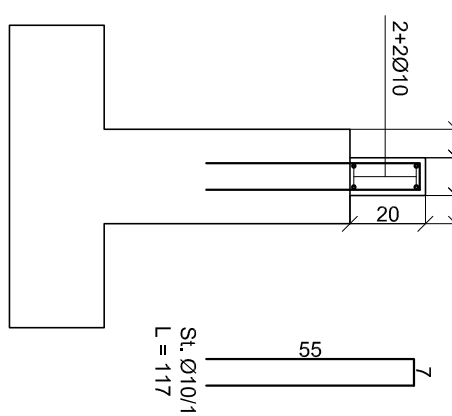


SEZIONE 4-4 - SCALA 1:20

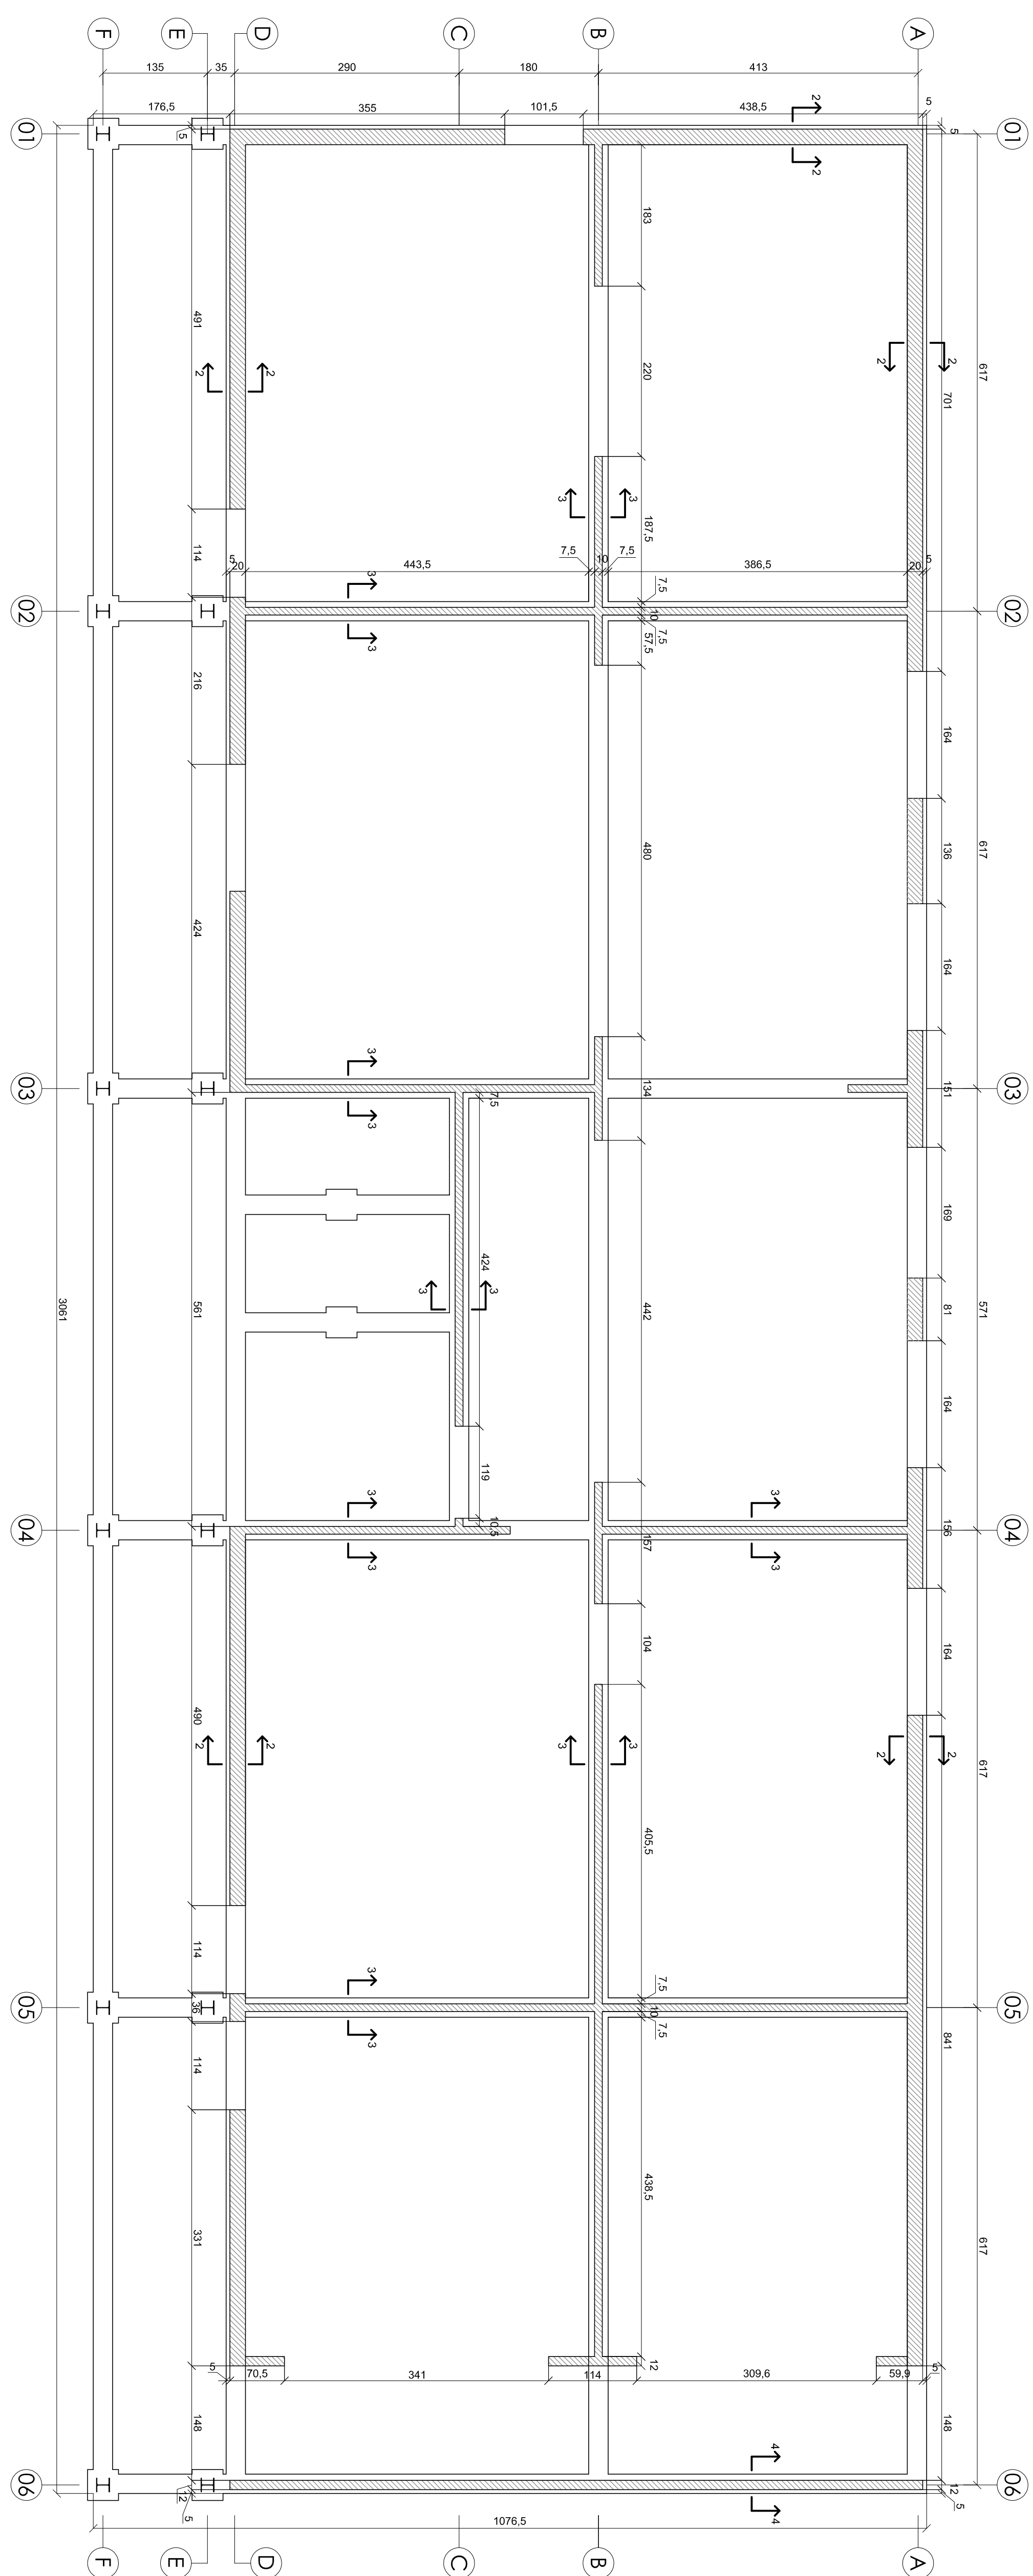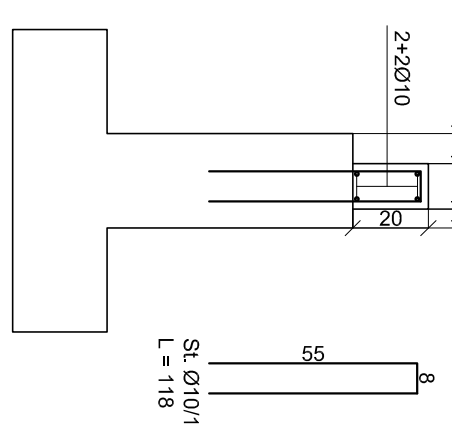


PIANTA CORDOLI - SCALA 1:50

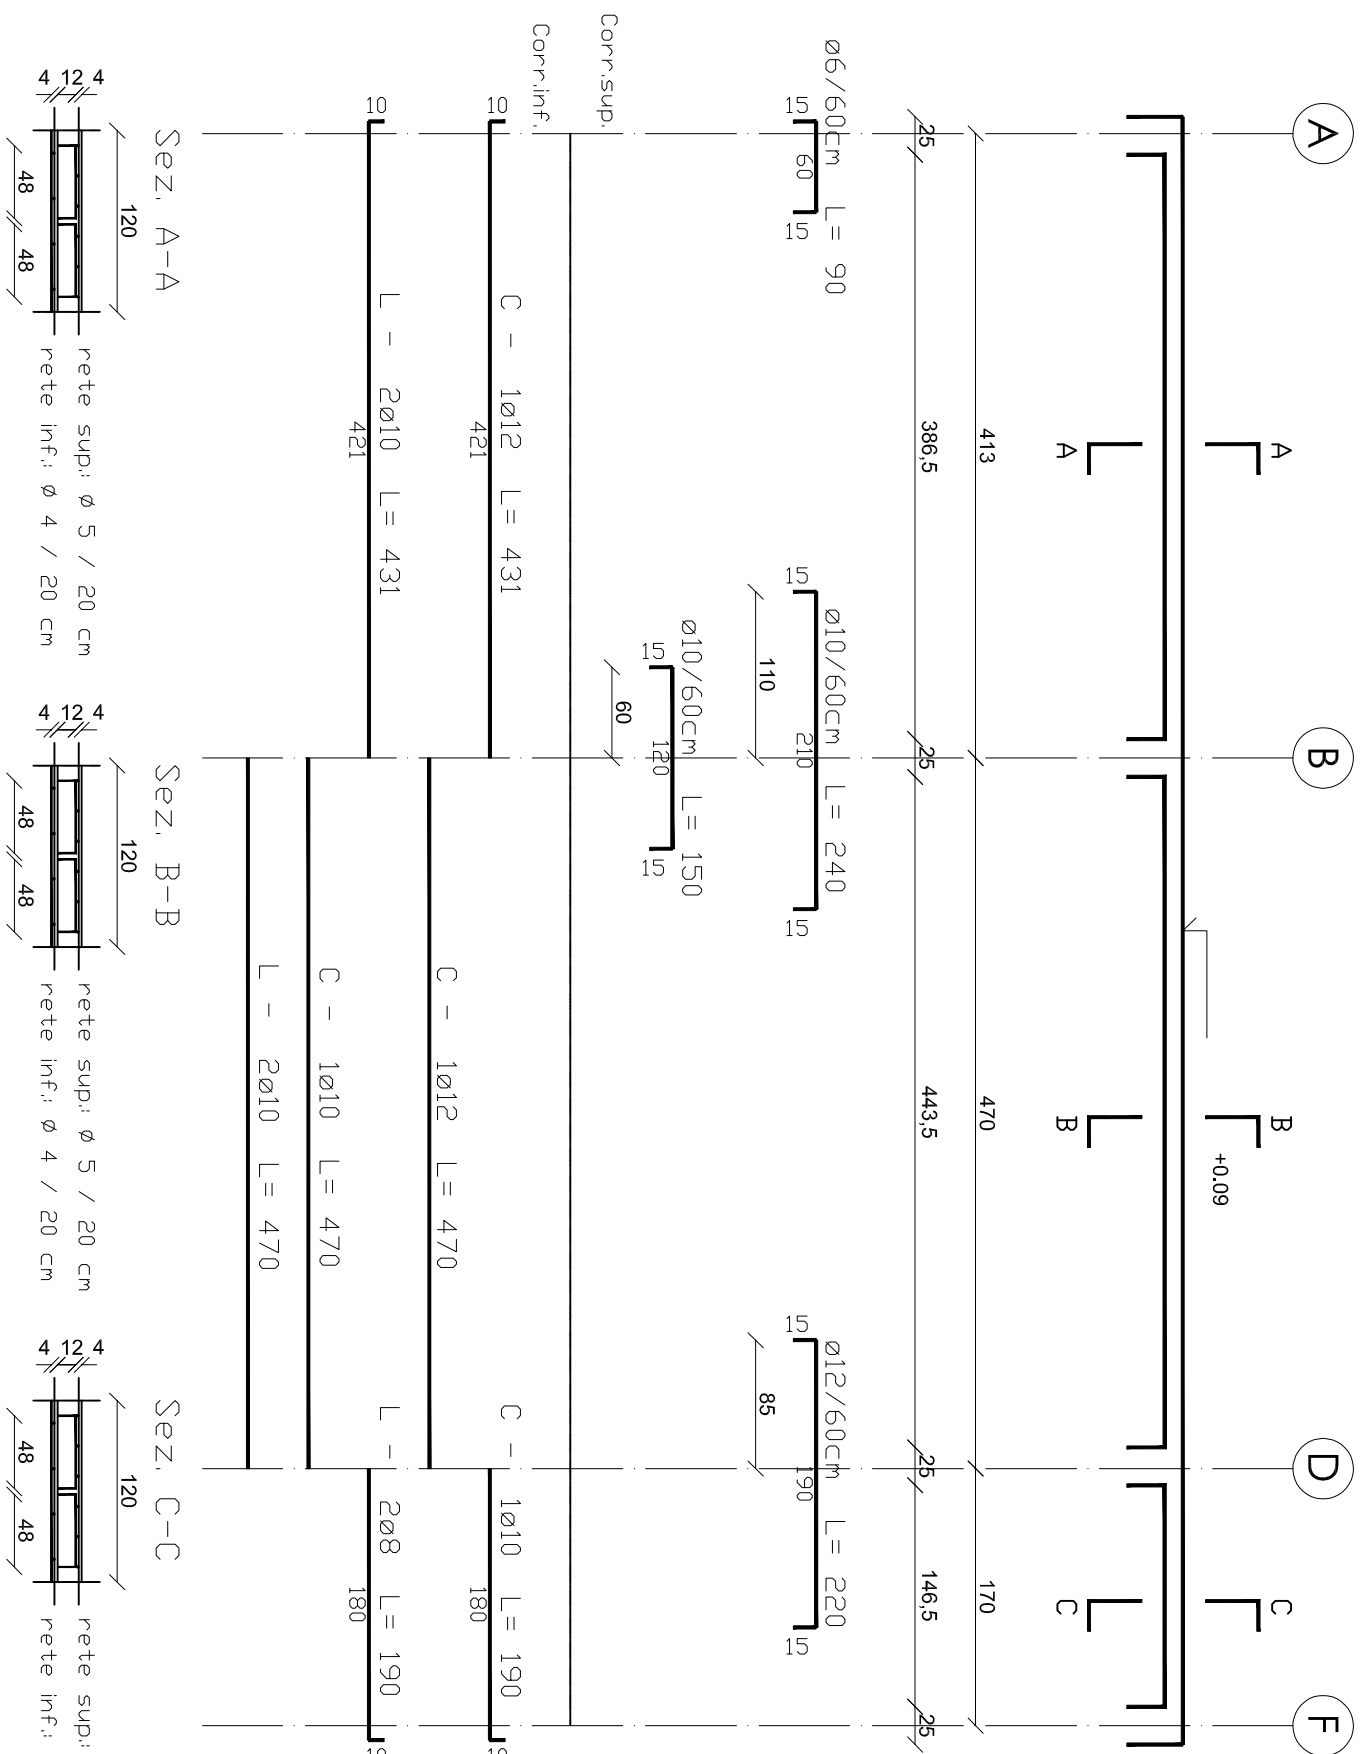

SOLAIO S01 - SCALA 1:50

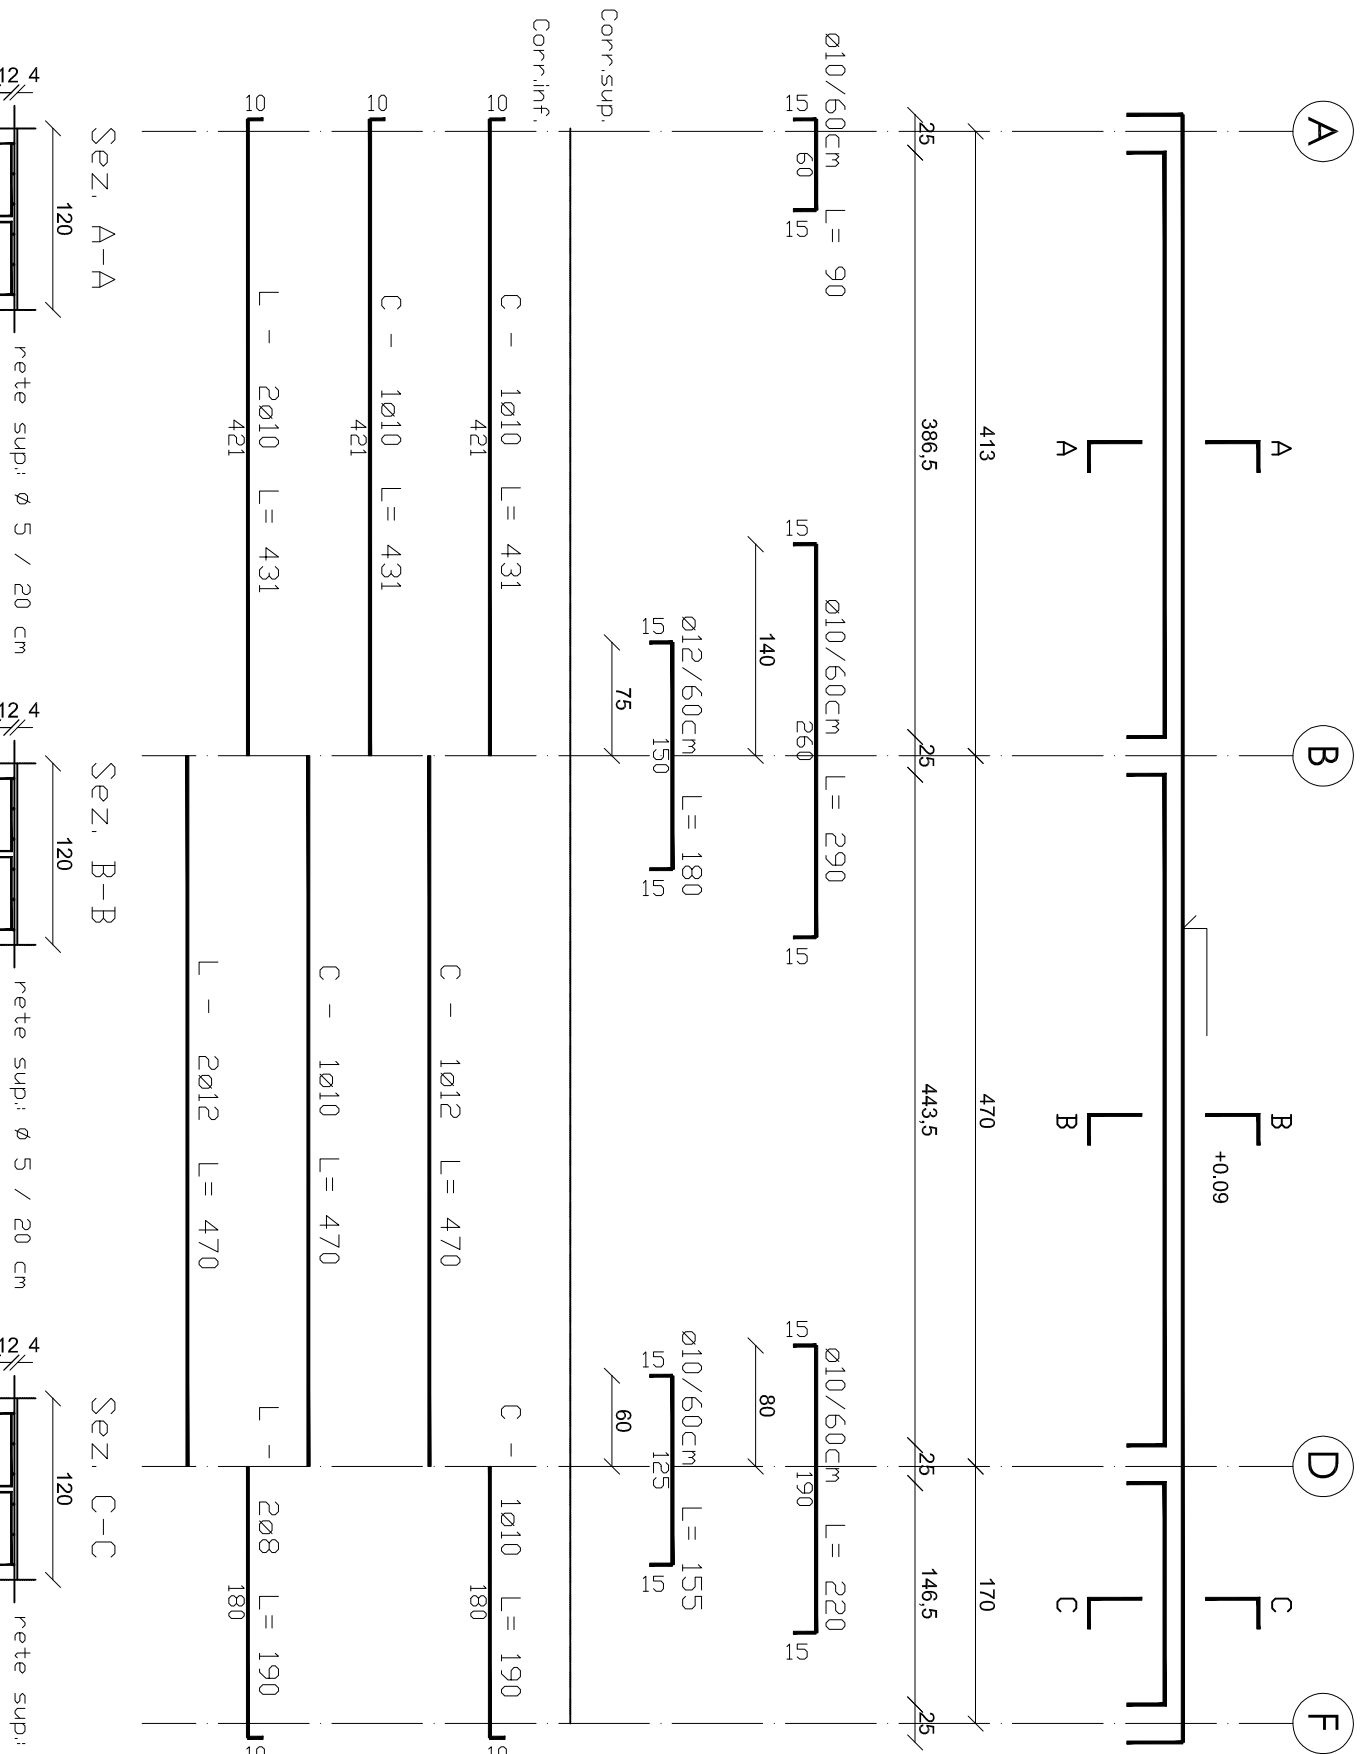

SOLAIO S02 - SCALA 1:50

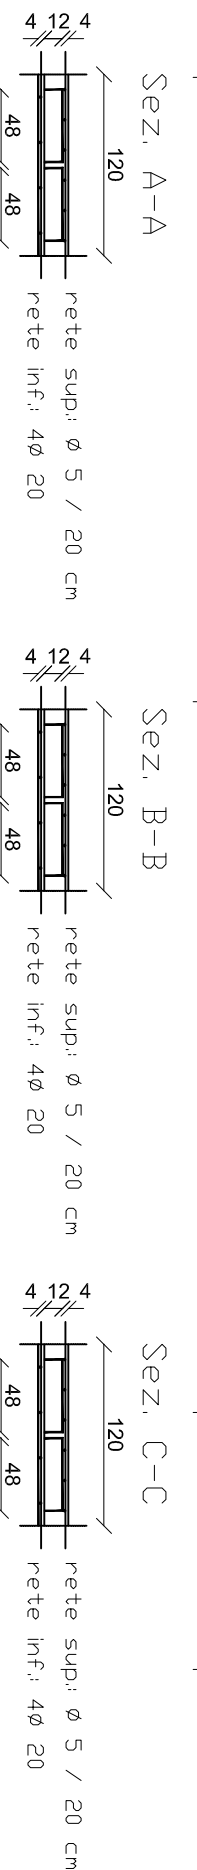[illegible]

Comune Prato
Realizzazione di un condominio solidale
in via A. Meoni



Soggetto attuatore:

c.f. e p.iva 01937100970

Presidente
Ing. Federico Mazzoni

Ing. Giulia Bordinia E.P.P. S.p.A.

Inq. Giulia Bordinà

Ing. Leonardo Negri
Ing. Francesco Rossi

Ing. Riguccio Soci

Ing. Rigau

PROGETTO ESECUTIVO

STRUTTURE
Solaio Piano Terra

SO2