
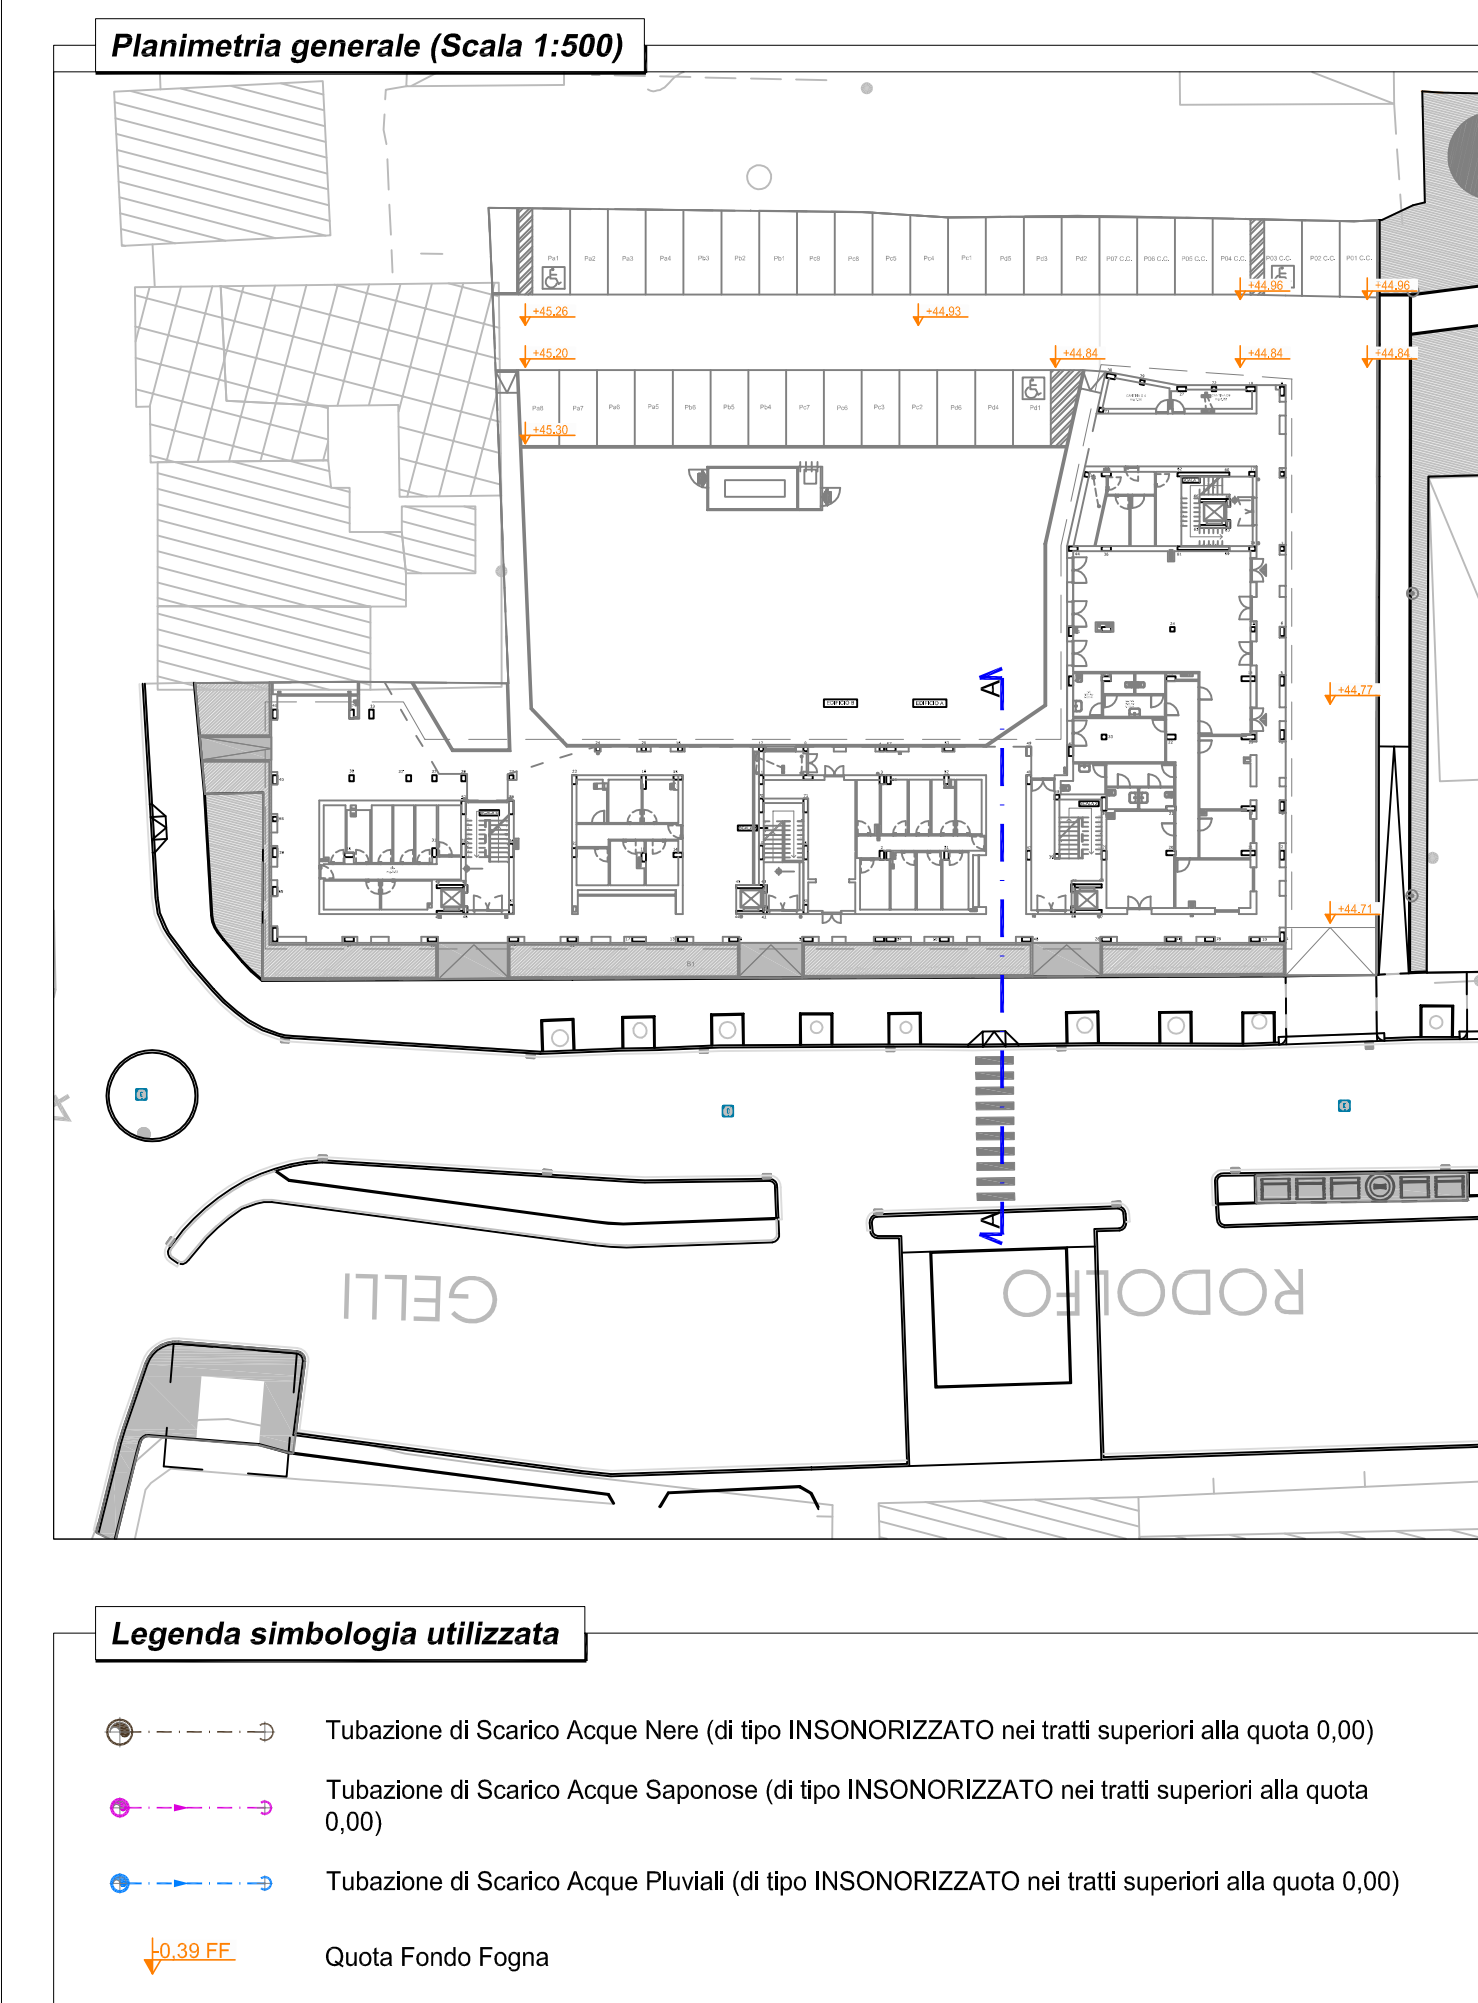
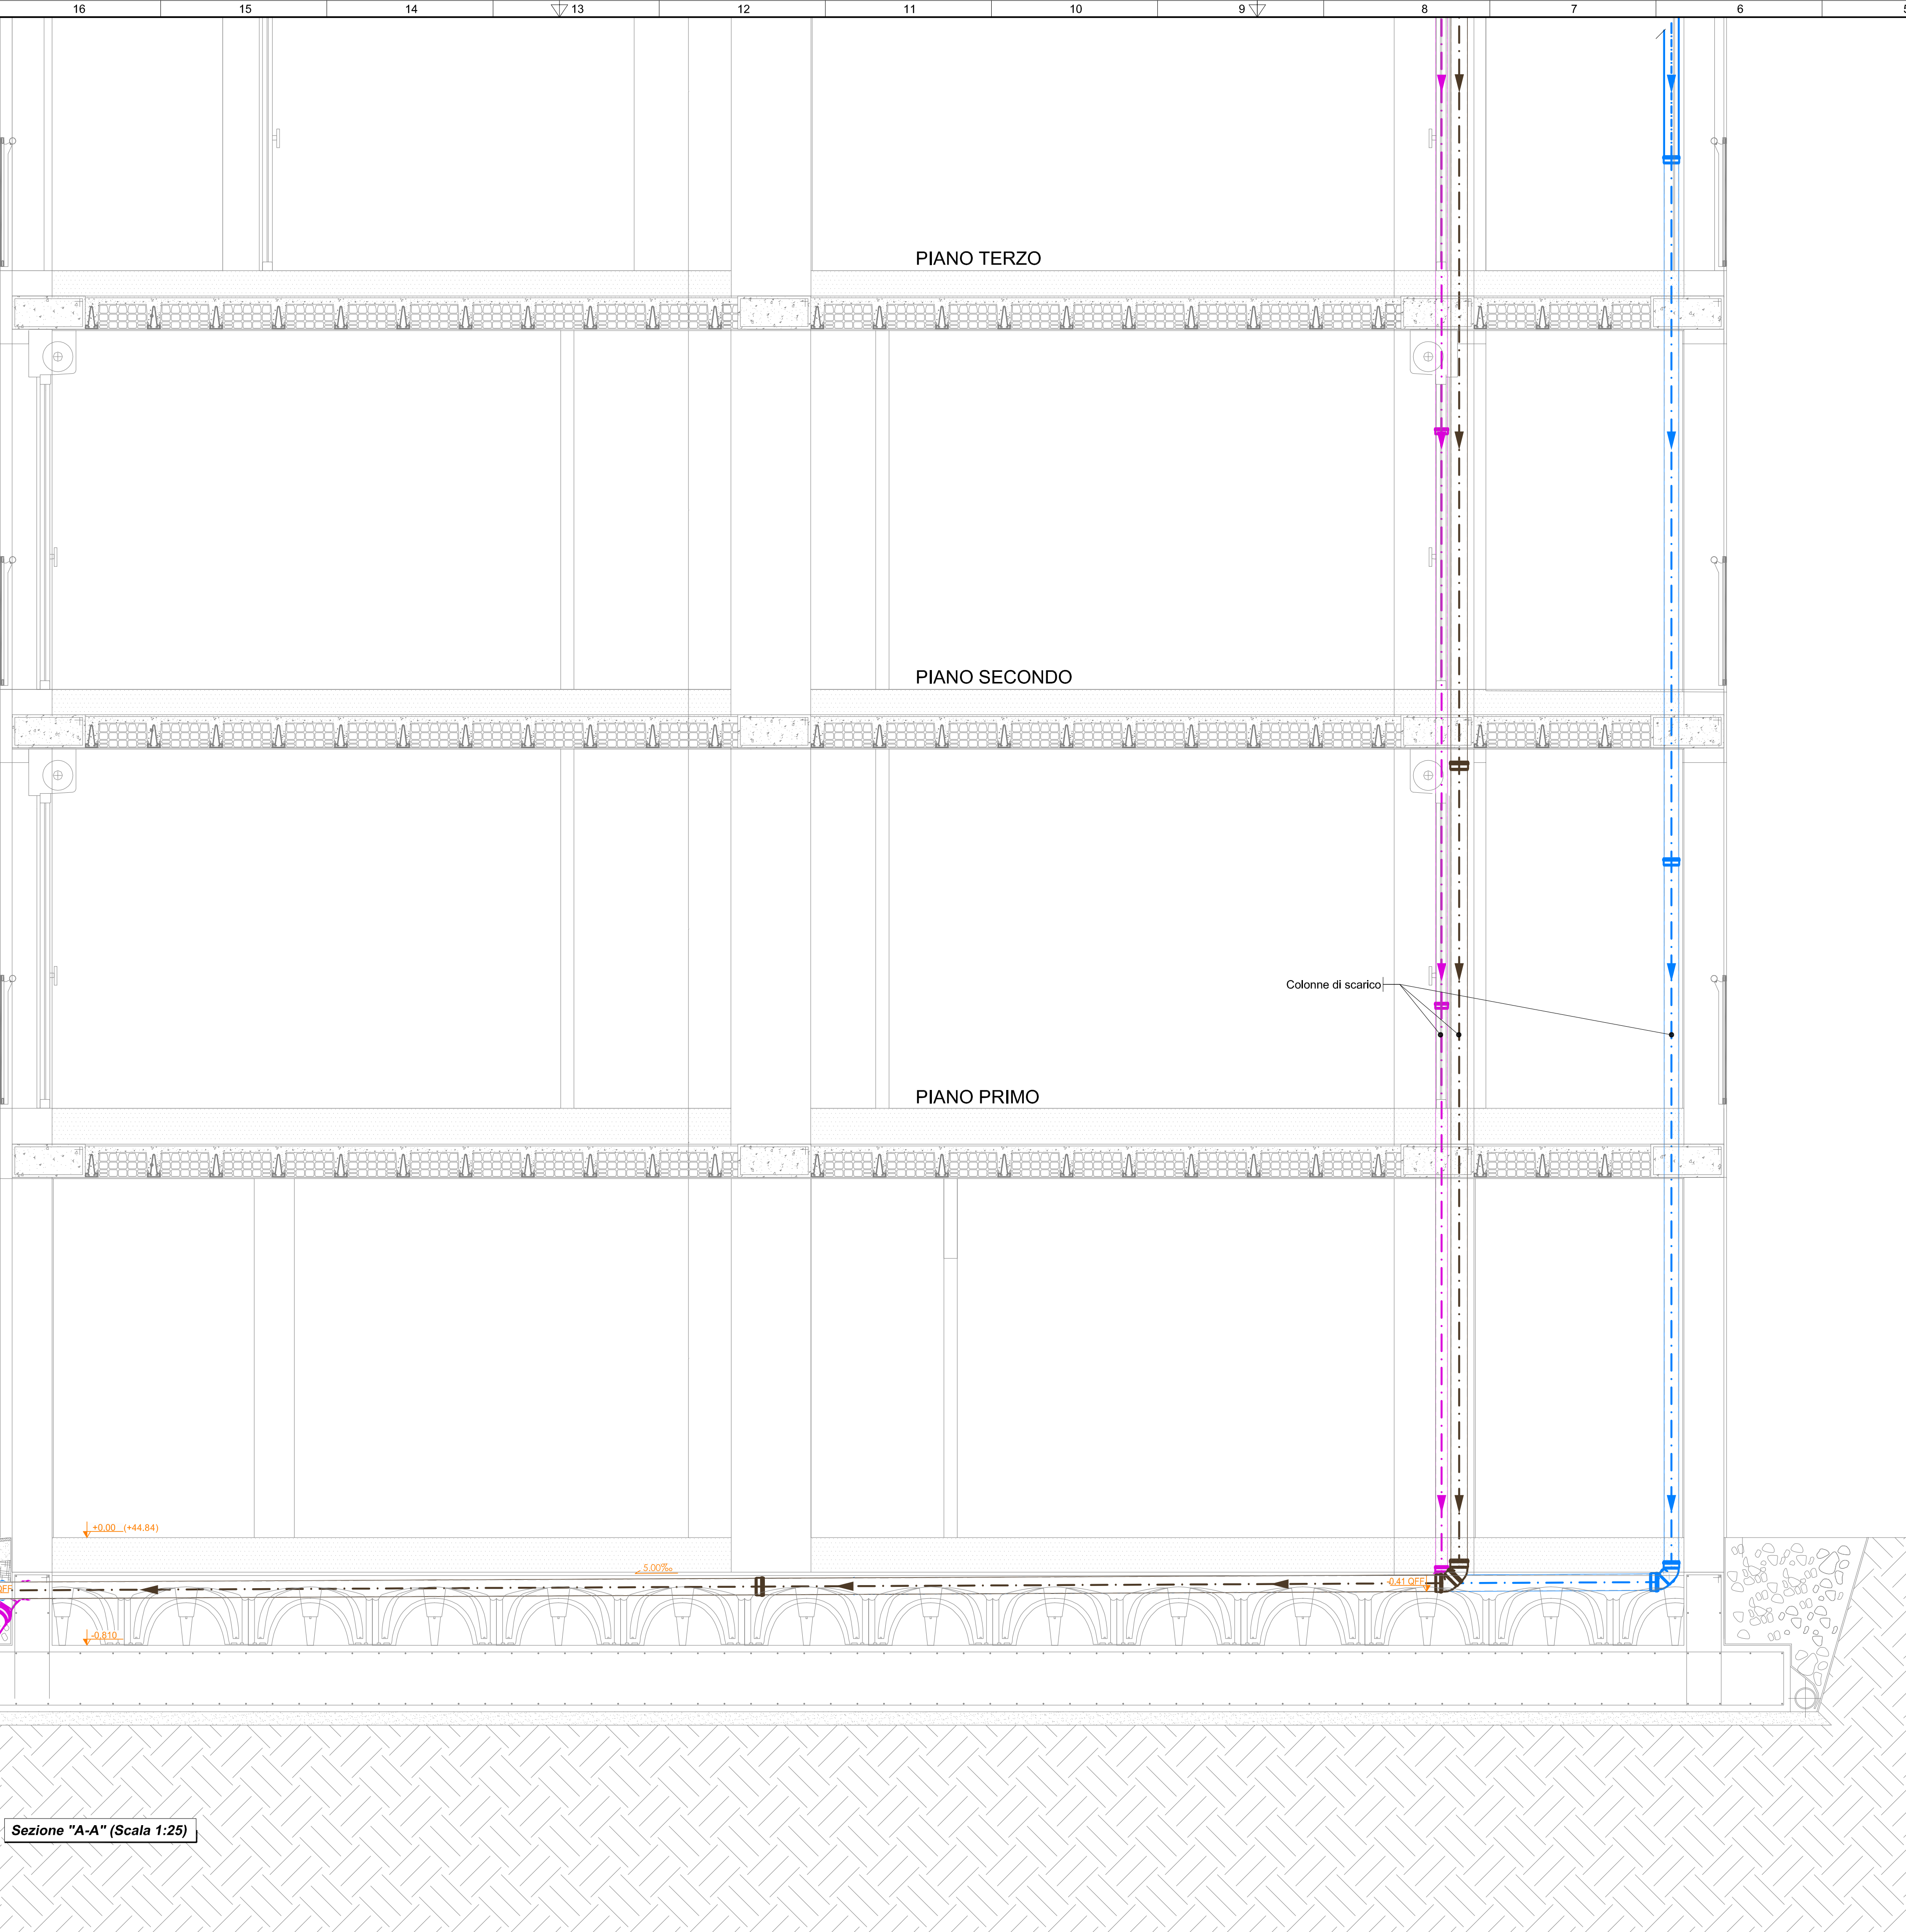
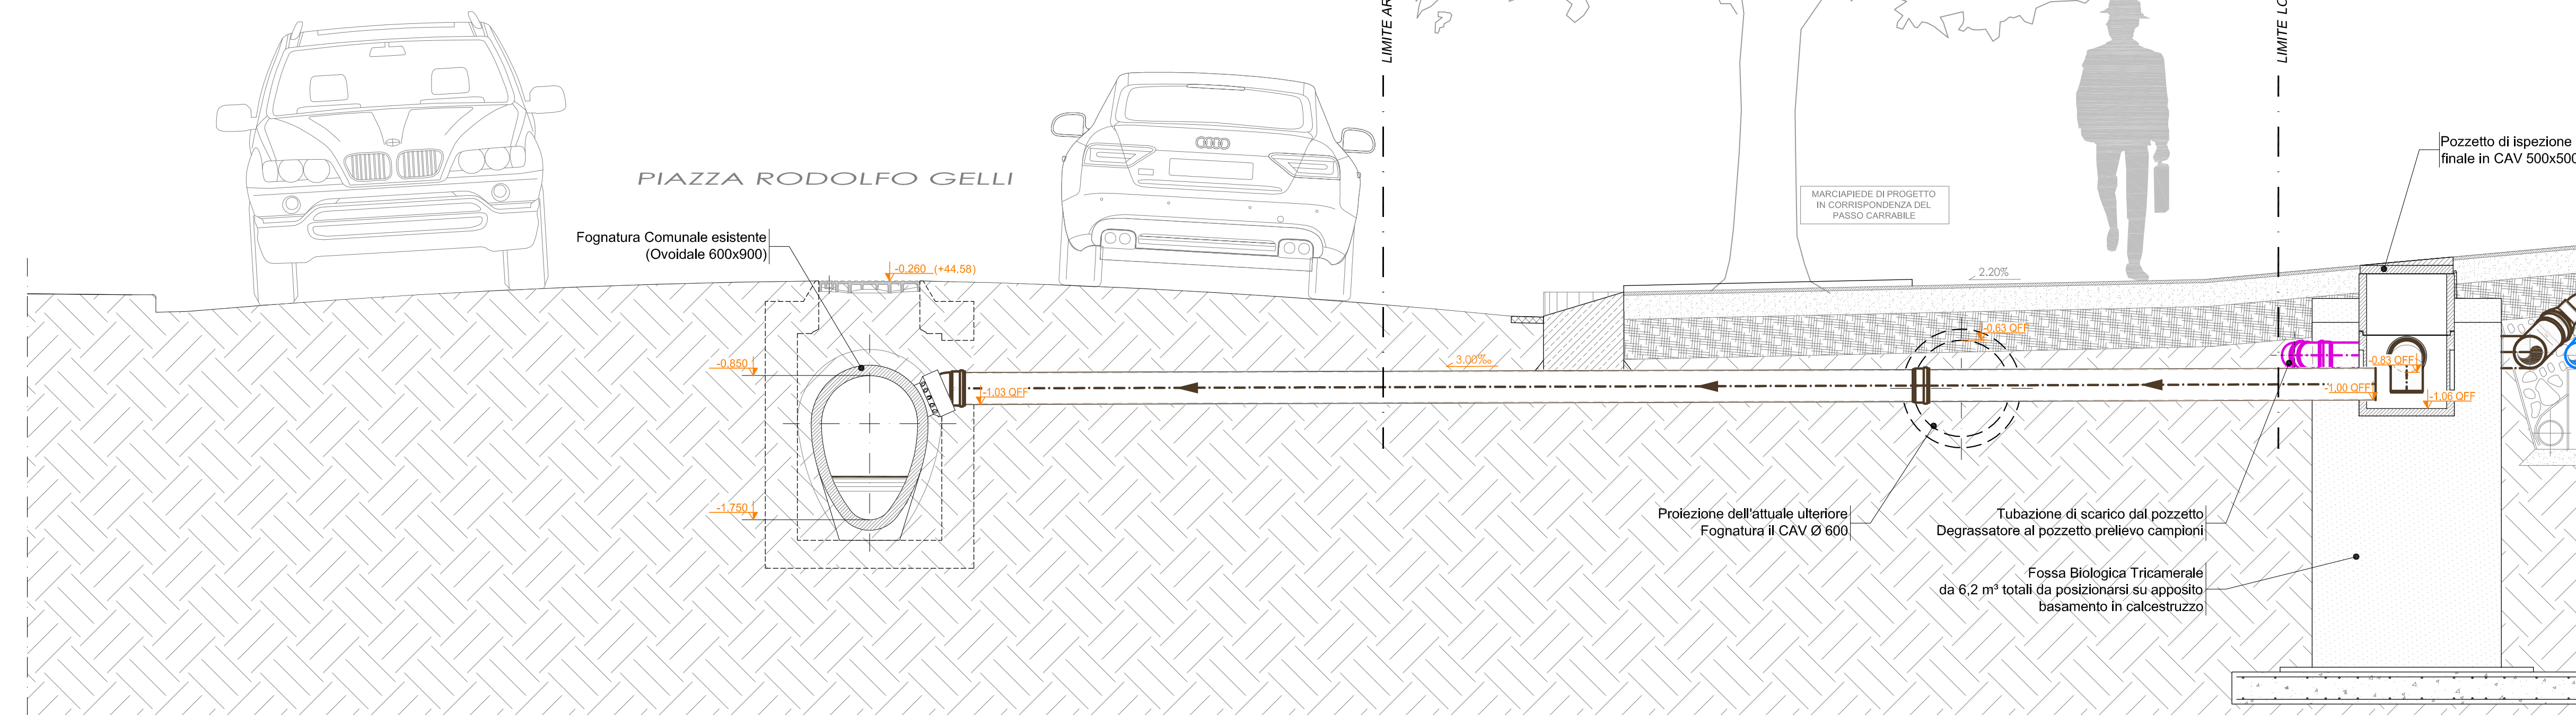


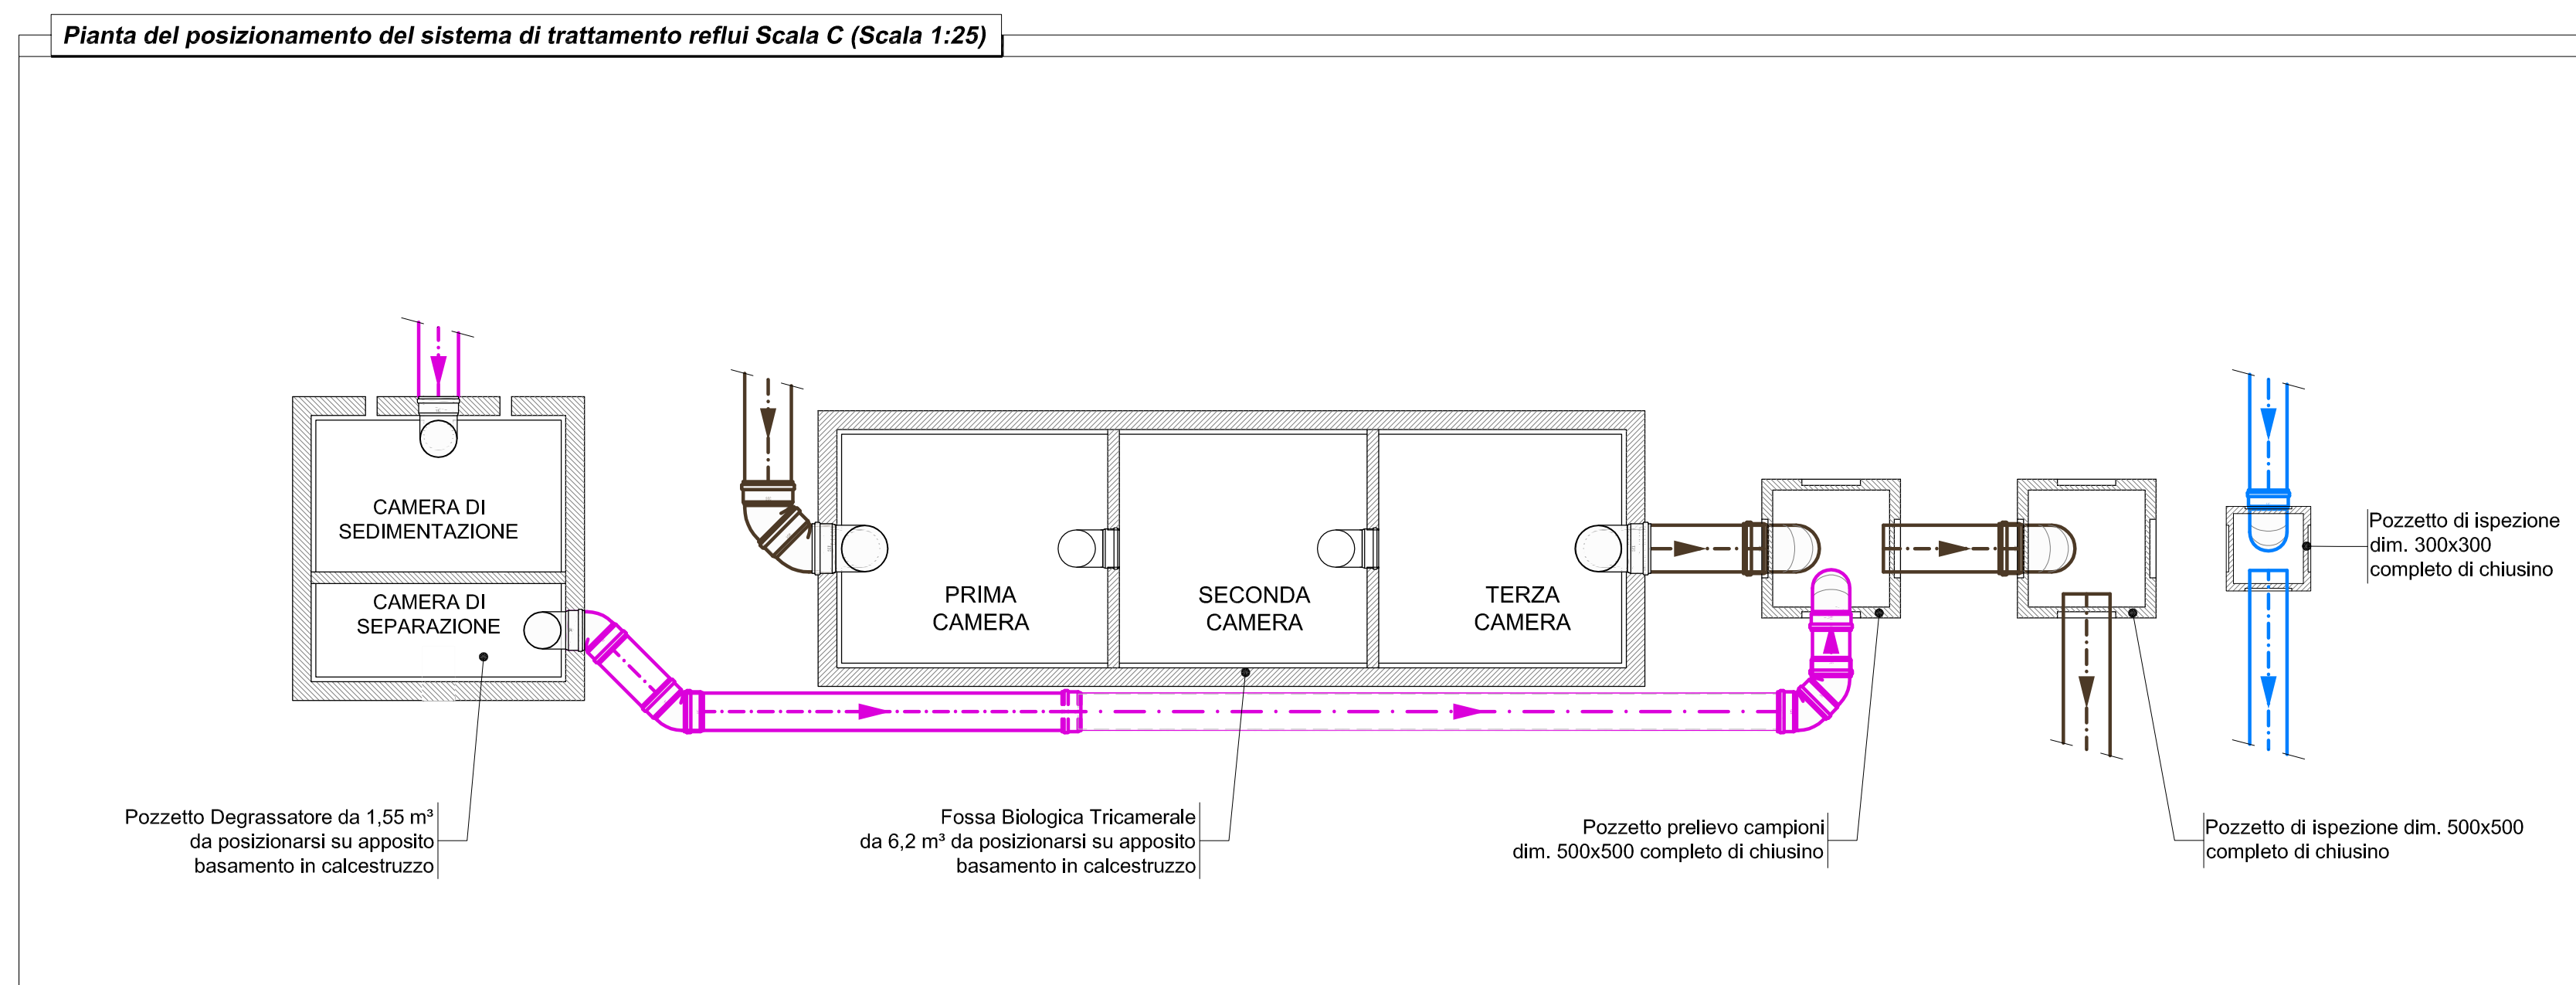

 COMUNE DI PRATO Loc. San Giusto				
PROGRAMMA INTEGRATO DI INTERVENTO "SAN GIUSTO / GELLO" Piano di zona S.Giusto Z.2/11				
LOTTO AA Complesso di Edilizia Residenziale Sovvenzionata per 29 alloggi (di cui 15 da D.D.R.T. 5020/19 - 14 da risorse di reinvestimenti) e Centro Civico				
PROGETTO IMPIANTI MECCANICI ESECUTIVO - <u>APPALTO DI COMPLETAMENTO</u>				
				
COMMITTENTE:	E.P.P. Edilizia Pubblica Pratese Presidente : Ing. FEDERICO MAZZONI			
				
RESPONSABILE DEL PROCEDIMENTO:	Ing. GIULIA BORDINA (E.P.P. S.p.A.)			
PROGETTO STRUTTURE, IMPIANTI COORDINAMENTO DELLA SICUREZZA IN FASE DI PROGETTAZIONE:	Ing. ANDREA GUIDOTTI			
COLLABORATORE IMPIANTI:	p.i. GIORGIO FALCHI			
 STUDIO CLIMA STUDIO TECNICO ASSOCIATO				
C.07	ELABORATO: IMPIANTO DI SCARICO E PLUVIALI SEZIONE ALLACCIO FOGNARIO			
	<table border="1" style="width: 100%;"> <tr> <td style="width: 50%;">CONSEGNA PREVISTA: 29/08/2016</td> <td style="width: 50%;">EFFETTIVA: 12/08/2016</td> </tr> <tr> <td colspan="2"> SCALA: 1:25 </td> </tr> </table>	CONSEGNA PREVISTA: 29/08/2016	EFFETTIVA: 12/08/2016	SCALA: 1:25
CONSEGNA PREVISTA: 29/08/2016	EFFETTIVA: 12/08/2016			
SCALA: 1:25				