



COMUNE DI PRATO
Loc. San Giusto

PROGRAMMA INTEGRATO DI INTERVENTO "SAN GIUSTO / GELLO"
Piano di zona S.Giusto Z.2/11

OPERE DI URBANIZZAZIONE FUNZIONALI ALLA RESIDENZA

PROGETTO ESECUTIVO

COMMITTENTE: E.P.P. Edilizia Pubblica Pratese
Presidente: Ing. FEDERICO MAZZONI

R.U.P. E CONSULENTE TECNICO NORMATIVO: Geom. FABIO CIPRIANI (Coordinatore Generale EPP spa)
SUPPORTO AL R.U.P.: Ing. GIULIA BORDINA (Direttore Operativo EPP spa)


PROGETTO ARCHITETTONICO: Arch. RICCARDO RODA (EOS Consulting)

COLLABORATORI: Arch. SILVIO PAPPALETTERE
Arch. VINCENZO LUCIDI
Arch. SIMONE SAMBUCCETTI
Geom. STEFANO GATILE


U.09

SEZIONI TIPO STATO DI PROGETTO

CONSEGNA PREVISTA: 26/06/2012
EFFETTIVA: 26/06/2012
SCALA: 1:500 / 1:20

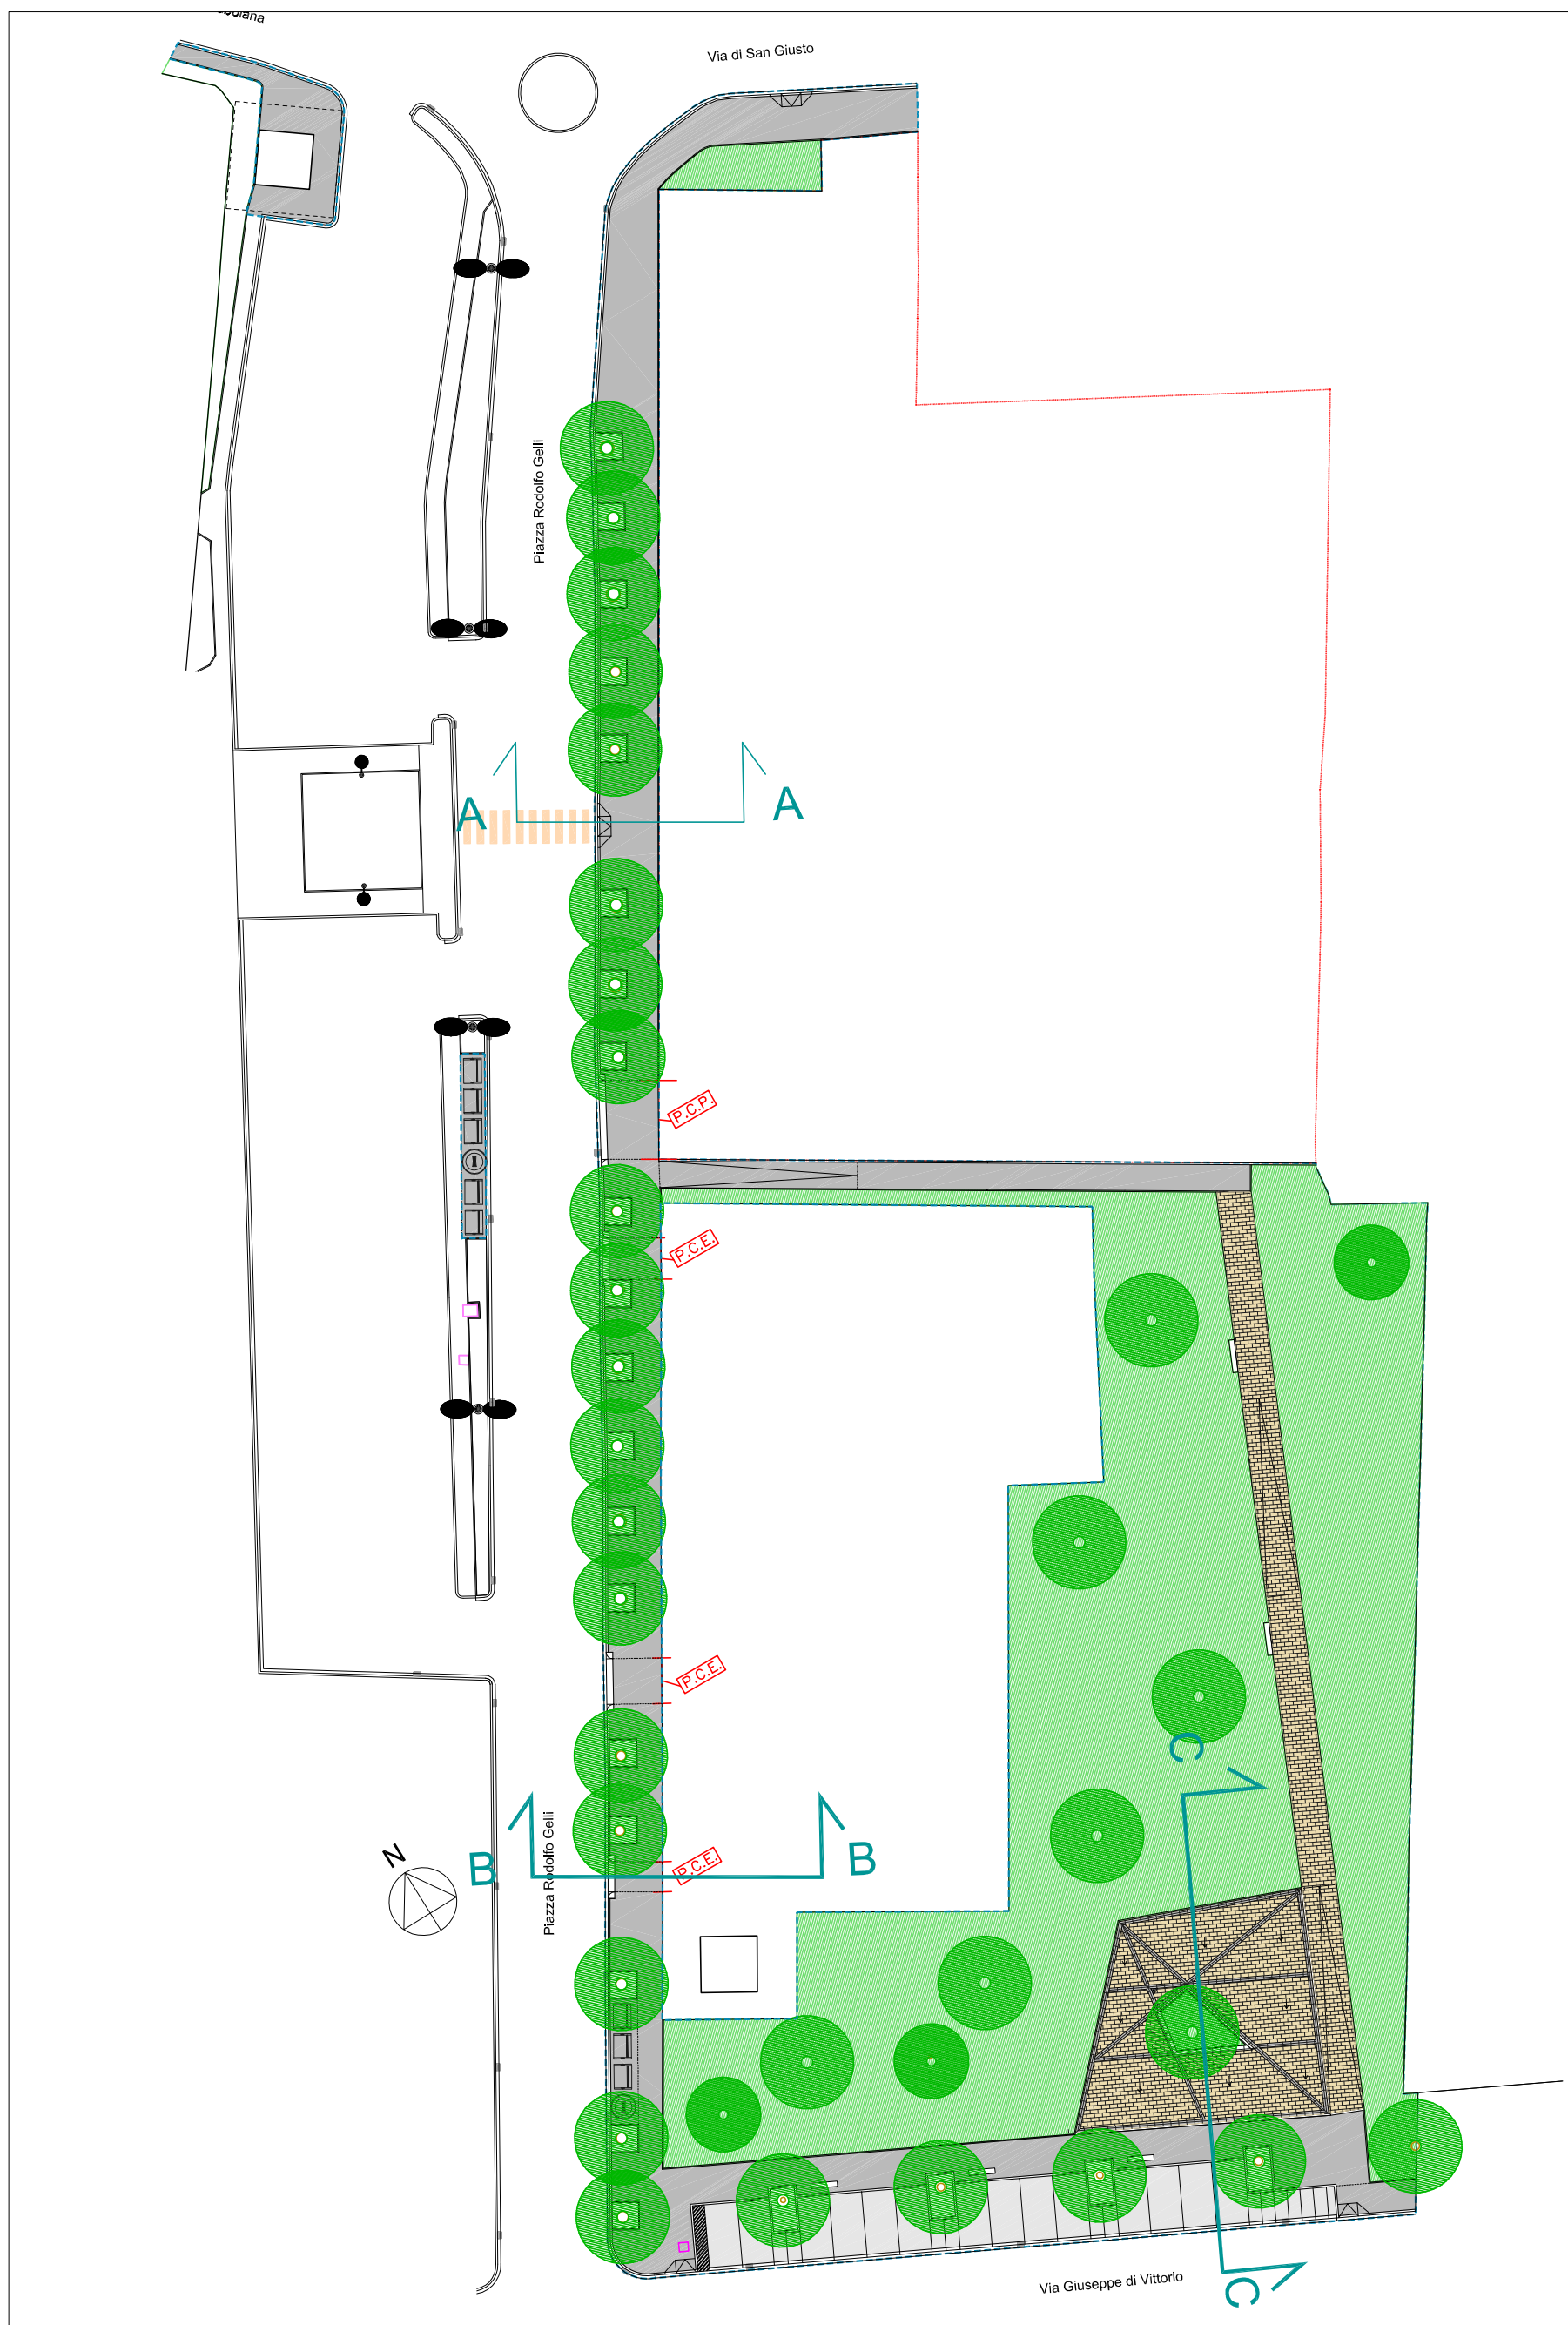


PIANTA DI RIFERIMENTO

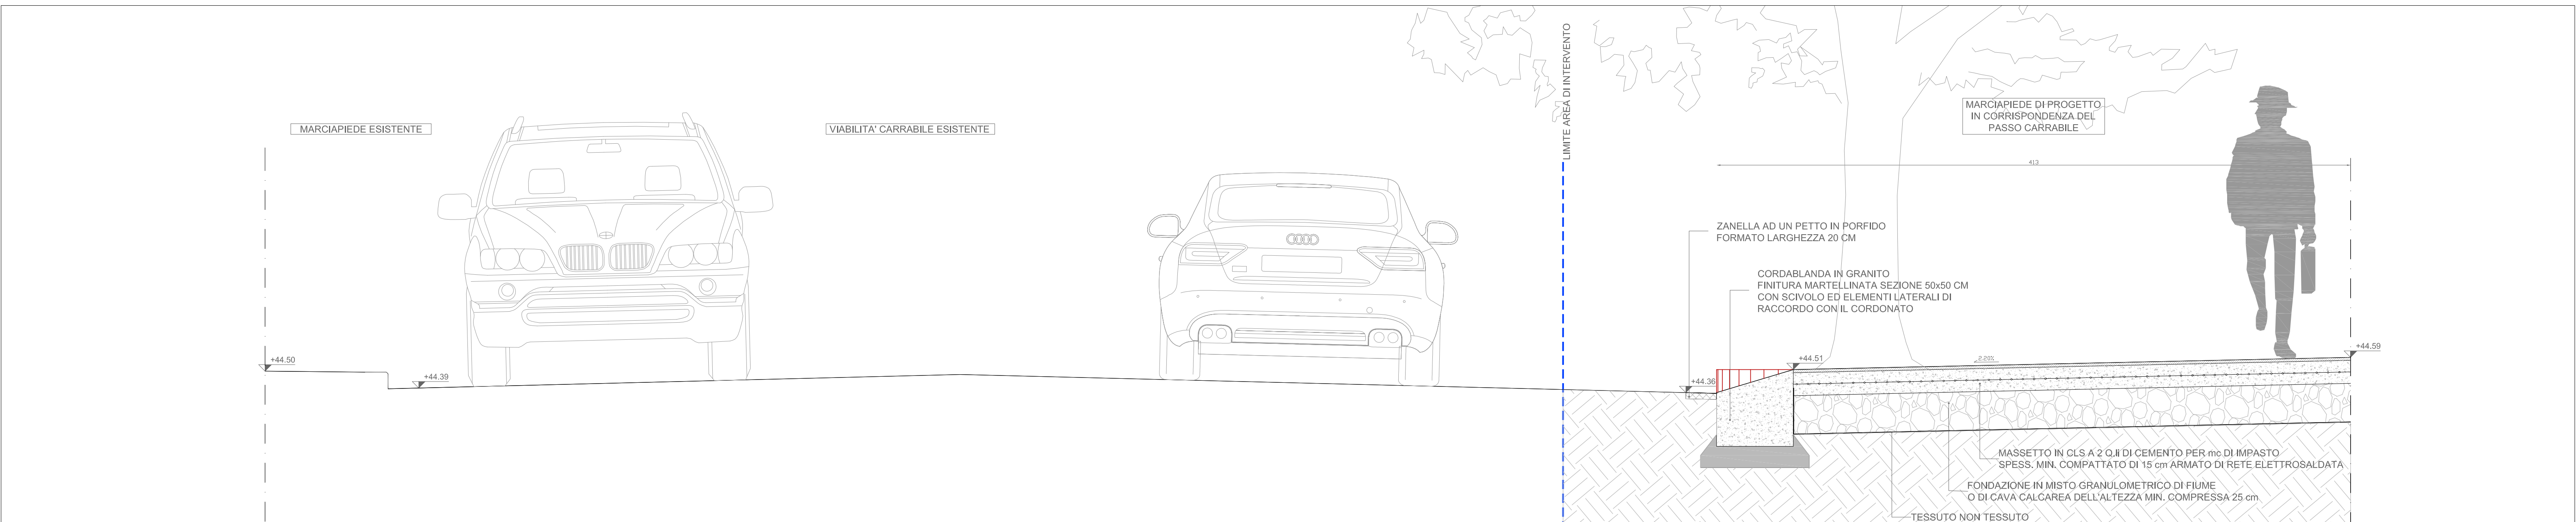

SEZIONE A-A



SEZIONE B-B

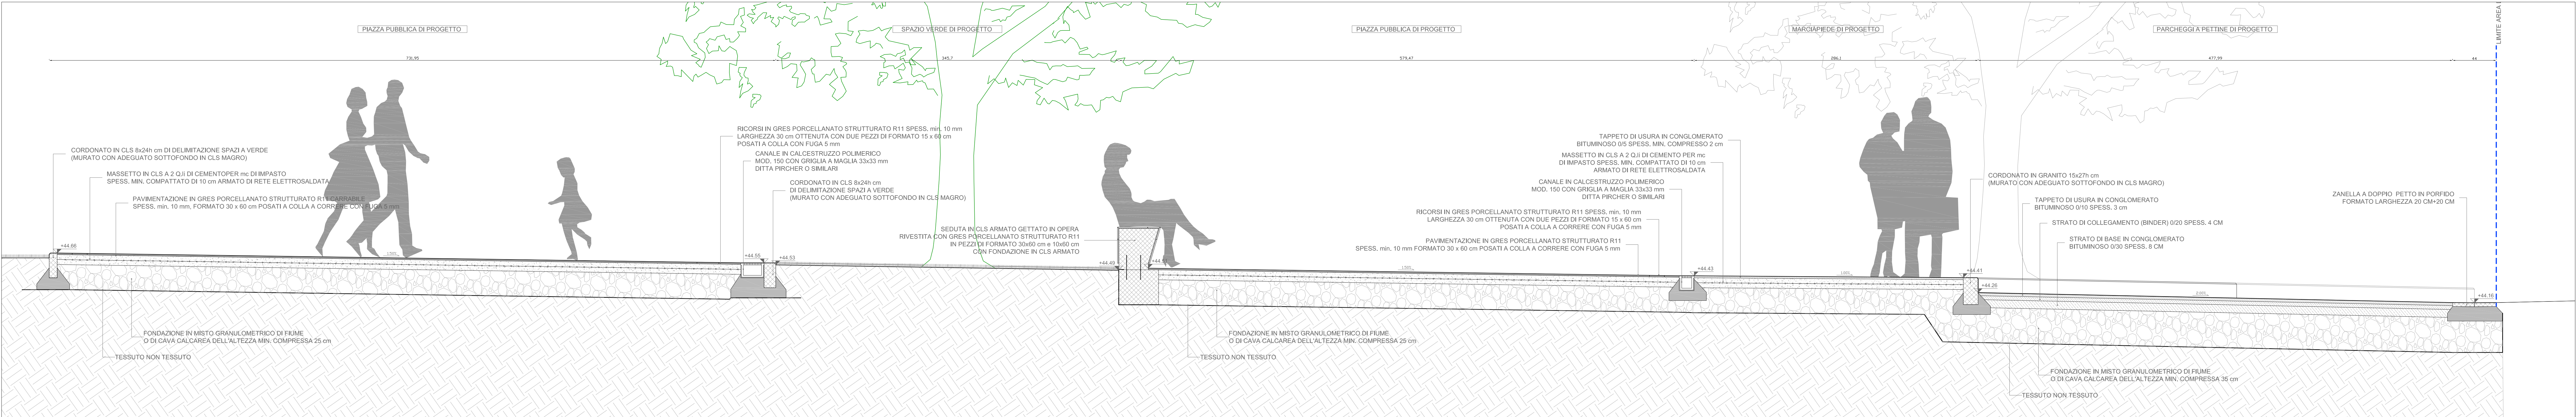

SEZIONE C-C