




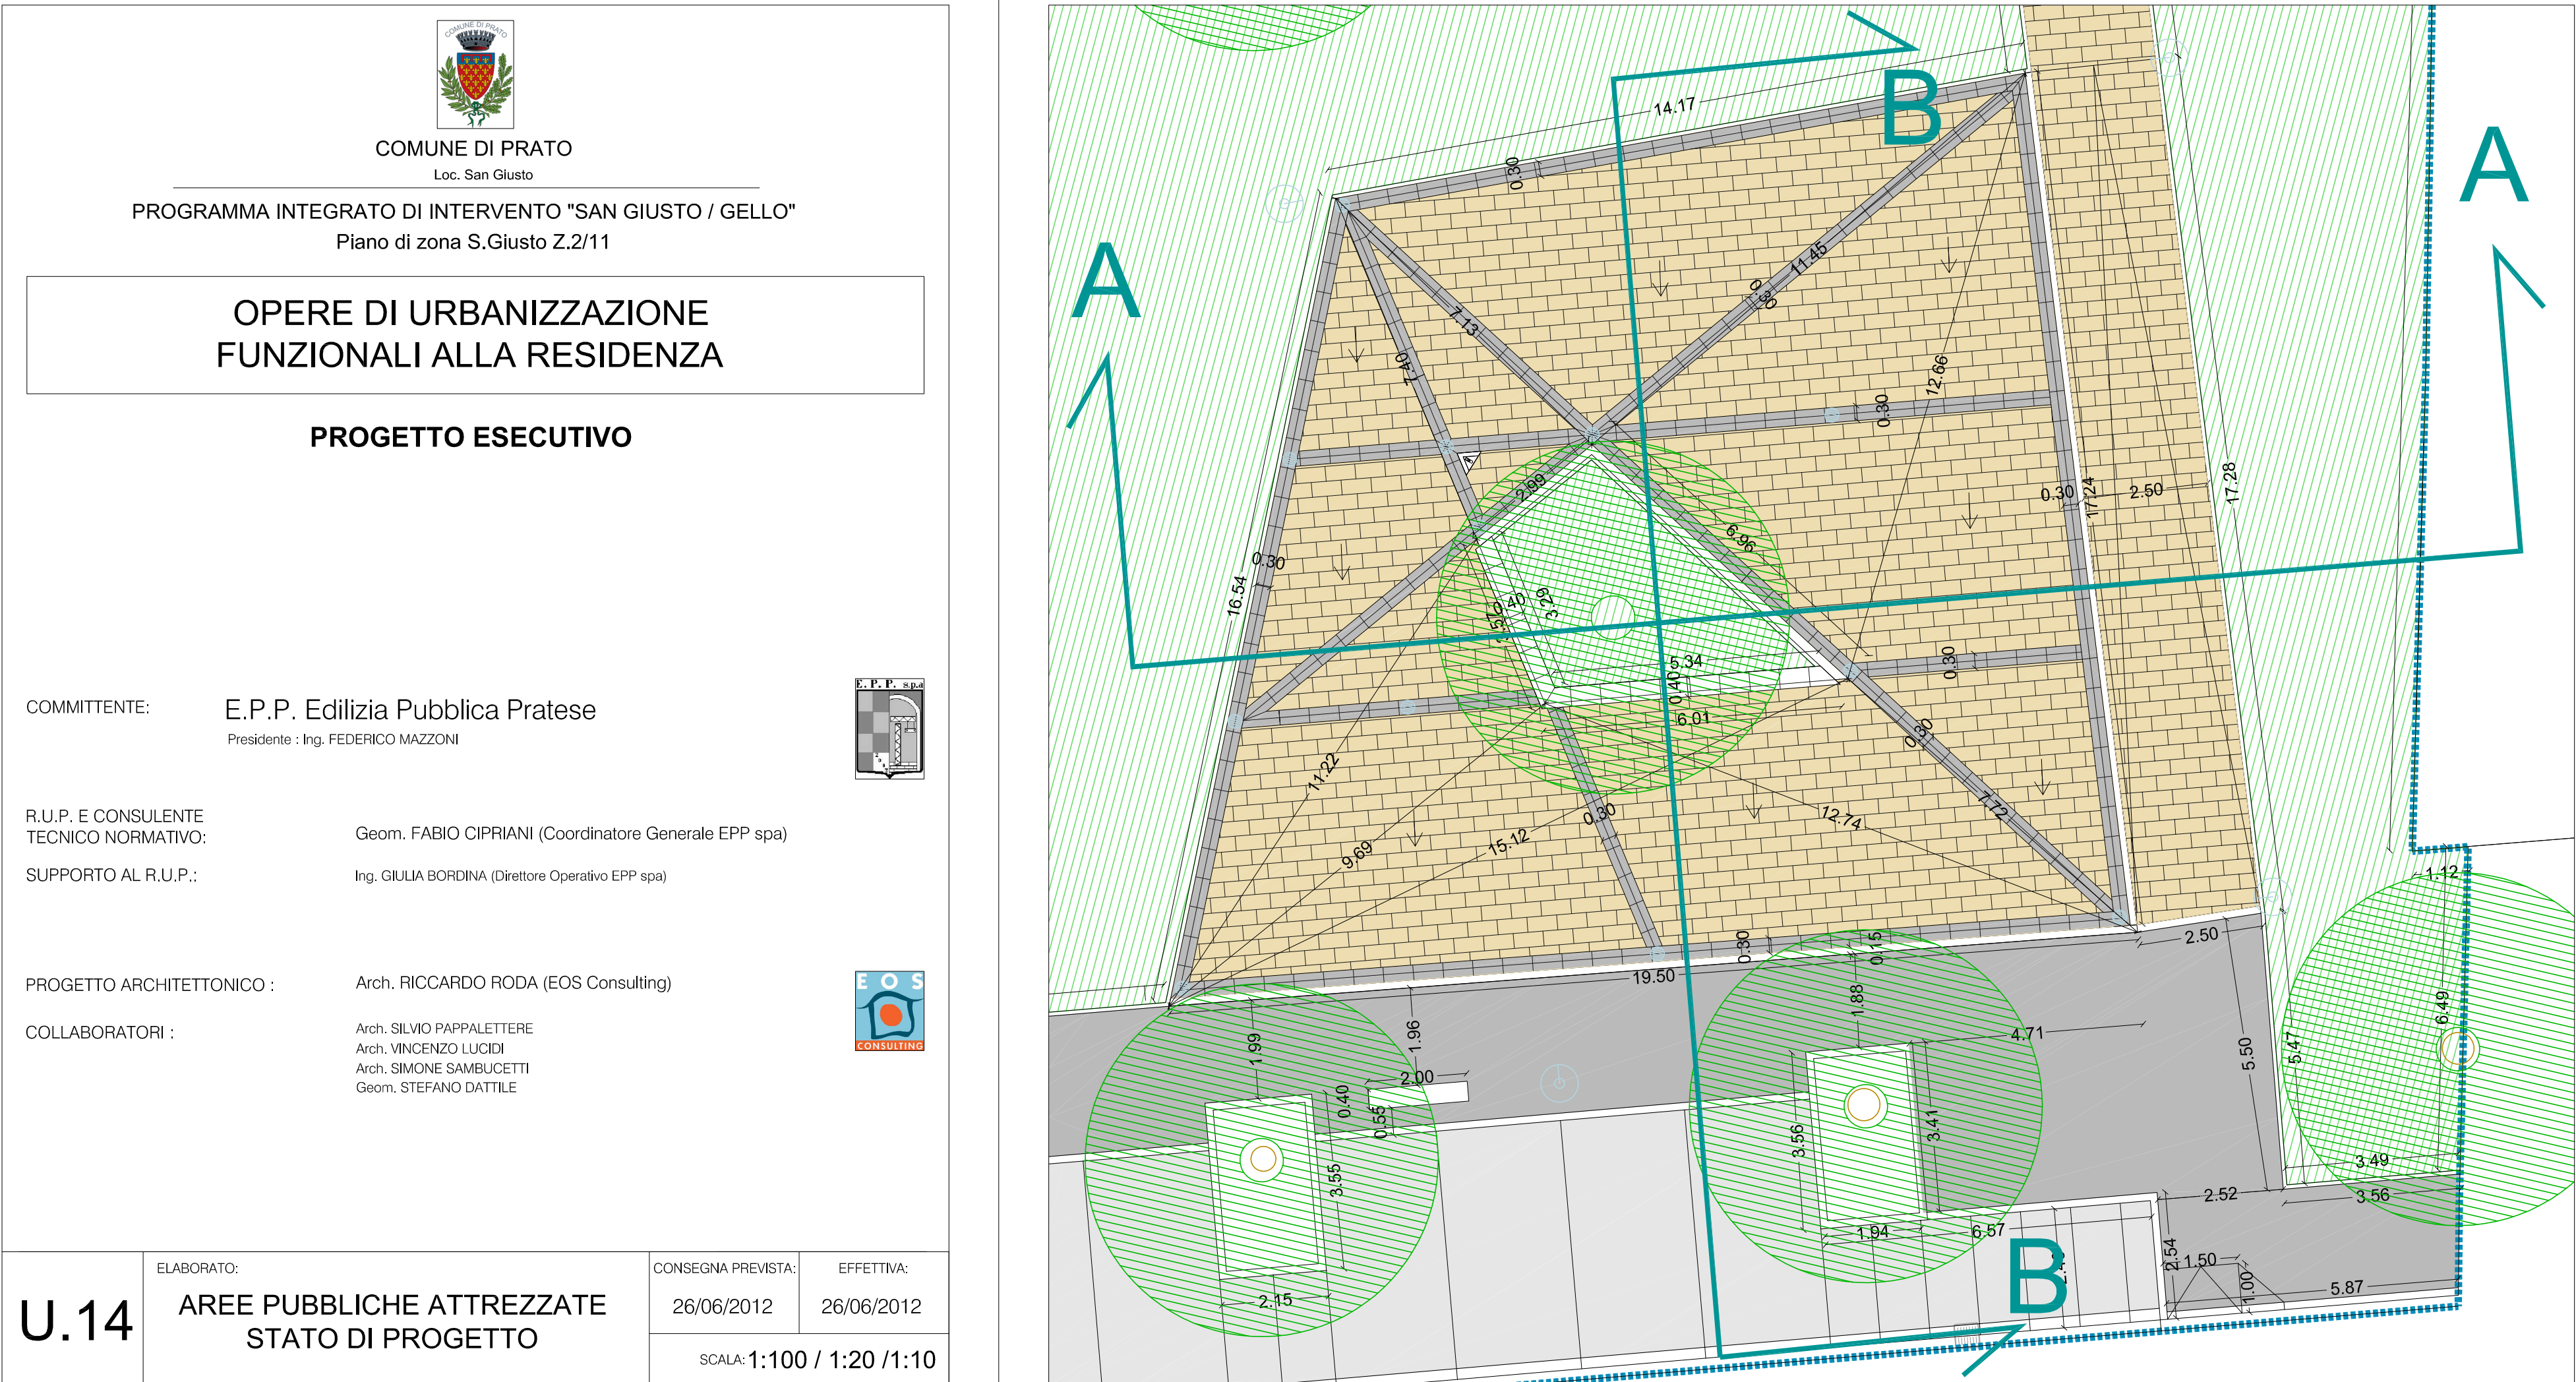


PIANTA PIAZZA PUBBLICA - scala 1:100

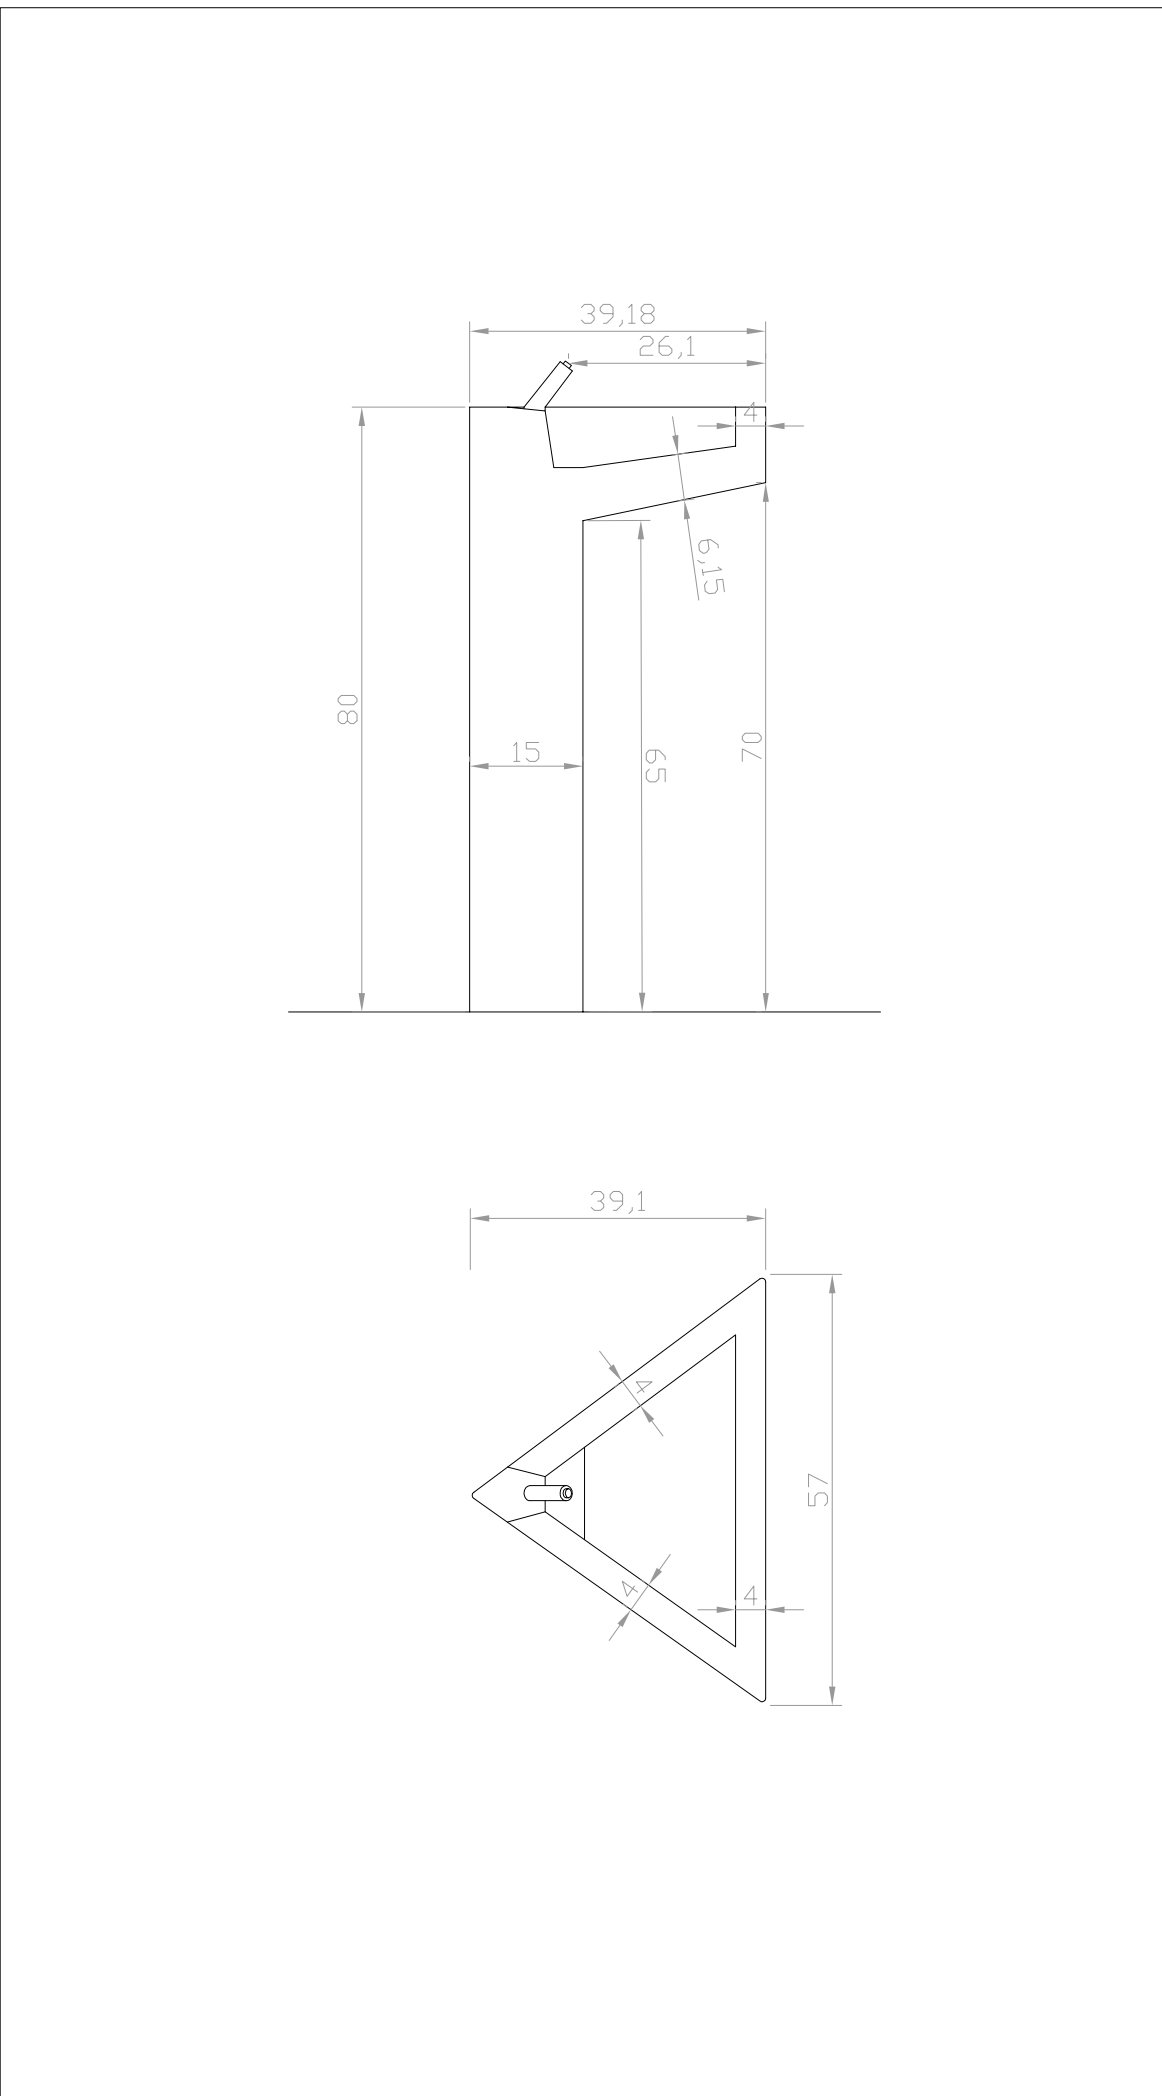


FONTANELLO IN TRAVERTINO - scala 1:10

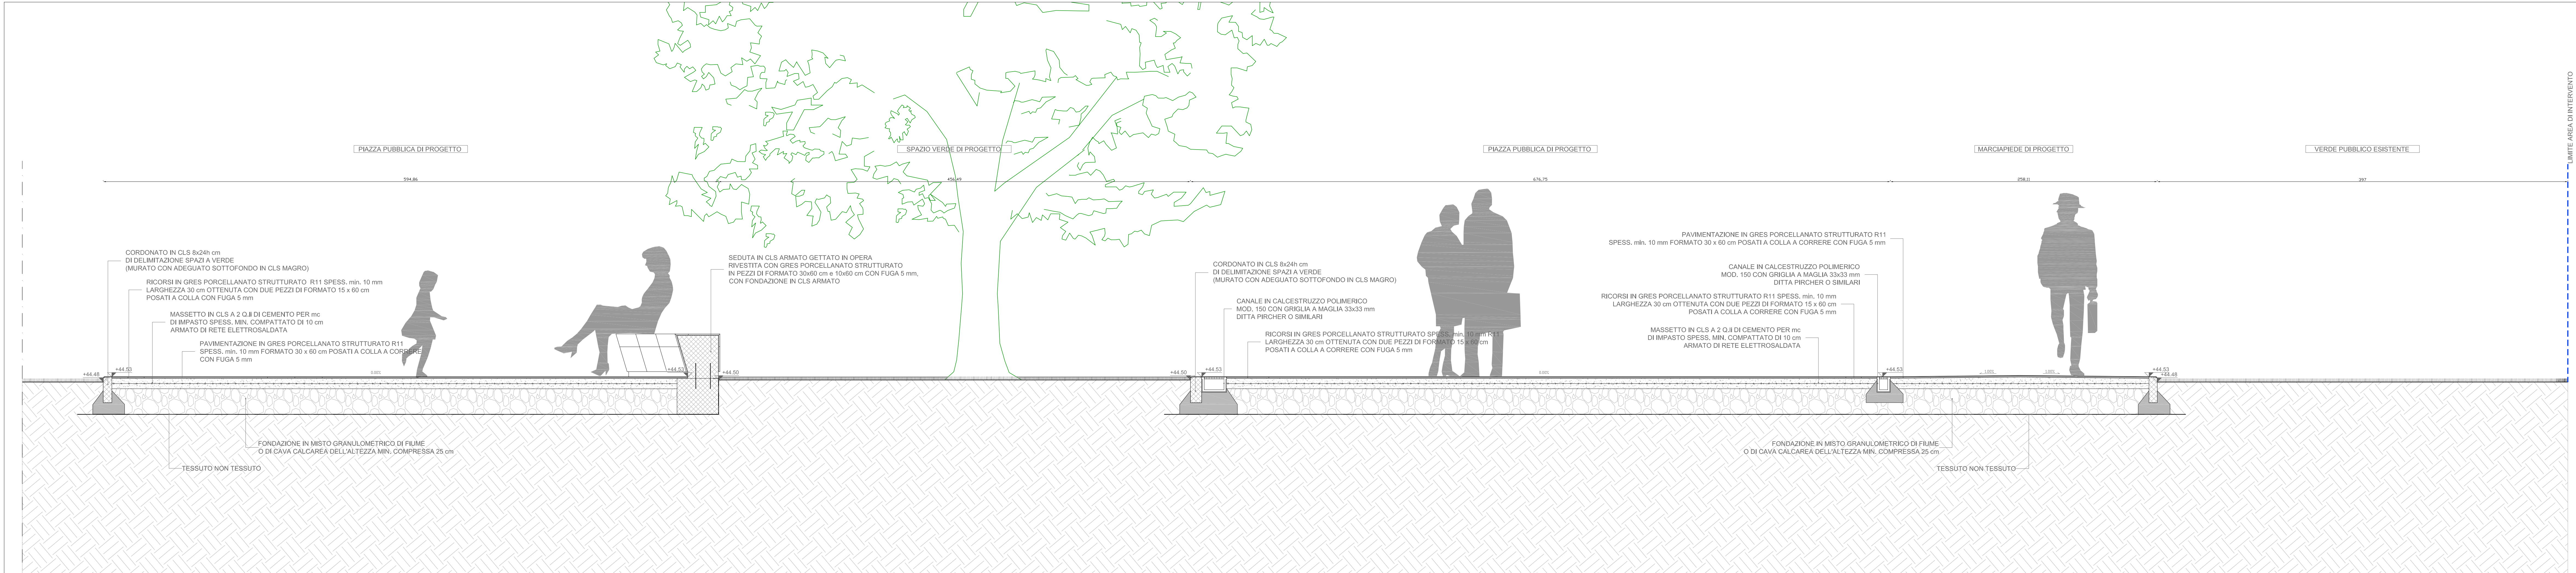

SEZIONE A-A - scala 1:20

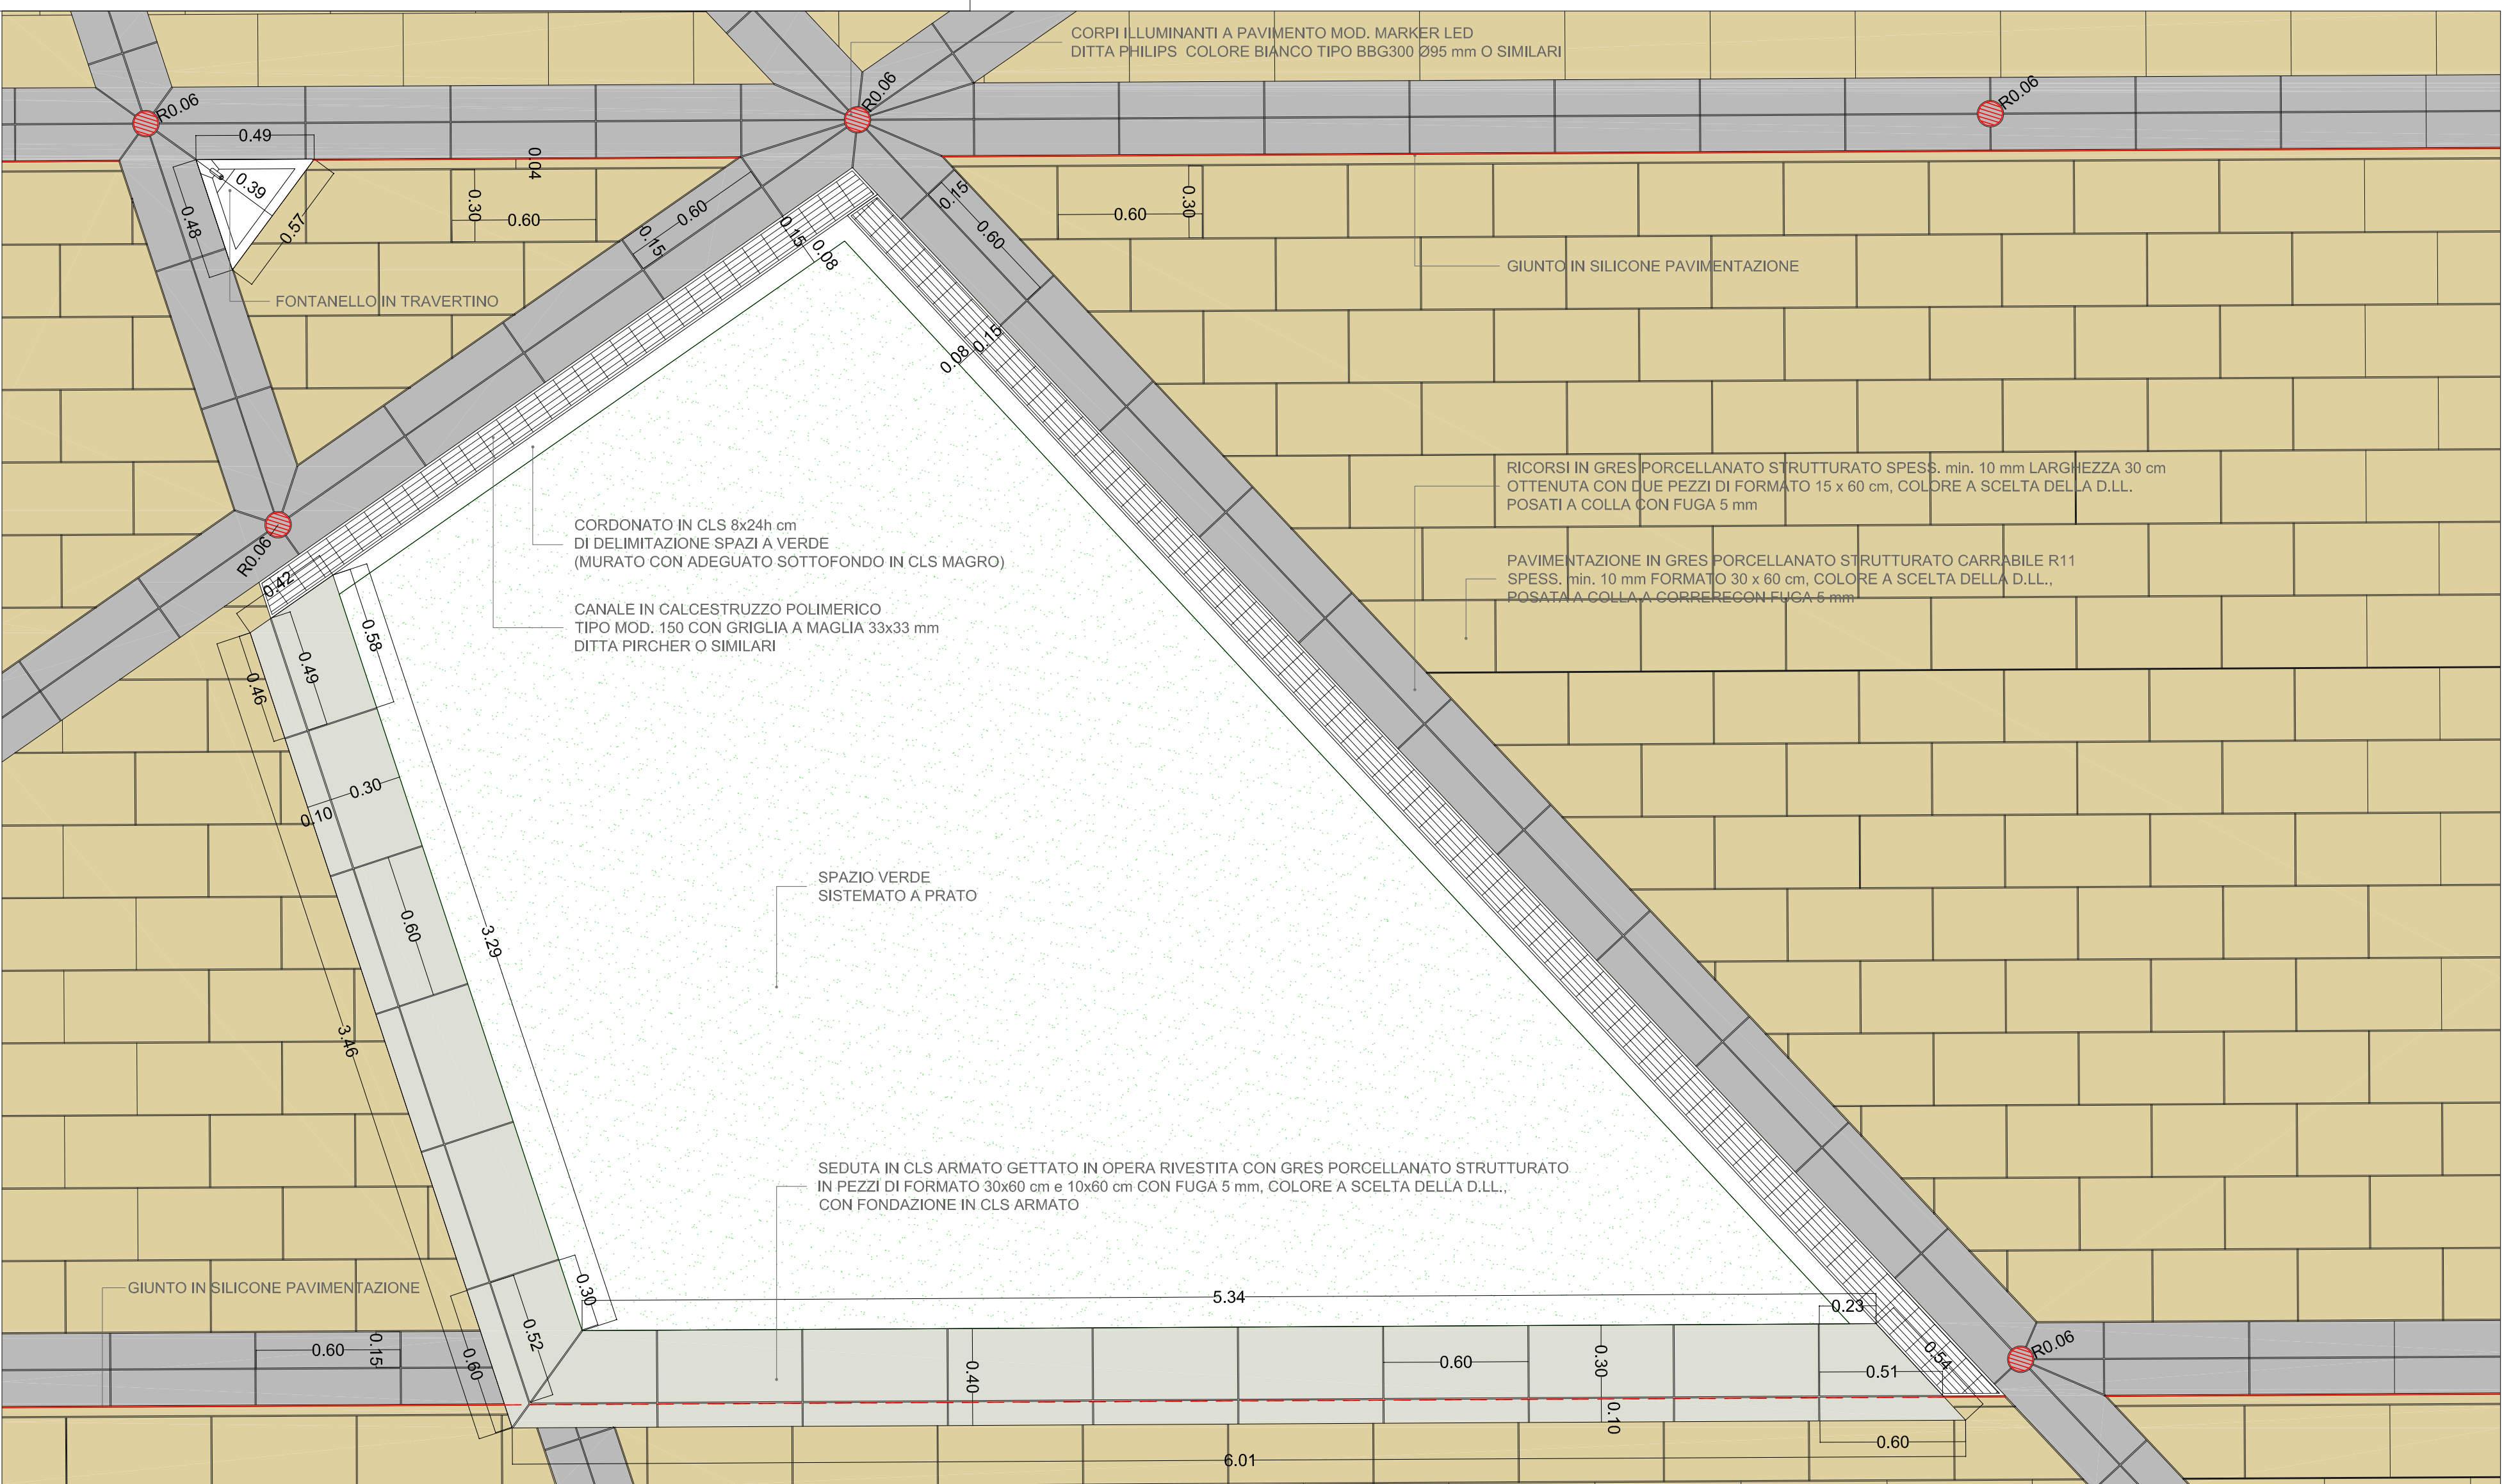

ESTRATTO PIANA PIAZZA PUBBLICA - scala 1:20

 

SEZIONE B-B - scala 1:20