



COMUNE DI PRATO
Loc. San Giusto

PROGRAMMA INTEGRATO DI INTERVENTO "SAN GIUSTO / GELLO"
Piano di zona S.Giusto Z.2/11

OPERE DI URBANIZZAZIONE
FUNZIONALI ALLA RESIDENZA


PROGETTO ESECUTIVO

COMMITTENTE: E.P.P. Edilizia Pubblica Pratese
Presidente : Ing. FEDERICO MAZZONI


R.U.P. E CONSULENTE TECNICO NORMATIVO: Geom. FABIO CIPRIANI (Coordinatore Generale EPP spa)
SUPPORTO AL R.U.P.: Ing. GIULIA BORDINA (Direttore Operativo EPP spa)

PROGETTO ARCHITETTONICO : Arch. RICCARDO RODA (EOS Consulting)

COLLABORATORI : Arch. SILVIO PAPPALETTERE
Arch. VINCENZO LUCIDI
Arch. SIMONE SAMBUCETTI
Geom. STEFANO DATTILE

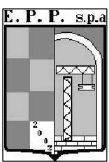


U.11	ELABORATO: LINEE TELEFONICHE PLANIMETRIA DI PROGETTO	CONSEGNA PREVISTA:	EFFETTIVA:
		26/06/2012	26/06/2012
		SCALA: 1:500 / 1:10	

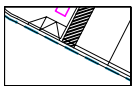


PERIMETRO AREA D'INTERVENTO



LOTTO EDILIZIO AA

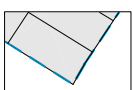

OPERE INTERNE AL LOTTO EDILIZIO AA
AFFERENTI LE OO.UU. PRIMARIE

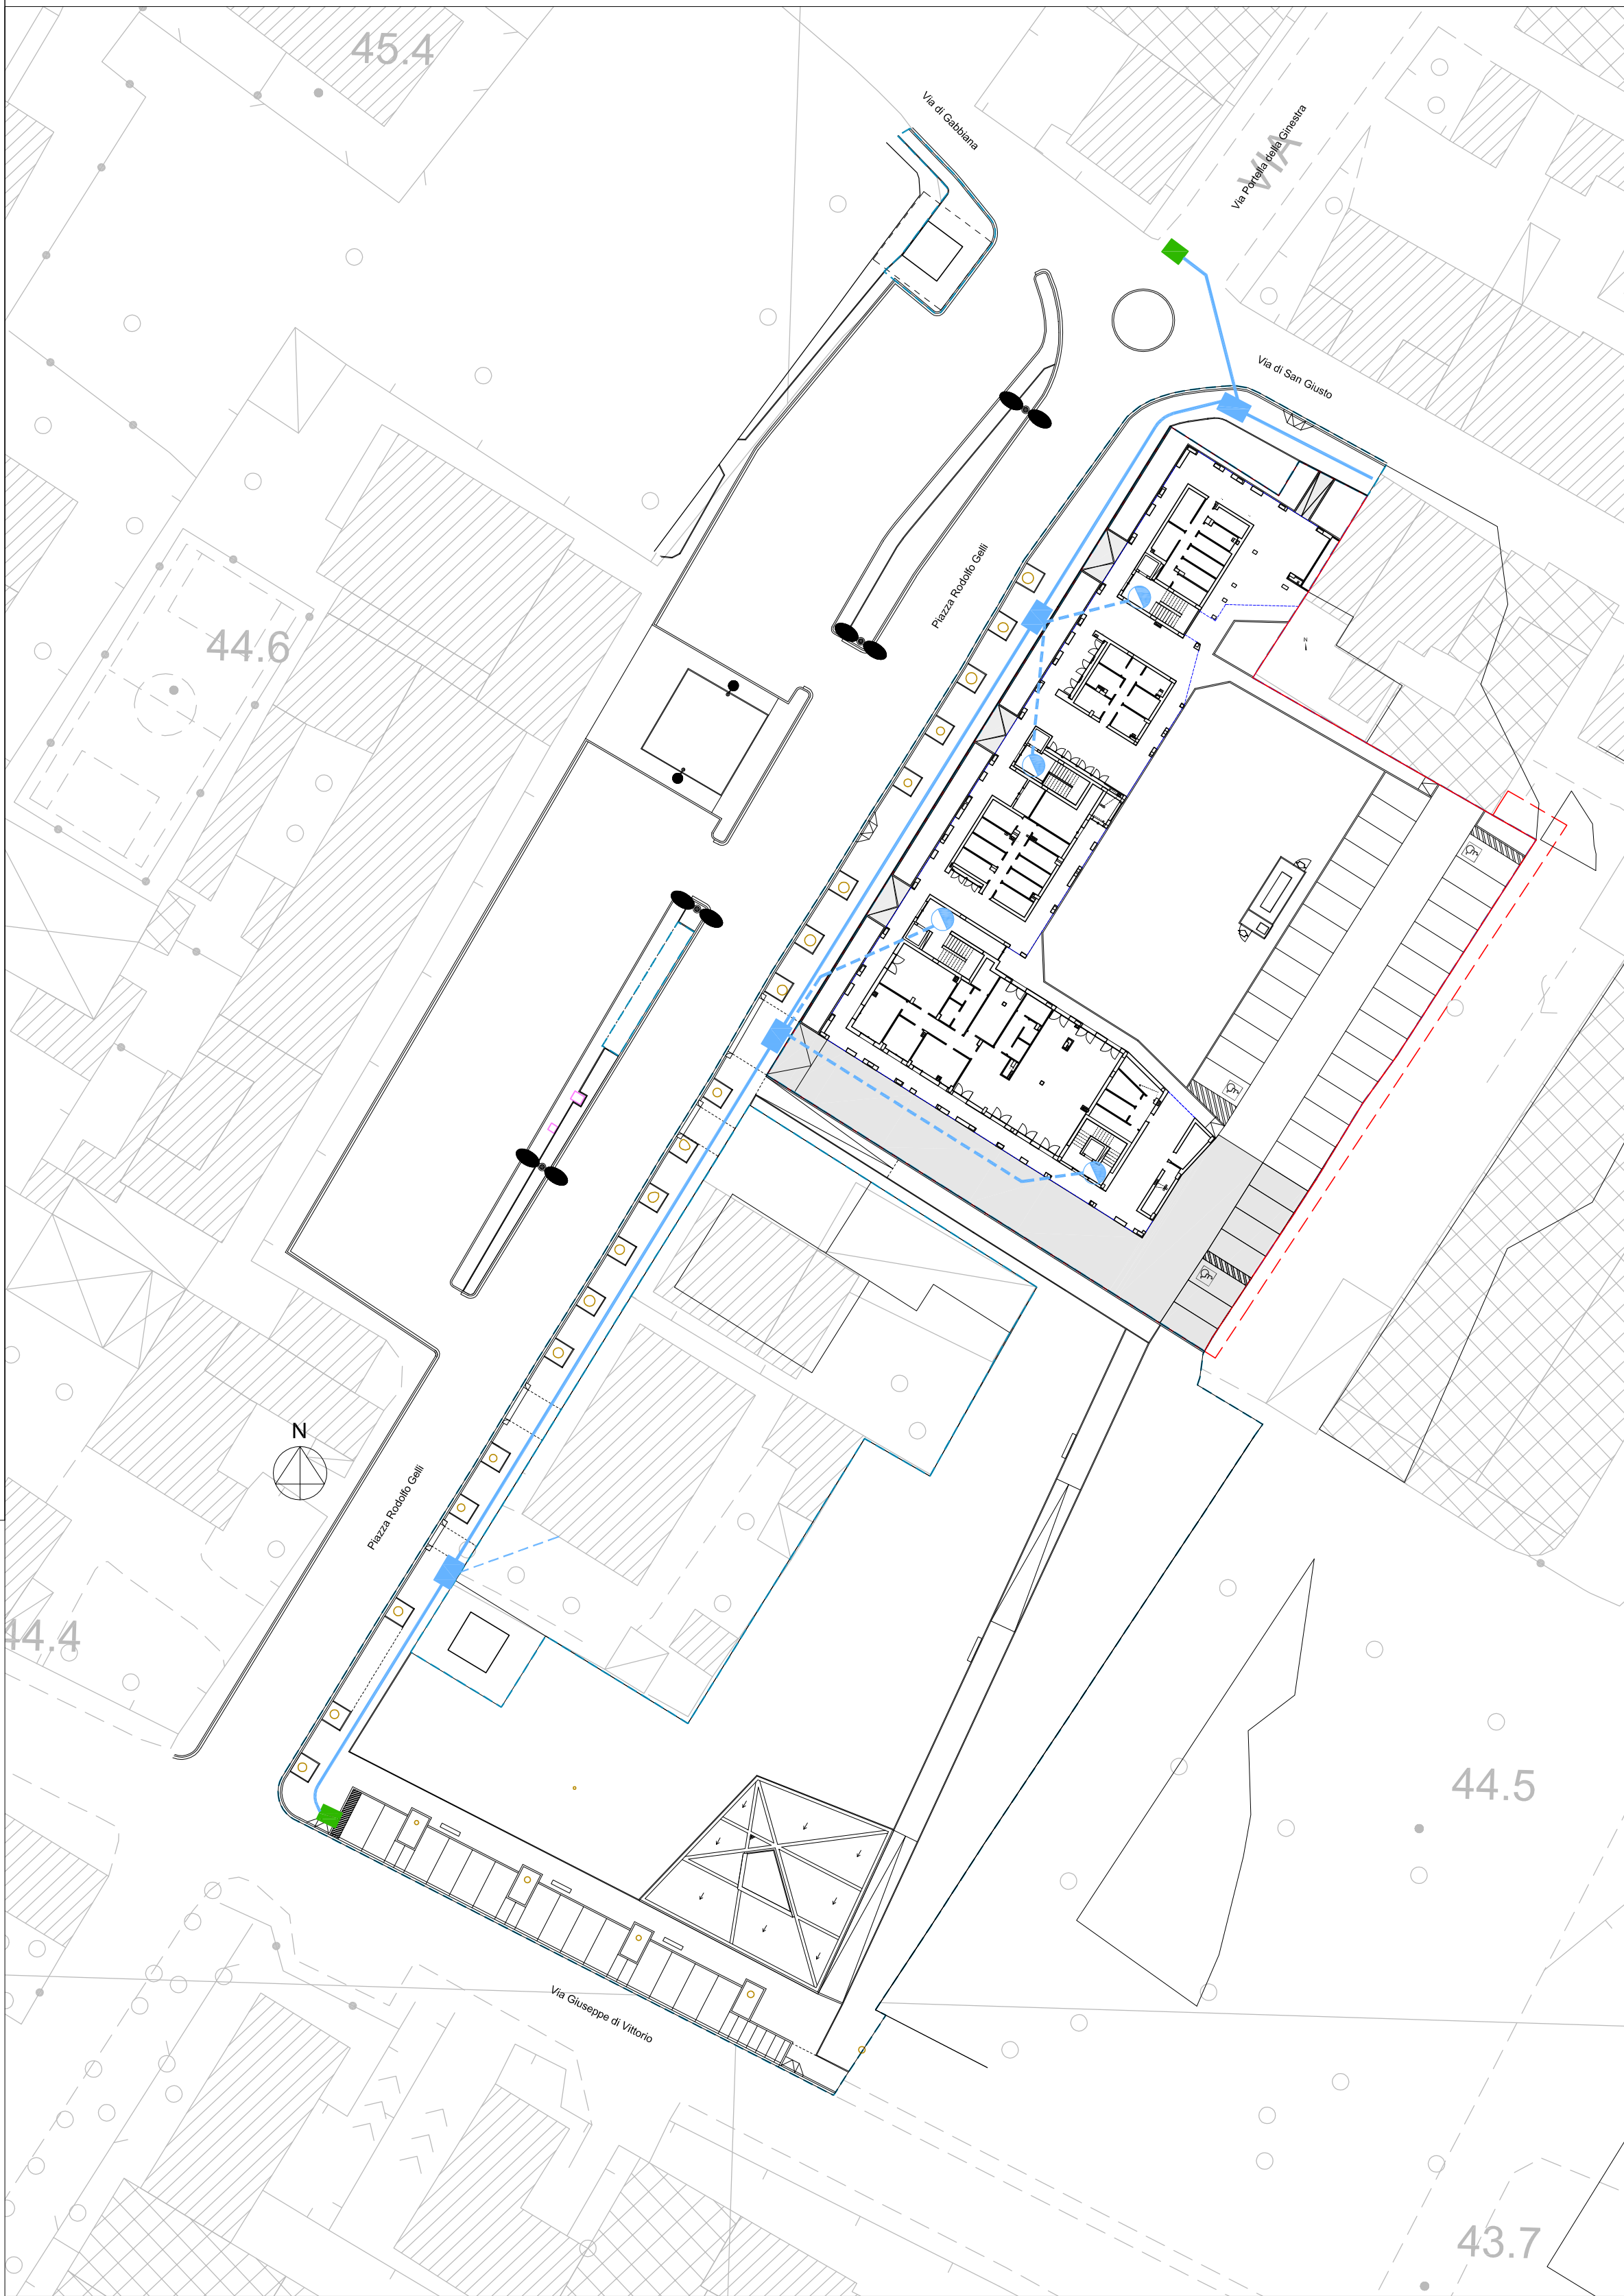


MODALITA' DI POSA DELLE CONDOTTE


N.B. I tubi corrugati dovranno riportare: Nome e sigla del fornitore;
Matricola Telecom Italia SpA o descrizione di materiale;
Data di approvazione;
Firma del Committente o del Fornitore

Le profondità dell'estradosso deve essere di norma:
- 60 cm in corrispondenza di marciapiedi;
- 80 cm in corrispondenza delle percorrenza delle
percorrenze carrabili ed attraversamenti stradali;
- 120 cm in corrispondenza di terreni o a verde.

Deve comunque essere assicurata una distanza minima di 50 cm (solo in casi eccezionali)
dal tubo più vicino alla superficie della pavimentazione stradale e la pavimentazione stessa.

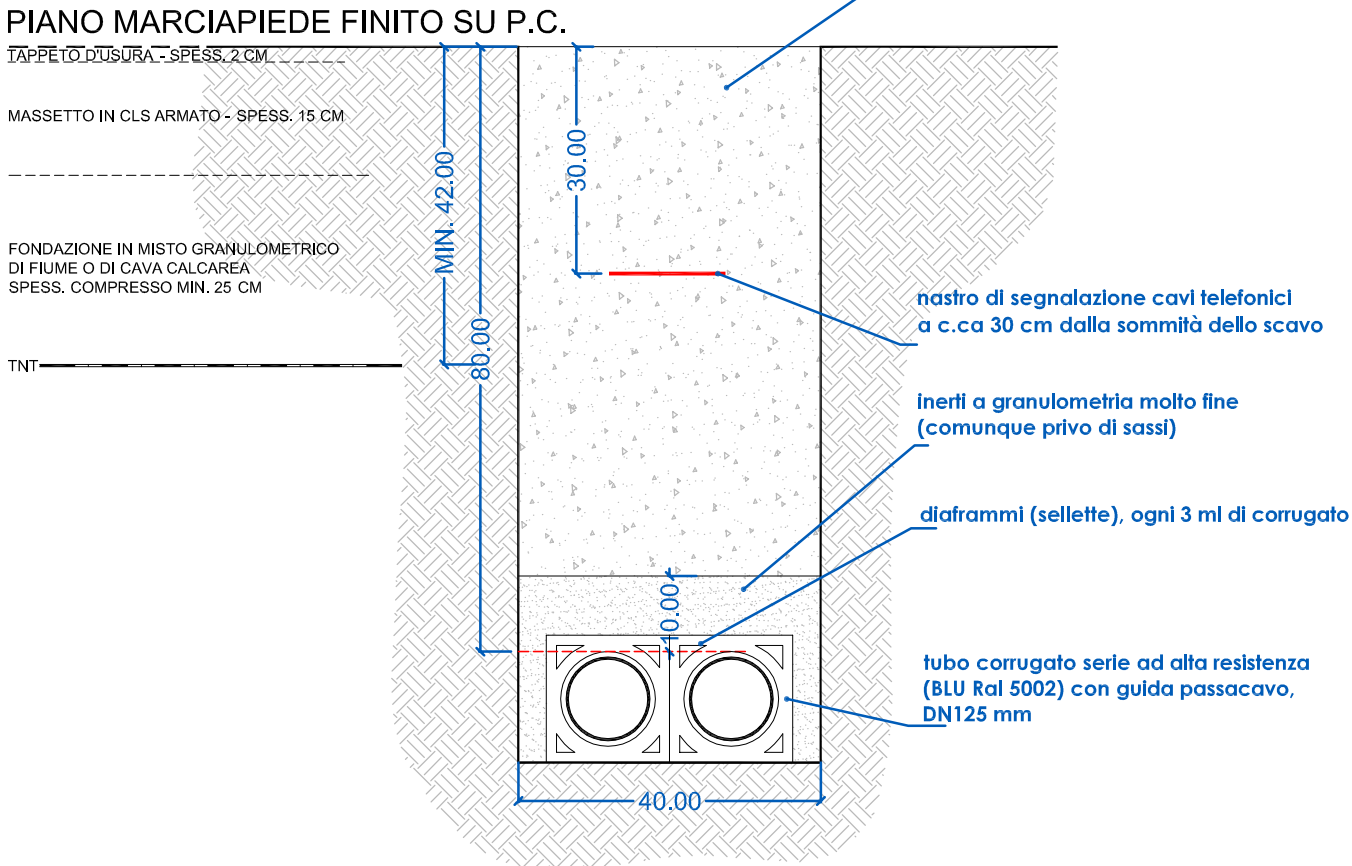

LEGENDA

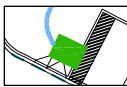


POZZETTO ESISTENTE




POZZETTO DI PROGETTO 125x80 CM CON CHIUSINO A 4 SEMICOPERCHI TRIANGOLARI



LINEA PRIMARIA DI PROGETTO IN CAVO SOTTERRANEO
(DOPPIO PVC corrugato DN125 mm)

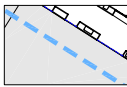

LINEA SECONDARIA DI PROGETTO IN CAVO SOTTERRANEO
(DOPPIO PVC corrugato DN63 mm)

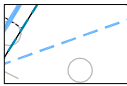

LINEA SECONDARIA DI PROGETTO IN CAVO SOTTERRANEO
(PVC corrugato DN63 mm)



ARMADIETTI MODULARI