



Comune Prato
Realizzazione di un condominio solidale
in via A. Meoni



via Garibaldi, 20 51100 Prato
tel. 0574 43771 fax 0574 43776
c.f. e p.iva 01937100970

RESPONDENTE

Ing. Federico Mazzoni

RESPONSABILE DEL PROCEDIMENTO

E.P.P. S.p.A.

PROGETTO

Ing. Giulio Bordini

PROGETTO STRUTTURALE E IMPIANTI

E.P.P. S.p.A.

PROGETTO STRUTTURALE E IMPIANTI

Ing. Francesco Rossi

Ing. Riccardo Sisti

COORDINATORE DELLA SICUREZZA IN FASE DI PROGETTAZIONE

Ing. Riccardo Sisti

PROGETTO ESECUTIVO


IMPIANTO IDRICO SANITARIO
PIANTA PT P1 P COPERTURA
PARTICOLARI

IM_IDR
_02


Collettore	
Colonna montante di acqua calda	
Colonna montante di acqua fredda	
Doccia	
Lavabianchiera	
Lavabo	
Vaso con cassetto	

NOTA BENE: GIUNTA DI COERENZIONE TUBAZIONI MULTISTRATO
Ø 16 SPESORE GIUNTA 16mm
Ø 20 SPESORE GIUNTA 27mm
Ø 26 SPESORE GIUNTA 30 mm


SCHEMA DI PRINCIPIO ADDOLCITORE

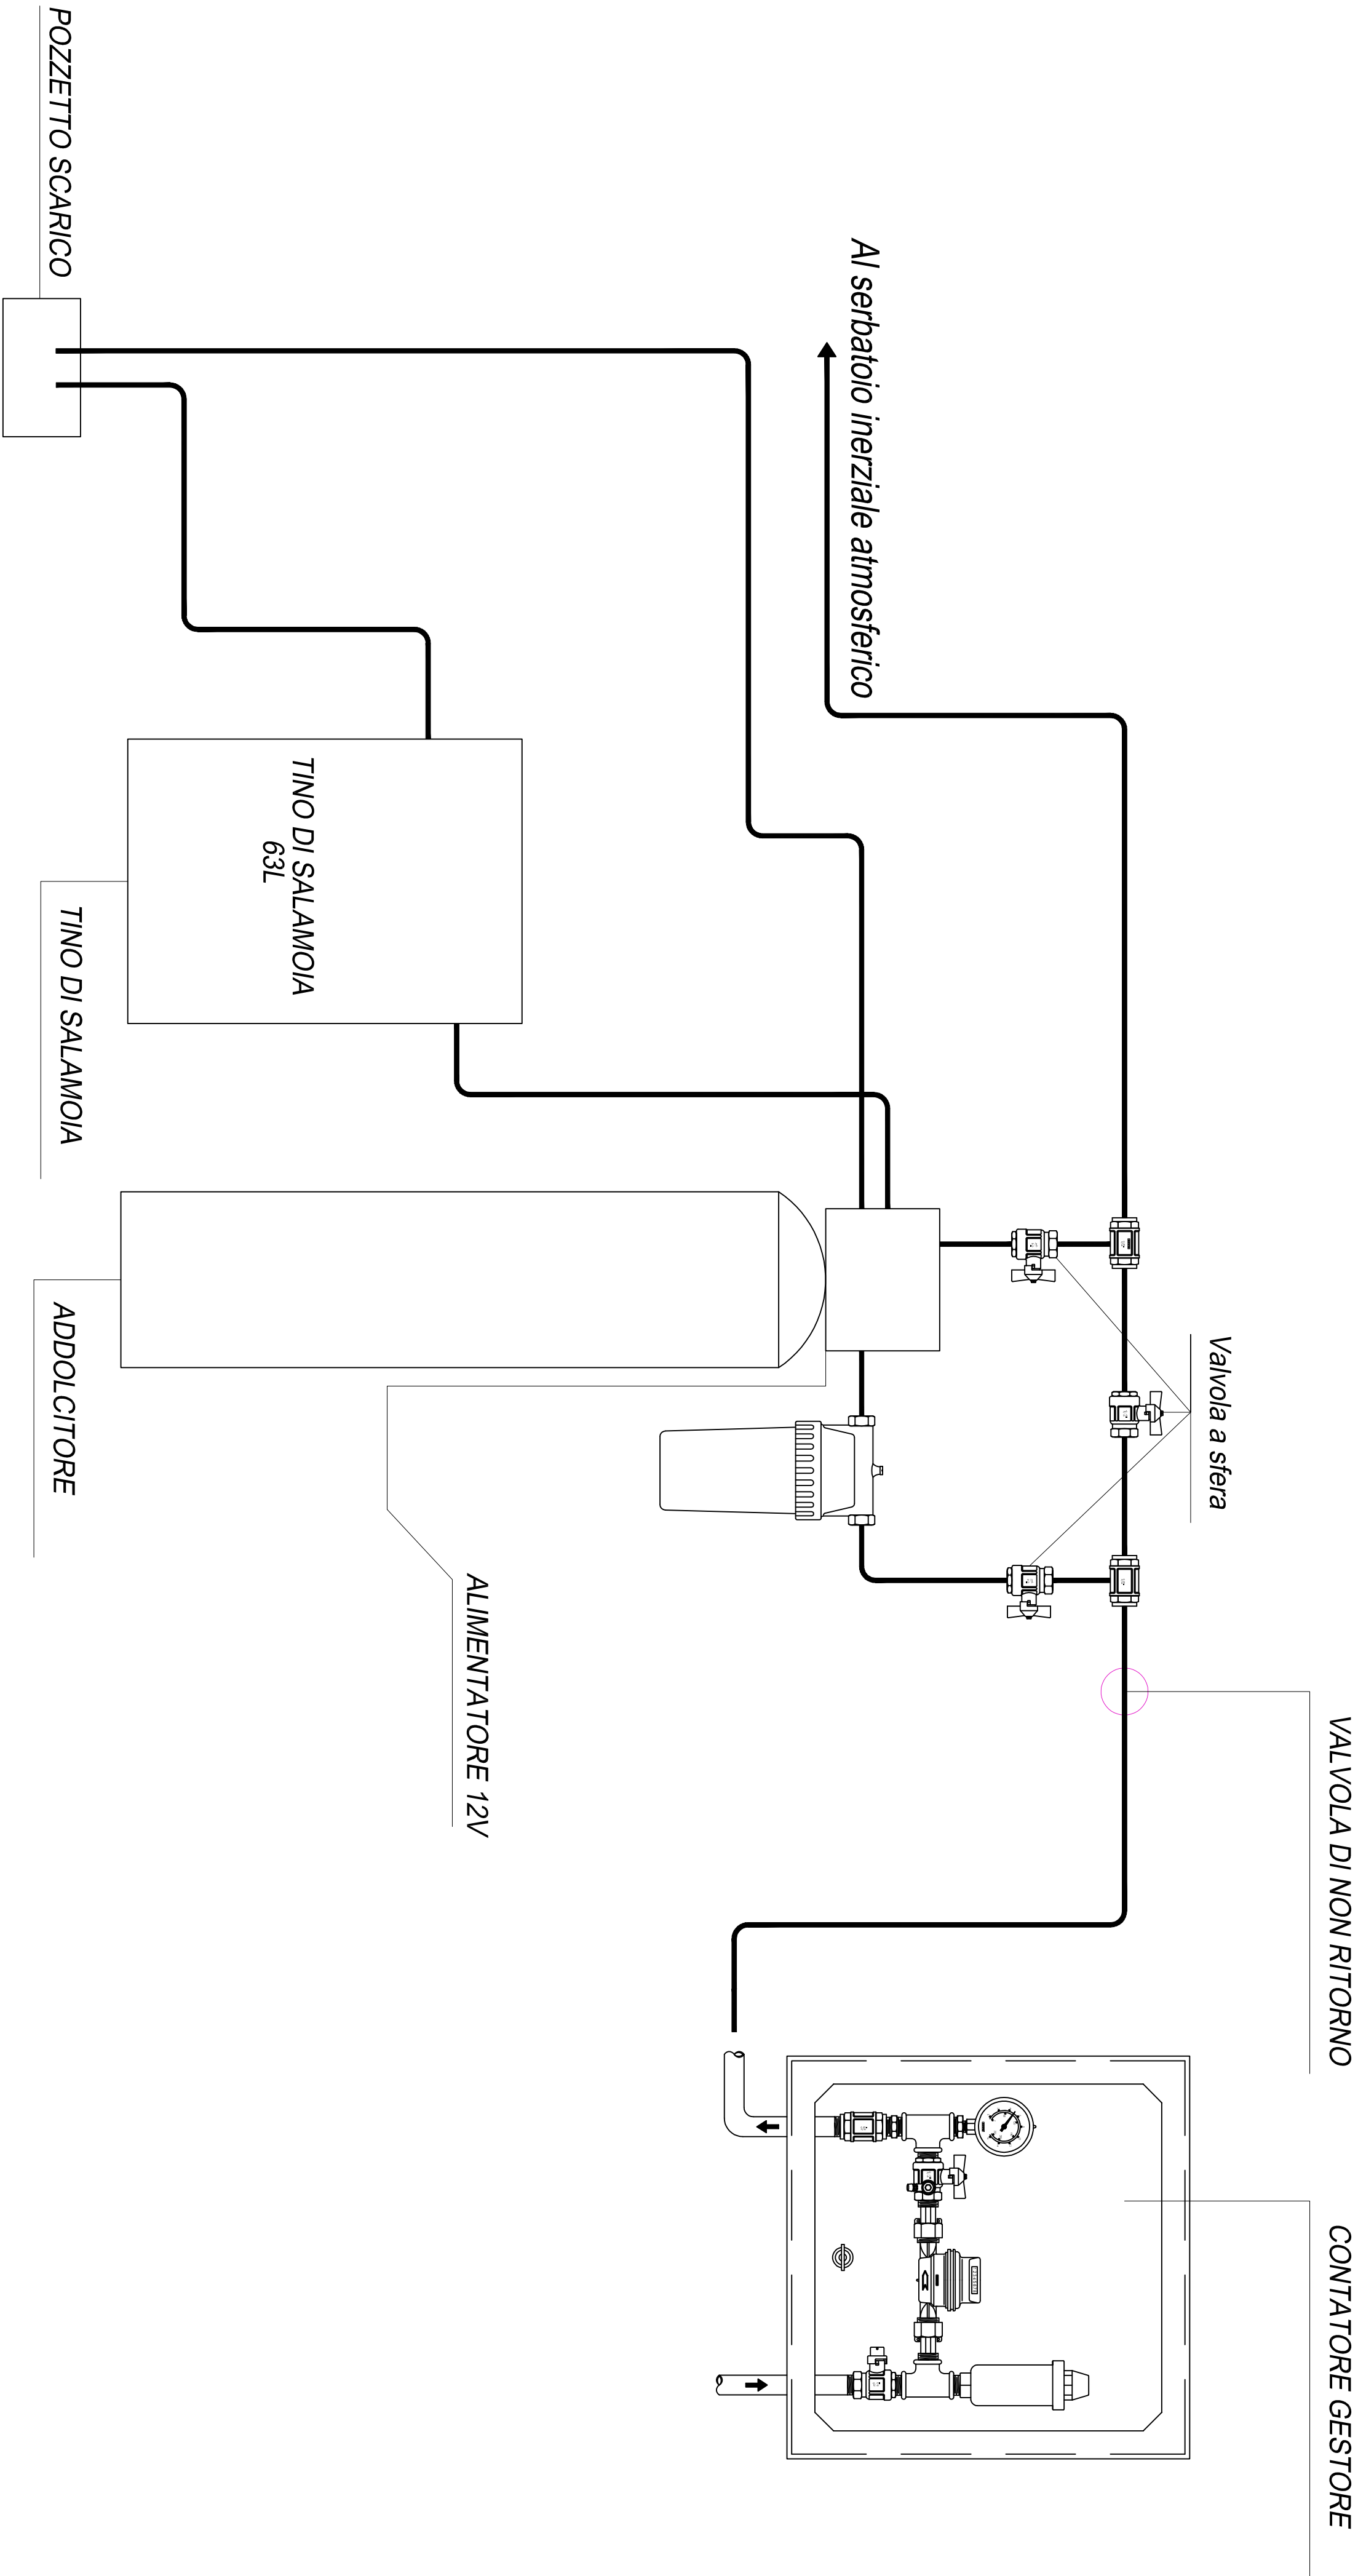

SCHEMA DI PRINCIPIO AUTOCLAVE

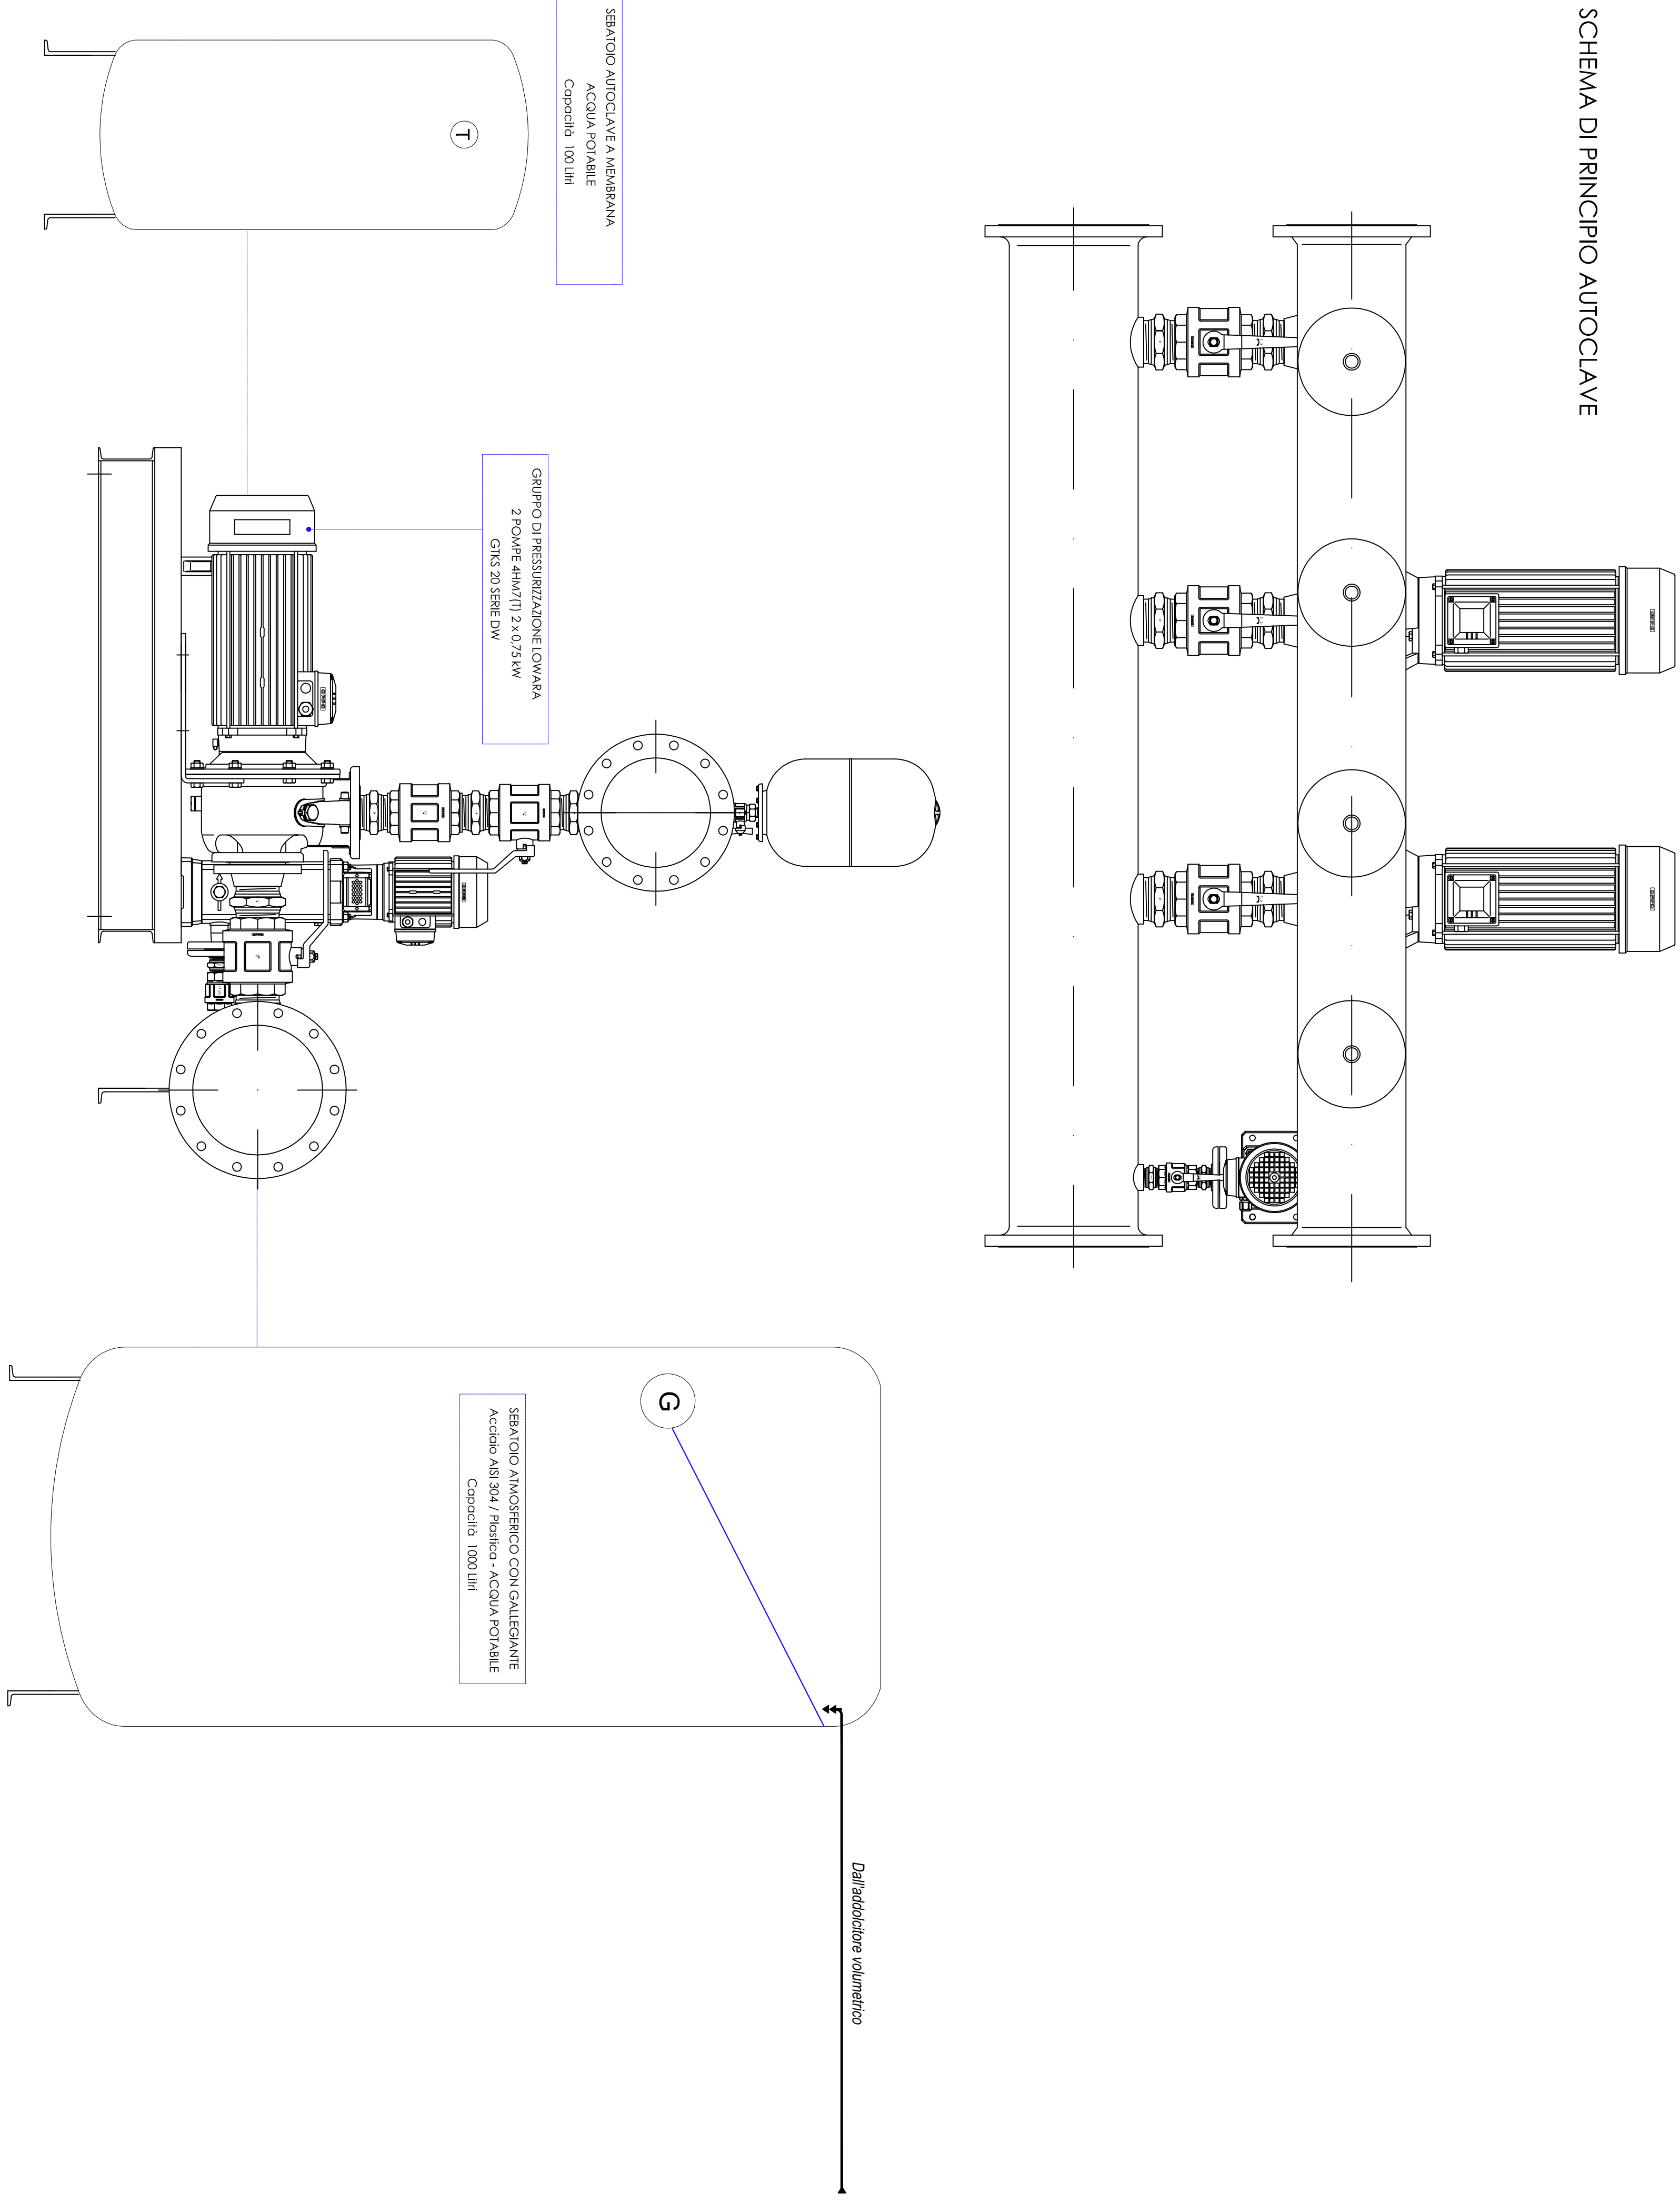

SCHEMA TIPO A - ACQUA CALDA SANITARIA - SCHEMA FUNZIONALE TIPICO PER APPARTAMENTO

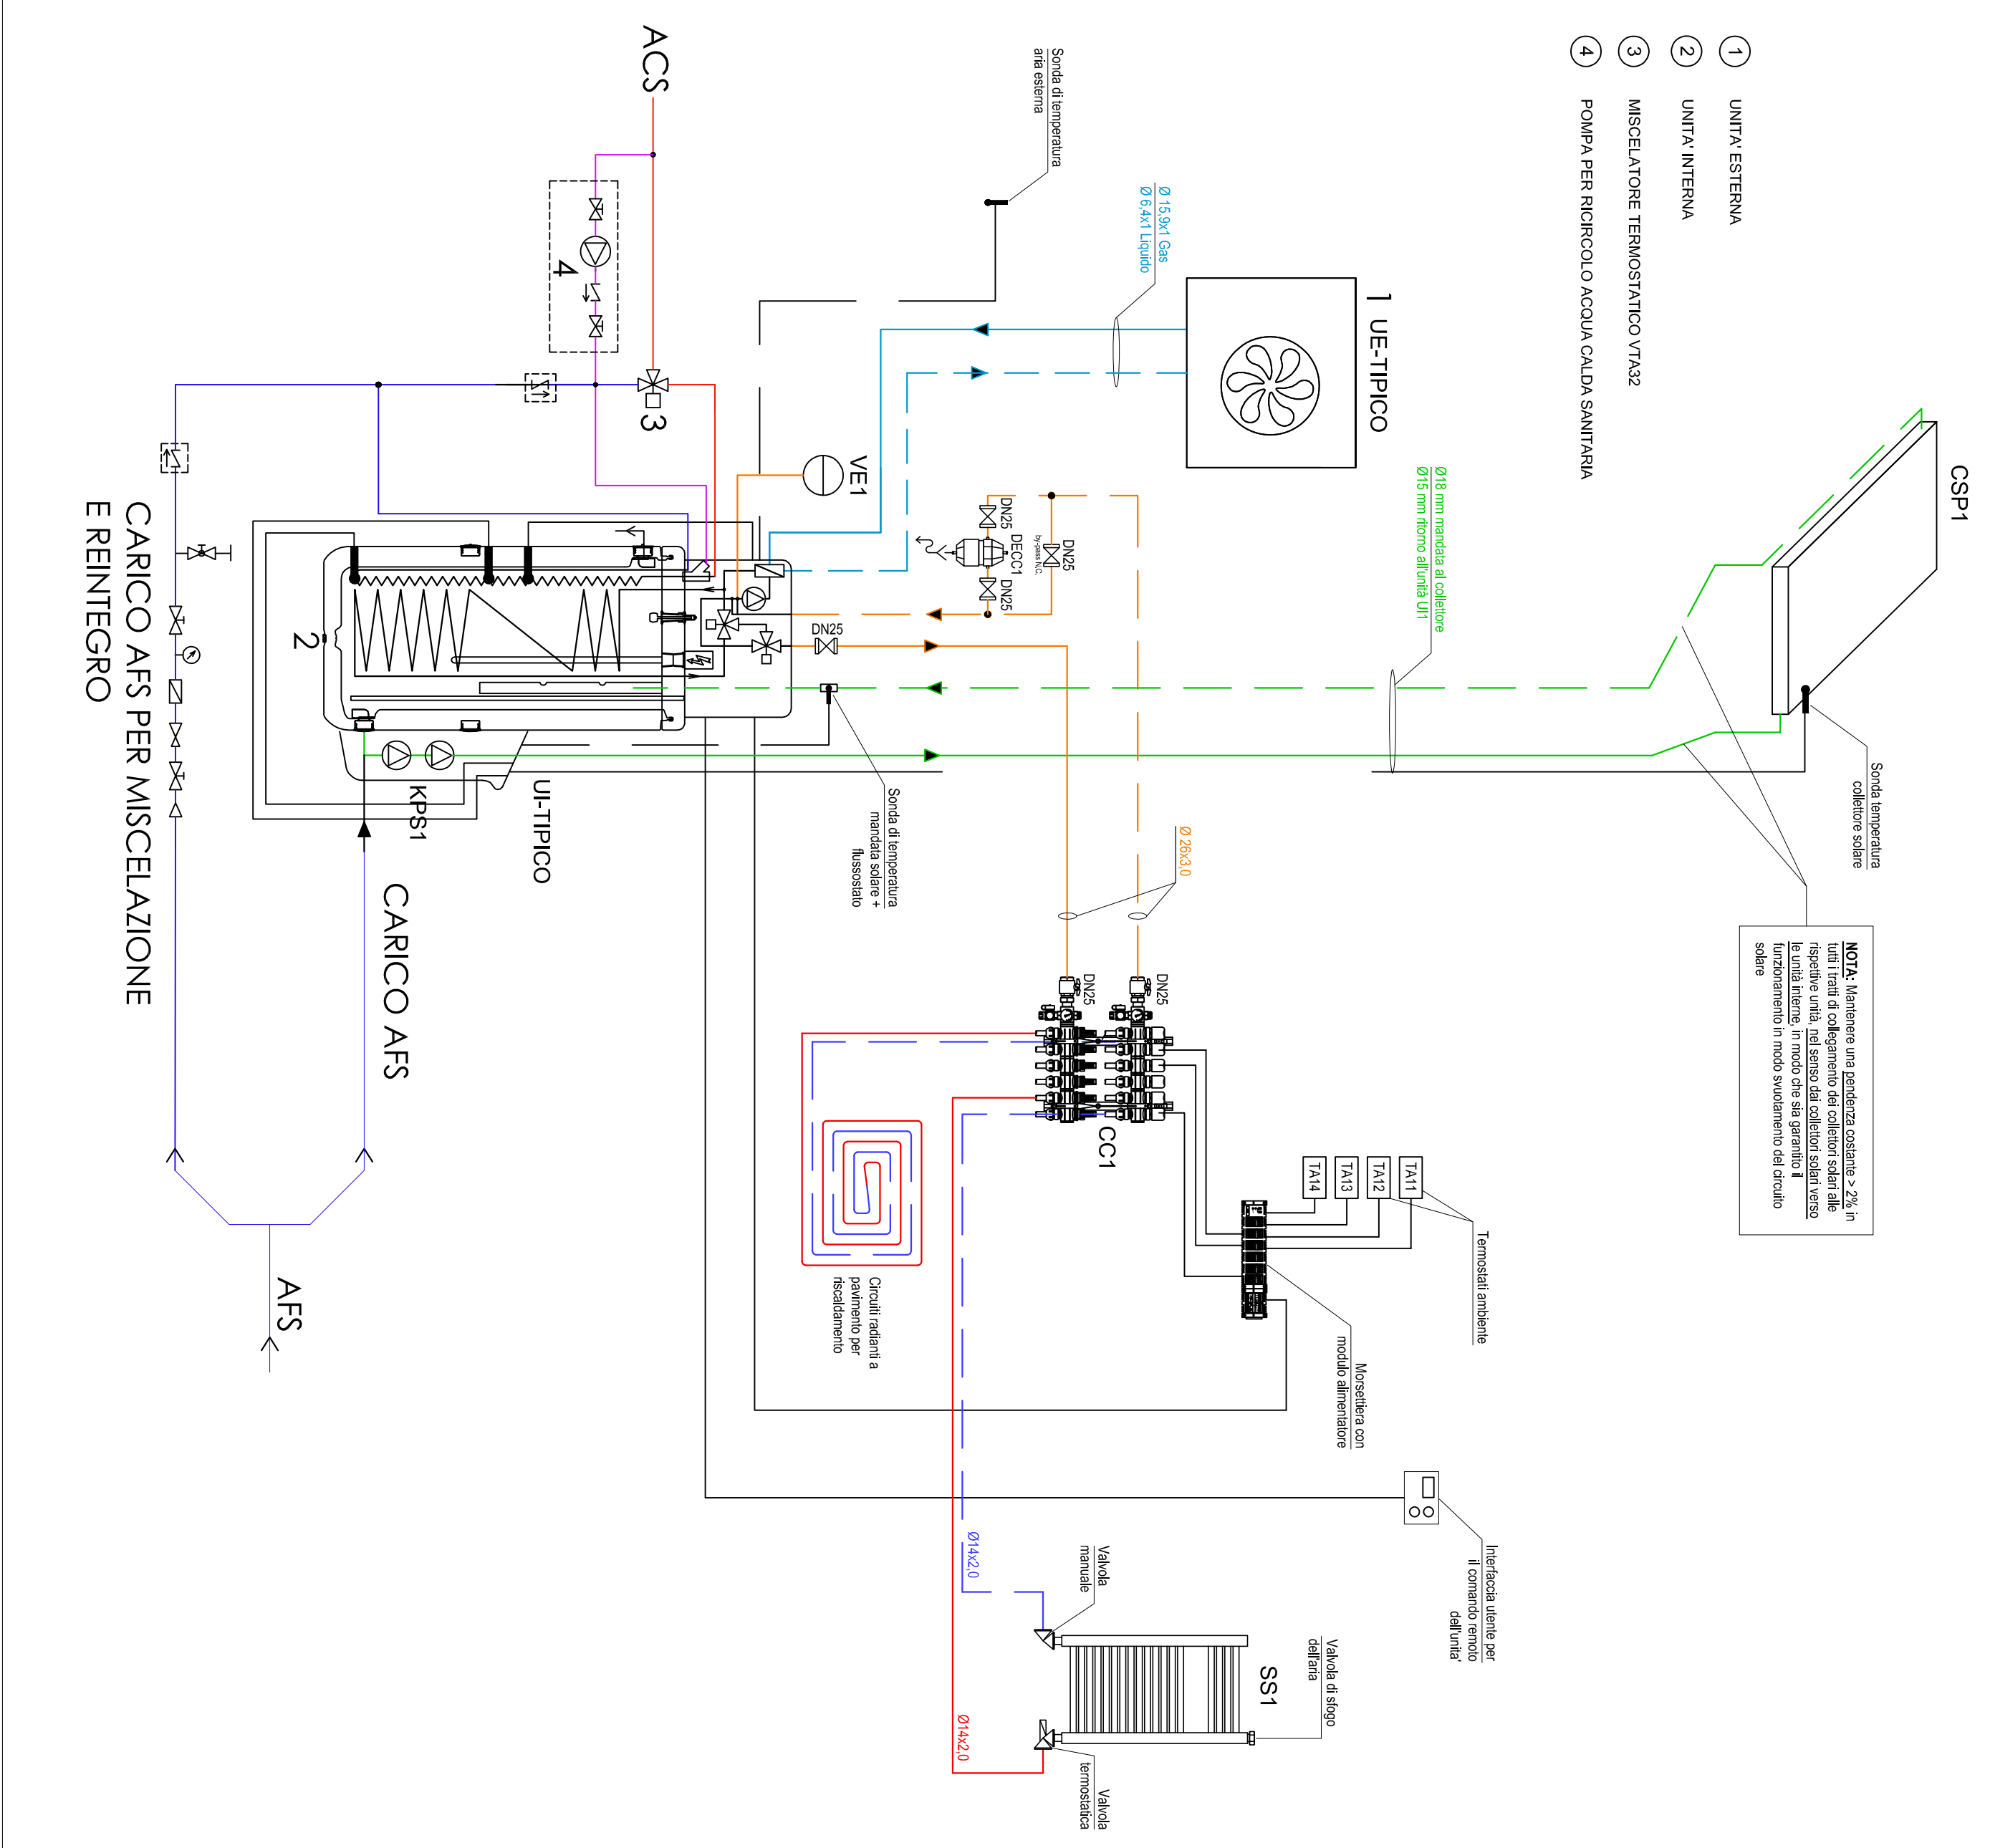

SCHEMA TIPO B
TIPICO IMPIANTO PRODUZIONE ACQUA CALDA SANITARIA ZONA POLIVALENTE

