



Comune Prato
 Realizzazione di un condominio solidale
 in via A. Meoni



via Garibaldi, 20 59100 Prato
 tel. 0574 43771 fax 0574 43772
 c.f. e p.ivo 01937100970

PRESTIPIRE
 Ing. Federico Mazzoni

RESPONSABILE DEL PROCEDIMENTO
 E.P.P. S.p.A.

PROGETTO
 Ing. Giulio Berdino E.P.P. S.p.A.

PROGETTO STRUTTURALE E IMPIANTI
 Ing. Francesco Rossi

Ing. Riccardo Sodi

COORDINATORE DELLA SICUREZZA IN FASE DI PROGETTAZIONE
 Ing. Riccardo Sodi

PROGETTO ESECUTIVO



IMPIANTI MECCANICI		TAVOLA	
SCARICO ACQUE METEORICHE		IM_PV	
PIANTA P1° P.COP. DISTRIBUZIONE E PARTICOLARI		_02	
SCALA	REV.	DATA	FILE
VARIE	00	21/11/2016	

LEGENDA


- TUBAZIONI DI SCARICO COLONNA MONTANTE ACQUE METEORICHE IN RAMME IN FACCIATA ALA STRIPPO
- TUBAZIONI DI SCARICO ACQUE METEORICHE IN PVC CARRABILE SPOSTAMENTI ORIZZONTALI CON PENDENZA MINIMA DEL 1%
- POZZETTO CON GRIGLIA CARRABILE
- POZZETTO SIFONATO Ø40x40
- INDICAZIONE DELLA DIREZIONE DELLA COLLAIA PROVANA
- SCARICO CONDENSATI TUBAZIONE IN MULTISTRATO Ø 20
- IDENTIFICAZIONE COLONNA MONTANTE DI SCARICO ACQUE METEORICHE DIAMETRO FIDUJALE

NOTE


NOTA: IL PENSOSO ORIZZONTALE CON PENDENZA MINIMA 1% TUBAZIONI IN RAMME PER LE COLONNE DEI TUBAZIONI DI SCARICO ACQUE METEORICHE IN PVC CARRABILE SPOSTAMENTI ORIZZONTALI CON PENDENZA MINIMA DEL 1%
 - LE COLONNE DEI PLUVIALI DEVONO ESSERE FISSATE ALLE PARETI MEDIANTE COLLARI IN RAMME INVERTETI CON COLLAIA ANTIRIBANTE AD INTERASSE NON SUPERIORE A 2 m
 - DIMENSIONI NON VALGONO A FINI ARCHITETTICI
 - DIMENSIONI E LE MISURE EFFETTIVE E LE SOSTANZE PARTICOLARI DA INSTALLAZIONE IN LUOGO

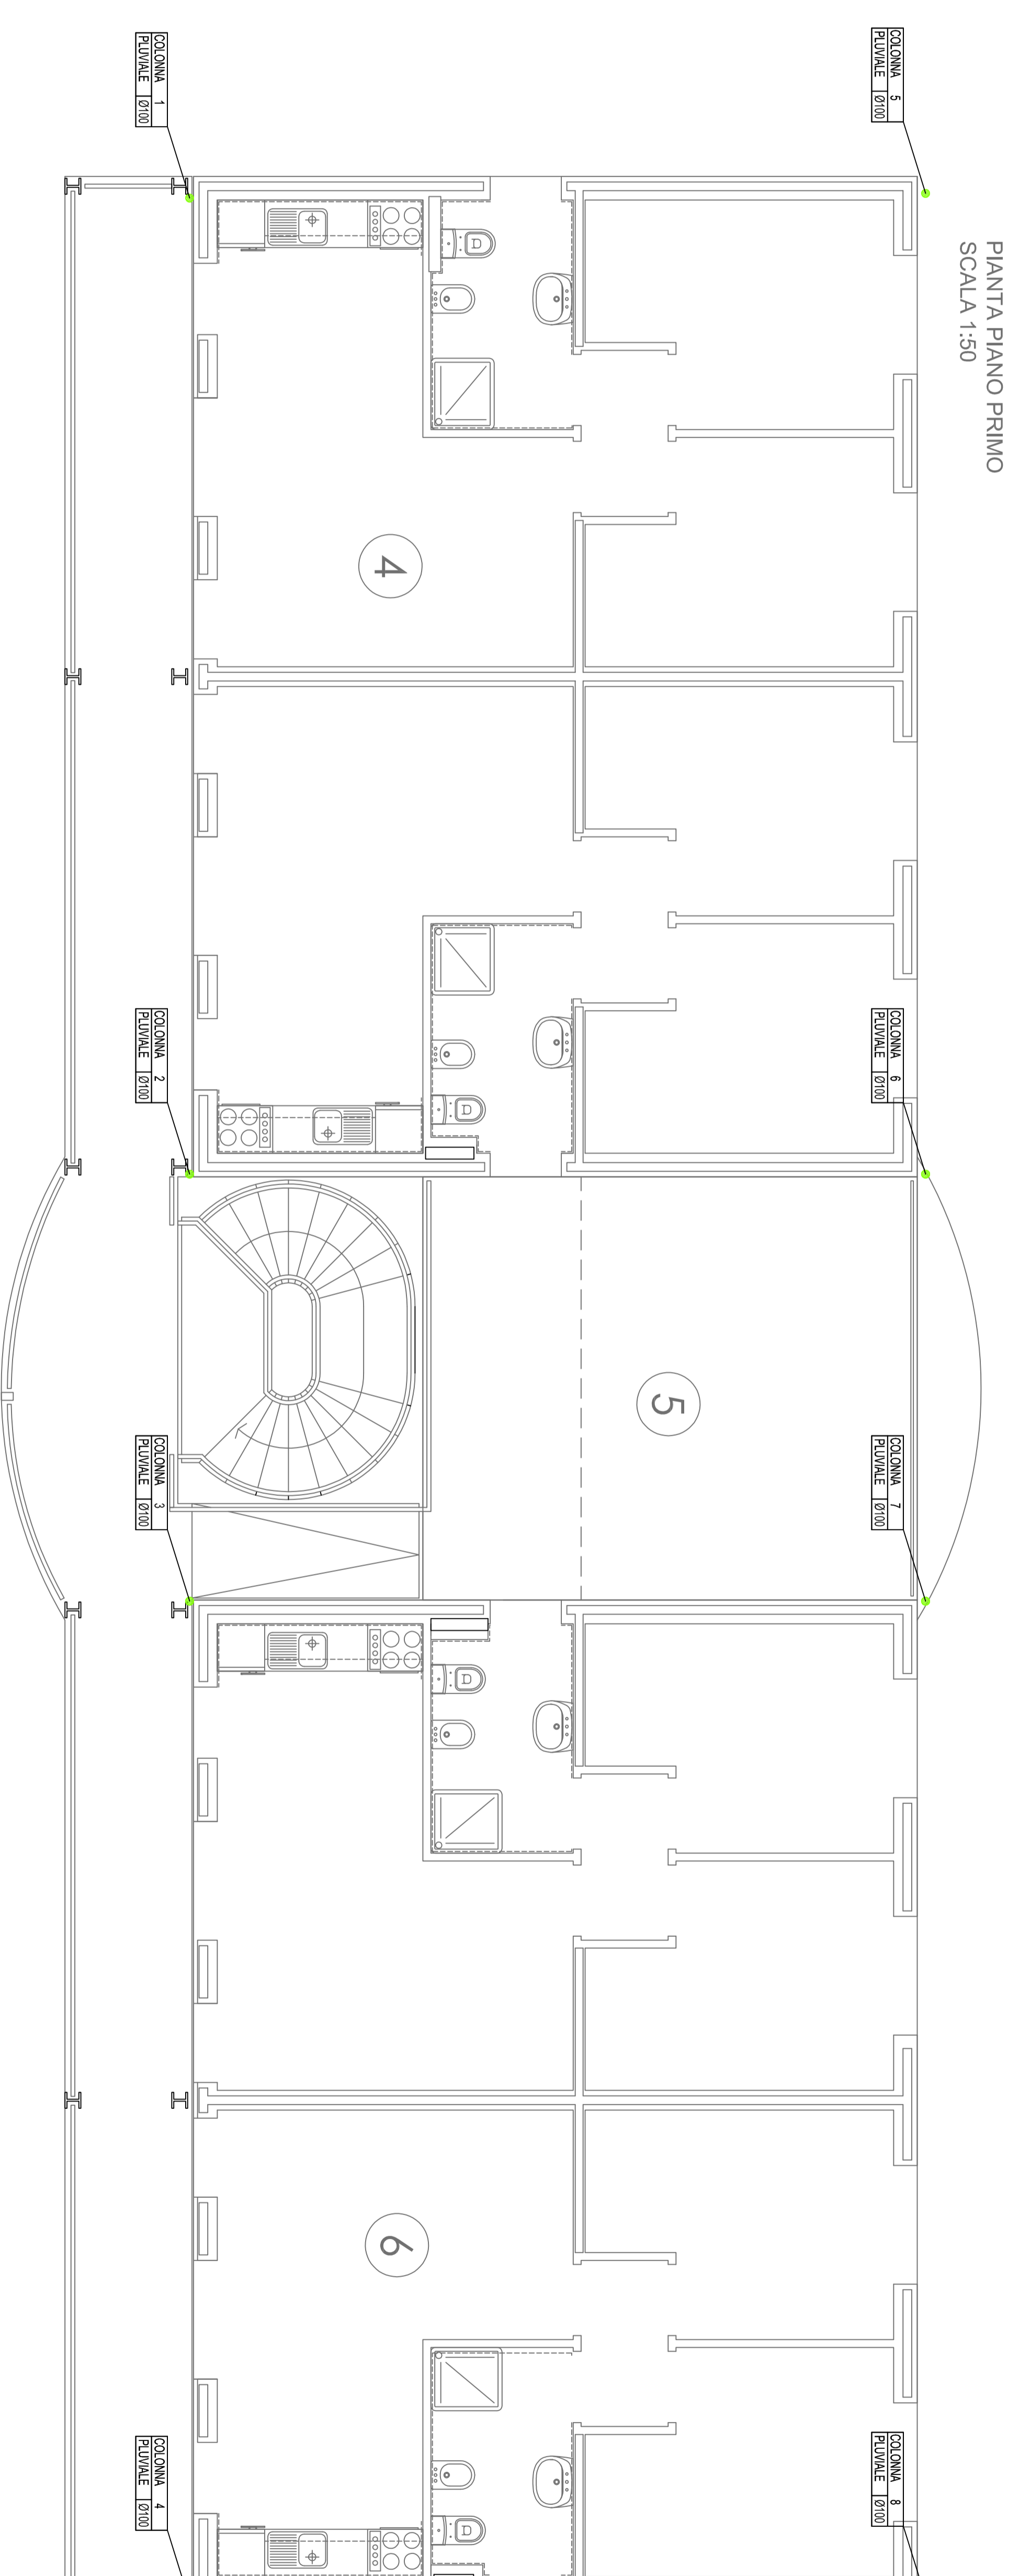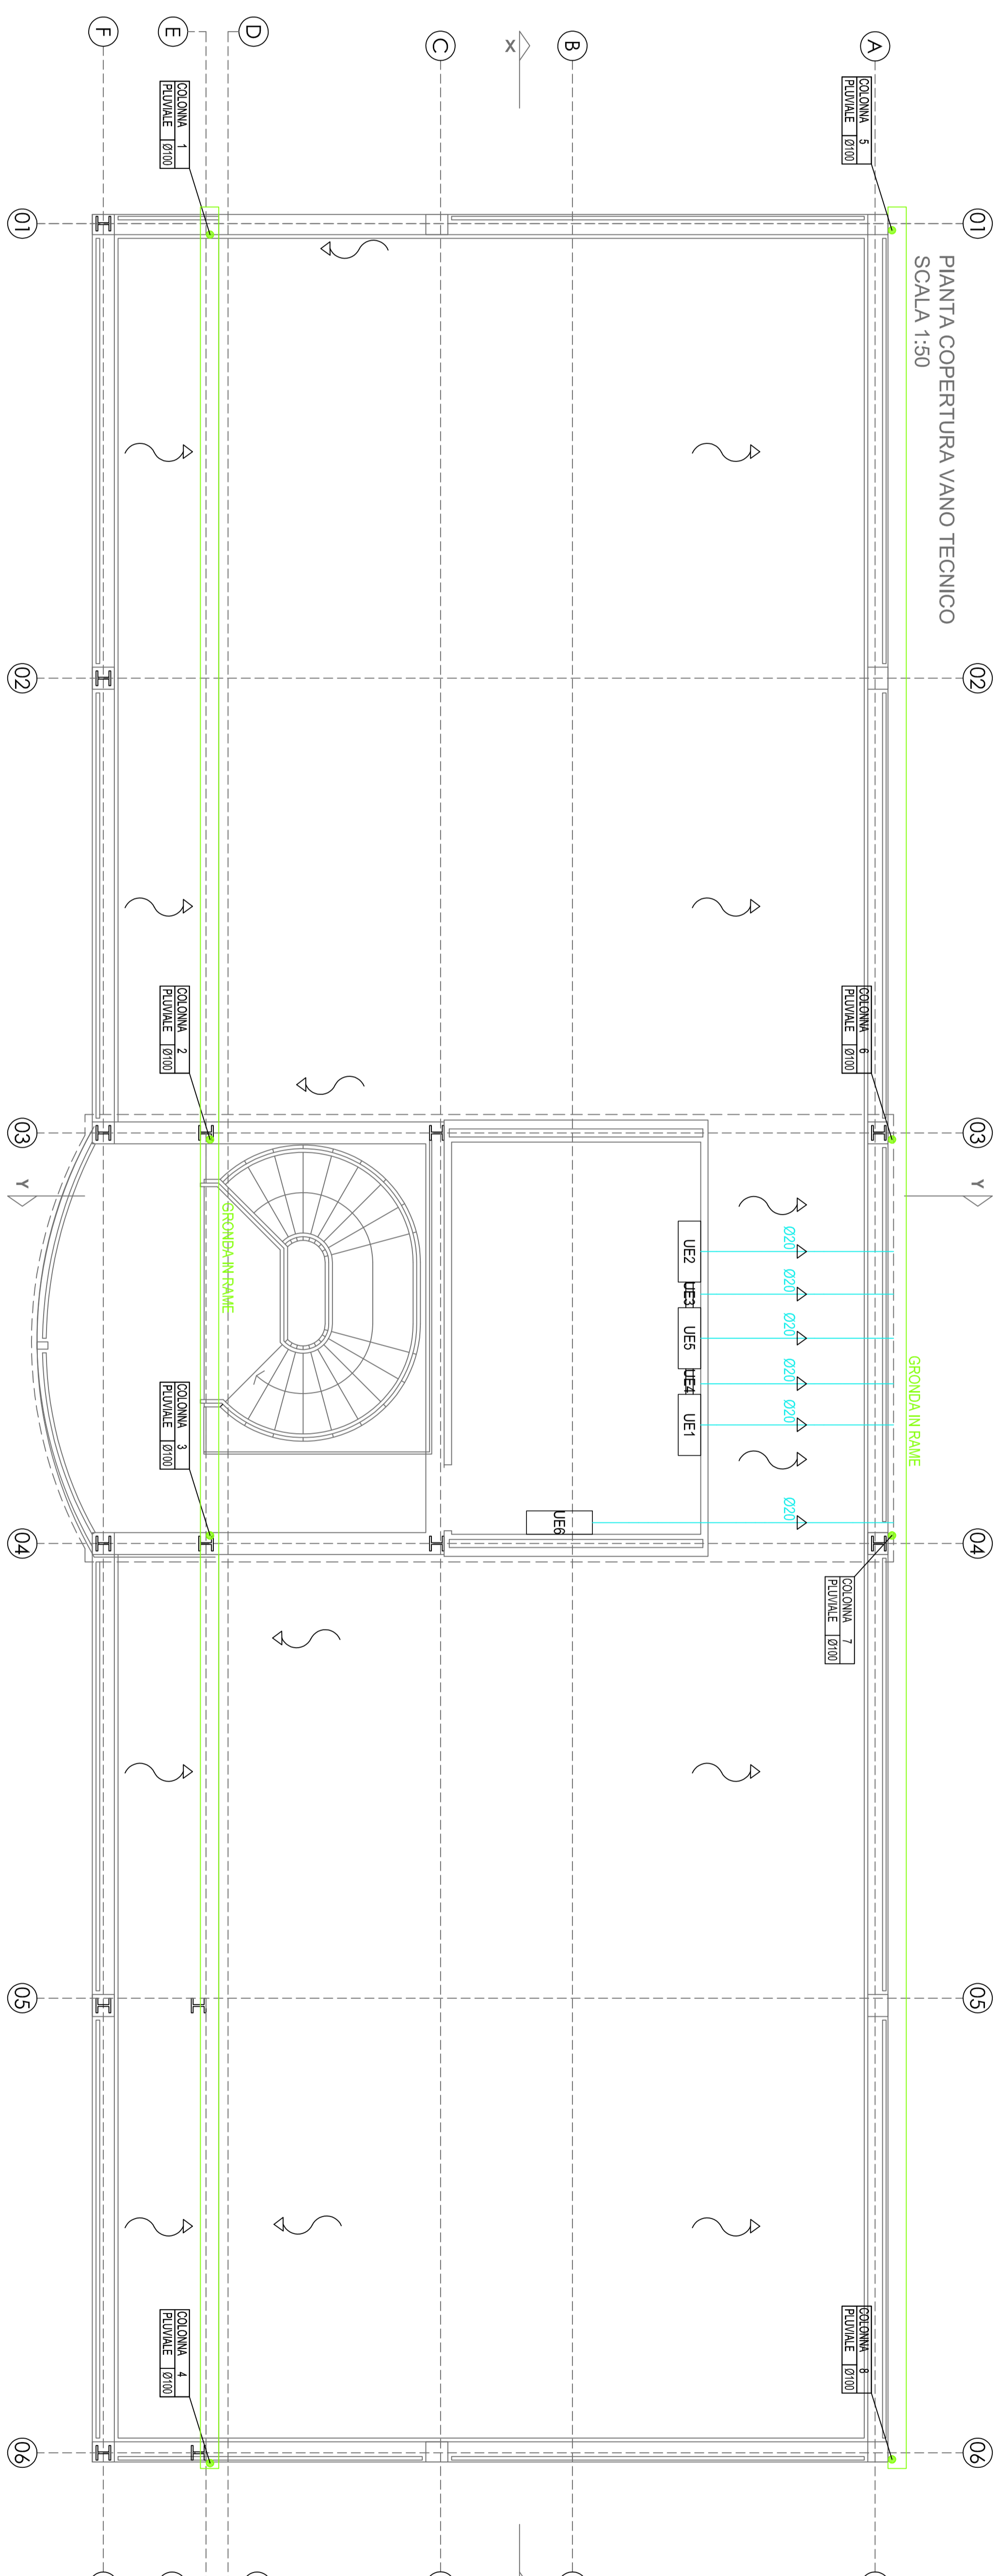


SEZIONE TIPO
 SU SEDE STRADALE

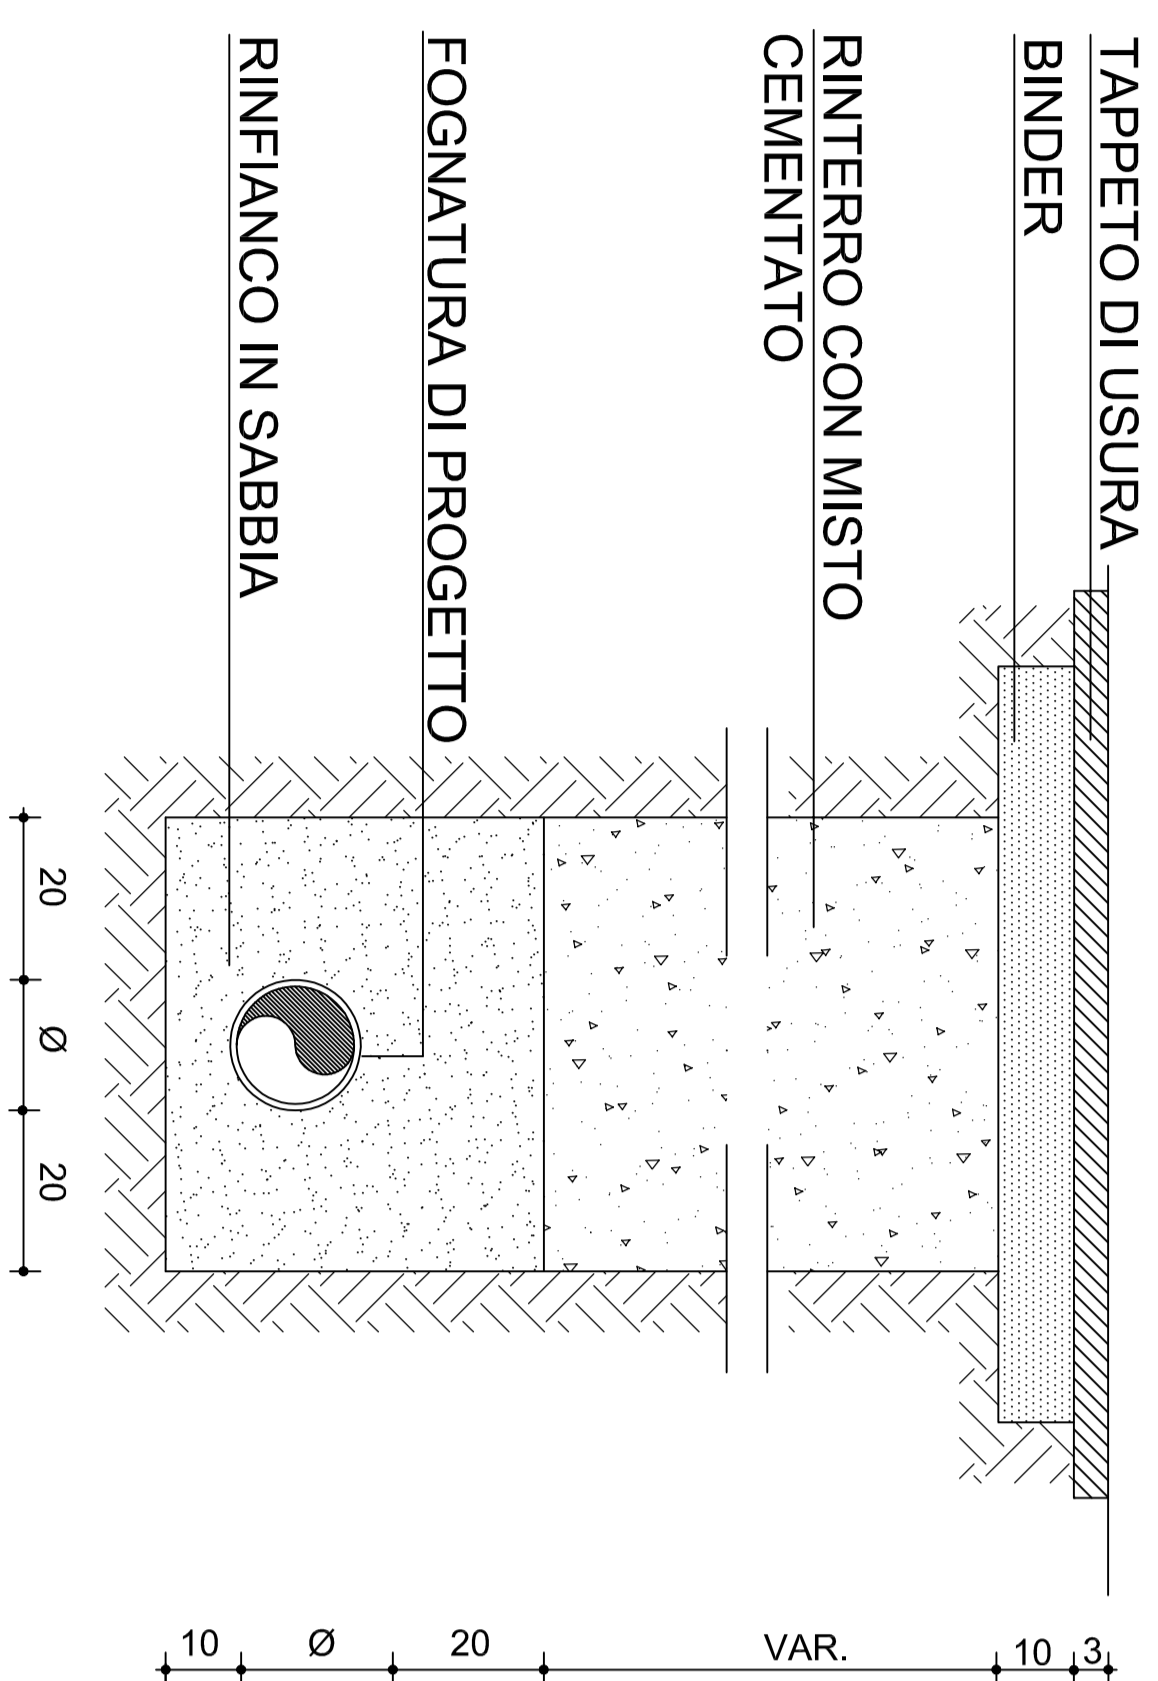


SEZIONE TIPO
 SU AREA VERDE

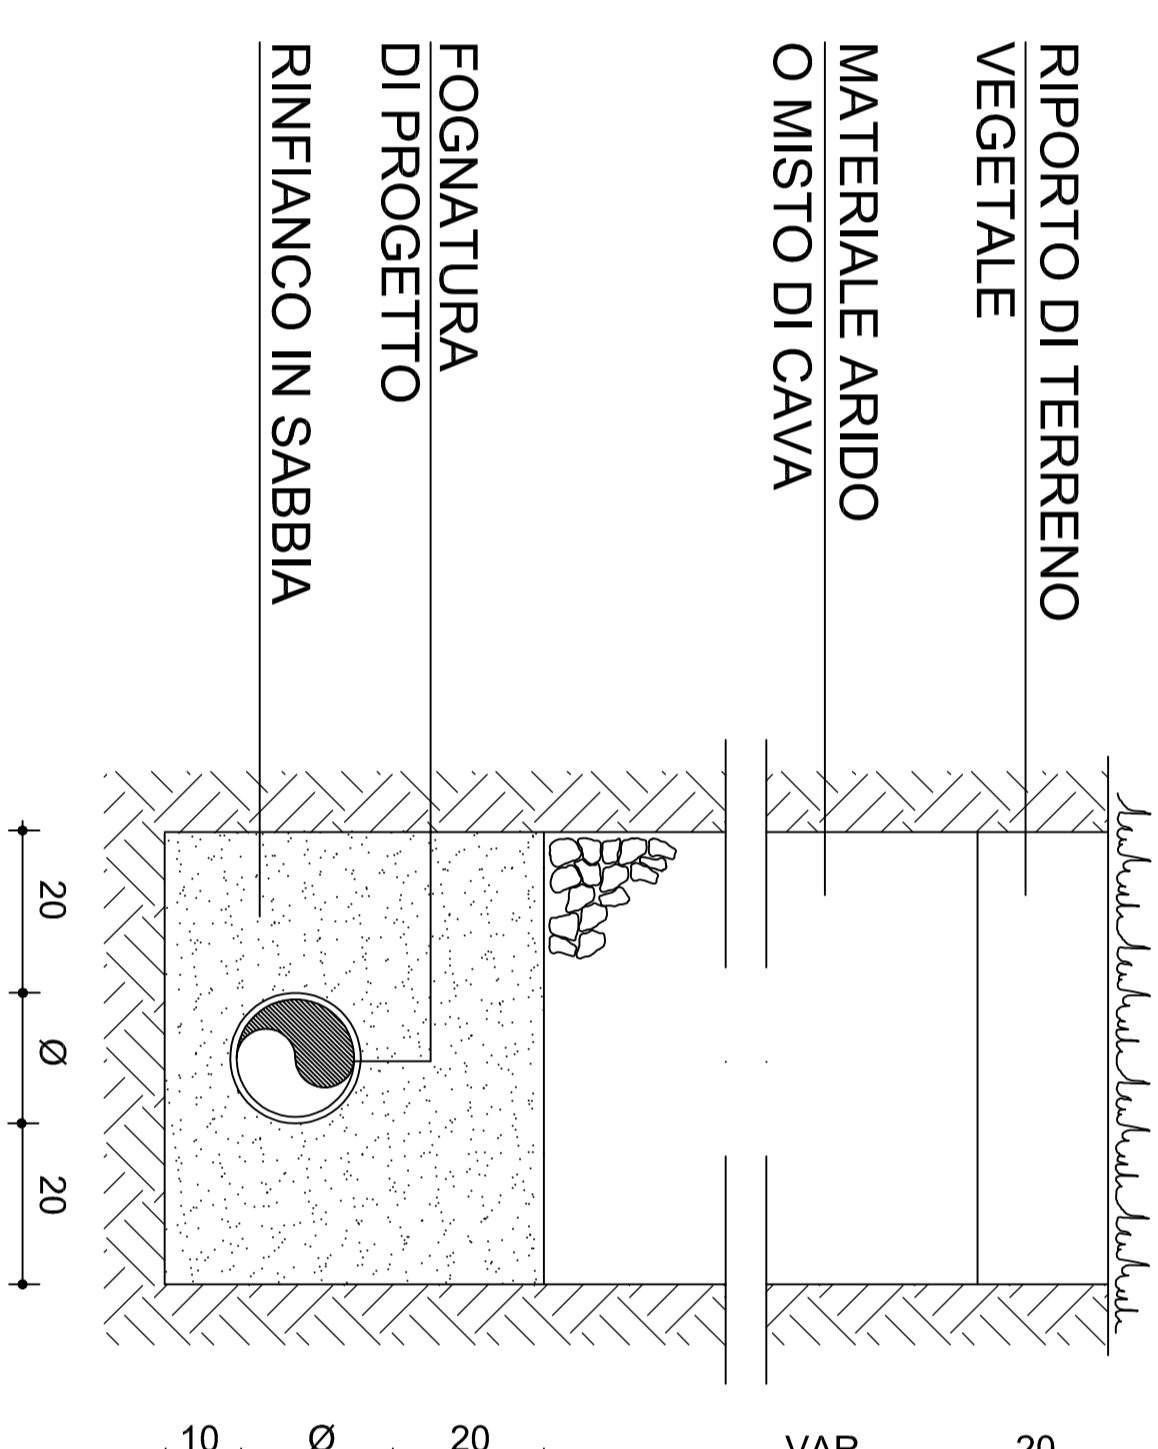

PIANTA

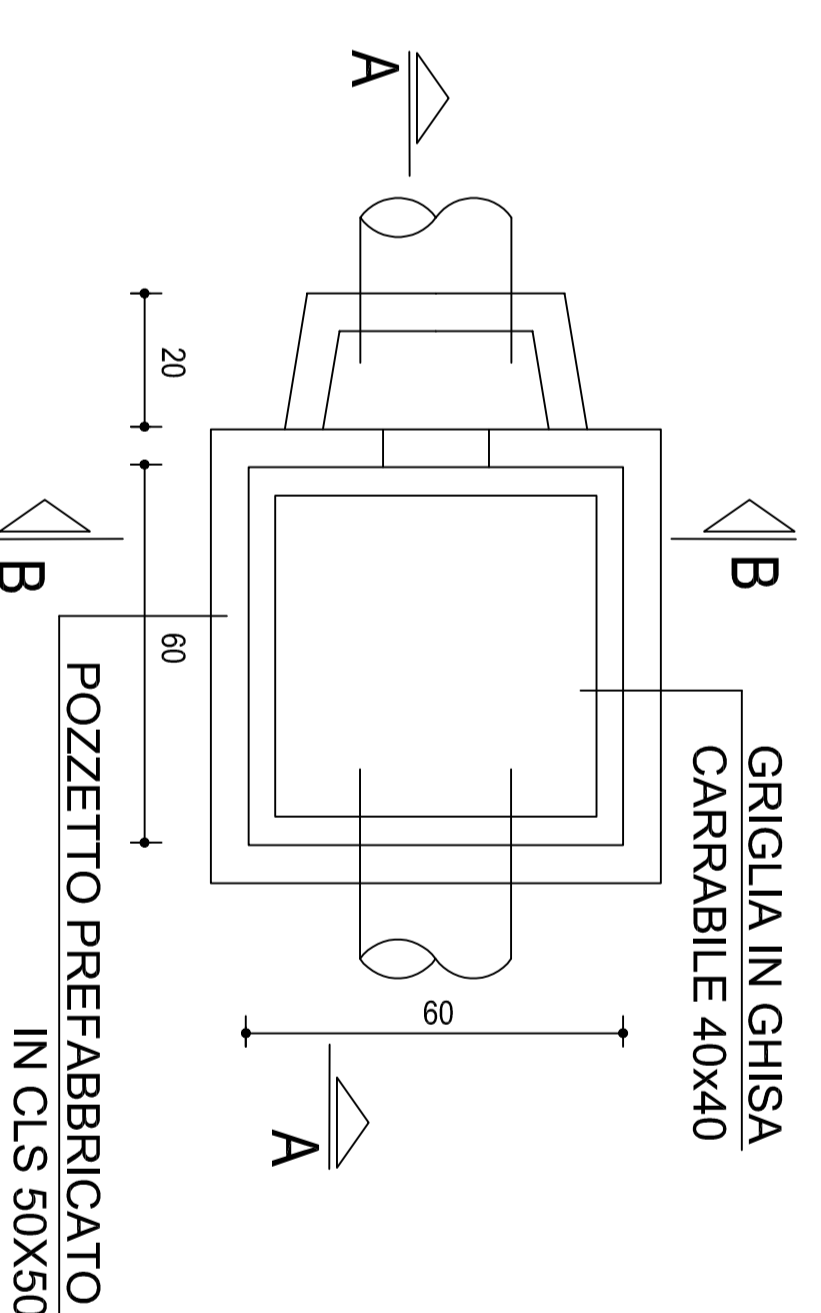

SEZIONE A-A

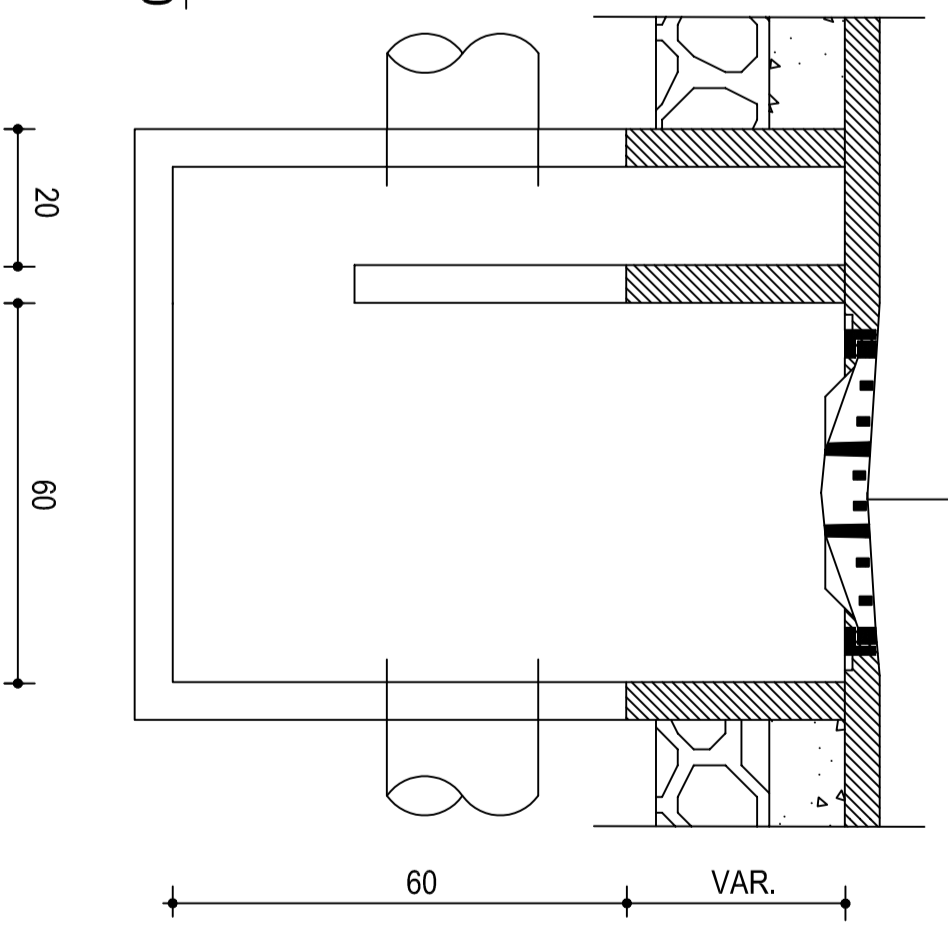

SEZIONE B-B

