



Comune Prato
Realizzazione di un condominio solidale
in via A. Meoni

Soggetto attuatore:
epp edilizia pubblica pratese
via Giotto n. 20 59100 Prato
tel. 0574 43771 fax 0574 437726
c.f. e.p.iva 01937100970

PRESIDENTE
Ing. Federico Mazzoni

RESPONSABILE DEL PROCEDIMENTO
Ing. Giulia Bordina E.P.P. S.p.A.

PROGETTO
Ing. Giulia Bordina E.P.P. S.p.A.

PROGETTO STRUTTURALE E IMPIANTI
Ing. Leonardo Negro
Ing. Francesco Rossi
Ing. Riguccio Soci

COORDINATORE DELLA SICUREZZA IN FASE DI PROGETTAZIONE
Ing. Riguccio Soci

PROGETTO ESECUTIVO

ARCHITETTONICO
PROGETTO: Piano Terra e Primo

TAVOLA
A02
E3.1

SCALA
1:50

REV.
01

DATA
11/04/2017

FILE
CONDOMINIO
SOLIDALE_2014_P1 (04).DWG




Planimetria
scala 1:2000

LEGENDA

- Infisso interno/esterno
- Tipologia di muratura
- Tipologia di solaio
- Pareti con rivestimento in monocottura 30x30 cm h. 2,10 m
- Placcaggio struttura/Parete con doppia lastra di cartongesso
- Tubazione di scarico acque nere
- Tubazione di scarico acque chiare
- Ventilazione cucine

PIANO TERRA
scala 1:50

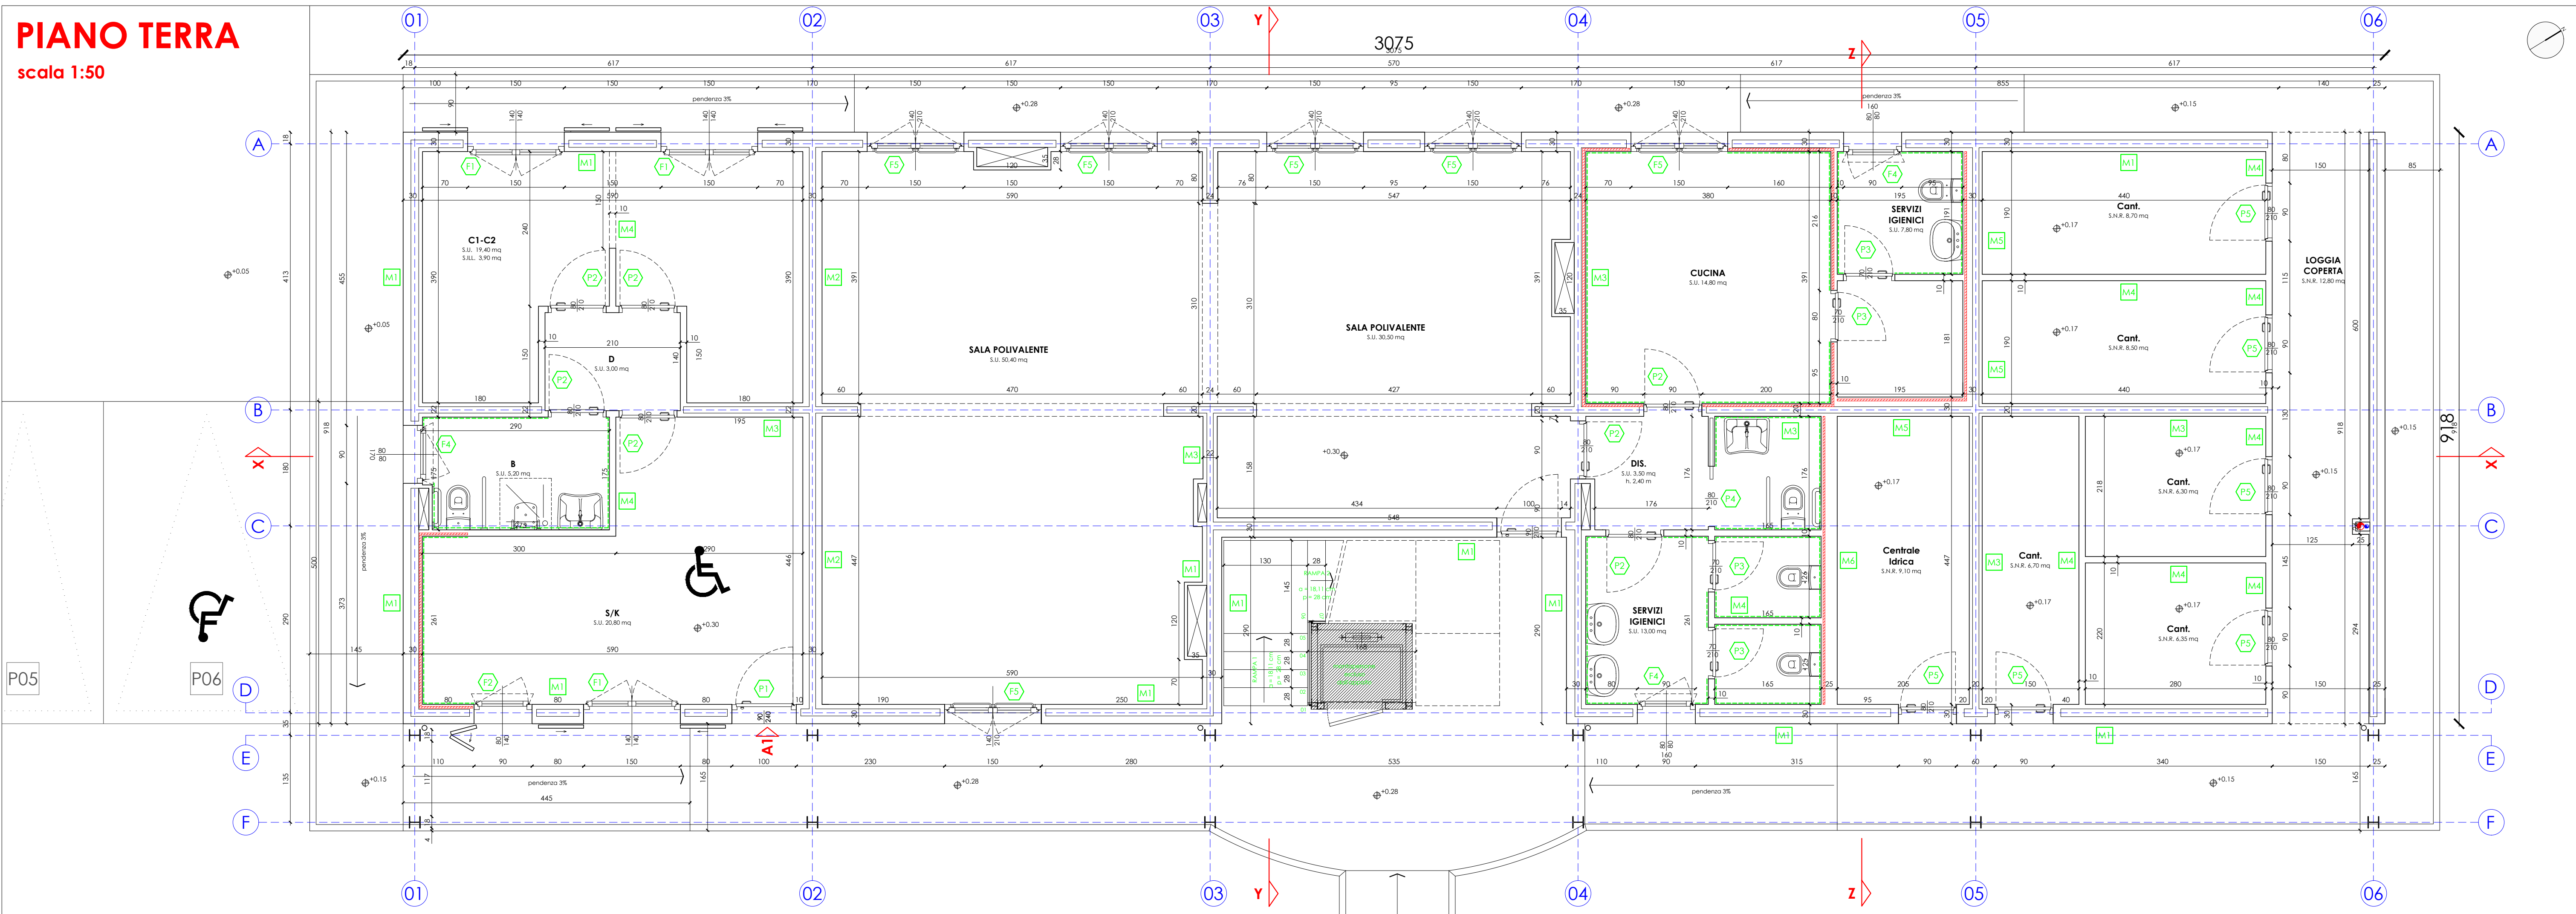

PIANO PRIMO
scala 1:50

