



Comune Prato
Realizzazione di un condominio solidale
in via A. Meoni



via Giotto n. 20 59100 Prato
tel. 0574 43771 fax 0574 437726
c.f. e.p.iva 01937100970

PRESIDENTE
Ing. Federico Mazzoni

RESPONSABILE DEL PROCEDIMENTO
Ing. Giulia Bordina E.P.P. S.p.A.


PROGETTO
Ing. Giulia Bordina E.P.P. S.p.A.

PROGETTO STRUTTURALE E IMPIANTI
Ing. Leonardo Negro
Ing. Francesco Rossi
Ing. Riguccio Soci

COORDINATORE DELLA SICUREZZA IN FASE DI PROGETTAZIONE
Ing. Riguccio Soci

PROGETTO ESECUTIVO

ARCHITETTONICO		TAVOLA	
Piano secondo e Coperture		A03	
SCALA 1:50	REV. 00	DATA 21/11/2016	FILE CONDOMINIO SOLIDALE_2016_P2 (04).DWG
		E3.2	

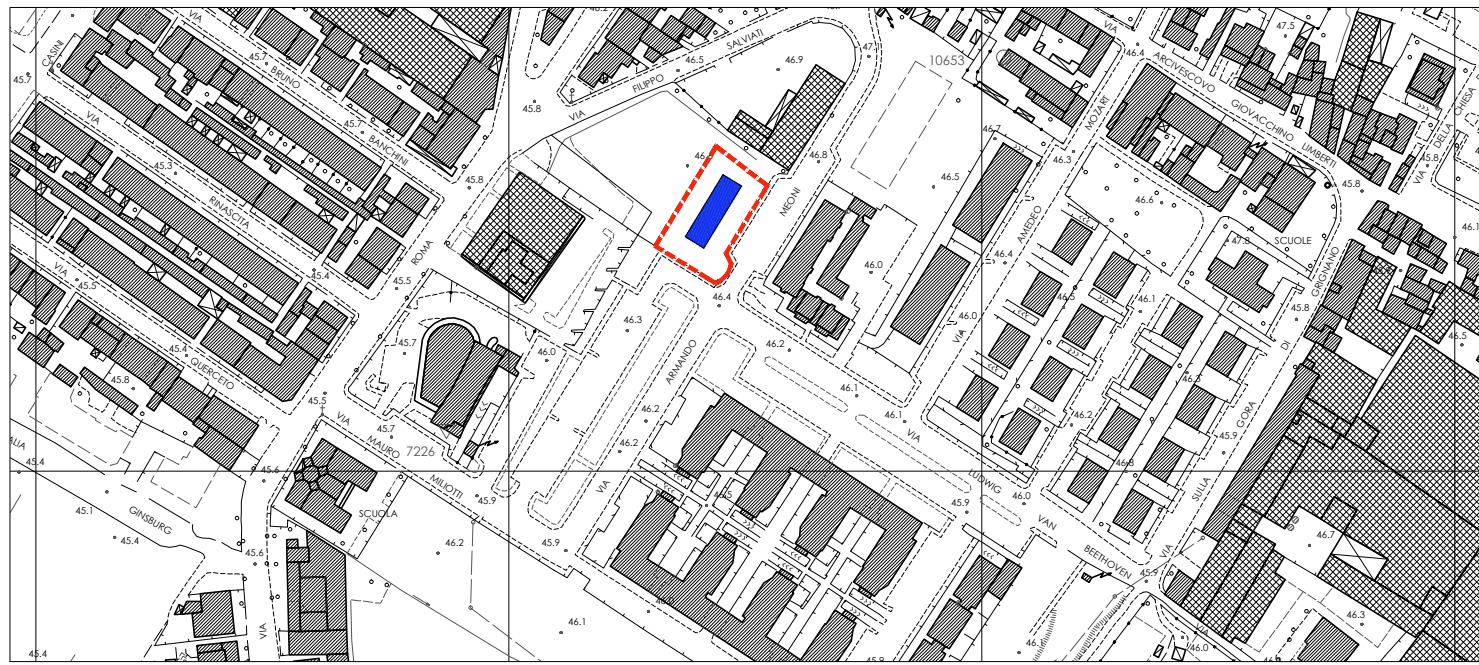


Planimetria
scala 1:2000

LEGENDA

- Infitto interno/esterno
- Tipologia di muratura
- Tipologia di solaio
- Pareti con rivestimento in monocottura 30x30 cm h. 2,10 m
- Piaccaggio struttura/Parete con doppia lastra di cartongesso
- Tubazione di scarico acque nere
- Tubazione di scarico acque chiare
- Ventilazione cucine

PIANO SECONDO
scala 1:50

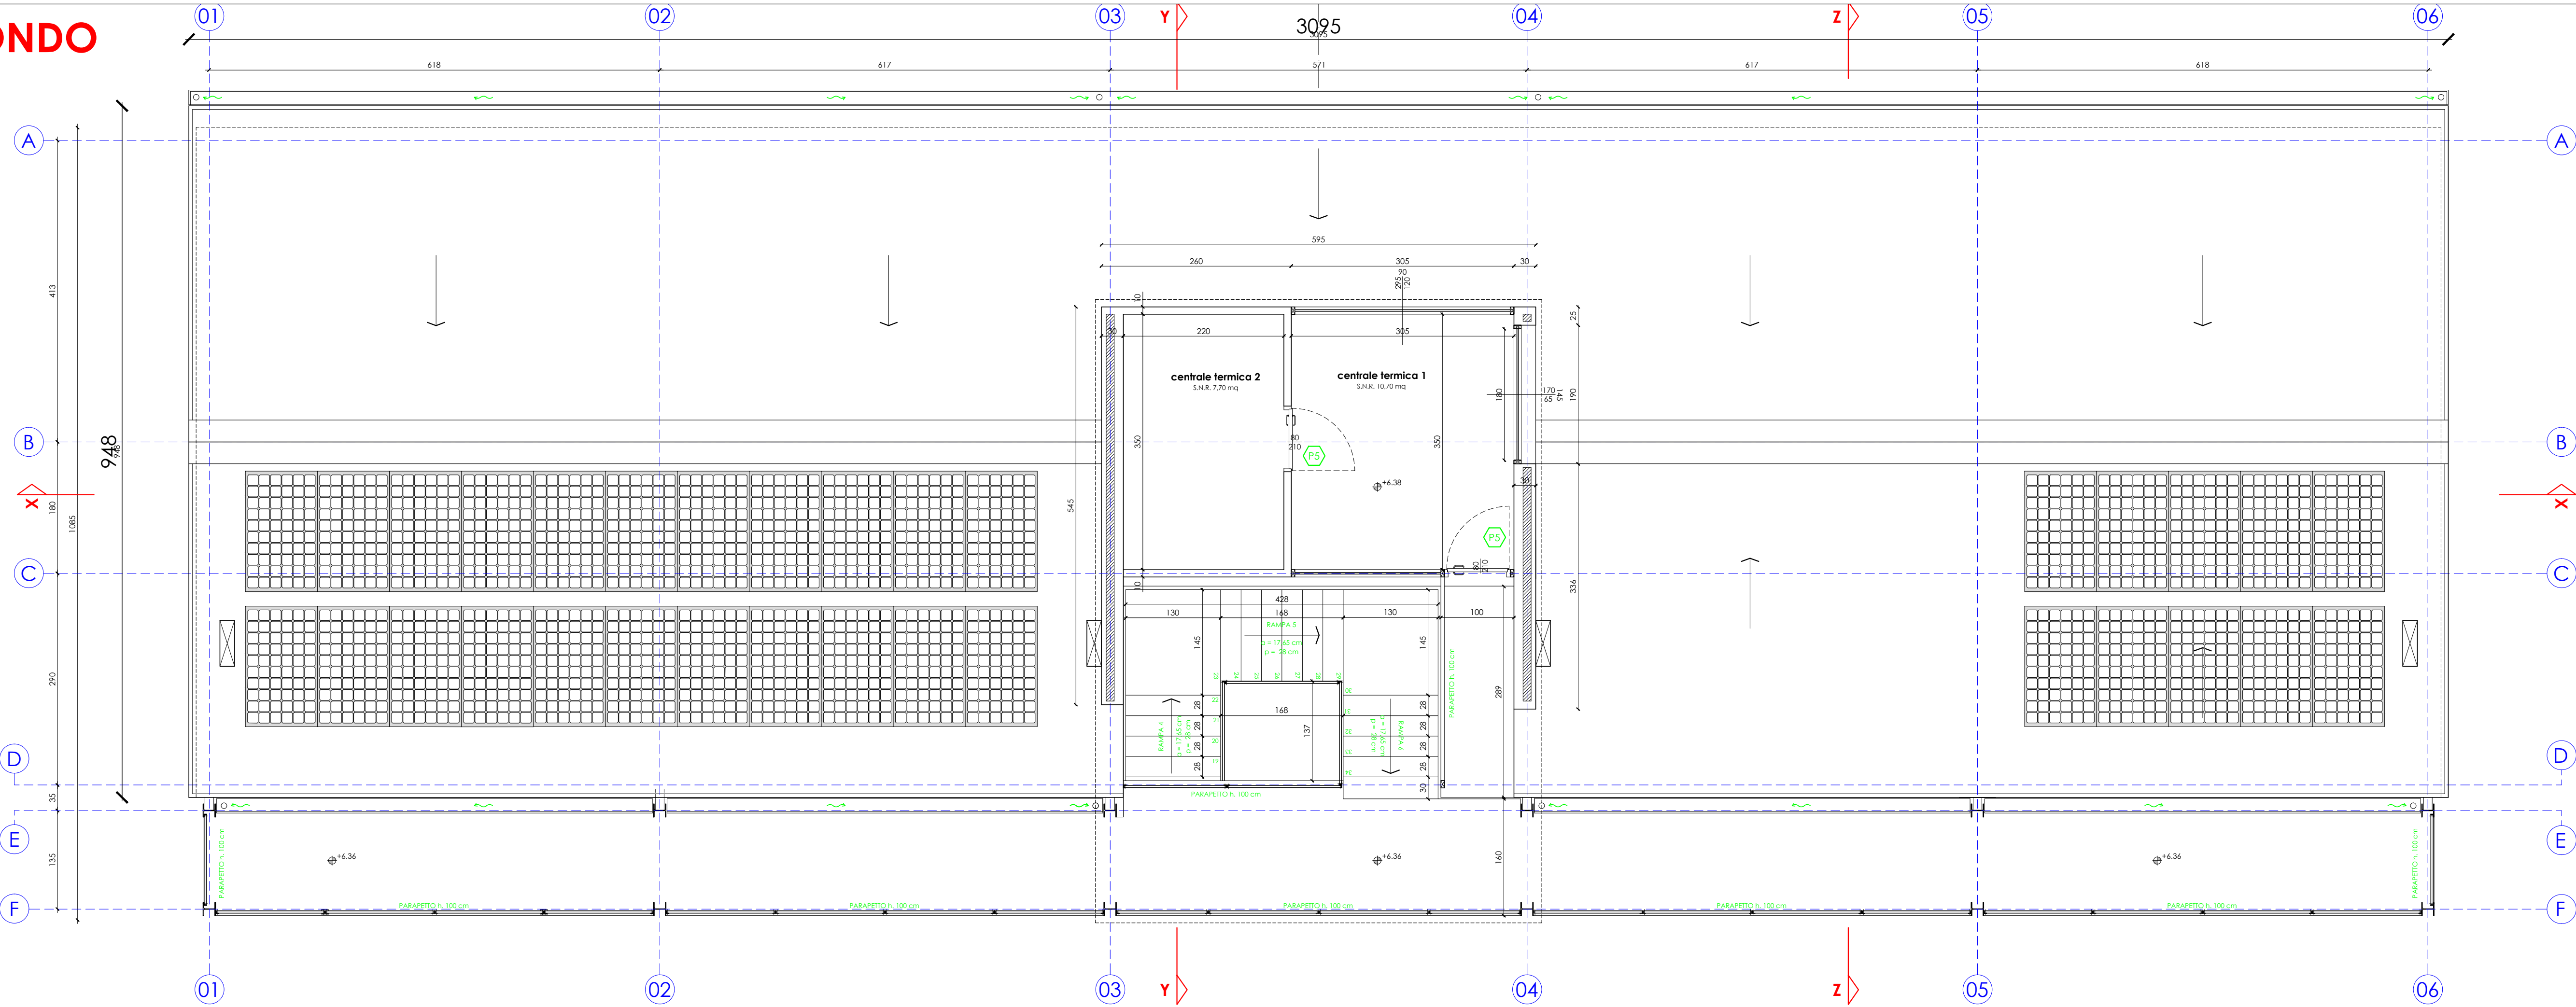

PIANO COPERTURA
scala 1:50

